


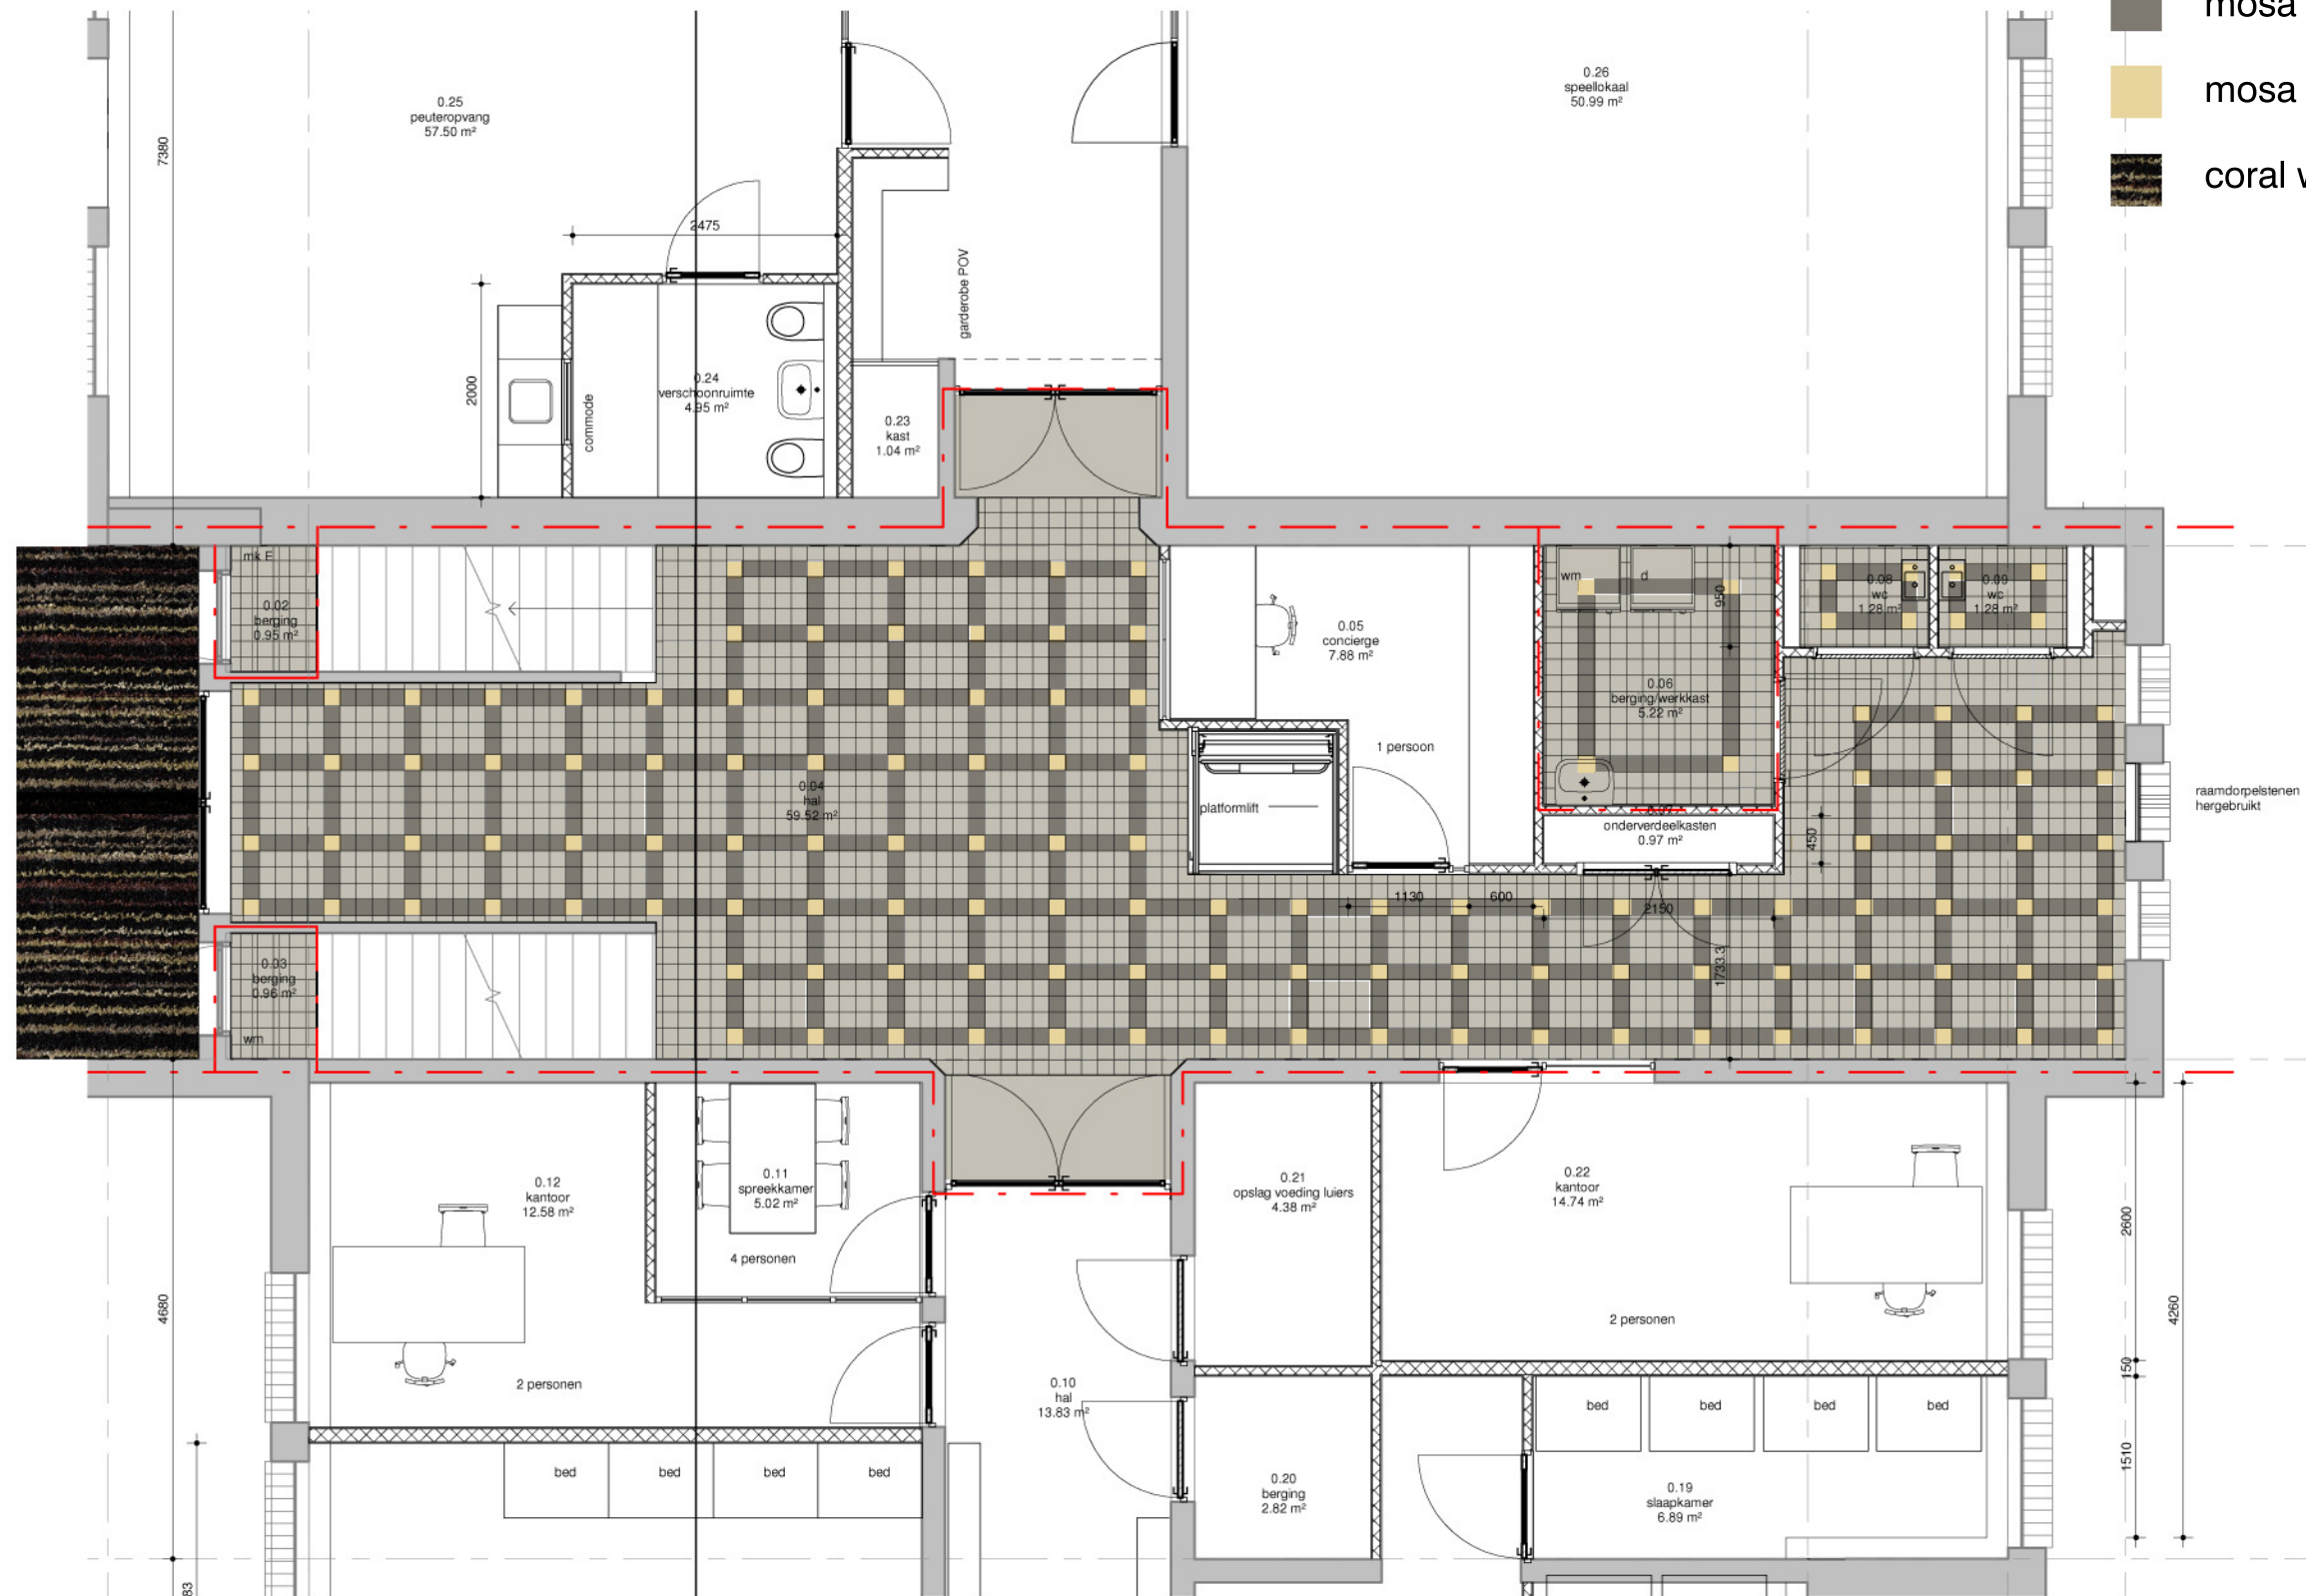

renvooi

- mosa 75620v,150x150
- mosa 76650v,150x150
- mosa 75470v,150x150
- coral welcome 3202 desperado

plattegrond begane grond
vloerafwerking hal

Willemspoort, Tilburg (kazerne gebouw D)

Gls architectuur|interieur Goirkezijstraat 3 5046 GS Tilburg

t. 06-28777825 e-mail info@glсарchitectuurinterieur.nl www.glsarchitectuurinterieur.nl 20.200 | DO |000 | 09.11.2021

© copyright all rights reserved 2020 gls architectuur|interieur

Gls

architectuur|interieur