


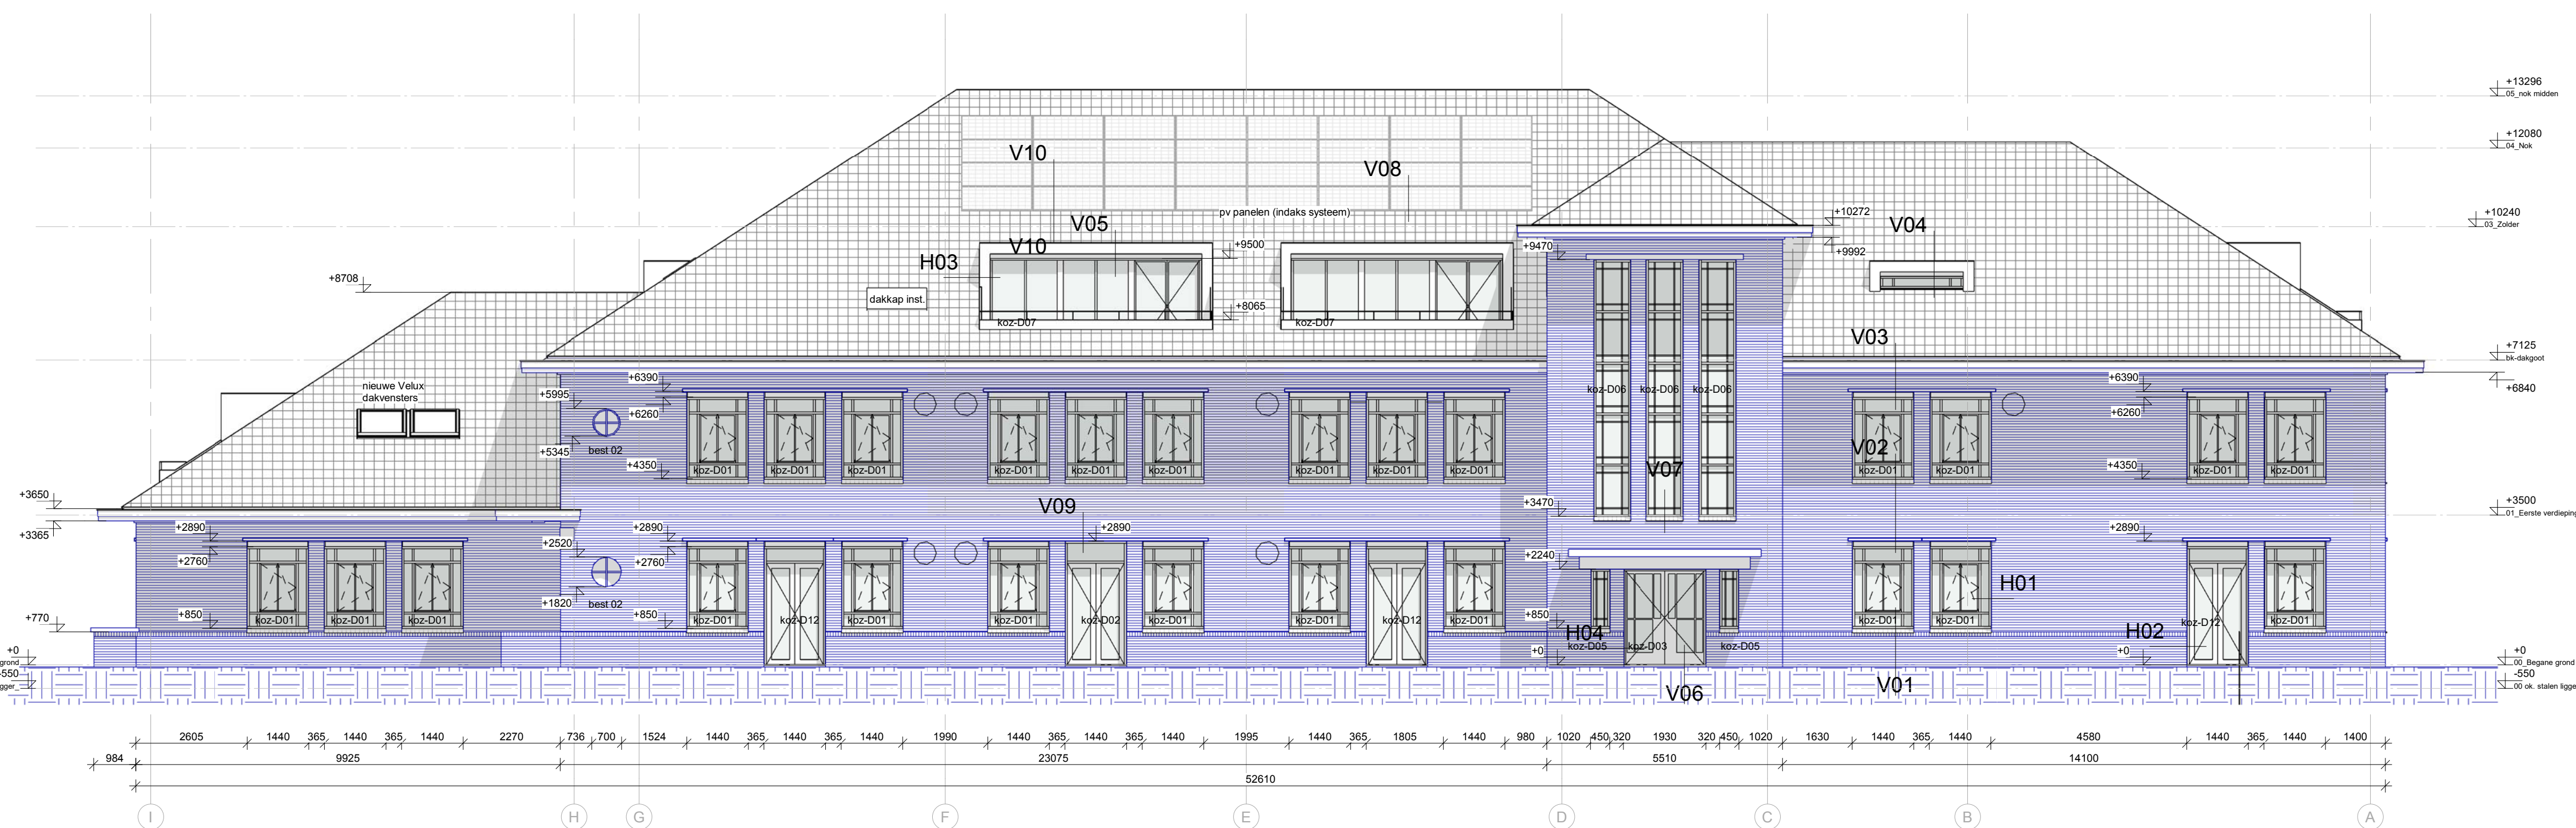

Voorgevel (west)




Rechter zijgevel (Zuid)




Linker zijgevel (Noord)




Achtergevel (Oost)

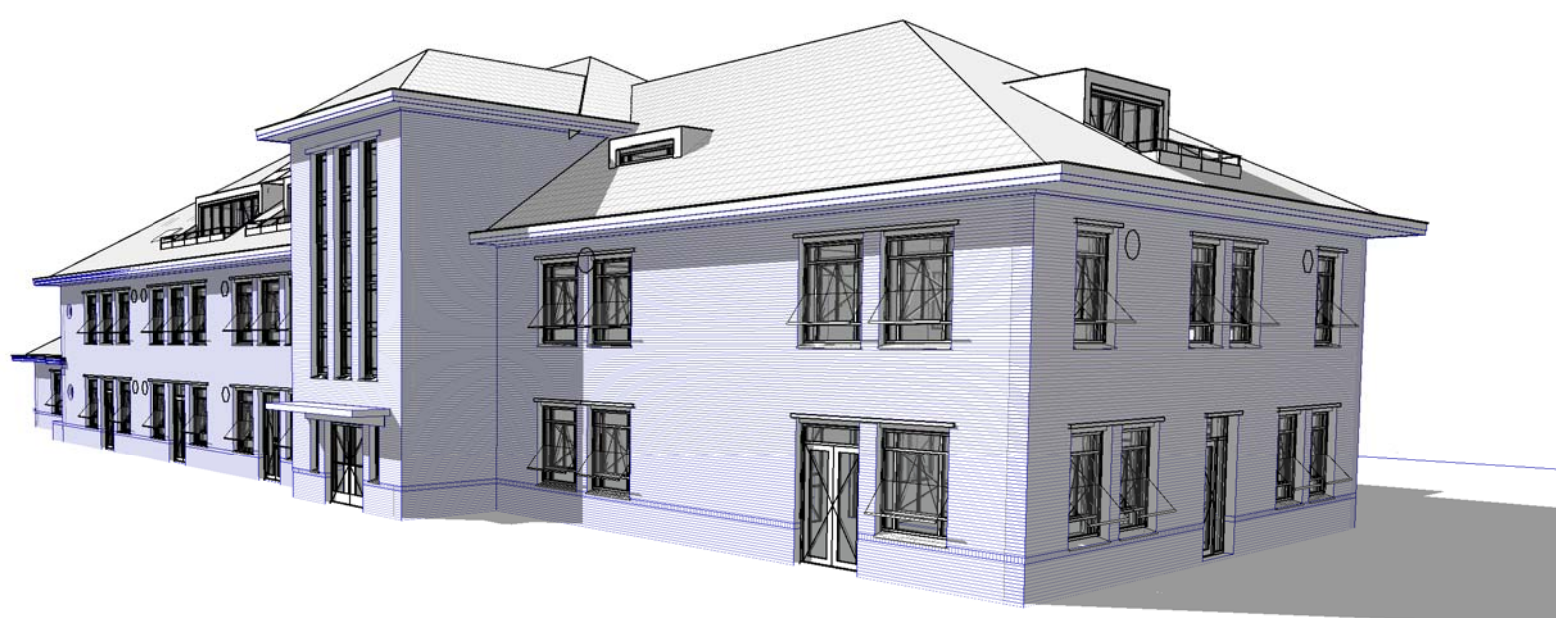

3D impressie

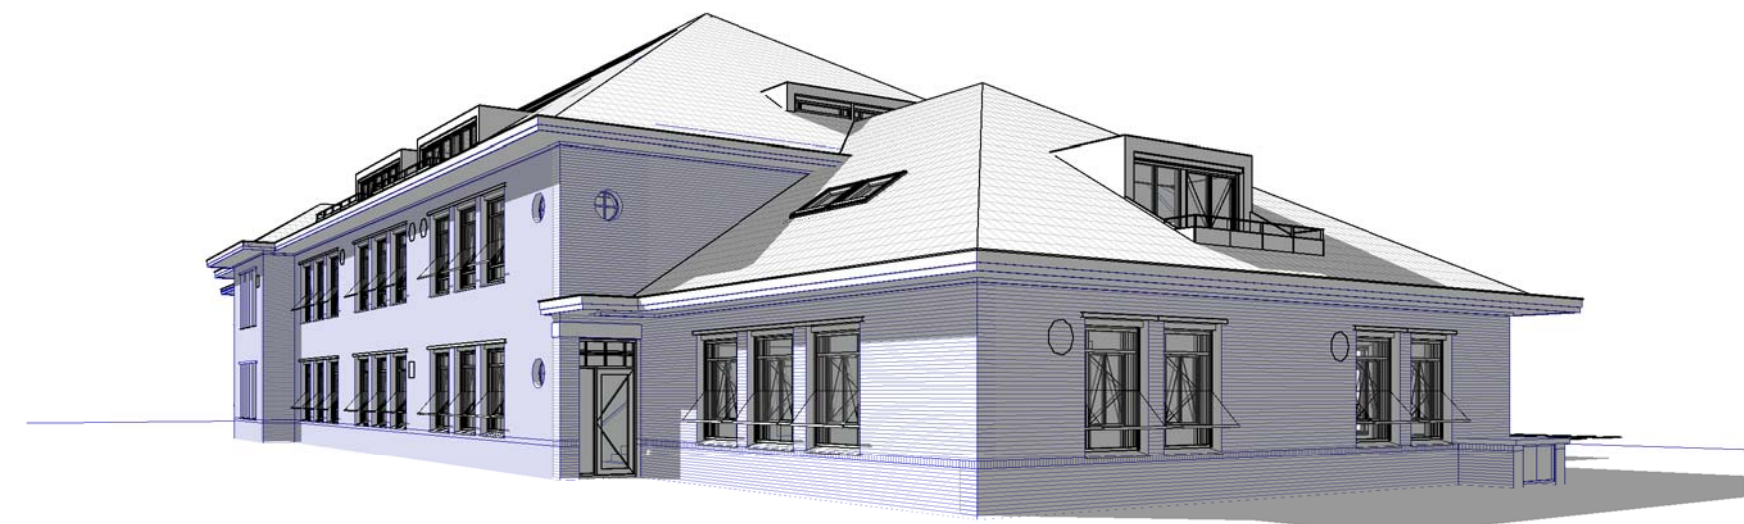

3D impressie

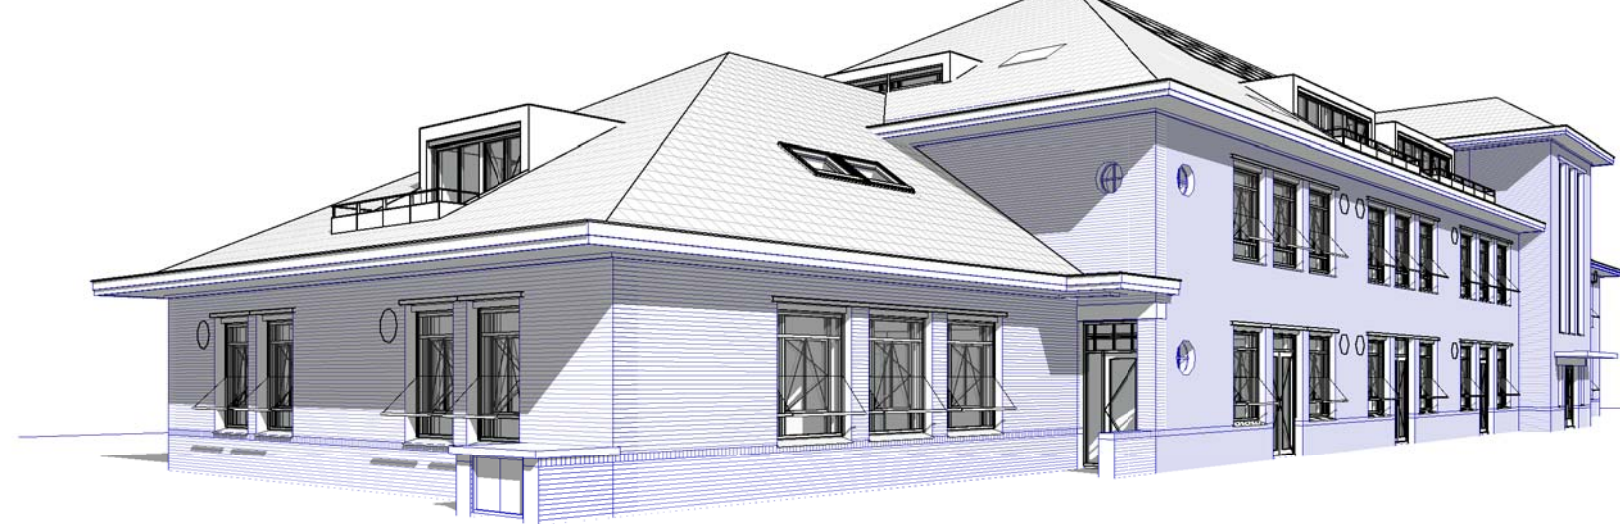

3D impressie

Renvooi materialen

onderdeel:	materiaal:	kleur:
gevels	baksteen (bestaand)	rood-bruin, plint bruin
voegwerk	voegmortel	grijs
dakbedekking	keramische dakpan v.h.v.	antraciet
plafond	bitumineuze dakbedekking	antraciet
kozijnen	aluminium	groen grijs
ramen	aluminium	groen grijs
deuren	aluminium	groen grijs
dakgoot / balustrade	vlak aluminium plaat	antraciet
zonwering	aluminium met doek	groen grijs / doek grijs
beton (betsaand)	beton (betsaand)	grijs
dakrim / kap	aluminium	brun
waterdorpel	raamdorpel tegels (bestaand)	brun
waterdorpel	hout met zinken bekleding	wit
dakgoot	zink / ondereind 2m staal	grijs / antraciet
hemelwaterafvoer		

	Bestaand bouwdeel
	Nieuw bouwdeel
	Bestaand bouwdeel
	Nieuw deel
	bestaande gevelsparing inboeten en dicht metselen met zelfde stenen

Gls

architectuur | interieur

info@glsharchitectuurinterieur.nl tel 06-28777825

project
Willemspoort Tilburg

opdrachtgever
Born Advies
Nieuwlandstraat 7
5038 SL Tilburg
tel. 013 - 7370190
email: info@bornadvies.nl

ontwerp
Gevels
Gebouw D
Uitvoeringsgereed
Ontwerp

schaal
1:100
niveau
A0
getekend
F.N.
datum
19-04-2022
wijzigingen

alle maatvoering in het werk te controleren
werknummer
20.200 / 21-060
UB201
copyright all rights reserved 2020 Glsh architectuurinterieur eindvoorn/tilburg