




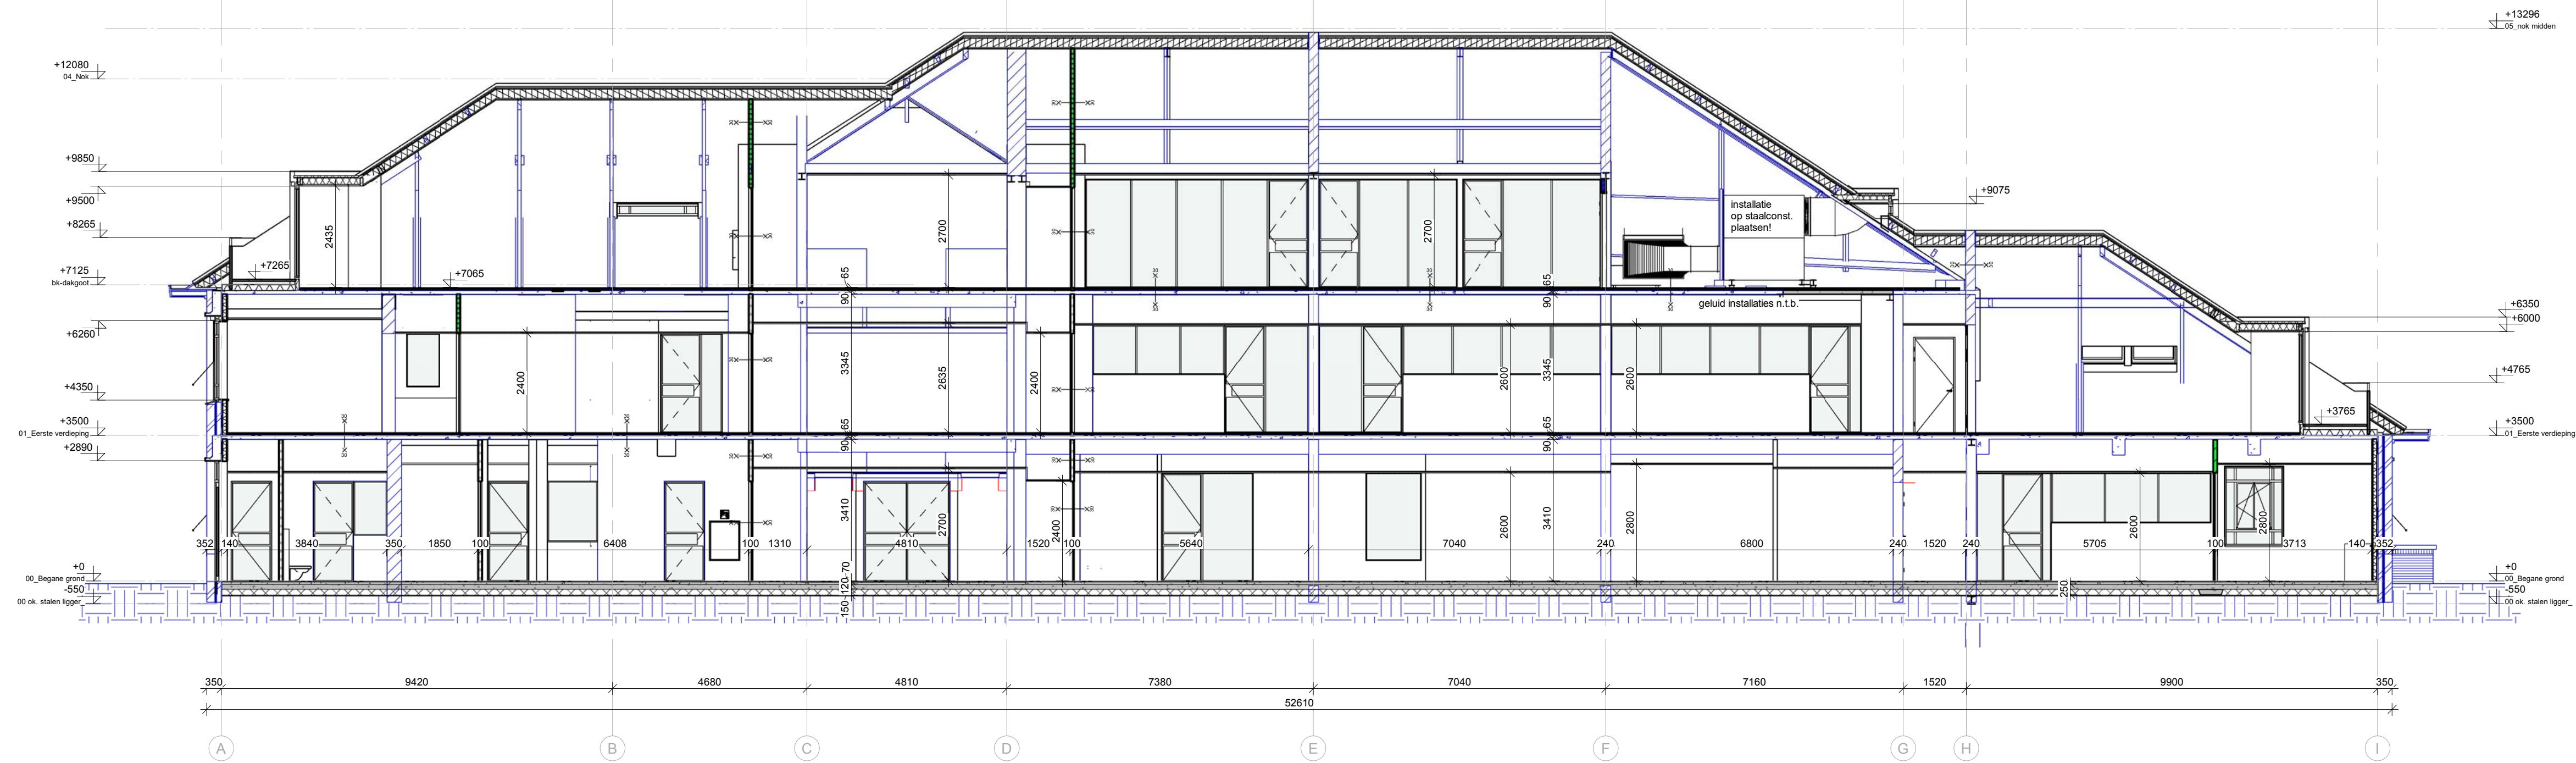

Doorsnede A-A

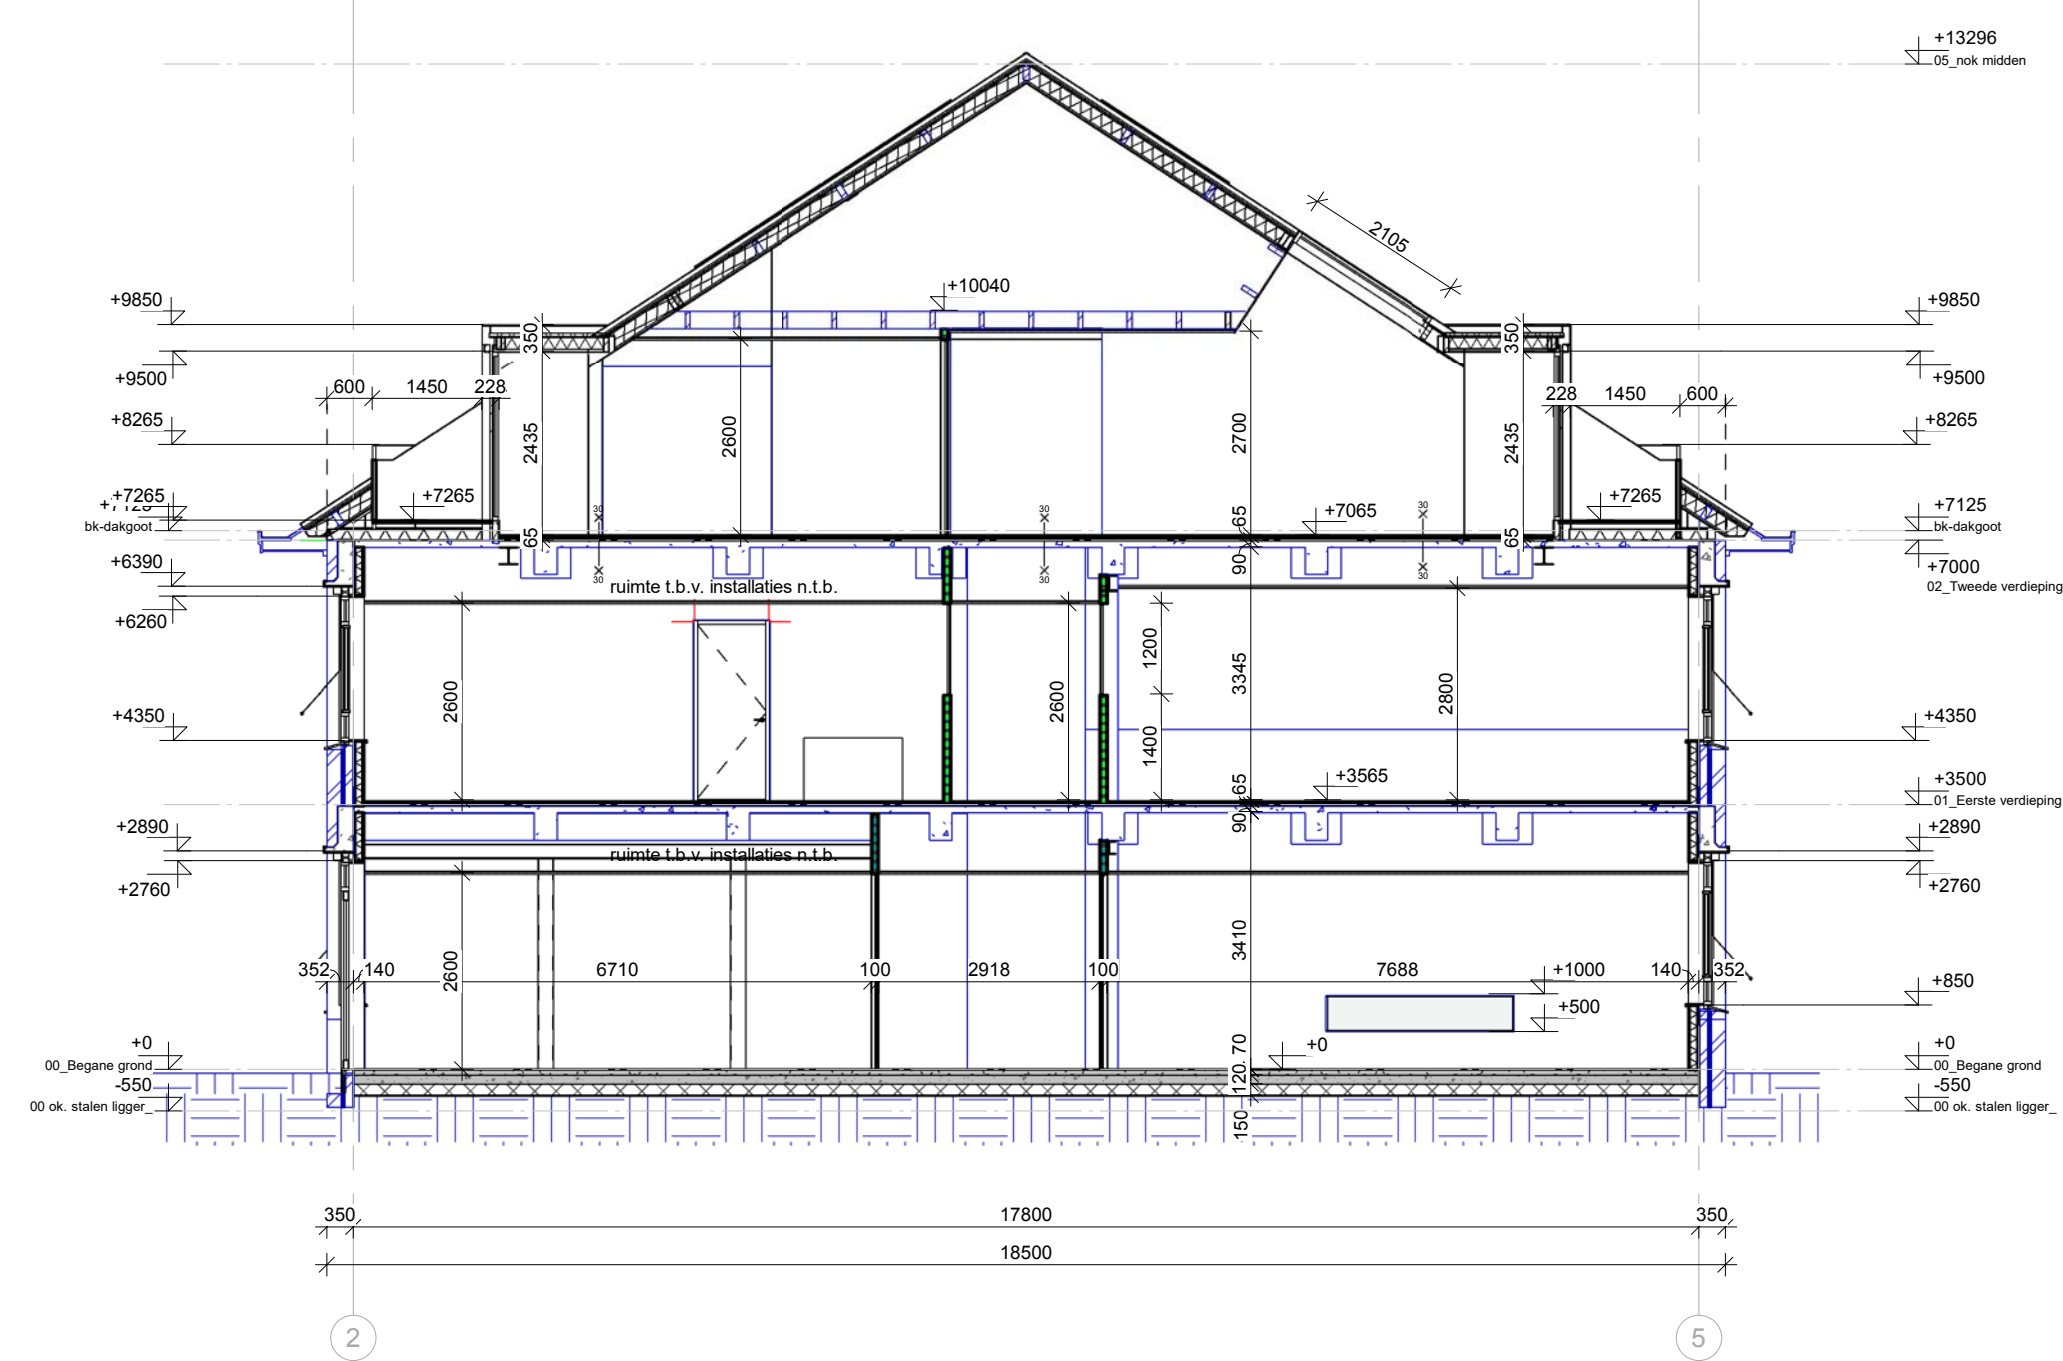

Doorsnede B-B

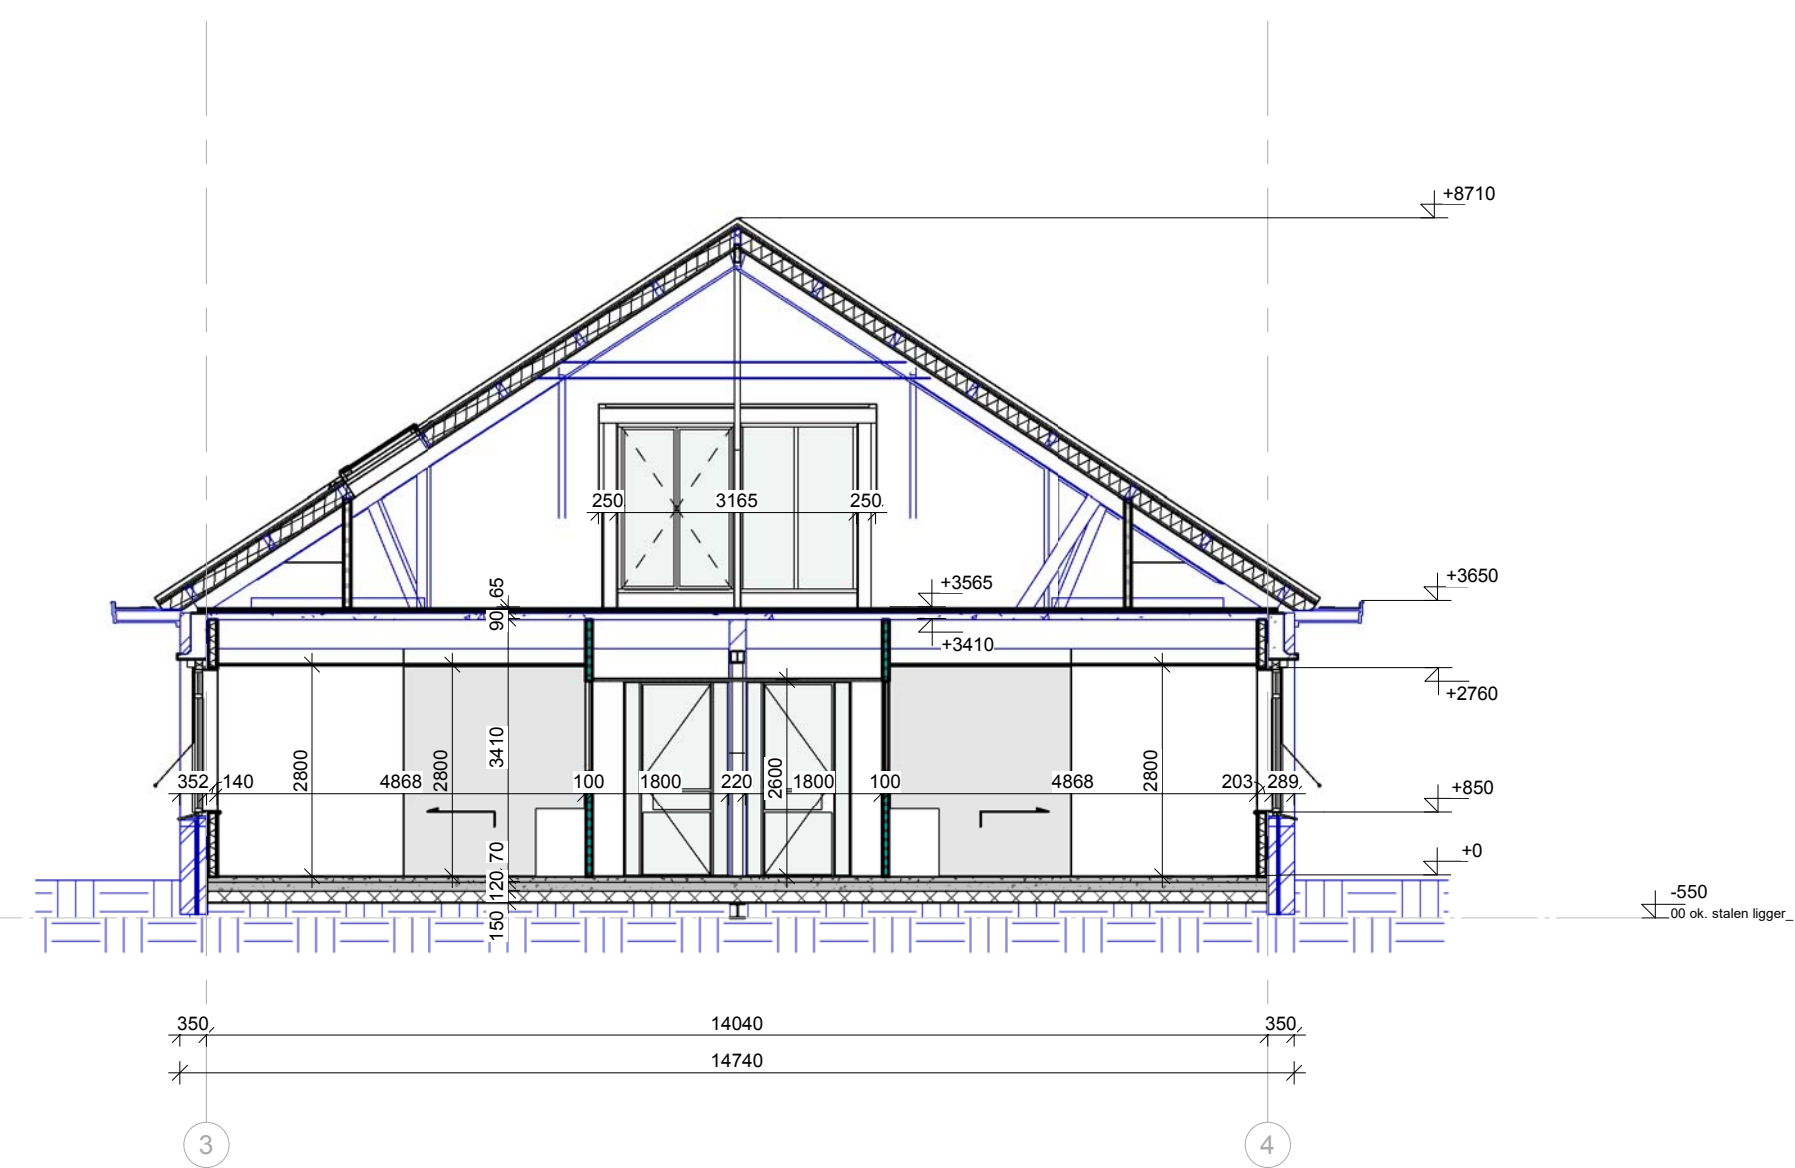

Doorsnede C-C



3D impressie



3D impressie

Gls

architectuur | interieur

info@glsearchitectuurinterieur.nl tel 06-28777825

project:
Willemspoort Tilburg

opdrachtgever:
Born Advies
Nieuwlandstraat 7
5038 SL Tilburg
tel. 013 - 7370190
email. info@bornadvies.nl

onderwerp:
Doorsneden
Gebouw D

fase:
Uitvoeringsgereed
Ontwerp

schaal:
1:100
formaat:
A1
getekend:
F.N.
datum:
19-04-2022
wijzigingen:

alle maatvoering in het werk te controleren

werknummer: 20.200 / 21-060
blad: UB301

copyright all rights reserved 2020 Glsearchitectuur | interieur eindhoven | tilburg