




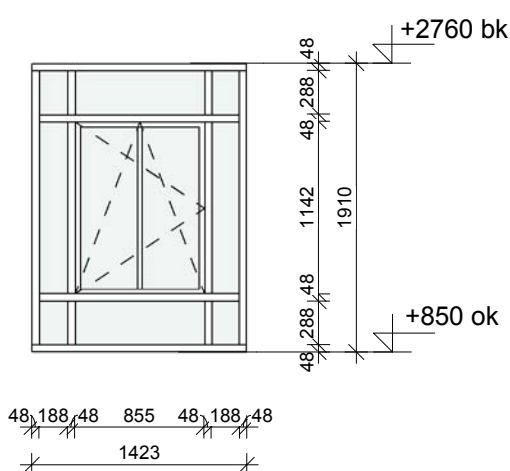


koz-D01

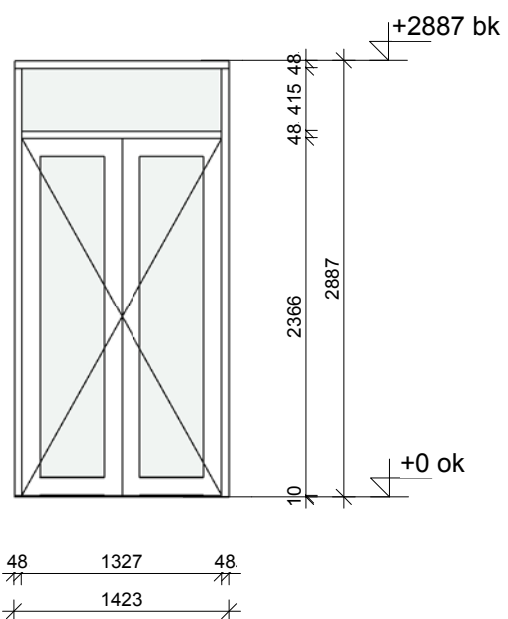


koz-D02
deuren met Althmer vingerbeveiliging

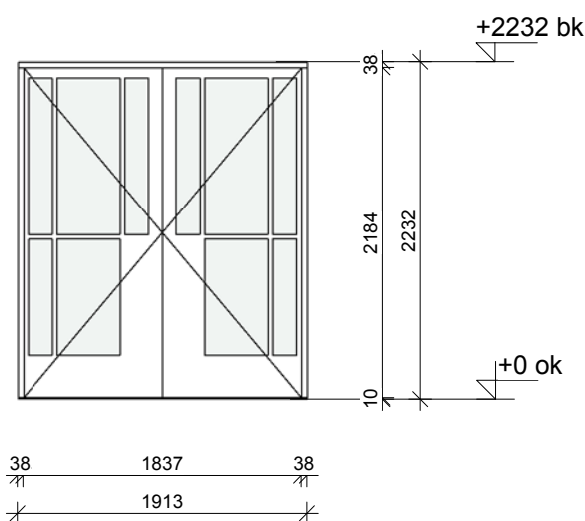


koz-D03
deuren met Althmer vingerbeveiliging

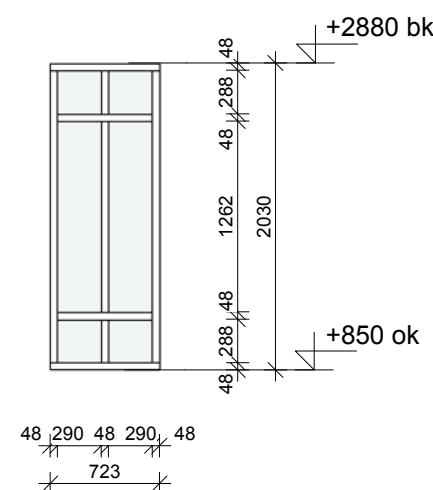


koz-D04

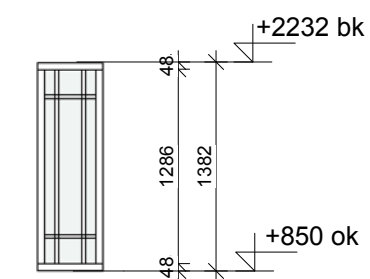


koz-D05

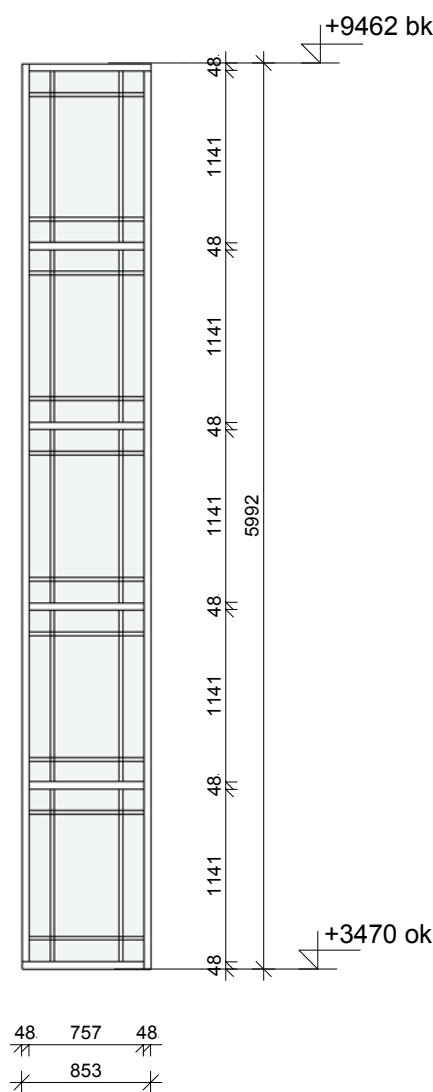


koz-D06

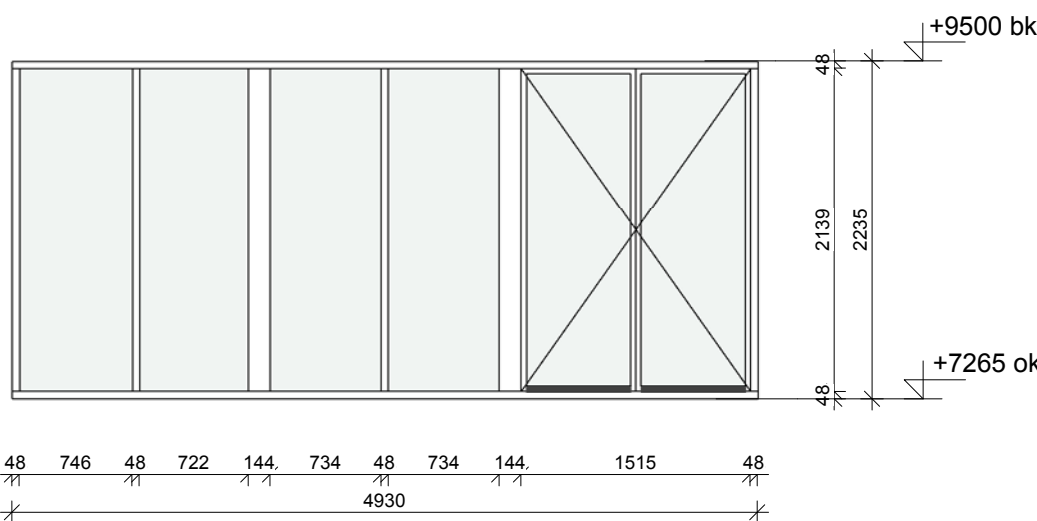


koz-D07

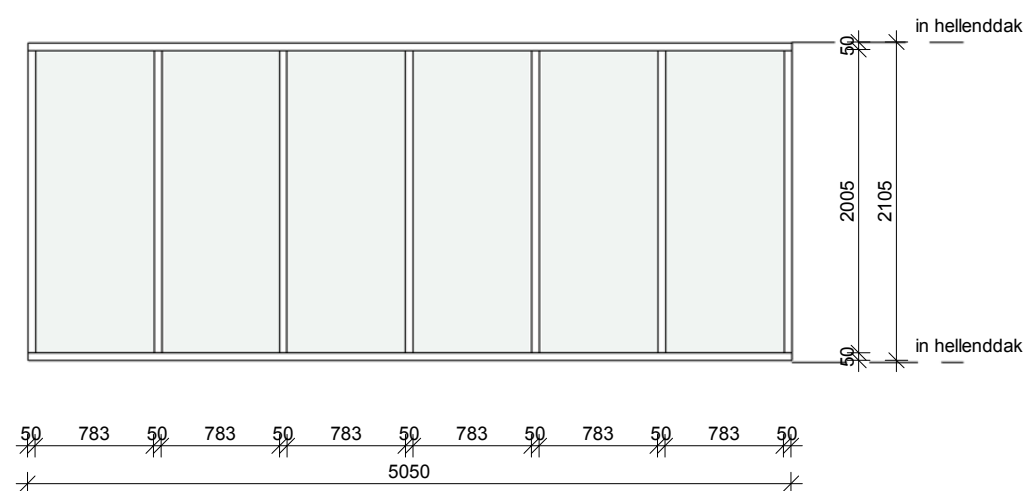


koz-D08

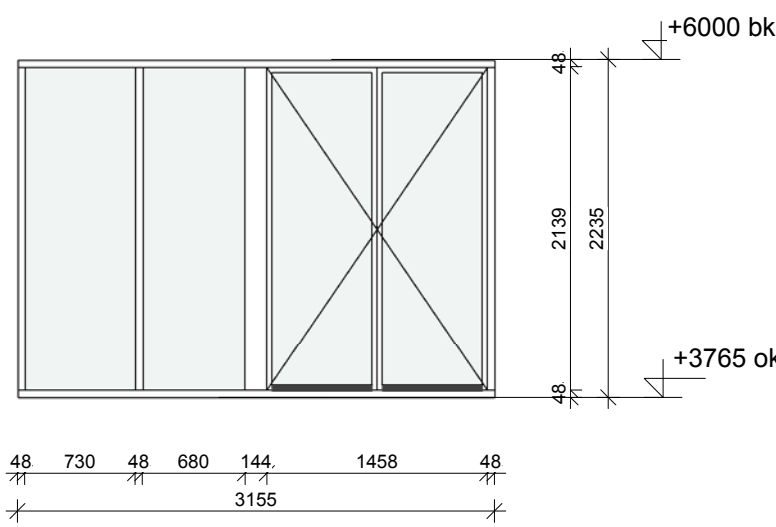

koz-D09

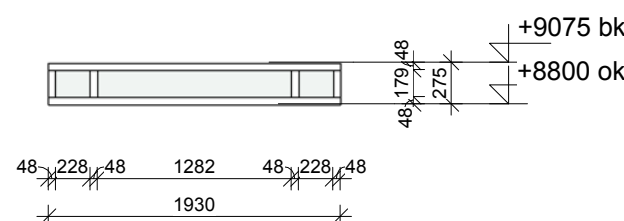


koz-D10

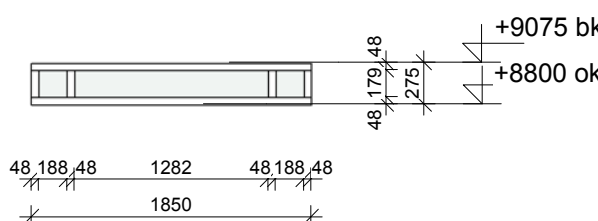


koz-D11

alle maten vooraf in het werk controleren.
kozijnen volgens leverancier waarnodig voorzien van veiligheidsbeglazing volgens bijlage NEN3569


Kozijnstaat Nieuwe Buitenkozijnen						
Merk	Aantal	breedte koz	hoogte koz	koz opp.	profiel type	brandwerendheid
koz-D01	74	1423 mm	1910 mm	2.72 m²	Reynaers SL38 classic	
koz-D02	1	1423 mm	2887 mm	4.11 m²	Reynaers SL38 classic	
koz-D03	1	1913 mm	2232 mm	4.27 m²	MHB SL30iso	
koz-D04	6	723 mm	2030 mm	1.47 m²	Reynaers SL38 classic	
koz-D05	2	433 mm	1382 mm	0.6 m²	Reynaers SL38 classic	
koz-D06	3	853 mm	5992 mm	5.11 m²	Reynaers SL38 classic	
koz-D07	4	4930 mm	2235 mm	11.02 m²	Reynaers SL38 cubic	
koz-D08	2	9272 mm	1147 mm	10.63 m²	Reynaers CW50 vliesgevel	
koz-D09	2	3155 mm	2235 mm	7.05 m²	Reynaers SL38 cubic	
koz-D10	2	1930 mm	275 mm	0.53 m²	Reynaers SL38 classic	
koz-D11	2	1850 mm	275 mm	0.51 m²	Reynaers SL38 classic	
koz-D12	4	1423 mm	2760 mm	3.93 m²	Reynaers SL38 classic	
koz-D13	2	1433 mm	2880 mm	4.13 m²	Reynaers SL38 classic	
koz-D14	1	1423 mm	2887 mm	4.11 m²	Reynaers SL38 classic	

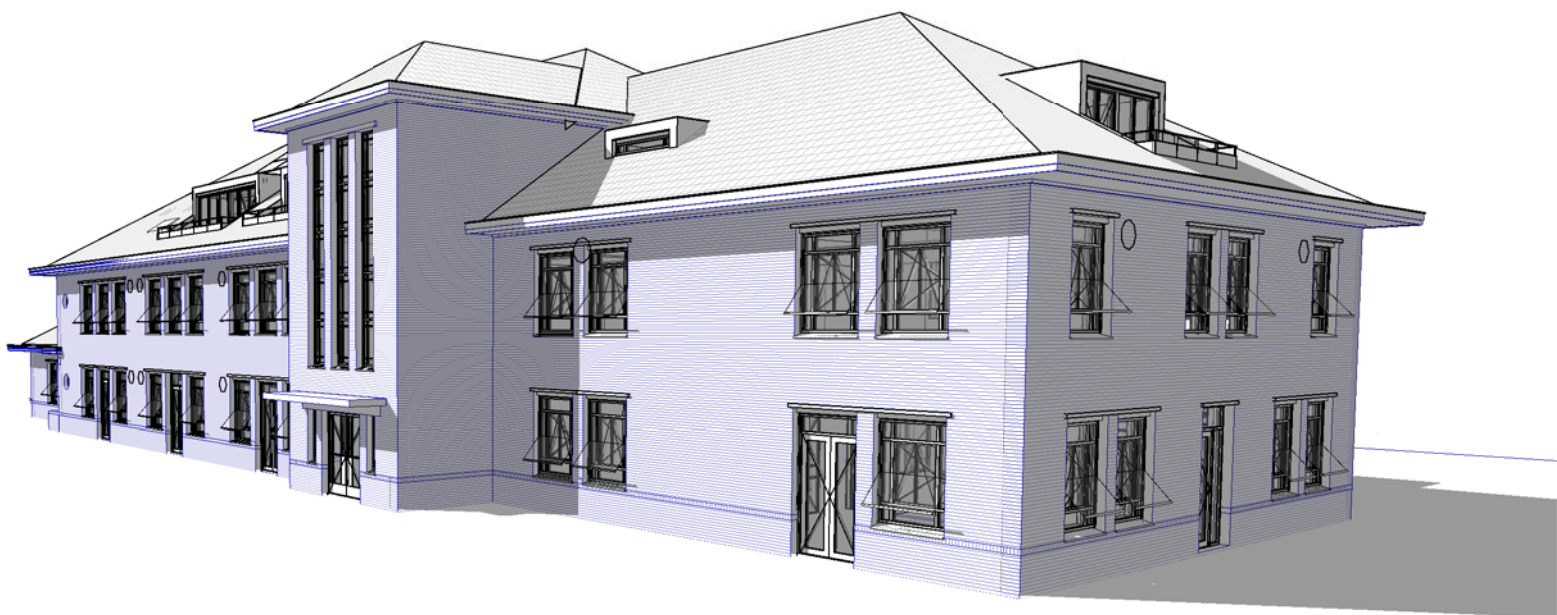


3D impressie

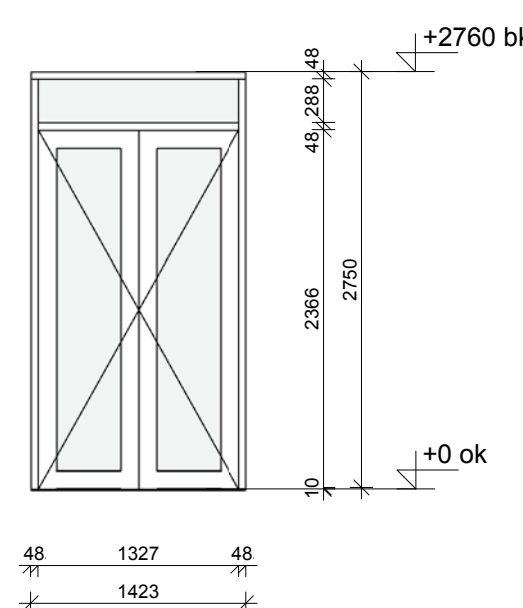

koz-D12
deuren met Althmer vingerbeveiliging

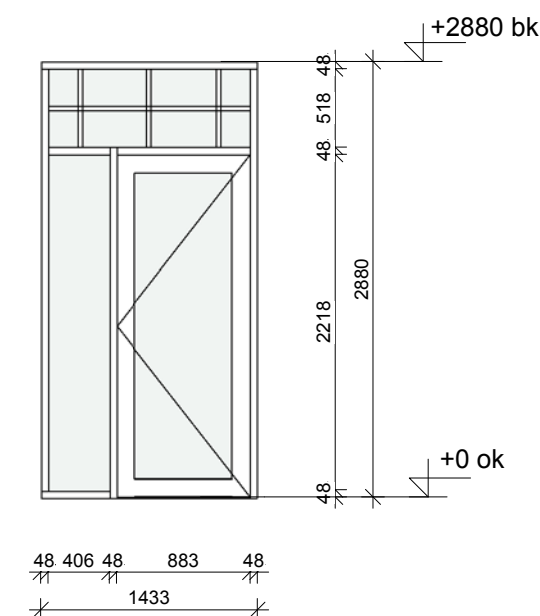

koz-D13
deuren met Althmer vingerbeveiliging

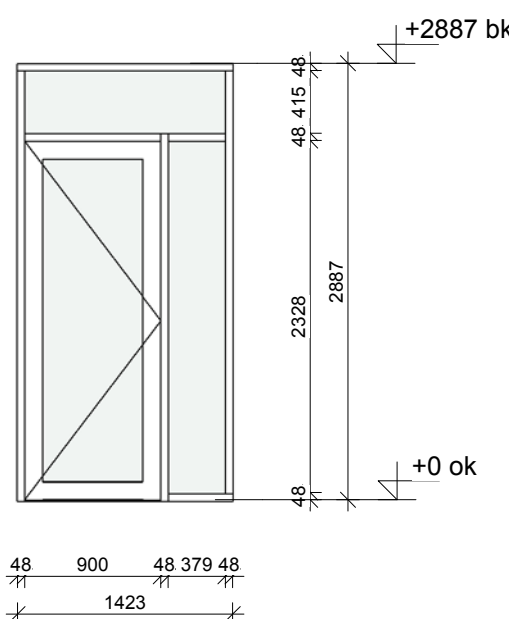

koz-D14
deuren met Althmer vingerbeveiliging

Gls

architectuur | interieur

info@glсарchitectuurinterieur.nl tel 06-26777825

| project:
Willemspoort Tilburg

| opdrachtgever:
Born Advies
Nieuwlandstraat 7
5038 SL Tilburg
tel. 013 - 7370190
email. info@bornadvies.nl

| onderwerp:
Overzicht Buiten
kozijnen

| fase:
Uitvoeringsgereed
Ontwerp

schaal:
1:50
formaat:
A1
getekend:
F.N.
datum:
19-04-2022
wijzigingen: