



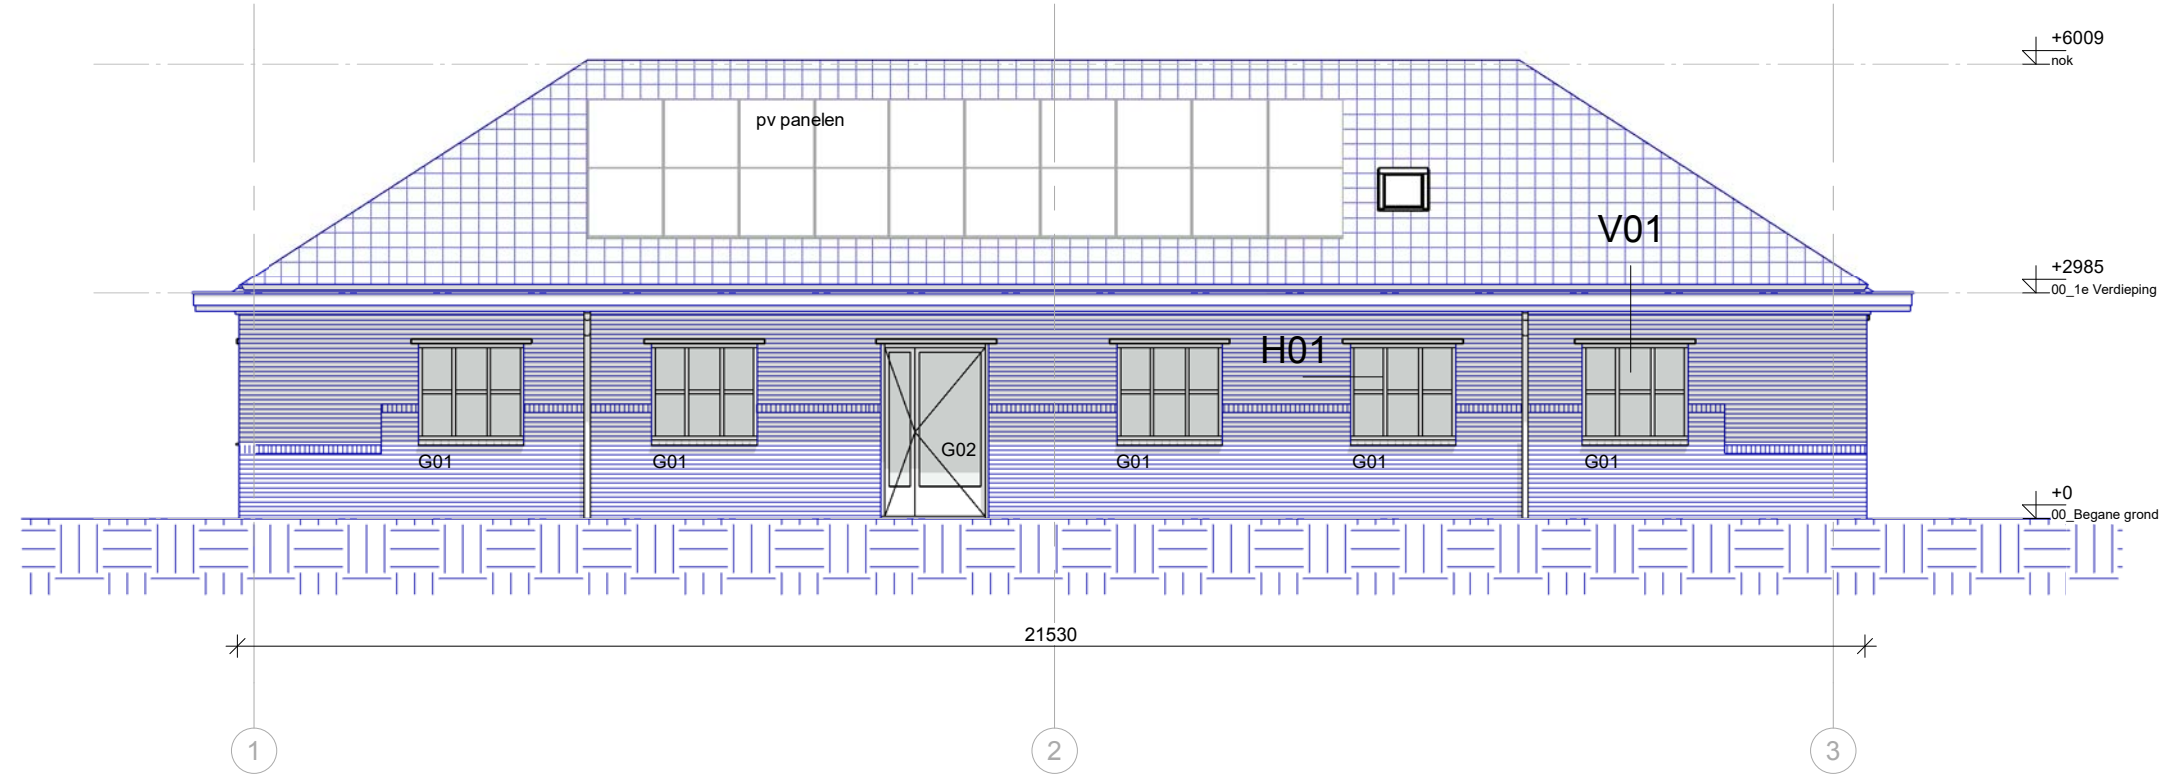

Voorgevel (zuid)




Rechter Zijgevel (oost)

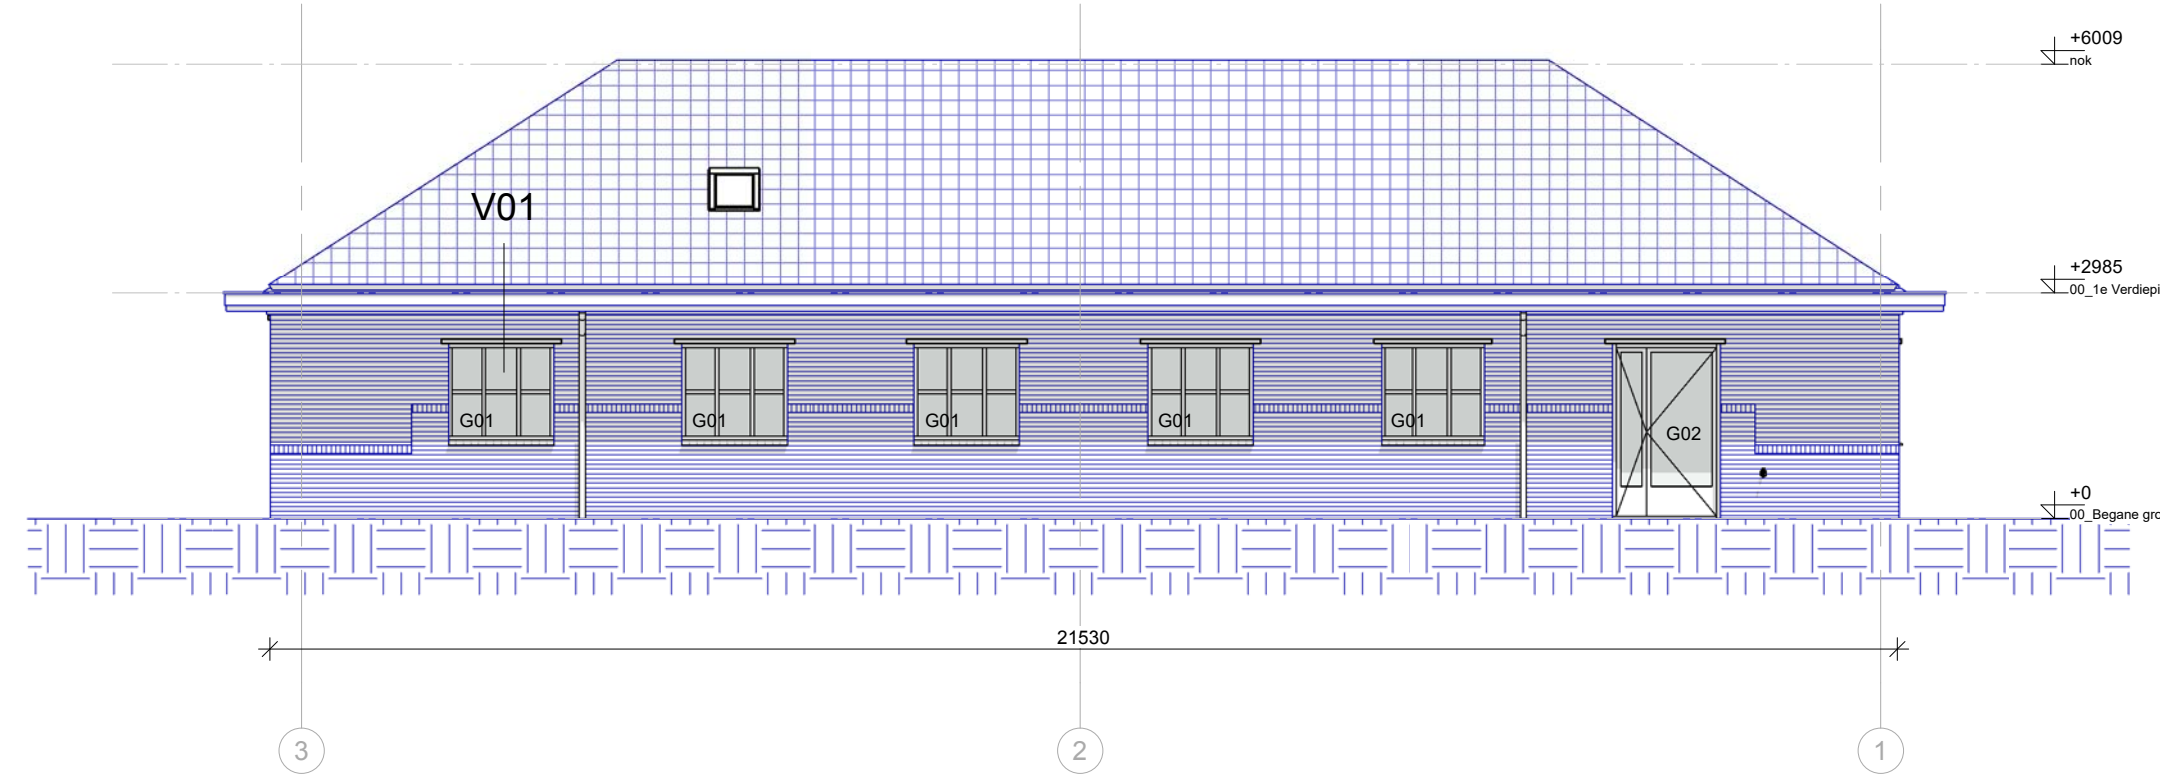


Achtergevel (noord)



Linker Zijgevel (west)

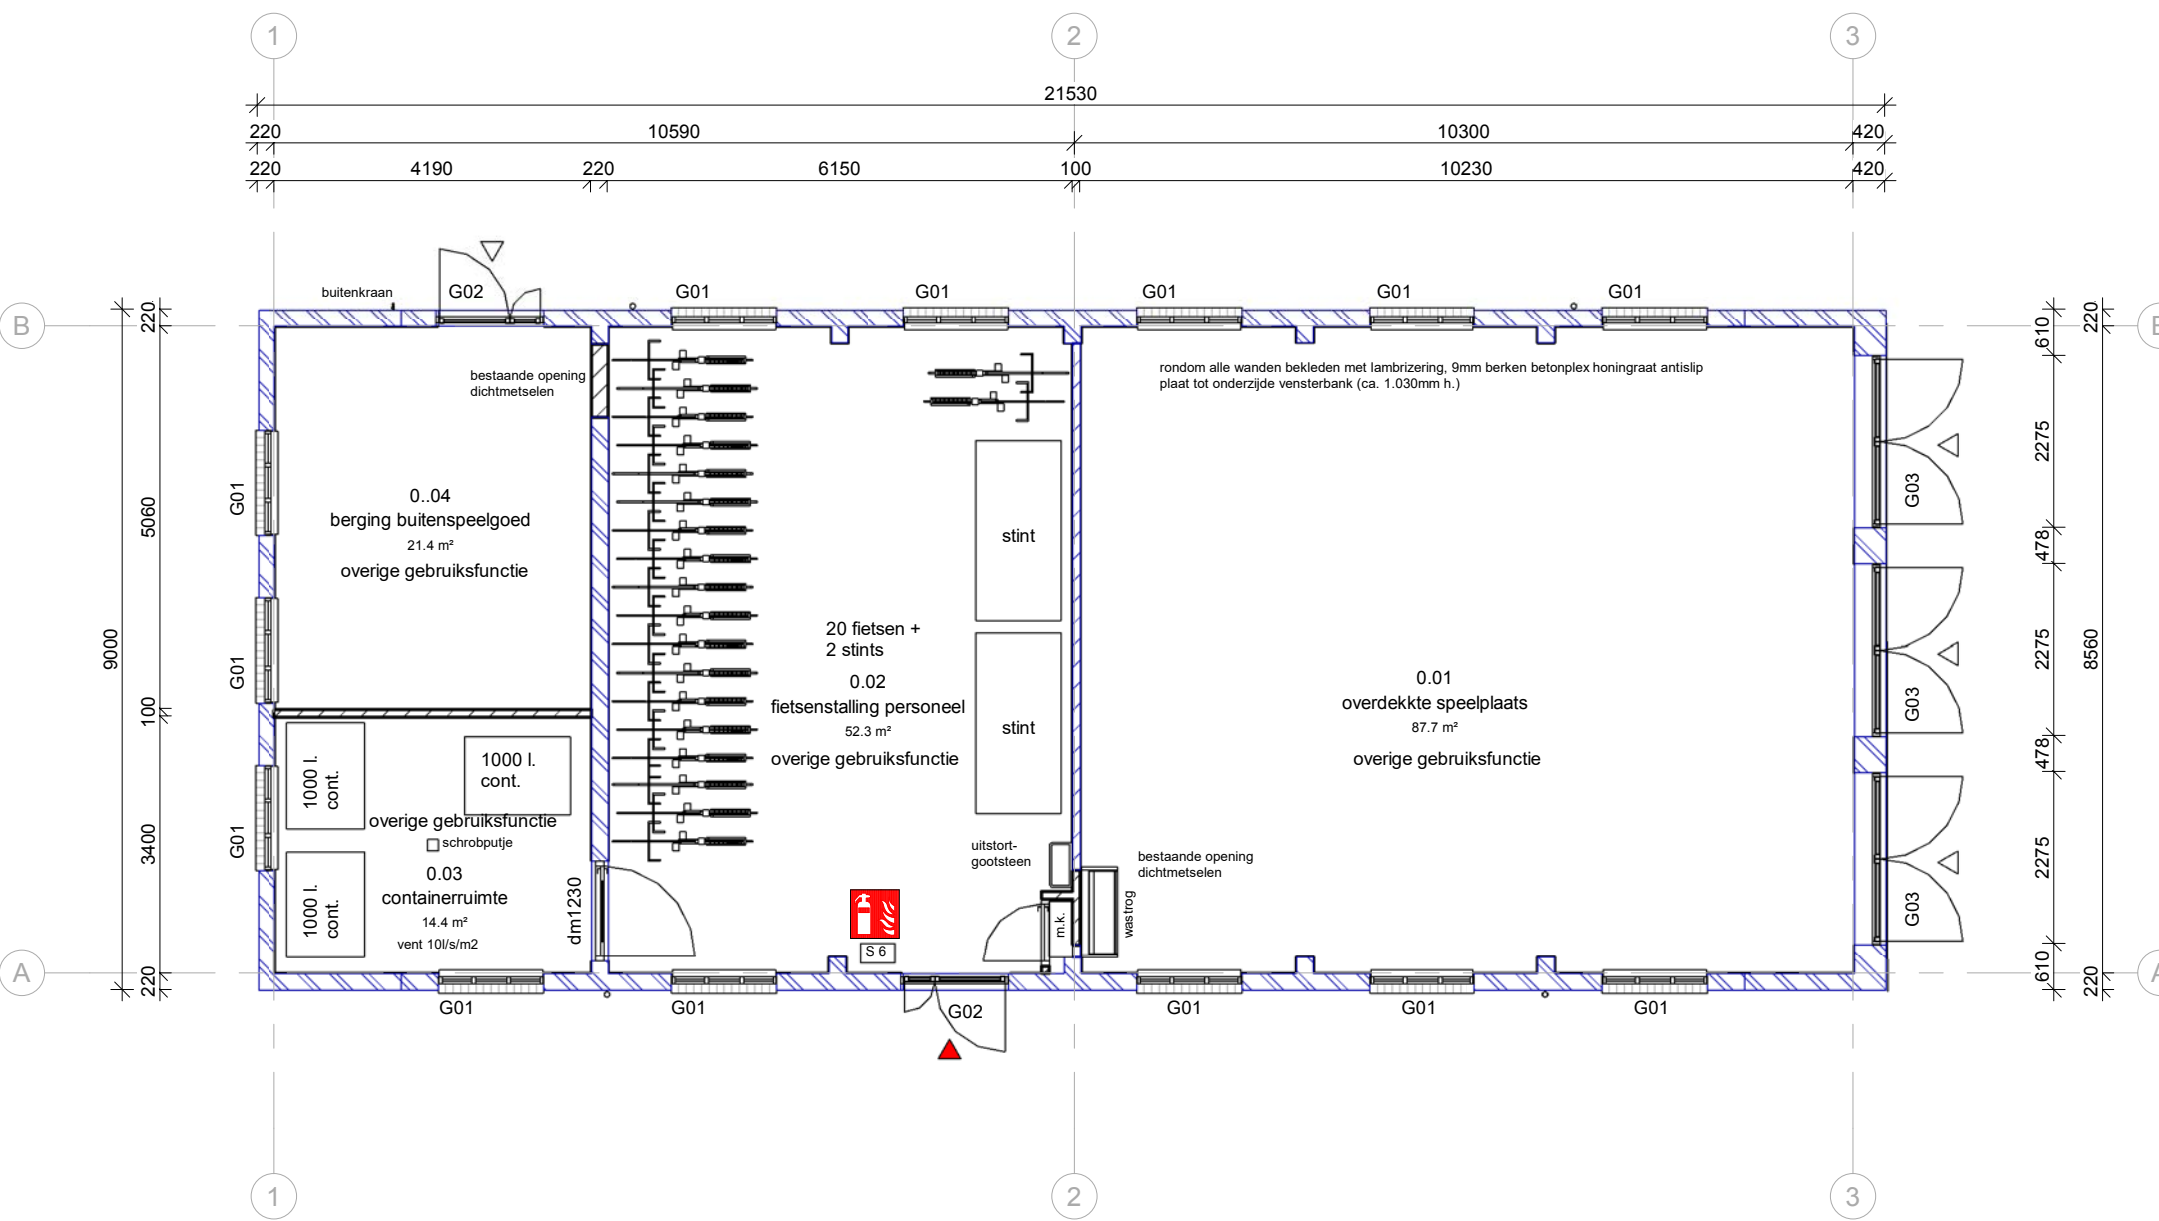

Begane grond

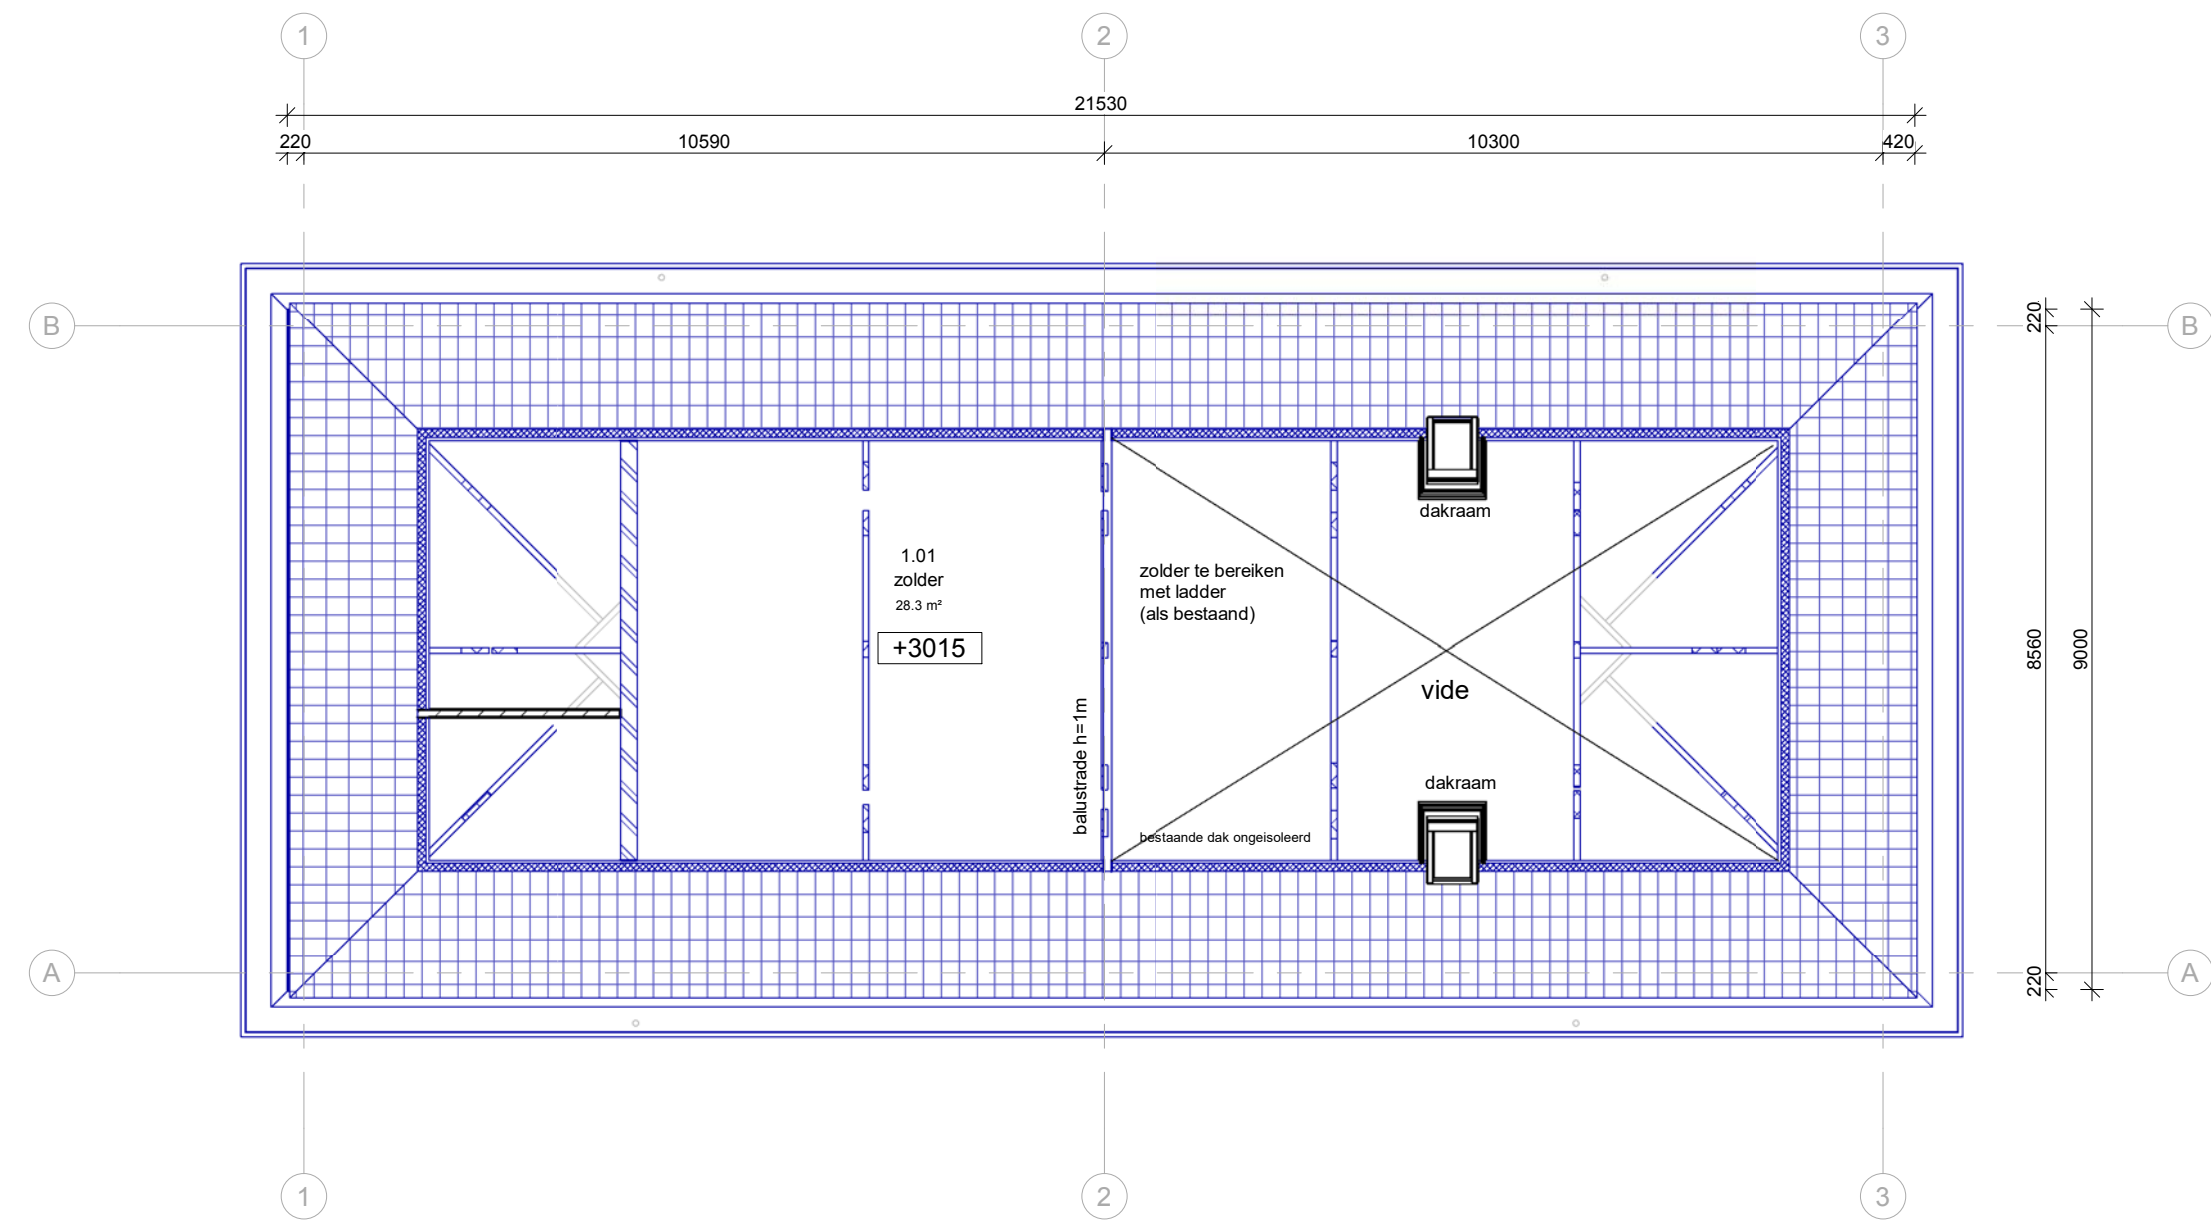


1e Verdieping


Renvooi materialen

onderdeel:	materiaal:	kleur:
gevels	baksteen (bestaand)	rood-bruin, plint bruin
voegwerk	voegmortel	grijs
dakbedekking	keramische dakpan v.h.v.	antraciet
kozijnen	aluminium	grijs
ramen	aluminium	grijs
deuren	aluminium	grijs
beton tegel	beton (bestaand)	grijs
waterlag	raamdorpel tegels (bestaand)	bruin
dakgoot	hout met zinken bekleding	wit
hemelwaterafvoer	zink / onderend 2in staal	grijs / antraciet


	Bestaand bouwdeel
	Nieuw bouwdeel
	Bestaand bouwdeel
	Nieuw deel

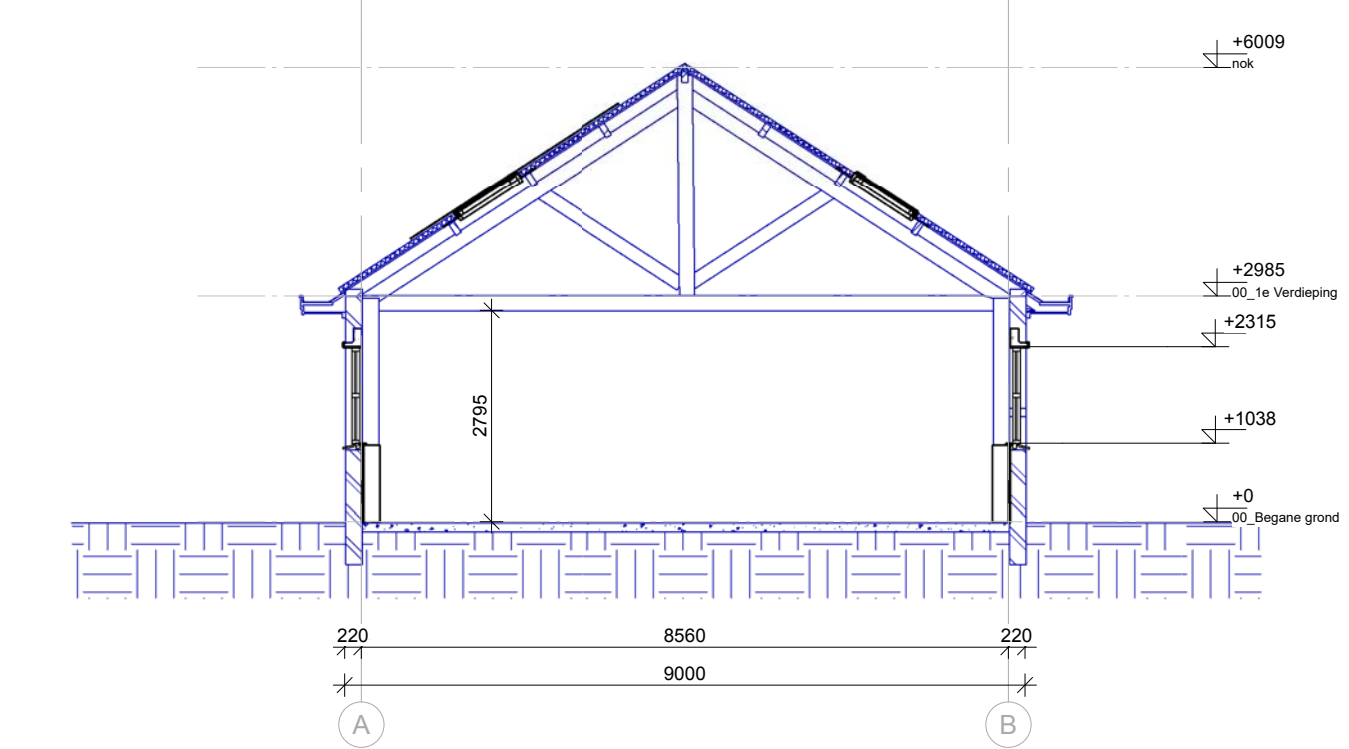

Doorsnede B

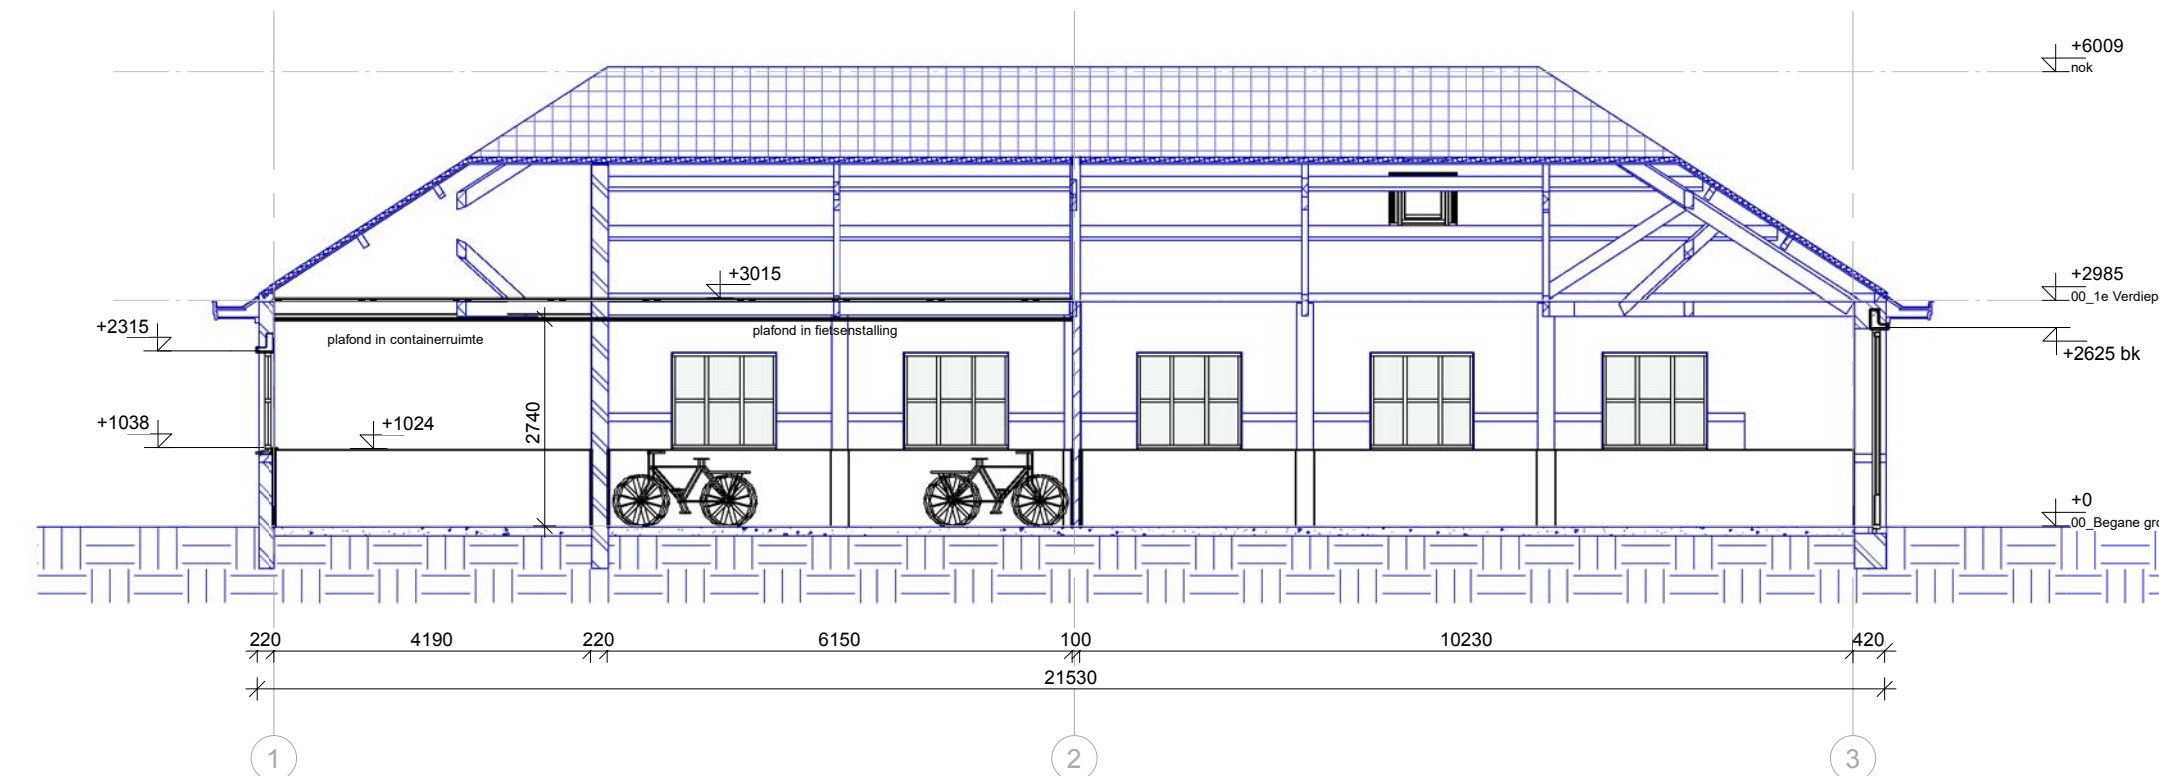

Doorsnede A

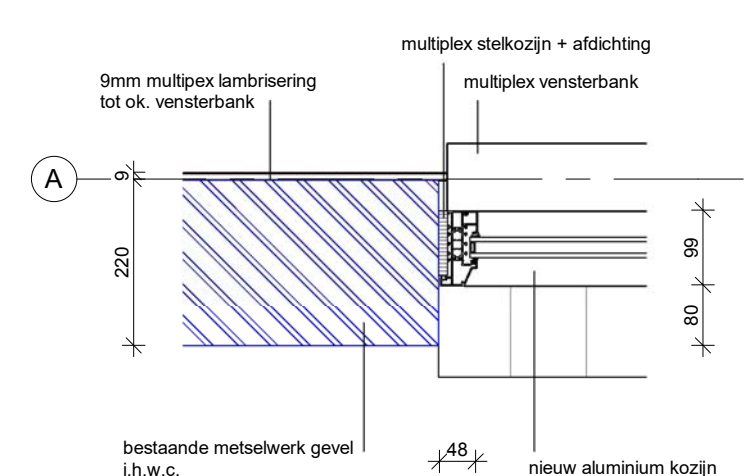

H01

Renvooi Algemeen

- Bestaande baksteen muur i.h.w.c.
- Nieuwe baksteen als bestaand, lagenmaat als bestaand
- Bestaande muur i.h.w.c.
- Kalkzandsteen dik 100/150/214mm zoals aangegeven op tekening
- 9mm multiplex lambrizing binnen h=1030mm

- stalen binnendeur kozijnen n.l.b. nieuwe binnendeuren min h = 2315mm, tenzij anders aangegeven dm 930 = deurmaat 930mm breed

- Hoofdtoegang/ Brandweertoeegang
- Neven toegang
- draagbaar blustestel, schuim 6 kg

Dilatatie in wanden en vloeren volgens opgaven leverancier i.o.m. constructeur deze bestaande bouw wordt niet geïsoleerd

vloer- wand- en plafondafwerking incl. overige afwerkingen volgens afwerkstaat opdrachtgever.

Alle buitenkozijnen met HR++ beglazing U<1,1W/m2K, binnenbeglazingssysteem

Alle nieuwe kozijnen volgens opgave leverancier voorzien van KOMO keurmerk

Ventilatie meterkast onder en boven 100cm2 volgens NEN-eisen, meterkast volgens NEN 2768

Alle installaties volgens voorschriften van de desbetreffende fabrikant en volgens de NEN-eisen

Dakramen volgens voorschriften leverancier.

Bescherming tegen ratten en muizen conform bouwbesluit afdeling 3.10

een uitwendige scheidingconstructie heeft geen opening die breder zijn dan 0.01 m.

Afvoer van huishoudelijk afvalwater en hemelwater, conform afdeling 6.4 en betreffende normbladen

Aansluiting op het distributienet voor drinkwater, conform voorschriften leverancier netwerk beheerder en betreffende normbladen

Verlichting nieuwbouw, conform afdeling 6.1 en betreffende normbladen


Elektrische installaties conform NEN 1010

PV-panelen en installatie volgens leverancier.

nk = meterkast volgens voorschriften netbeheerder / NEN1010

Alle maten vooraf in het werk controleren

Alle constructies volgens opgave constructeur

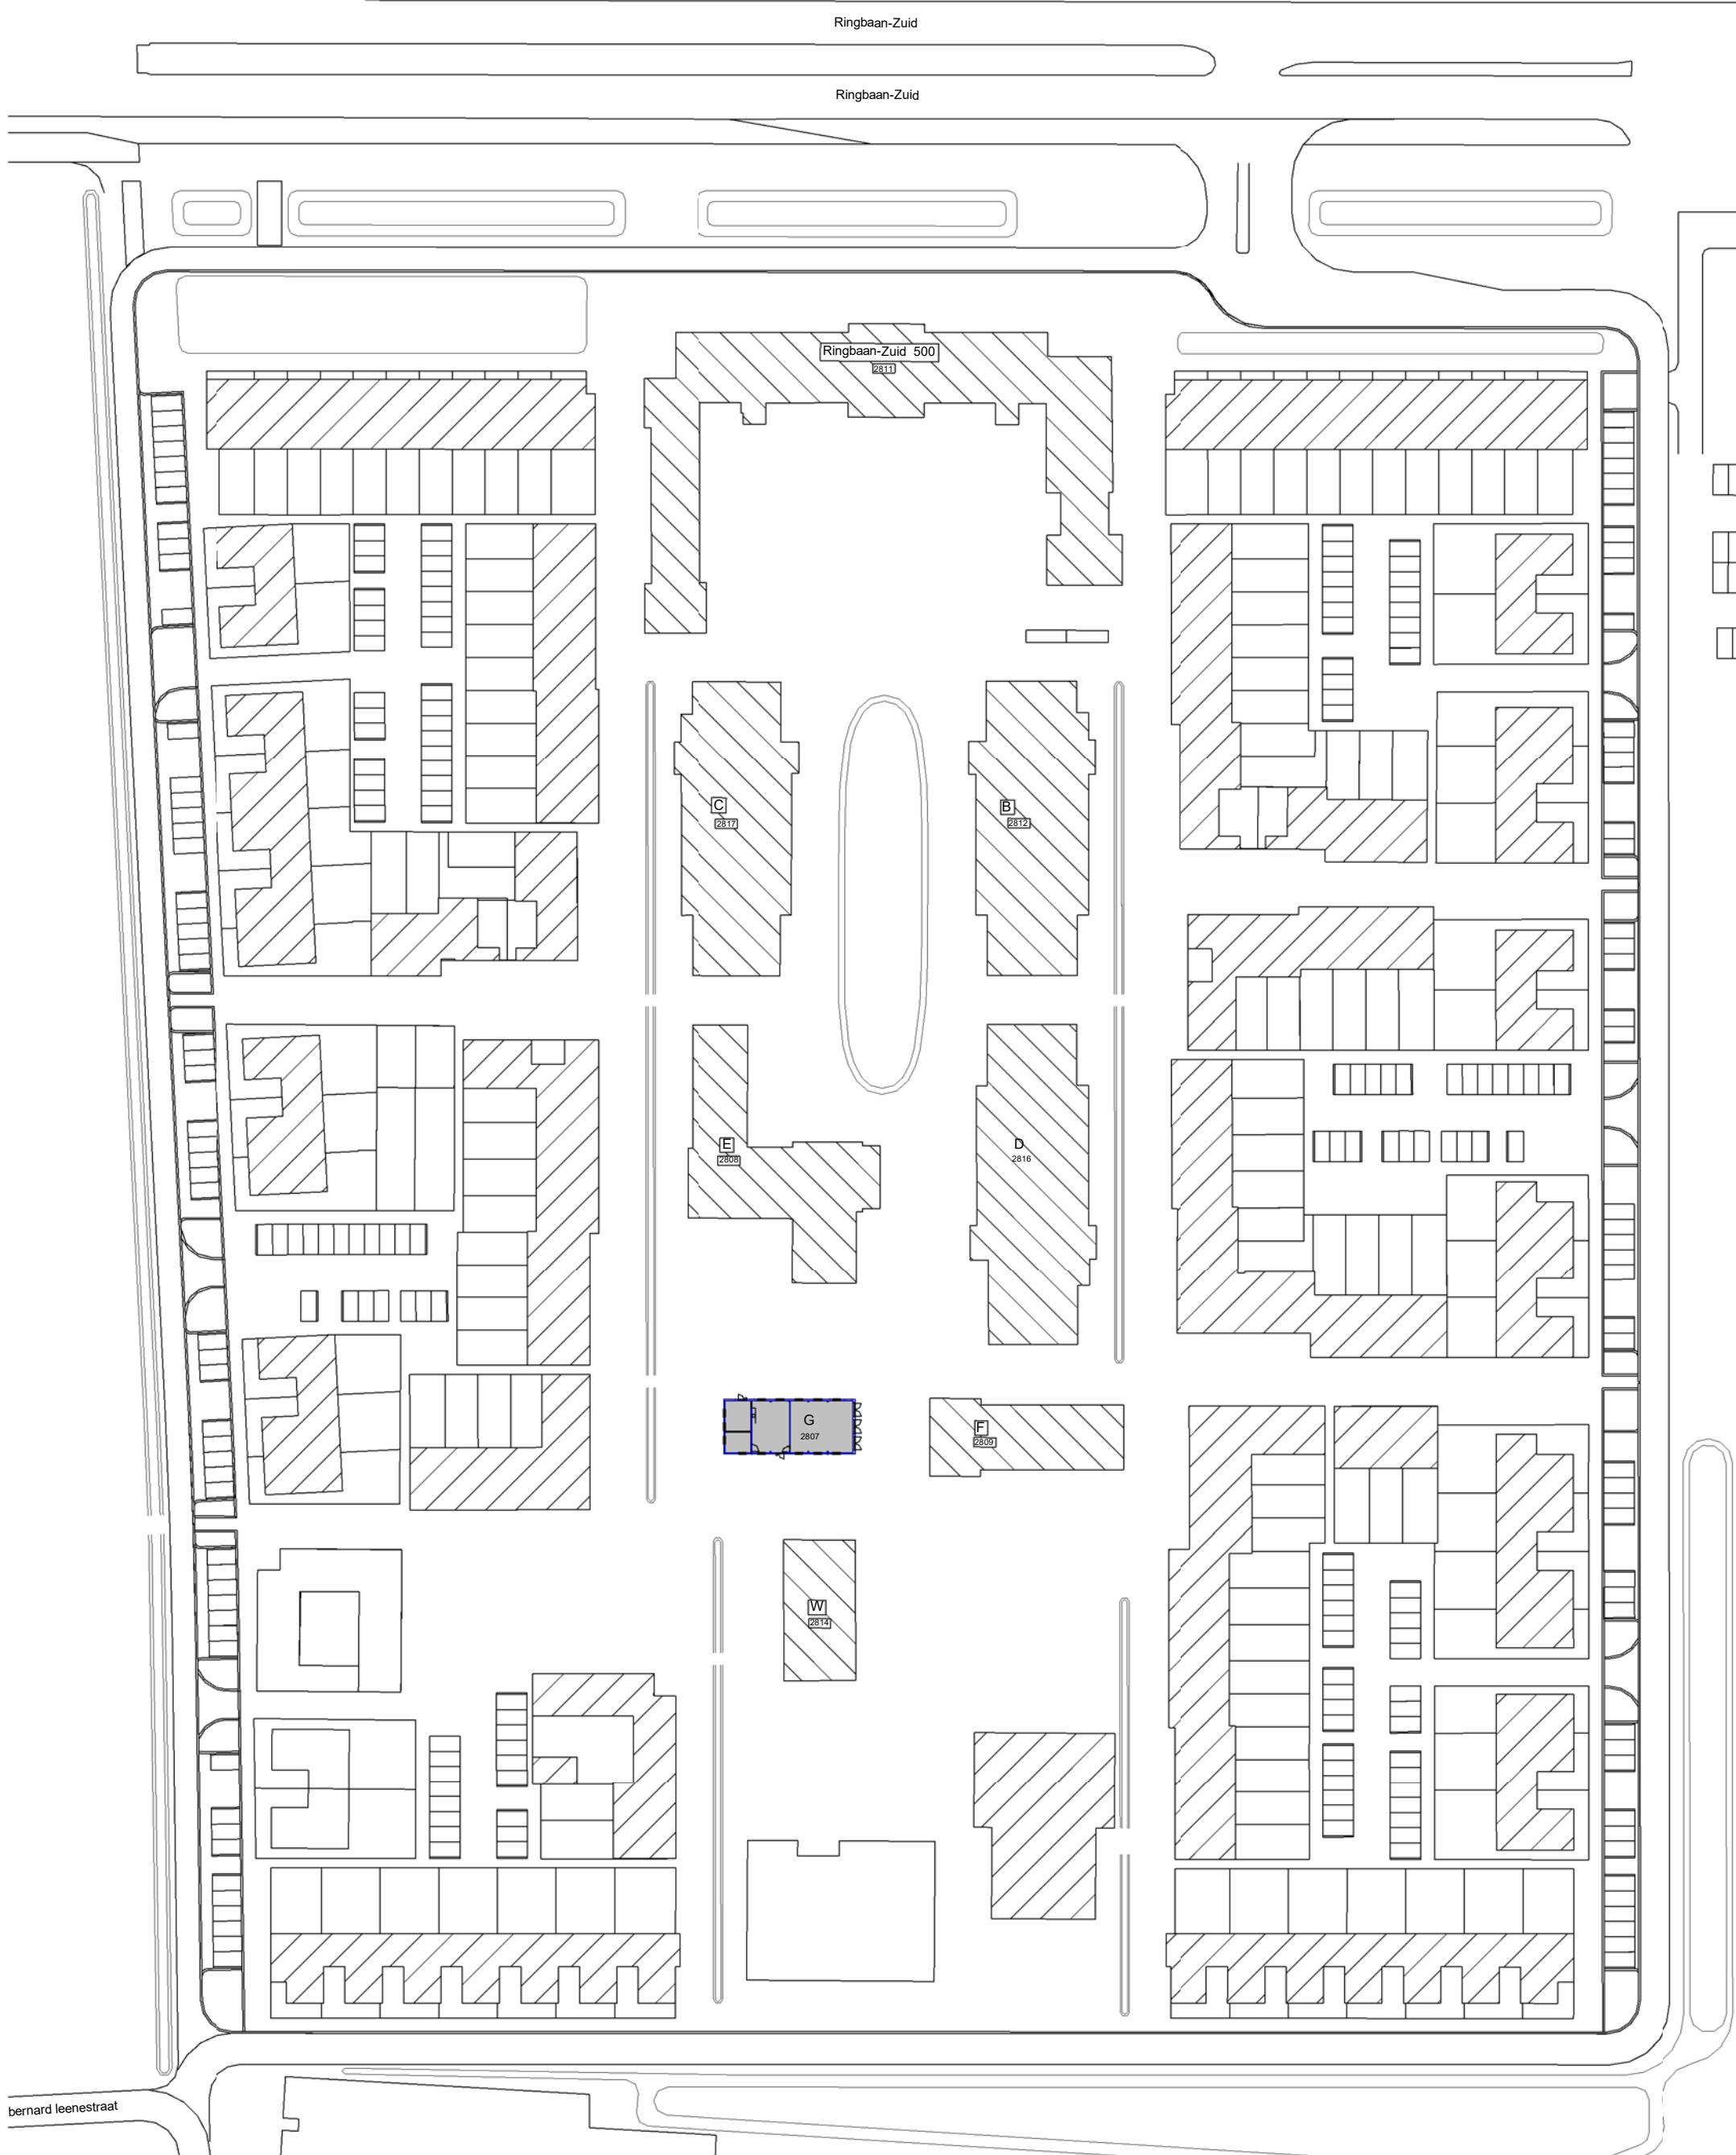


renvooi opp

GO (gebruiks opp)	= 176 m2
BVO (bruto vloer opp)	= 154 m2
inhoud	= 833 m3

Situatie

Gemeente: Tilburg
Sectie: Z
perceel: 2807
schaal: 1:1000

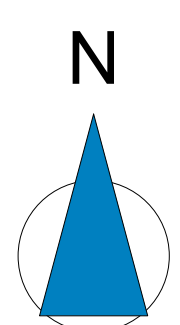

Gls
architectuur | interieur

info@glssarchitectuurinterieur.nl tel 06-28777825

project
Willemspoor Tilburg

opdrachtgever
Born Advies
Nieuwlandstraat 7
5038 SL Tilburg
tel. 013 - 7370190
email: info@bornadvies.nl

ontwerper
Bouwplan
Gebouw G


schaal
1:100
niveau
A0
getekend
F. Nooijens
datum
19-04-2022
wijzigingen

alle maatvoering in het werk te controleren


verantwoord
20.200 / 21-183
UB101

best.
tel.
UB101

copyright all rights reserved 2020 Glss architectuur | interieur, eindhoven | tilburg

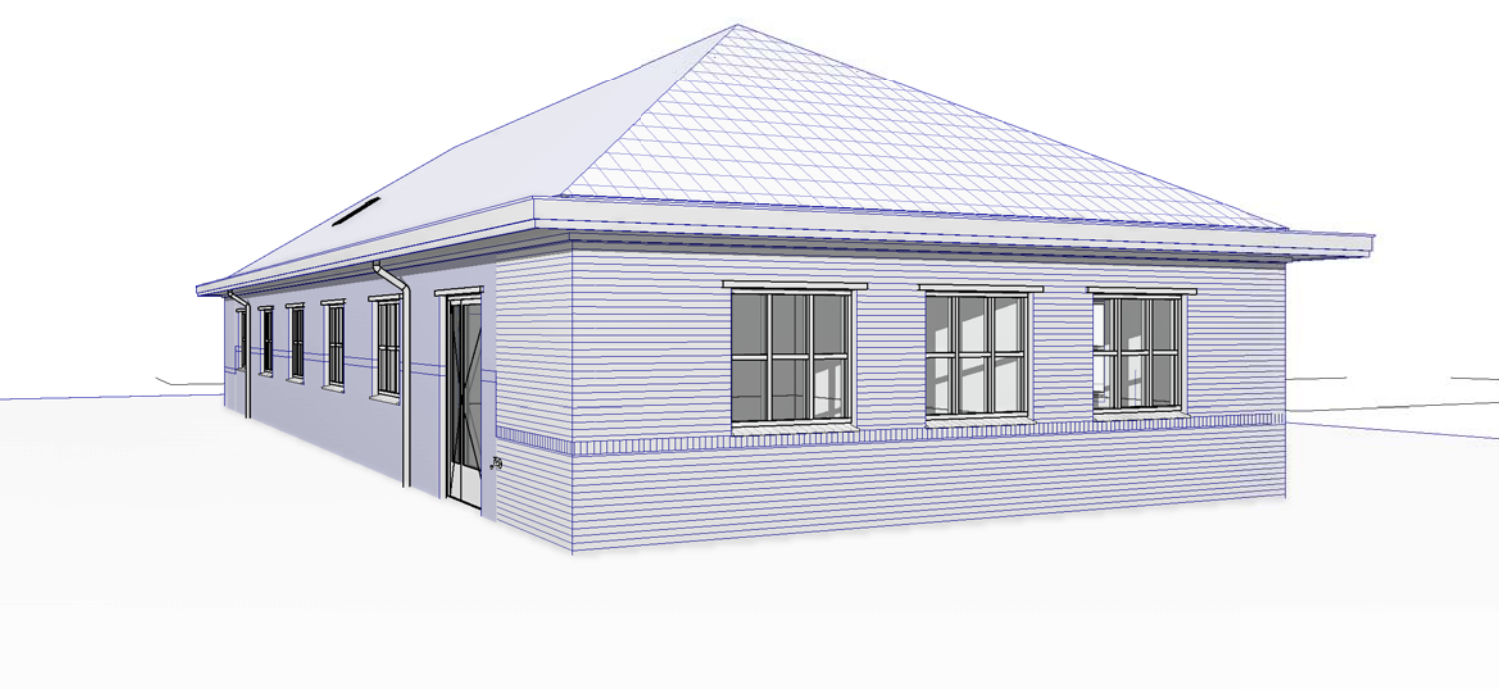

3D impressie

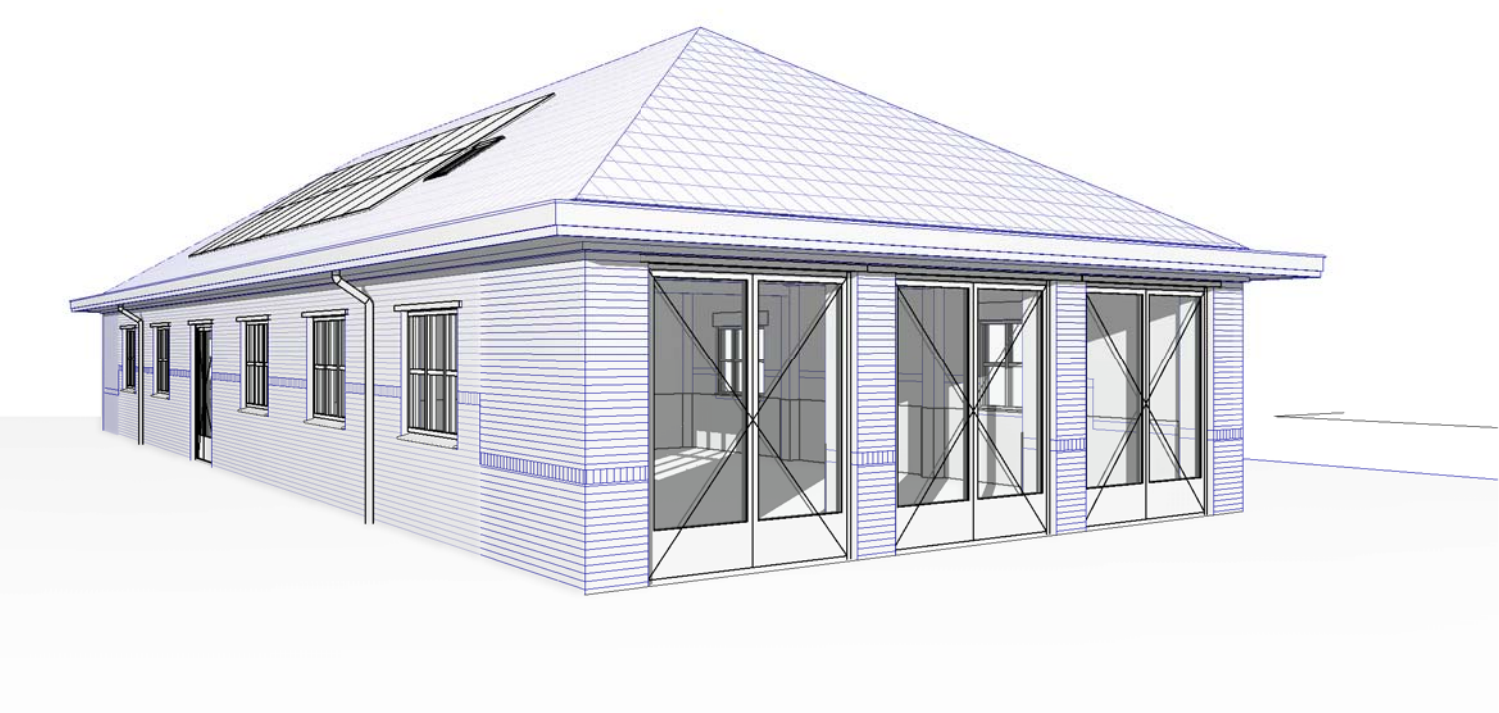

3D impressie