
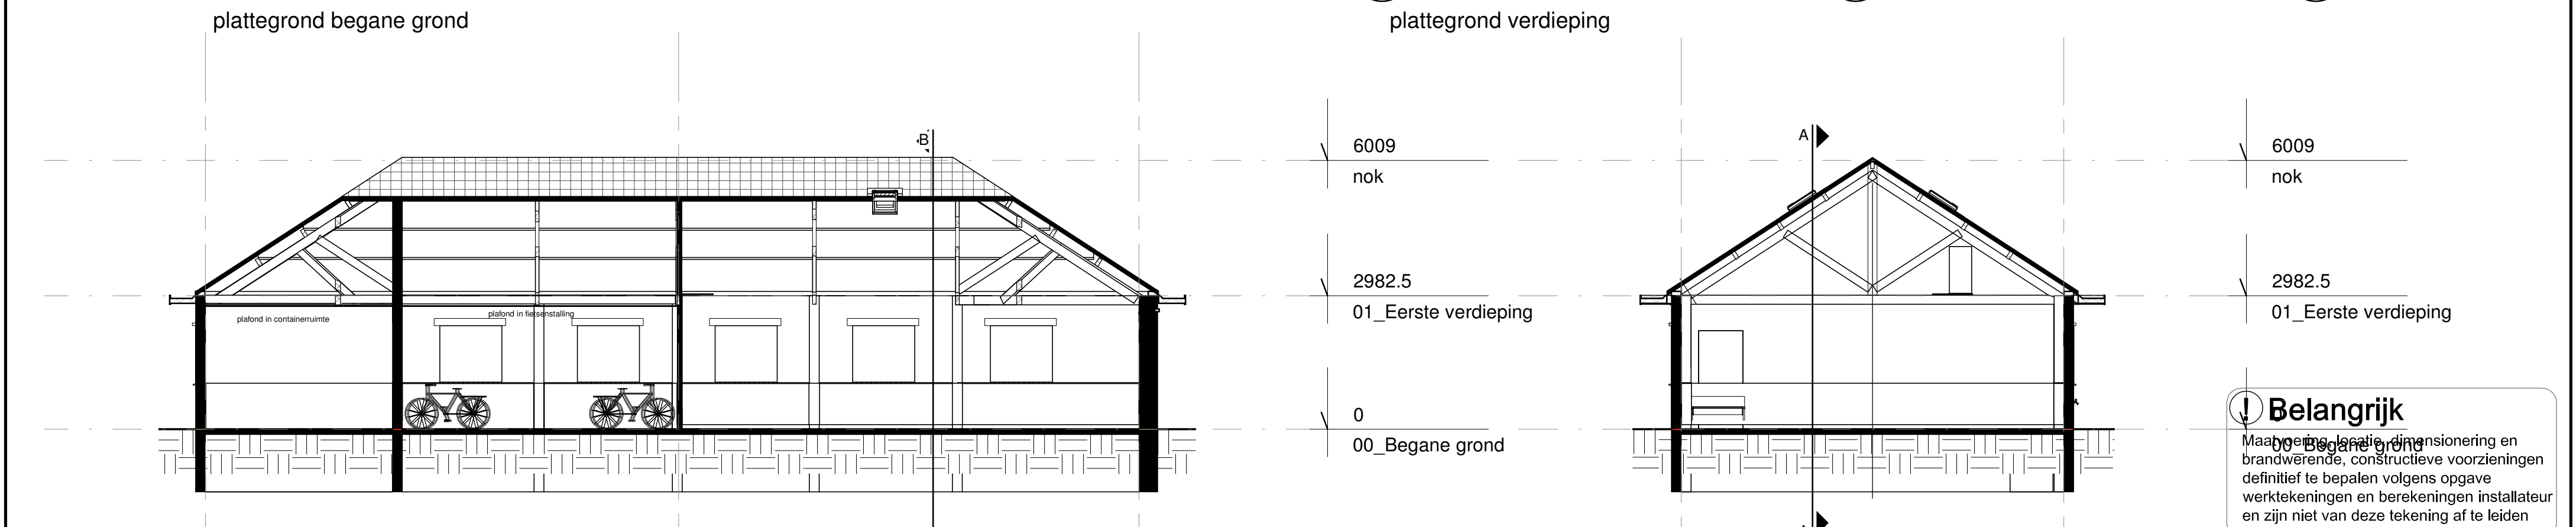
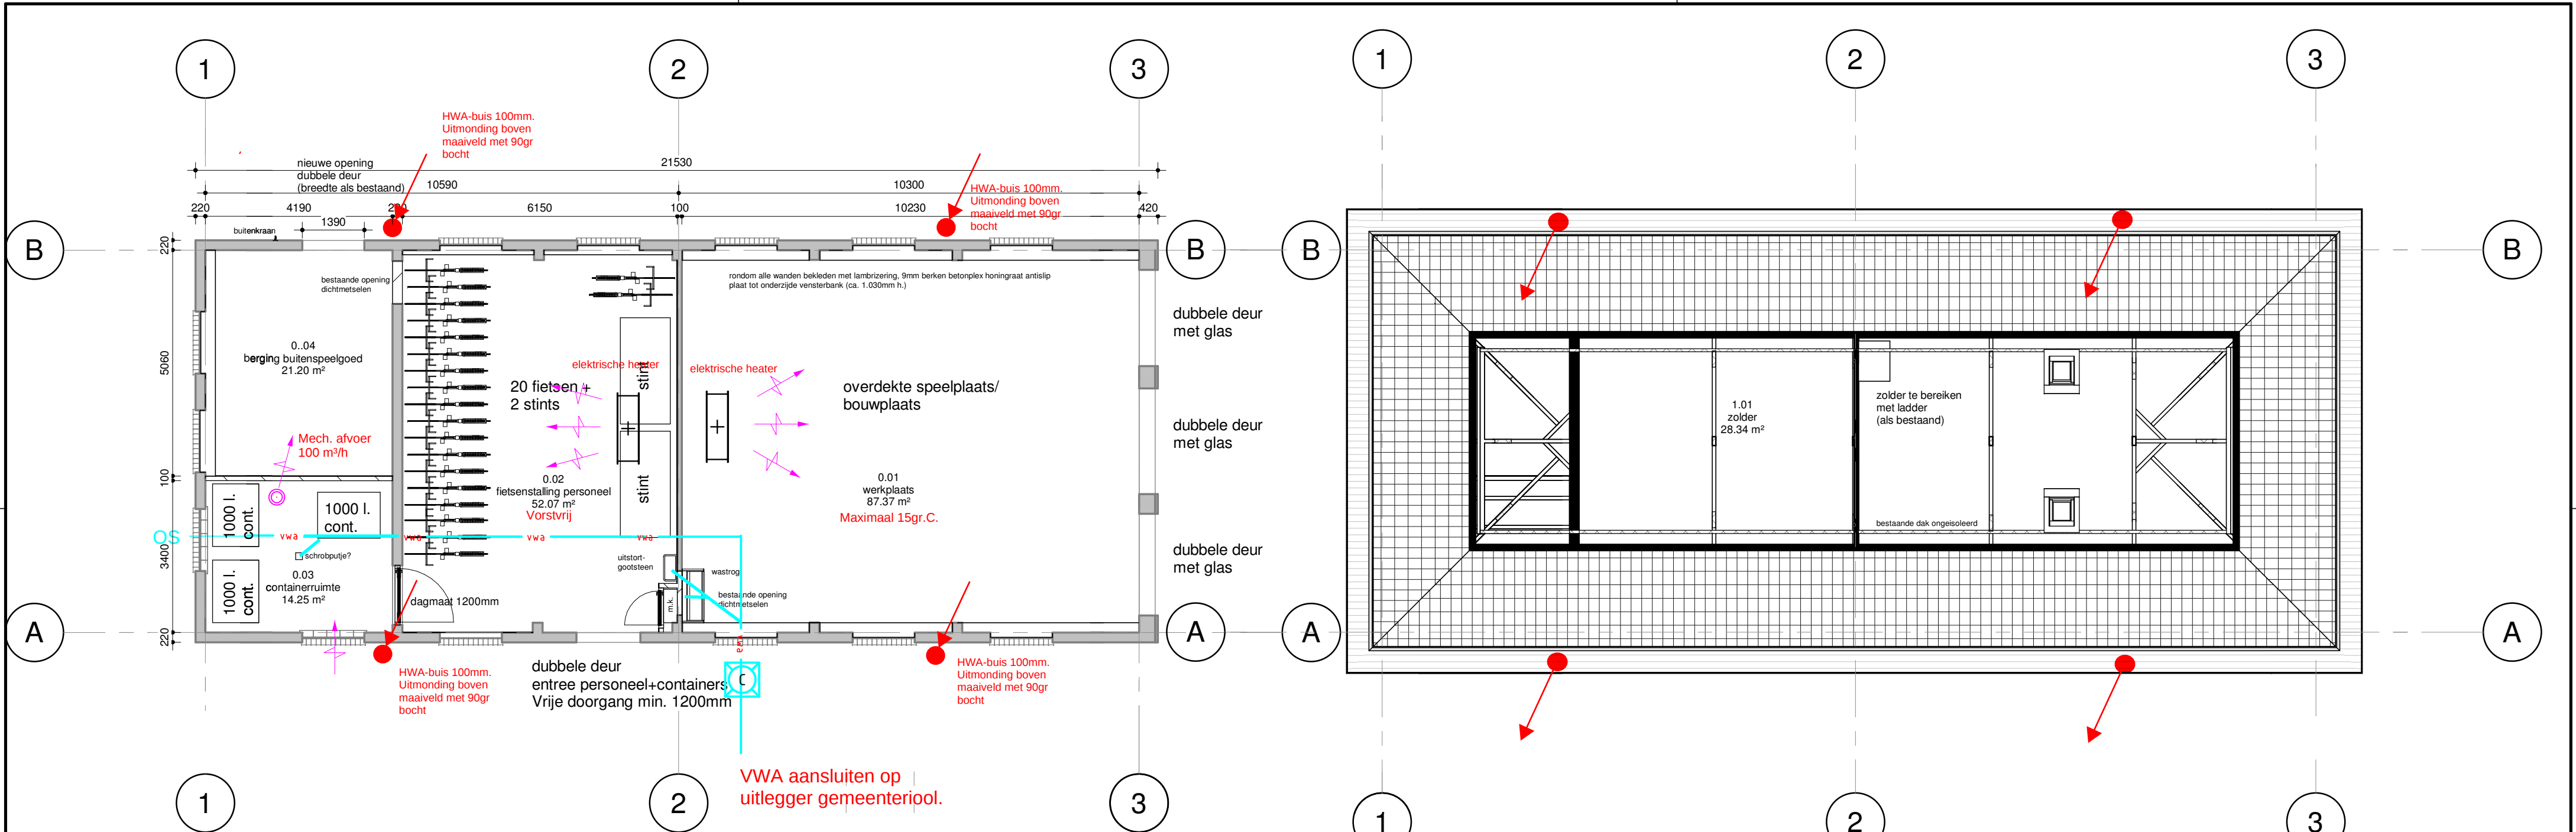


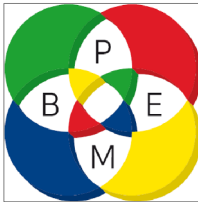

	Vuilwaterafvoer
	Ont- beluchtungsleiding
	Hemelwaterafvoer
	Straatkolk
	Pompput
	Controleput
	Olieafscheider
	Vetafscheider
	Verzamelput

Belangrijk
Maak gebruik van de afmetingen en brandwerende, constructieve voorzieningen definitief te bepalen volgens opgave werktekeningen en berekeningen installateur en zijn niet van deze tekening af te leiden

datum		 Boink Project & Energiemanagement B.V.		Bezoekadres: Gulberg 31, unit 1 5674 TE Nuenen T: +31 (0) 402076207 E: bpem@bpem.nl		projectnummer		
bladnummer								
bouwkundige onderlegger	project	BS KC Willemspoort Ringbaan-Zuid 500, Tilburg			TO			
	opdrachtgever	Xpect primair						
	onderwerp	Werktuigkundige- en sanitaire installaties gebouw G			schaal		gecontroleerd	formaat
					tekenaar		bladnummer	
					engineer			
				projectleider	FP			
				datum	19-4-2022			