


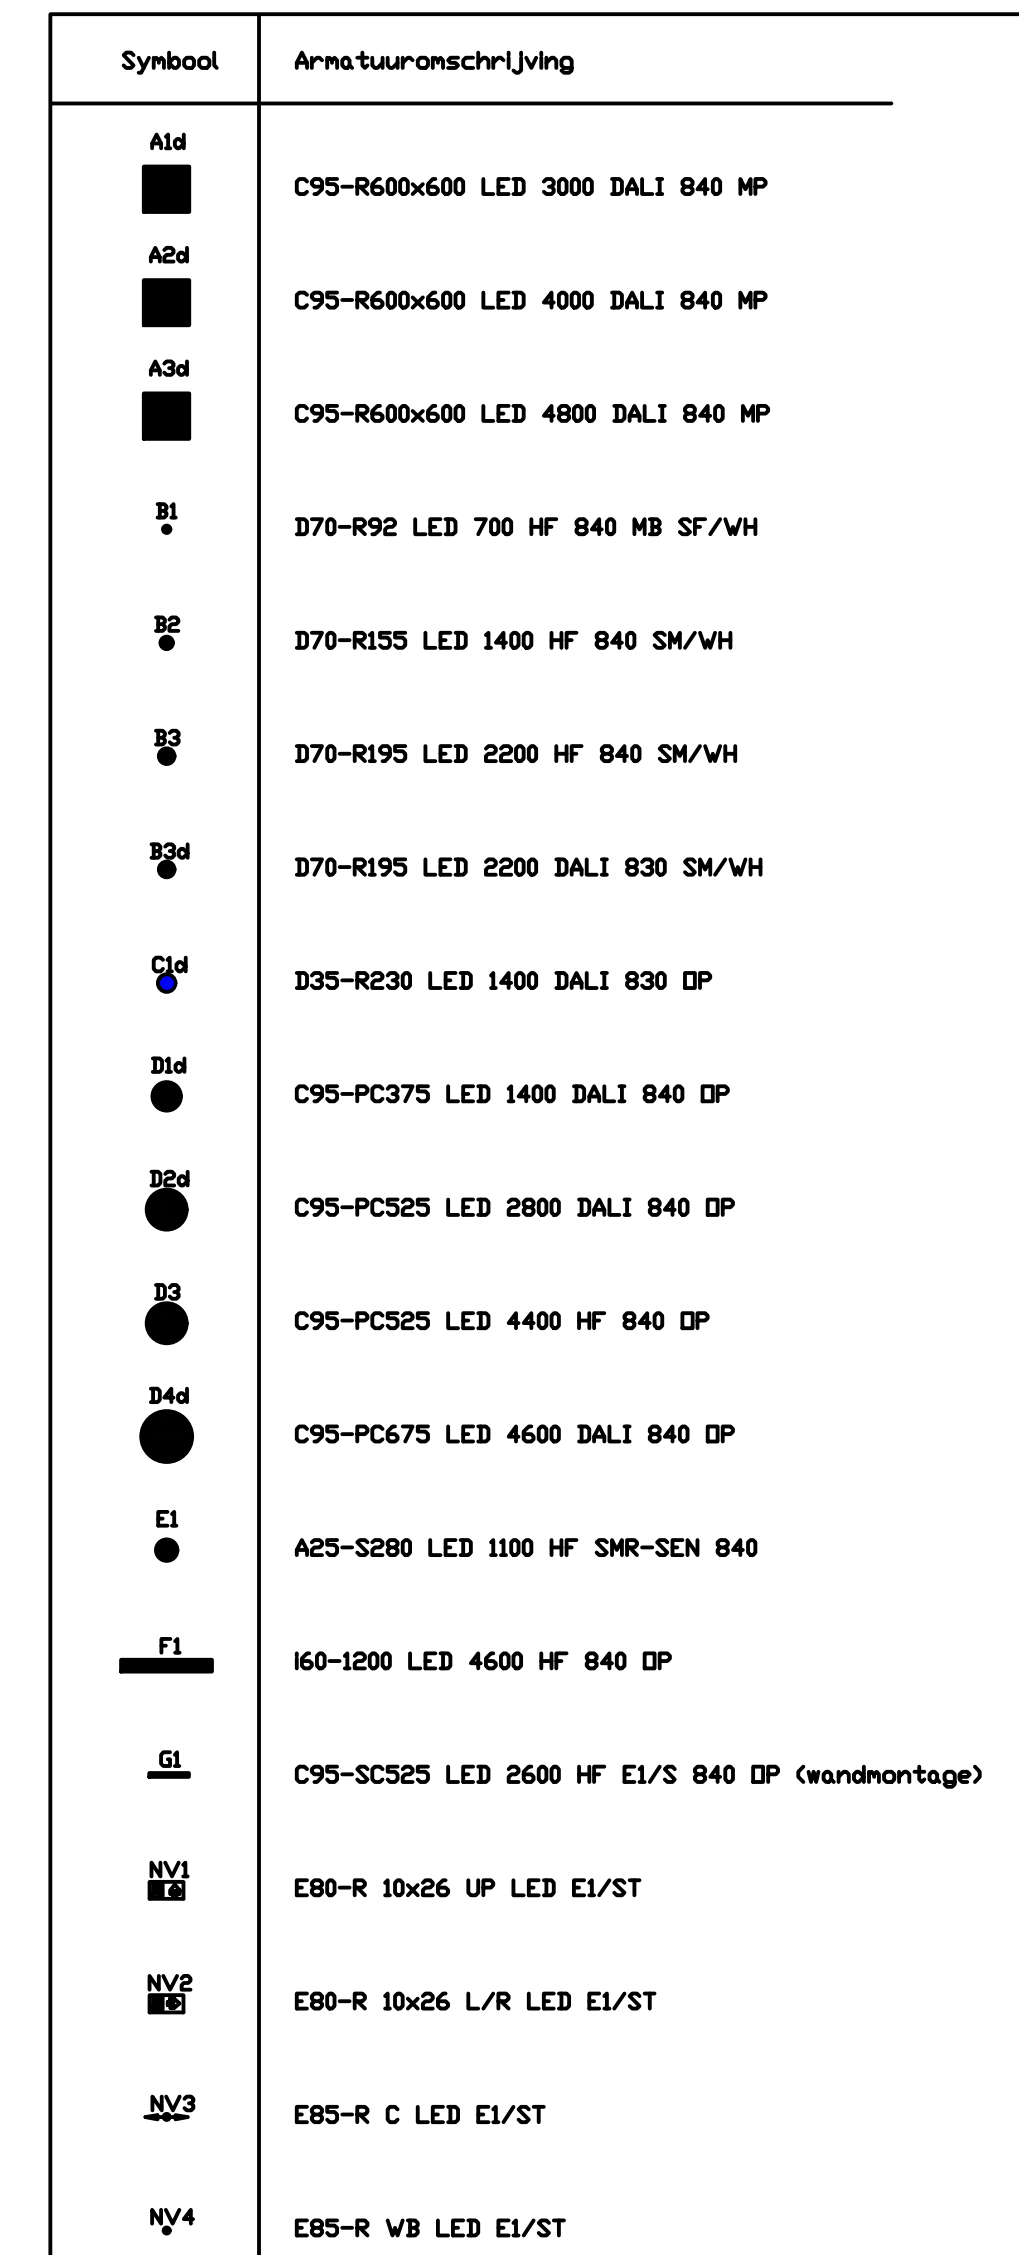

Maatvoering, locatie, dimensionering en brandwerende, constructieve voorzieningen definitief te bepalen volgens opgave werktekeningen en berekeningen installateur en zijn niet van deze tekening af te leiden

getekend met Stabicad®