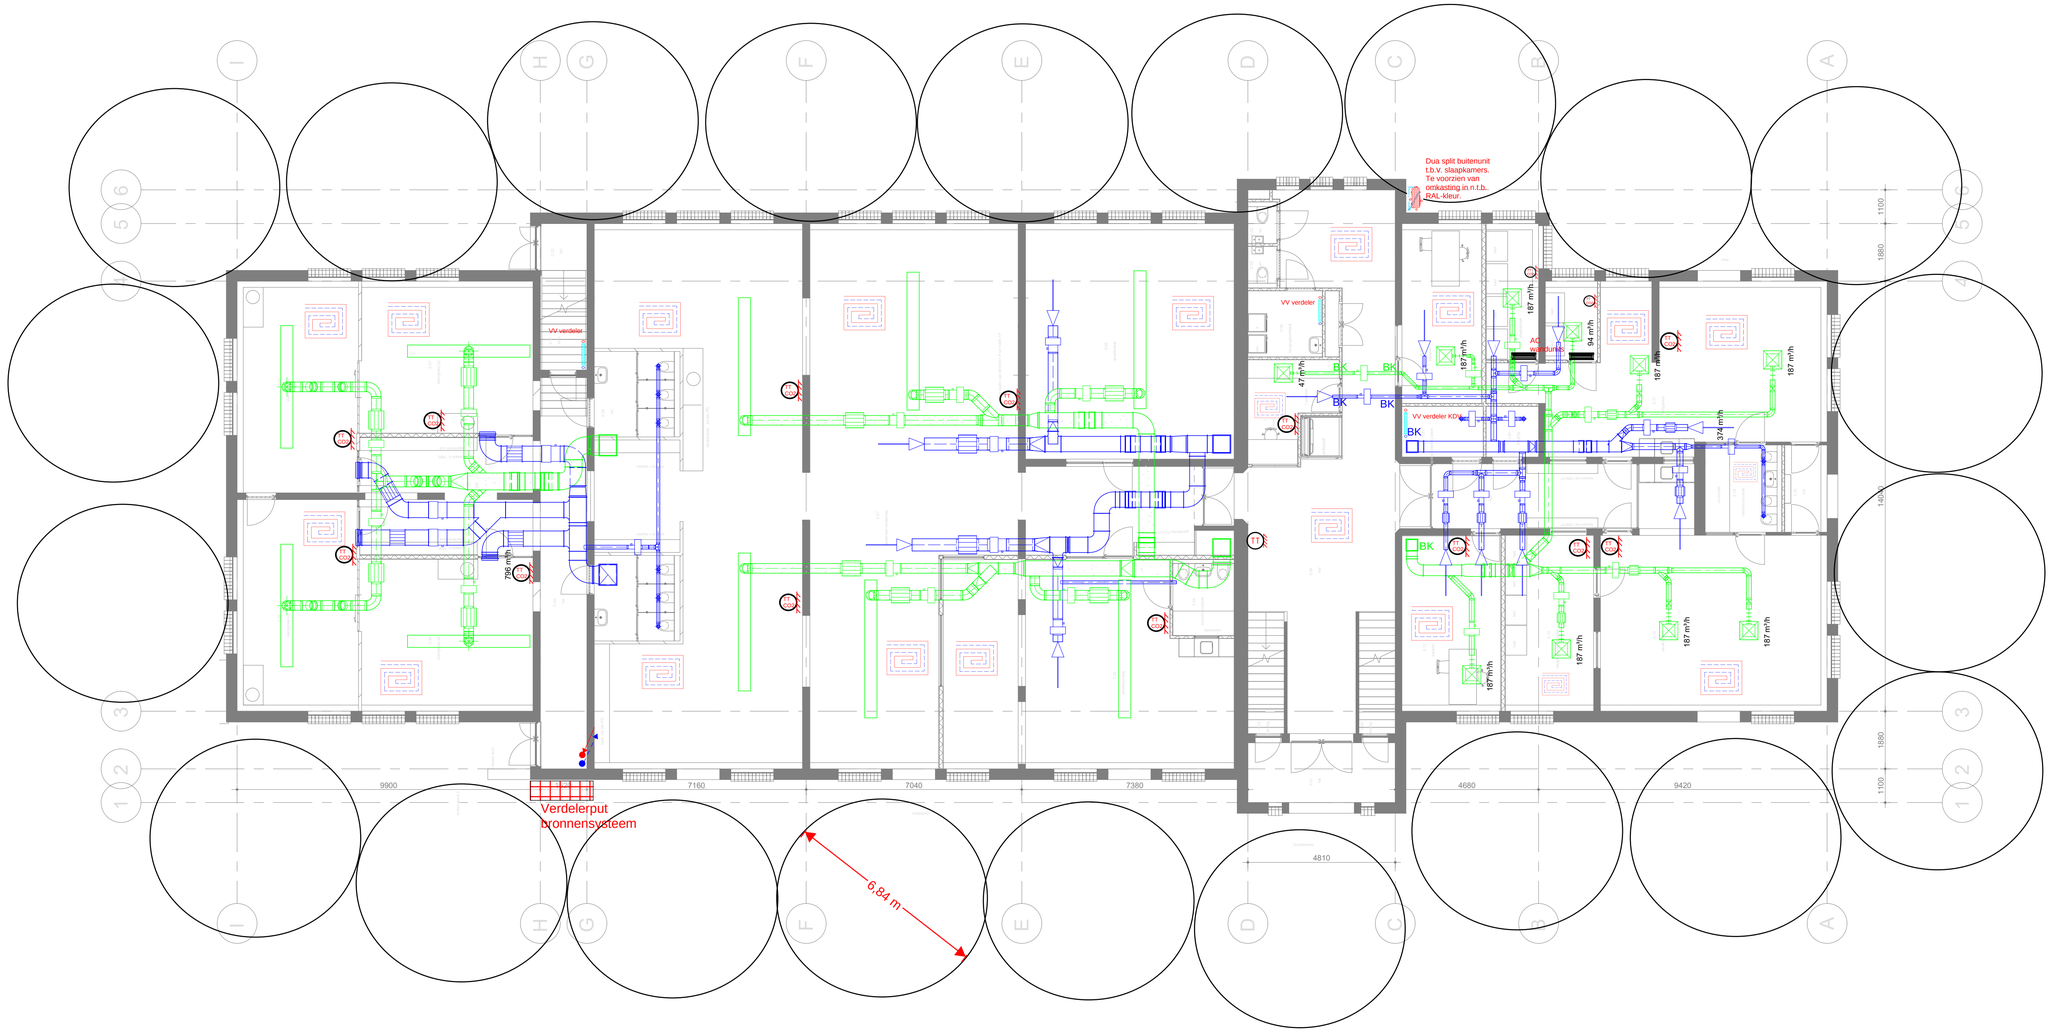

Belangrijk

Maatvoering, locatie, dimensionering en brandwerende, constructieve voorzieningen definitief te bepalen volgens opgave werktekeningen en berekeningen installateur en zijn niet van deze tekening af te leiden

code	datum	wijziging	gewijzigd	gecontroleerd

Boink
Project & Energiemanagement B.V.

Bezoekadres:
Gulberg 31, unit 1
5674 TE Nuenen
T: +31(0)402076207
E: bpem@bpem.nl

projectnummer: 2115

project	BS KC Willemspoort Ringbaan-Zuid 500 Tilburg
opdrachtgever	Xpect primair J. Asselbergsweg 38 5026 RR Tilburg
onderwerp	Werktuigbouwkundige installatie Klimaat installatie Begane grond

status: TO

schaal	1:100
tekenaar	-
engineer	RH
projectleider	FP
datum	19-6-2022

gecontroleerd:

formaat: A2

bladnummer: W0-01

getekend met Stabicad ®