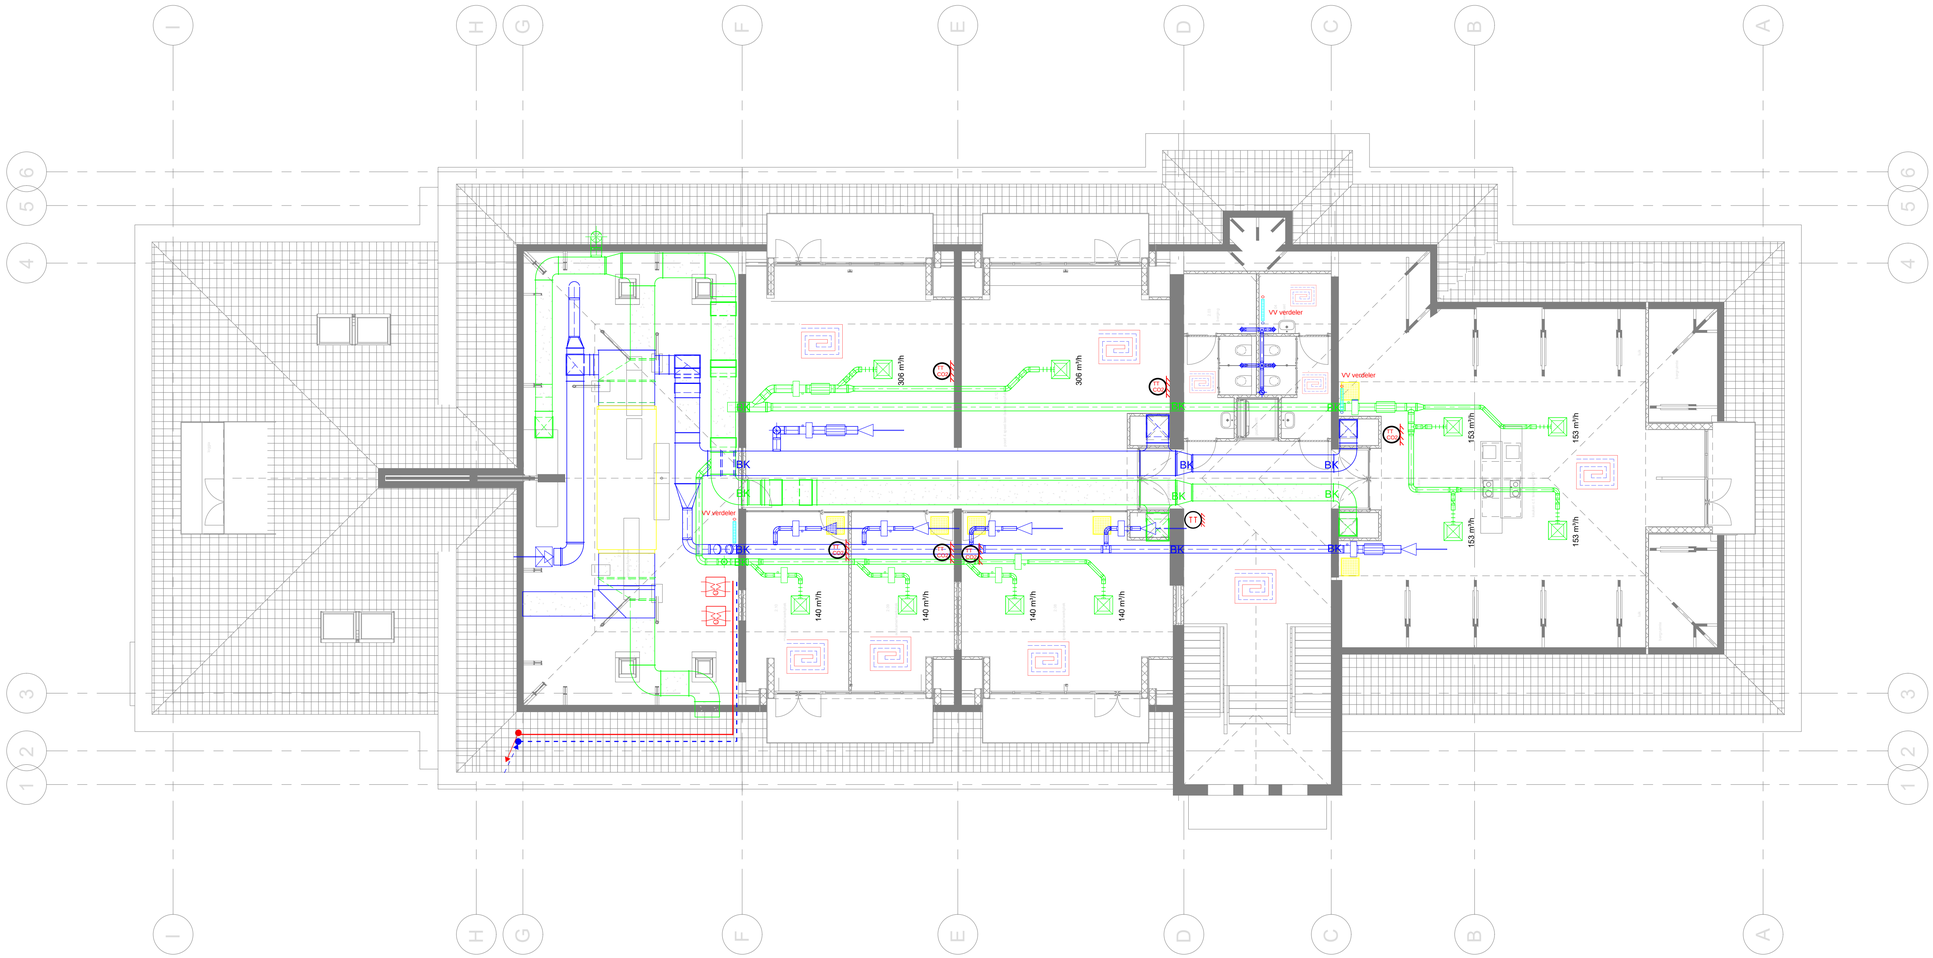

! Belangrijk

Maatvoering, locatie, dimensionering en brandwerende, constructieve voorzieningen definitief te bepalen volgens opgave werktekeningen en berekeningen installateur en zijn niet van deze tekening af te leiden

code	datum	wijziging	gewijzigd	gecontroleerd

datum

bladnummer

Boink Project & Energiemanagement B.V.

Bezoekadres:
Gulberg 31, unit 1
5674 TE Nuenen
T: +31(0)402076207
E: bpem@bpem.nl

projectnummer: 2115

bouwkundige onderlegger

project: BS KC Willemspoort
Ringbaan-Zuid 500
Tilburg

status: TO

opdrachtgever: Xpect primair J. Asselbergsweg 38 5026 RR Tilburg

onderwerp:
Werktuigbouwkundige installatie
Klimaat installatie
Tweede verdieping

schaal	1:100
tekenaar	-
engineer	RH
projectleider	FP
datum	19-4-2022

gecontroleerd

formaat: A2

bladnummer: W02-01

getekend met Stabicad ®