




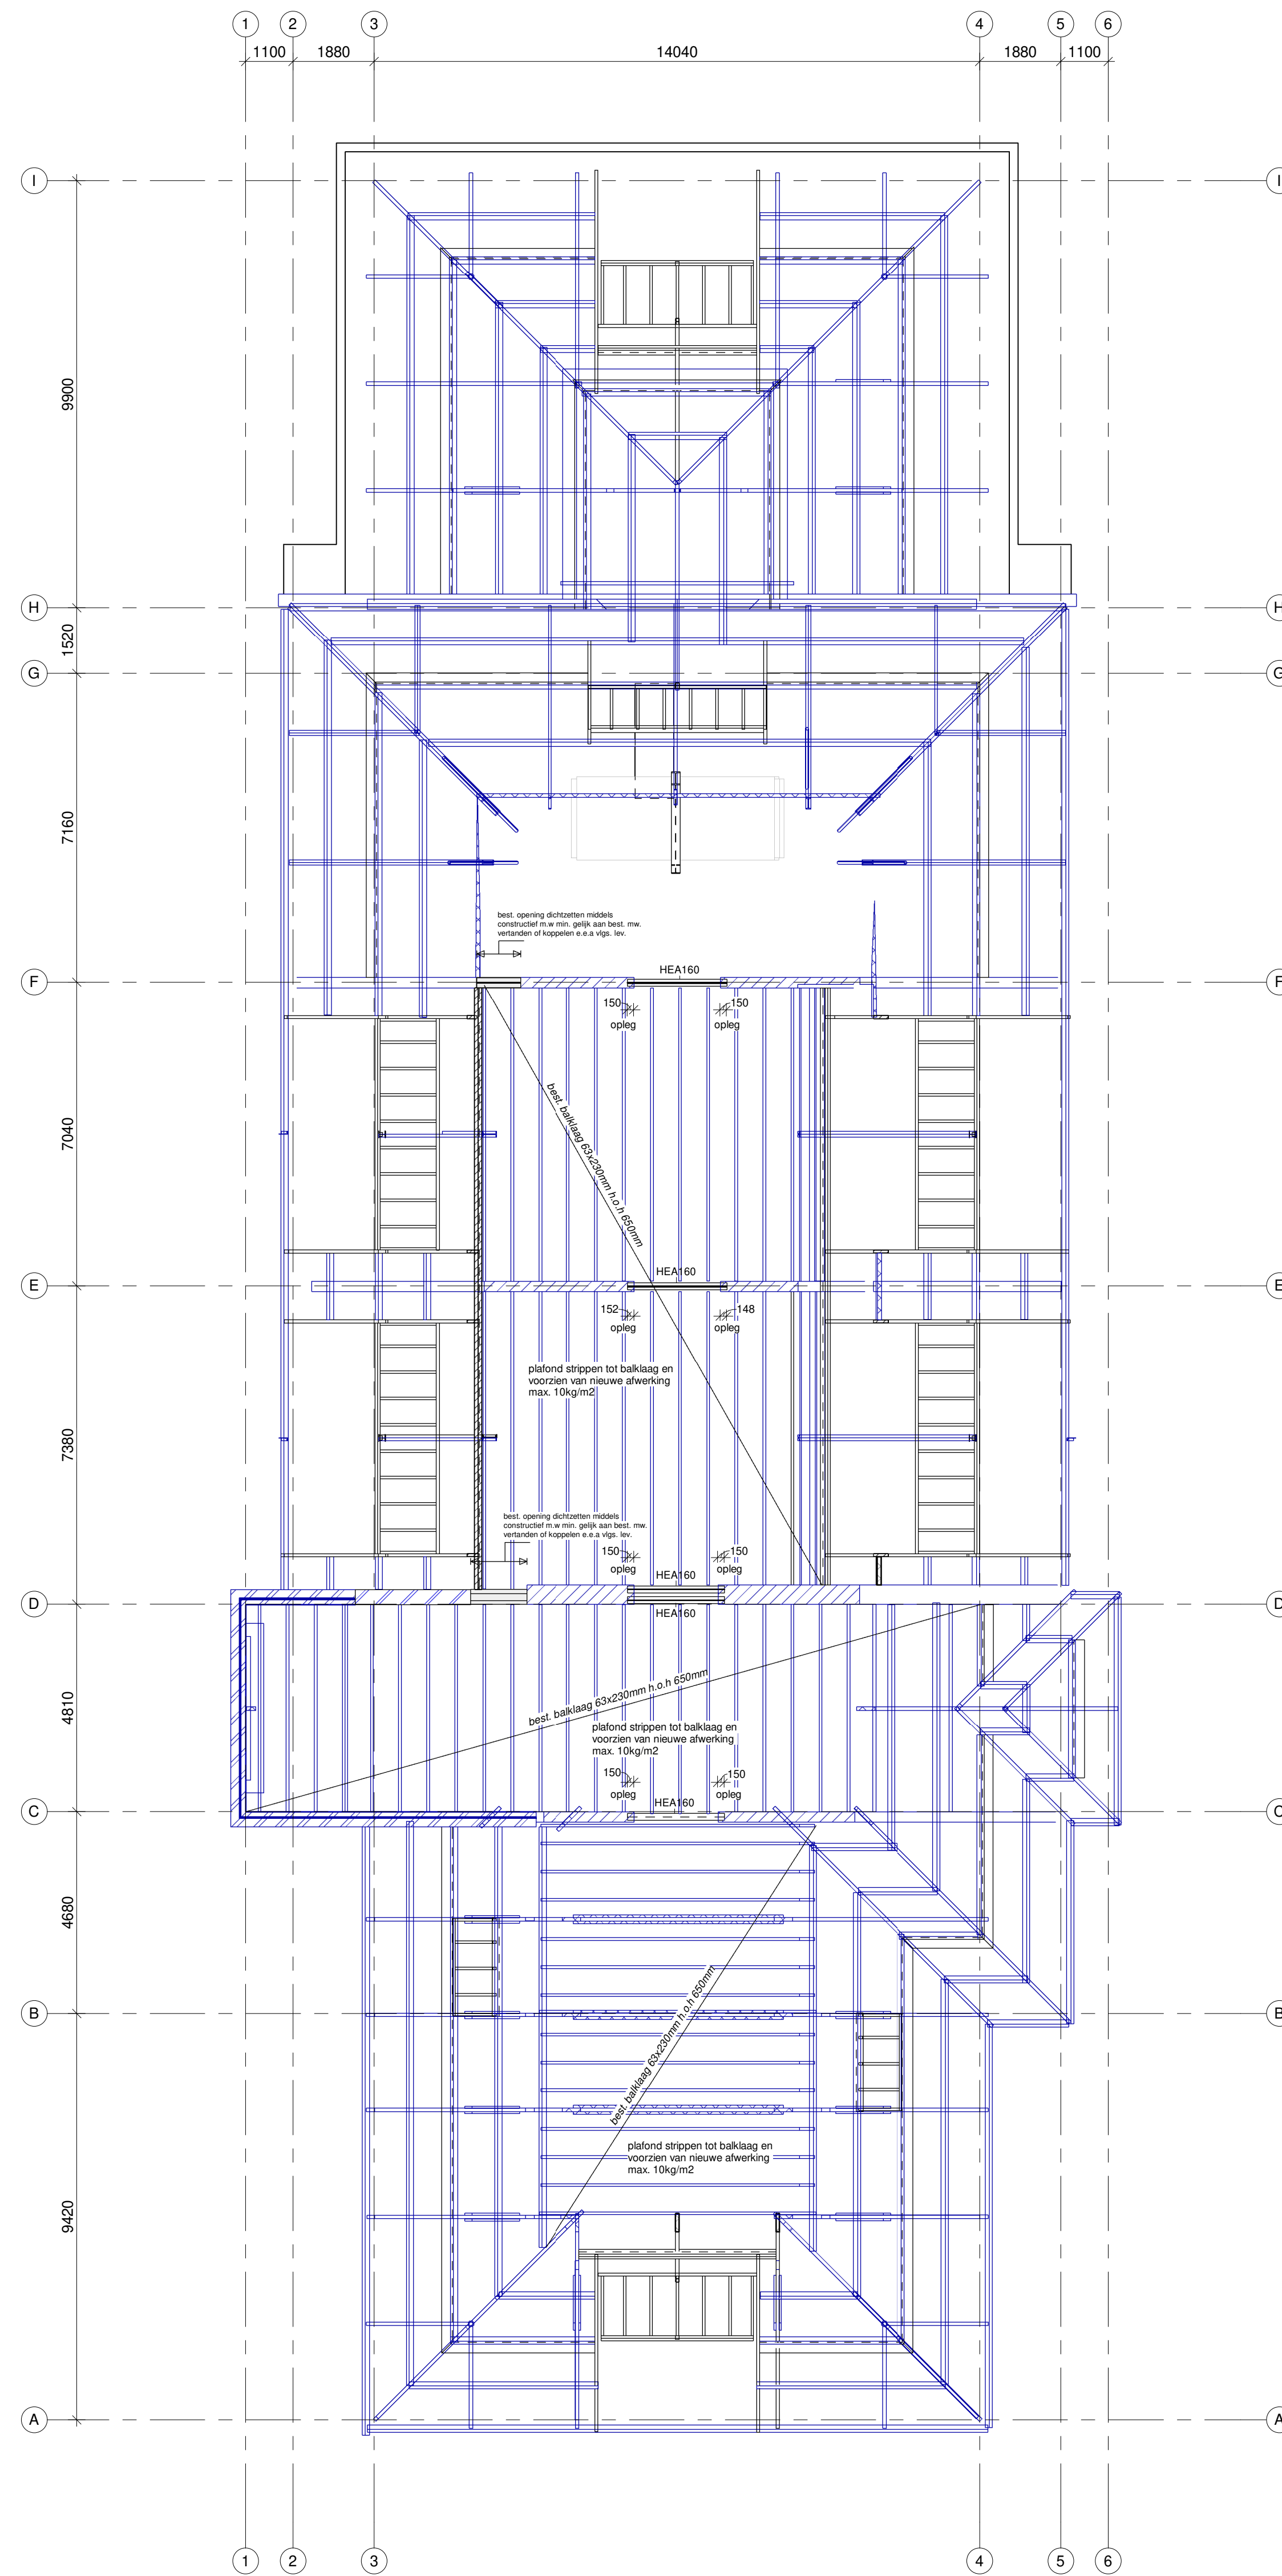

Zoldervloer

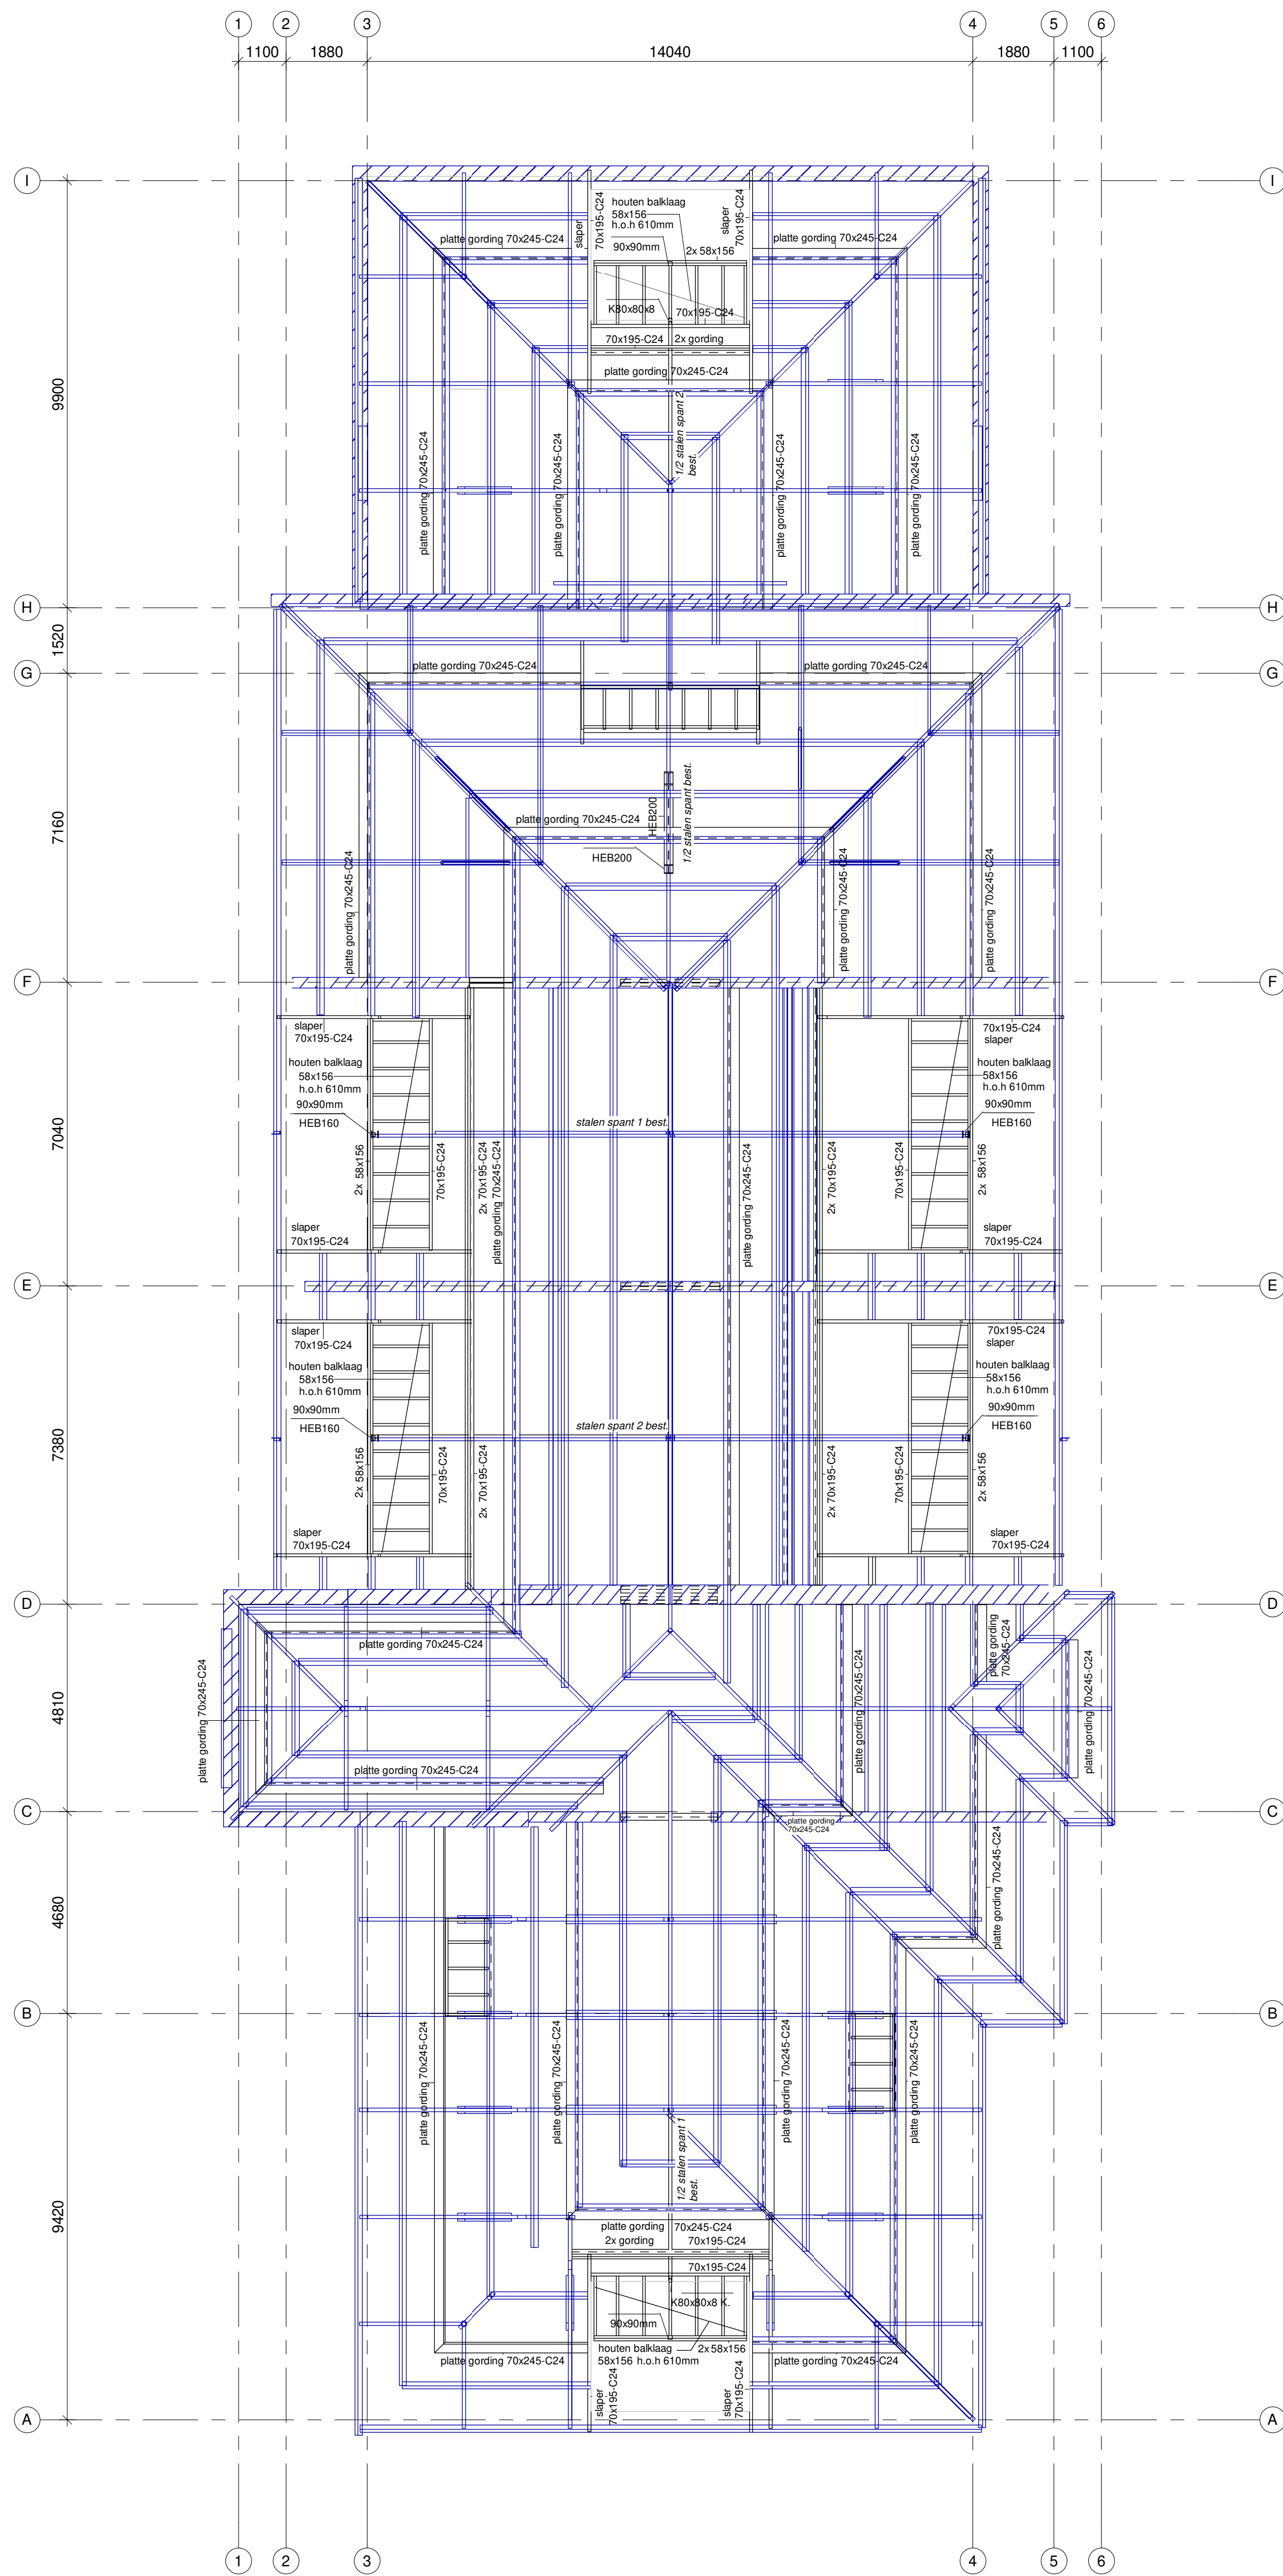


Kapplan

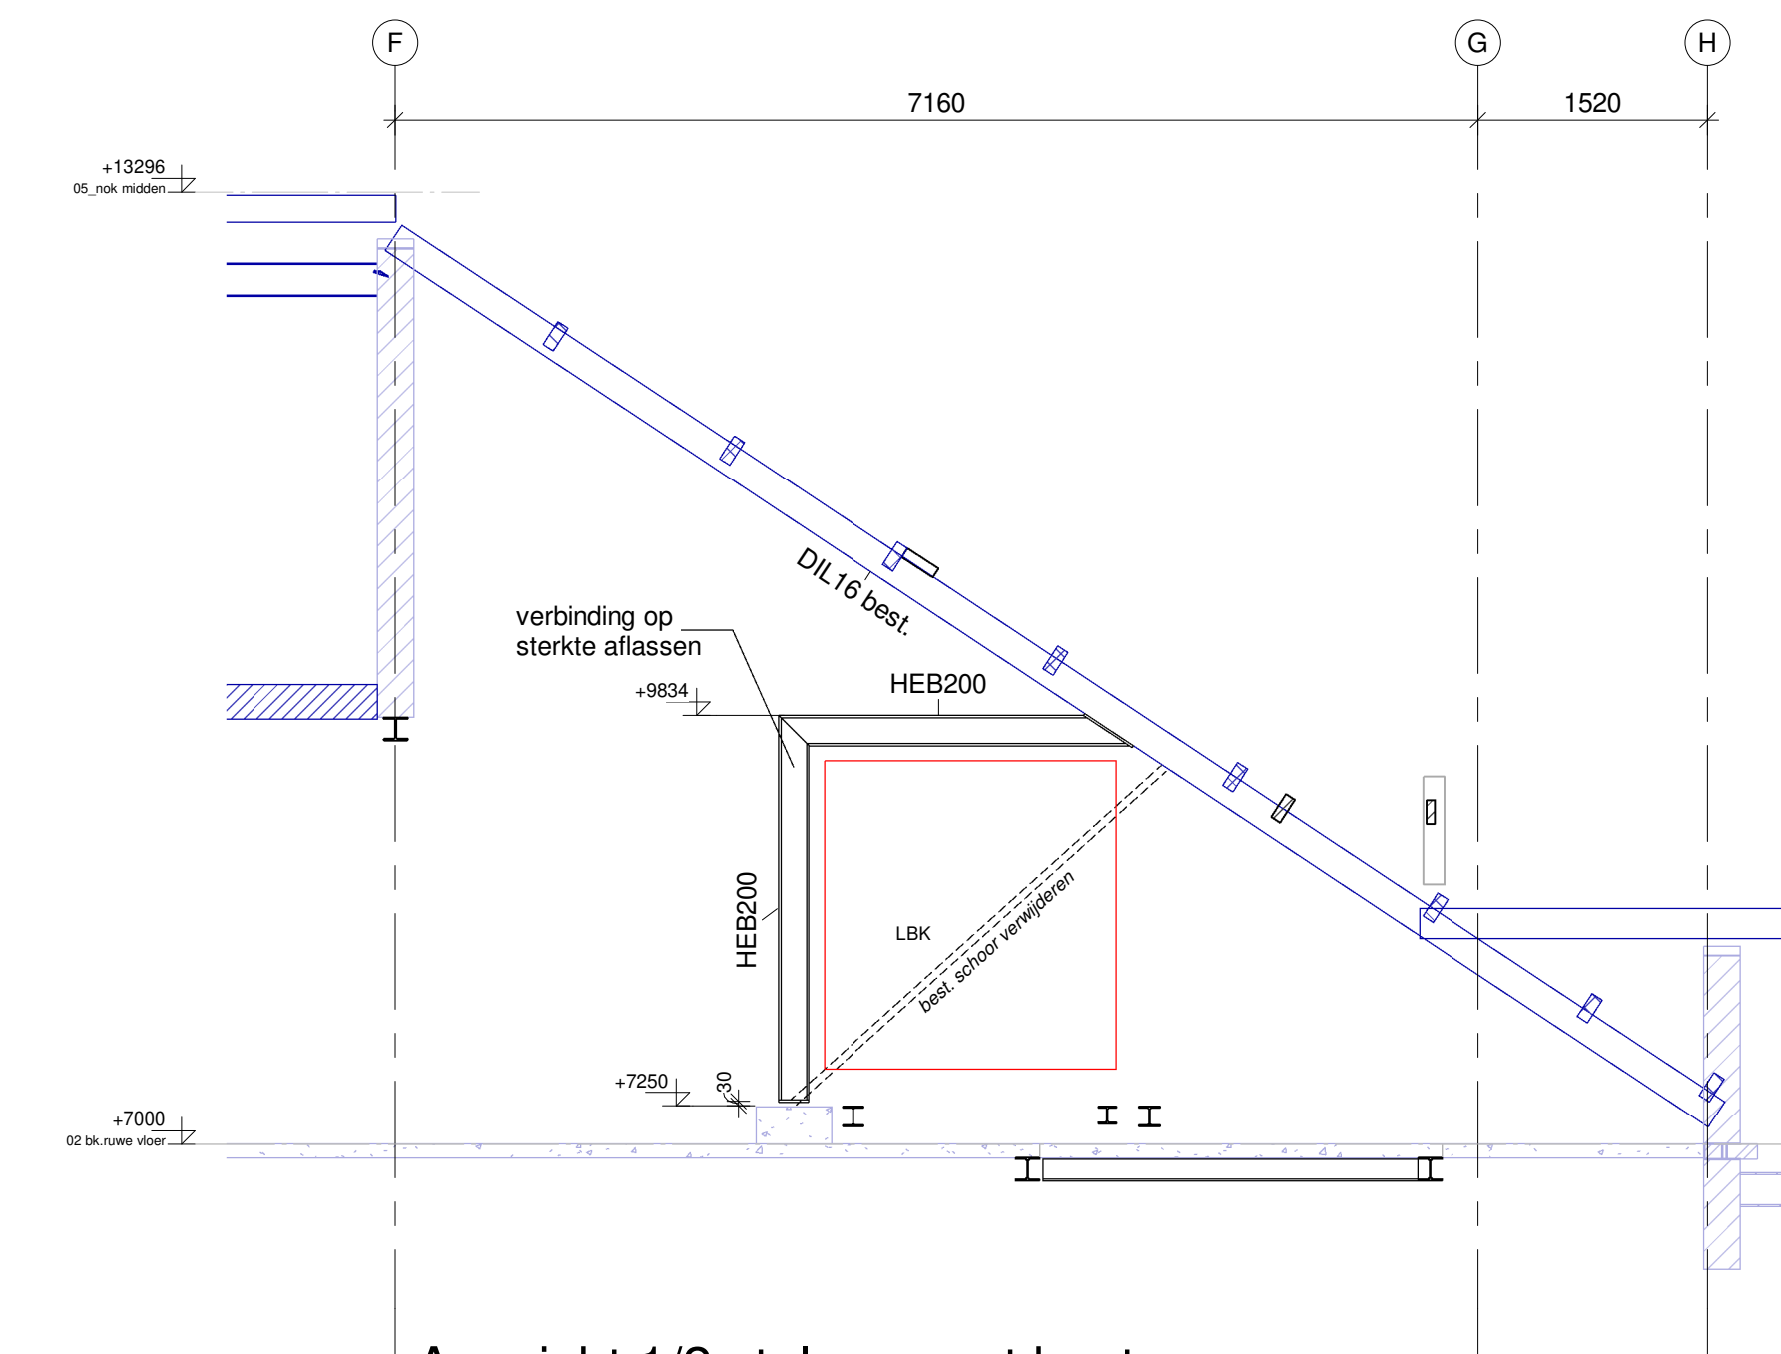


Aanzicht 1/2 stalen spant best.

1 : 50

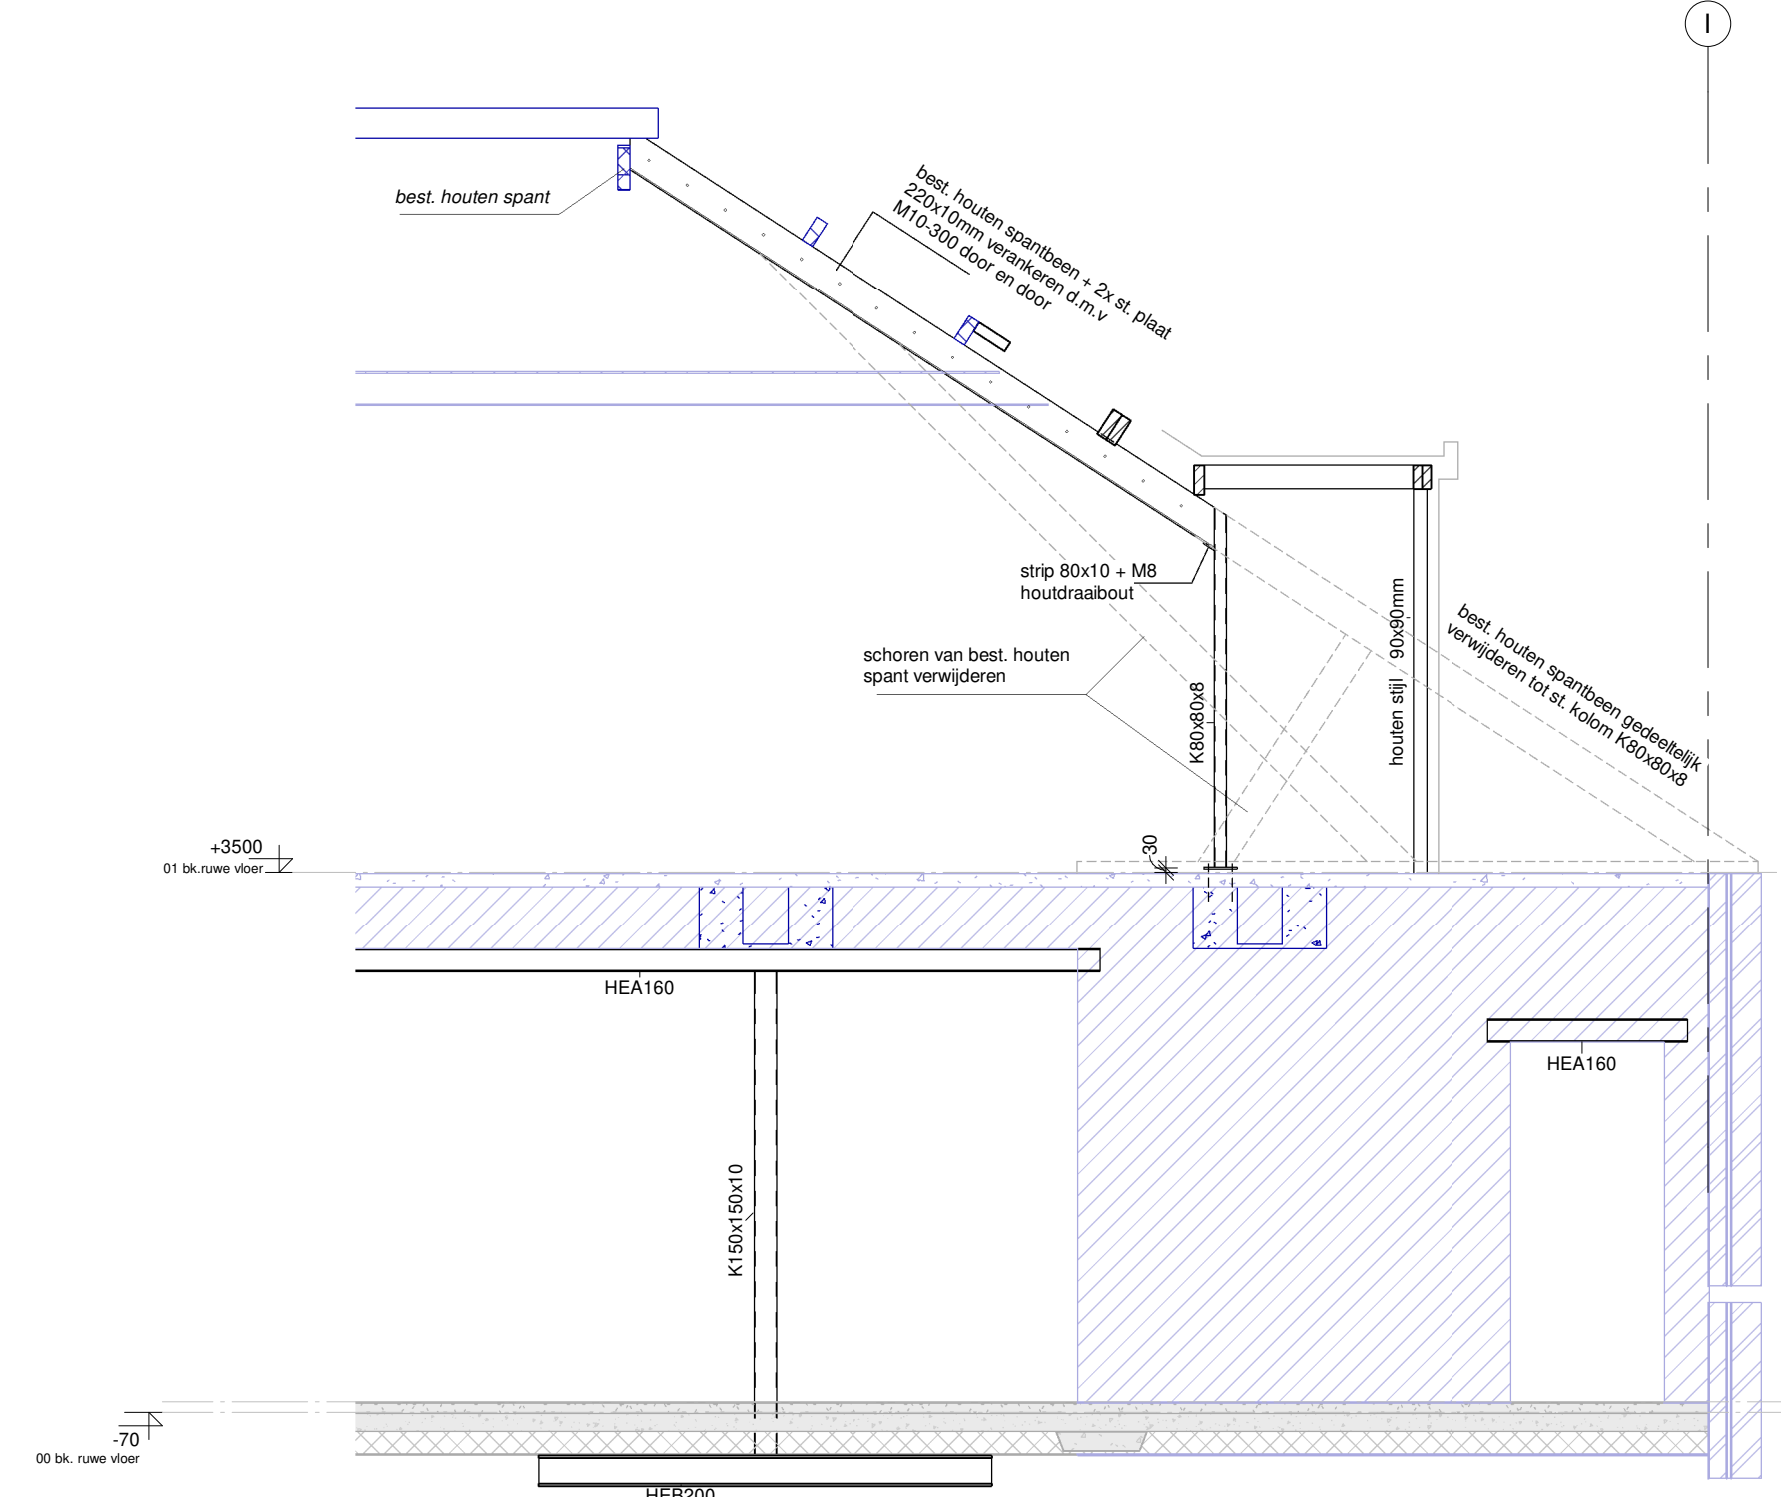

Aanzicht houten 1/2 spant 2 best

1 : 50

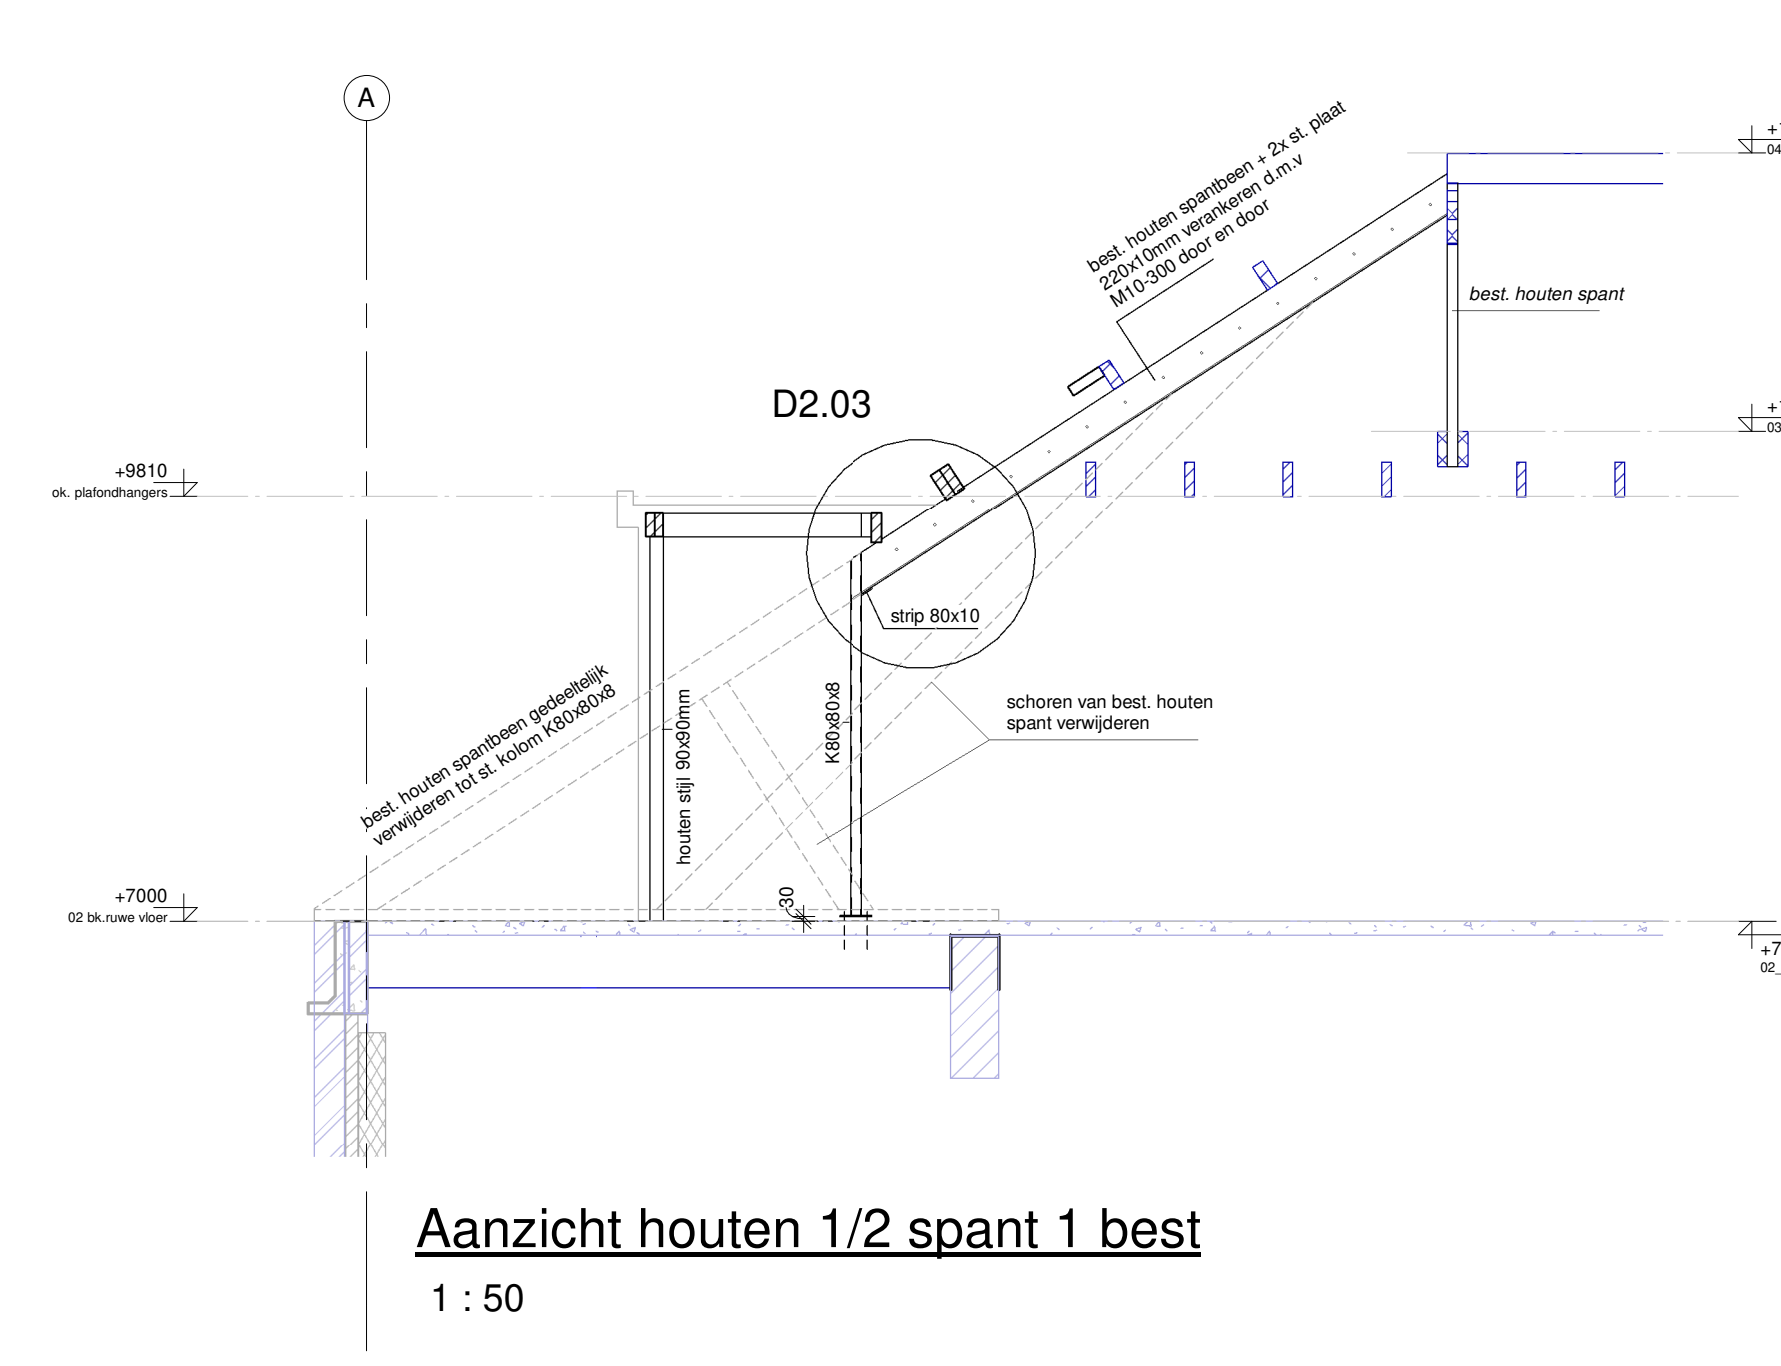


Aanzicht houten 1/2 spant 1 best

1 : 50


RENVOOI STAALCONSTRUCTIE
- Staalwalleit kokers en buizen S275 (tenzij anders vermeld).
- Staalwalleit overig S235 (tenzij anders vermeld).
- Kwaliteit ankers: minimaal 4.6.
- Kwaliteit bouten: minimaal 8.8.
- Staaltbehandeling volgens de geldende normen.
- Oplegplengte stalen liggers op metselwerk 1x profielhoogte met een minimum van 150mm (tenzij anders vermeld).
- Staalconstructies in bestand onder spanning aanbrengen.
- Staalconstructies in contact met buitenlucht of onder peil behandelen tegen corrosie.
- Detailberekening staalconstructie ter controle aanbieden aan ons bureau.

HOUTEN BALKLAAG / DAK
- Houwkwaliteit C18 (tenzij anders vermeld).
- T.B.v. schilfwerk / stijfheid vloer onderlayment 18mm of gelijkwaardig toepassen + verspreidend aanbrengen.
- Balkenden op metselwerk voorzien van haakankers of l.p.v. dak stormankers h.o.h. max. 1200mm.
- Verankerings houten balklaag aan stalen balk / L-staal d.m.v. strip 100x50x3 + 2 houddraadbouten M6.
- Verankerings dakplaten volgens laterancier.

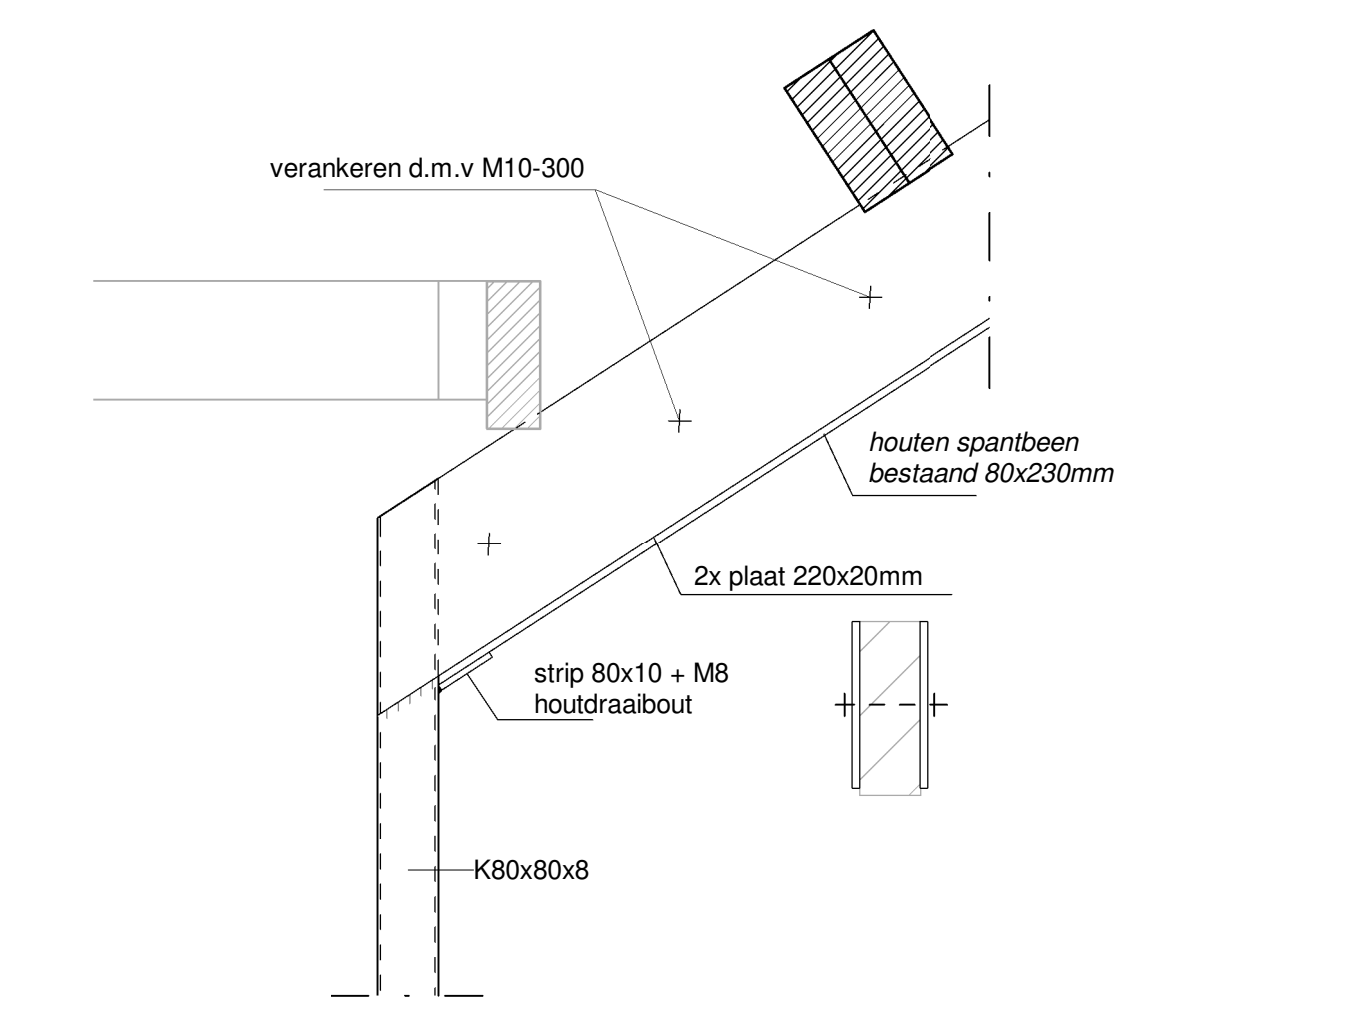

Detail 2.03

1 : 10

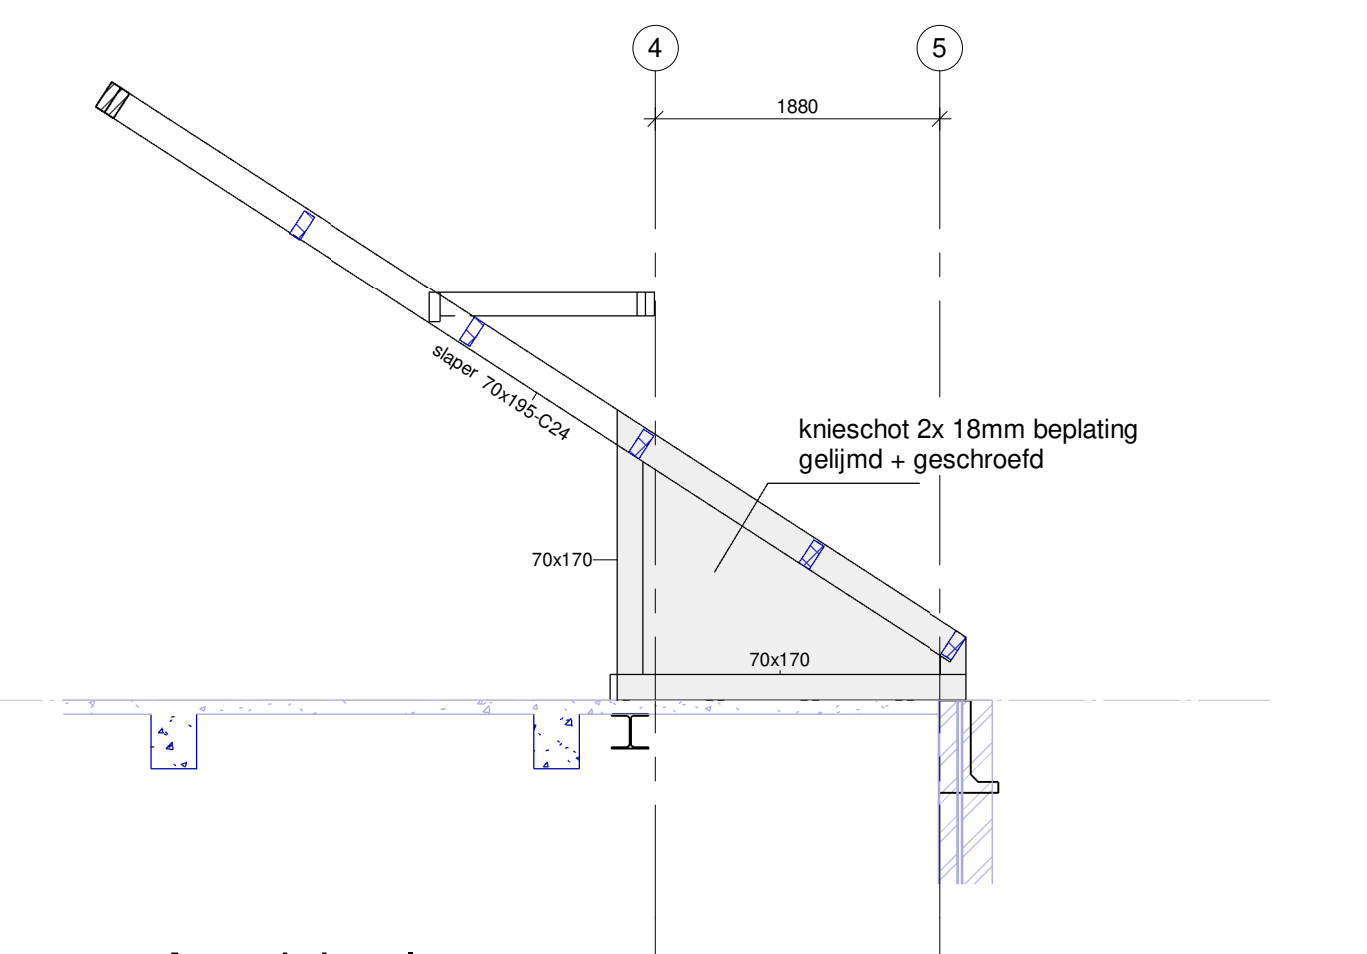


Aanzicht slaper

1 : 50

Alle maten in het werk te controleren


wijz. D	
wijz. C	
wijz. B	
wijz. A	08-06-2022
datum	19-04-2022

projectleider M.A.	project Willemspoort Tilburg Gebouw D
tekenaar P.B.	architect Gis architectuur interieur Goirkezijsstraat 3 5046 GS Tilburg tel. 06 28777825 email.info@gisarchitectuurinterieur.nl
werknnummer 21-060	opdracht Born Advies Nieuwlandstraat 7 5038 SL Tilburg tel. 013 - 7370190 email.info@bornadvies.nl
tekeningnummer UC103	
schaal 1:100	onderdeel Uitvoeringsgereed Ontwerp Kapplan , zoldervloer

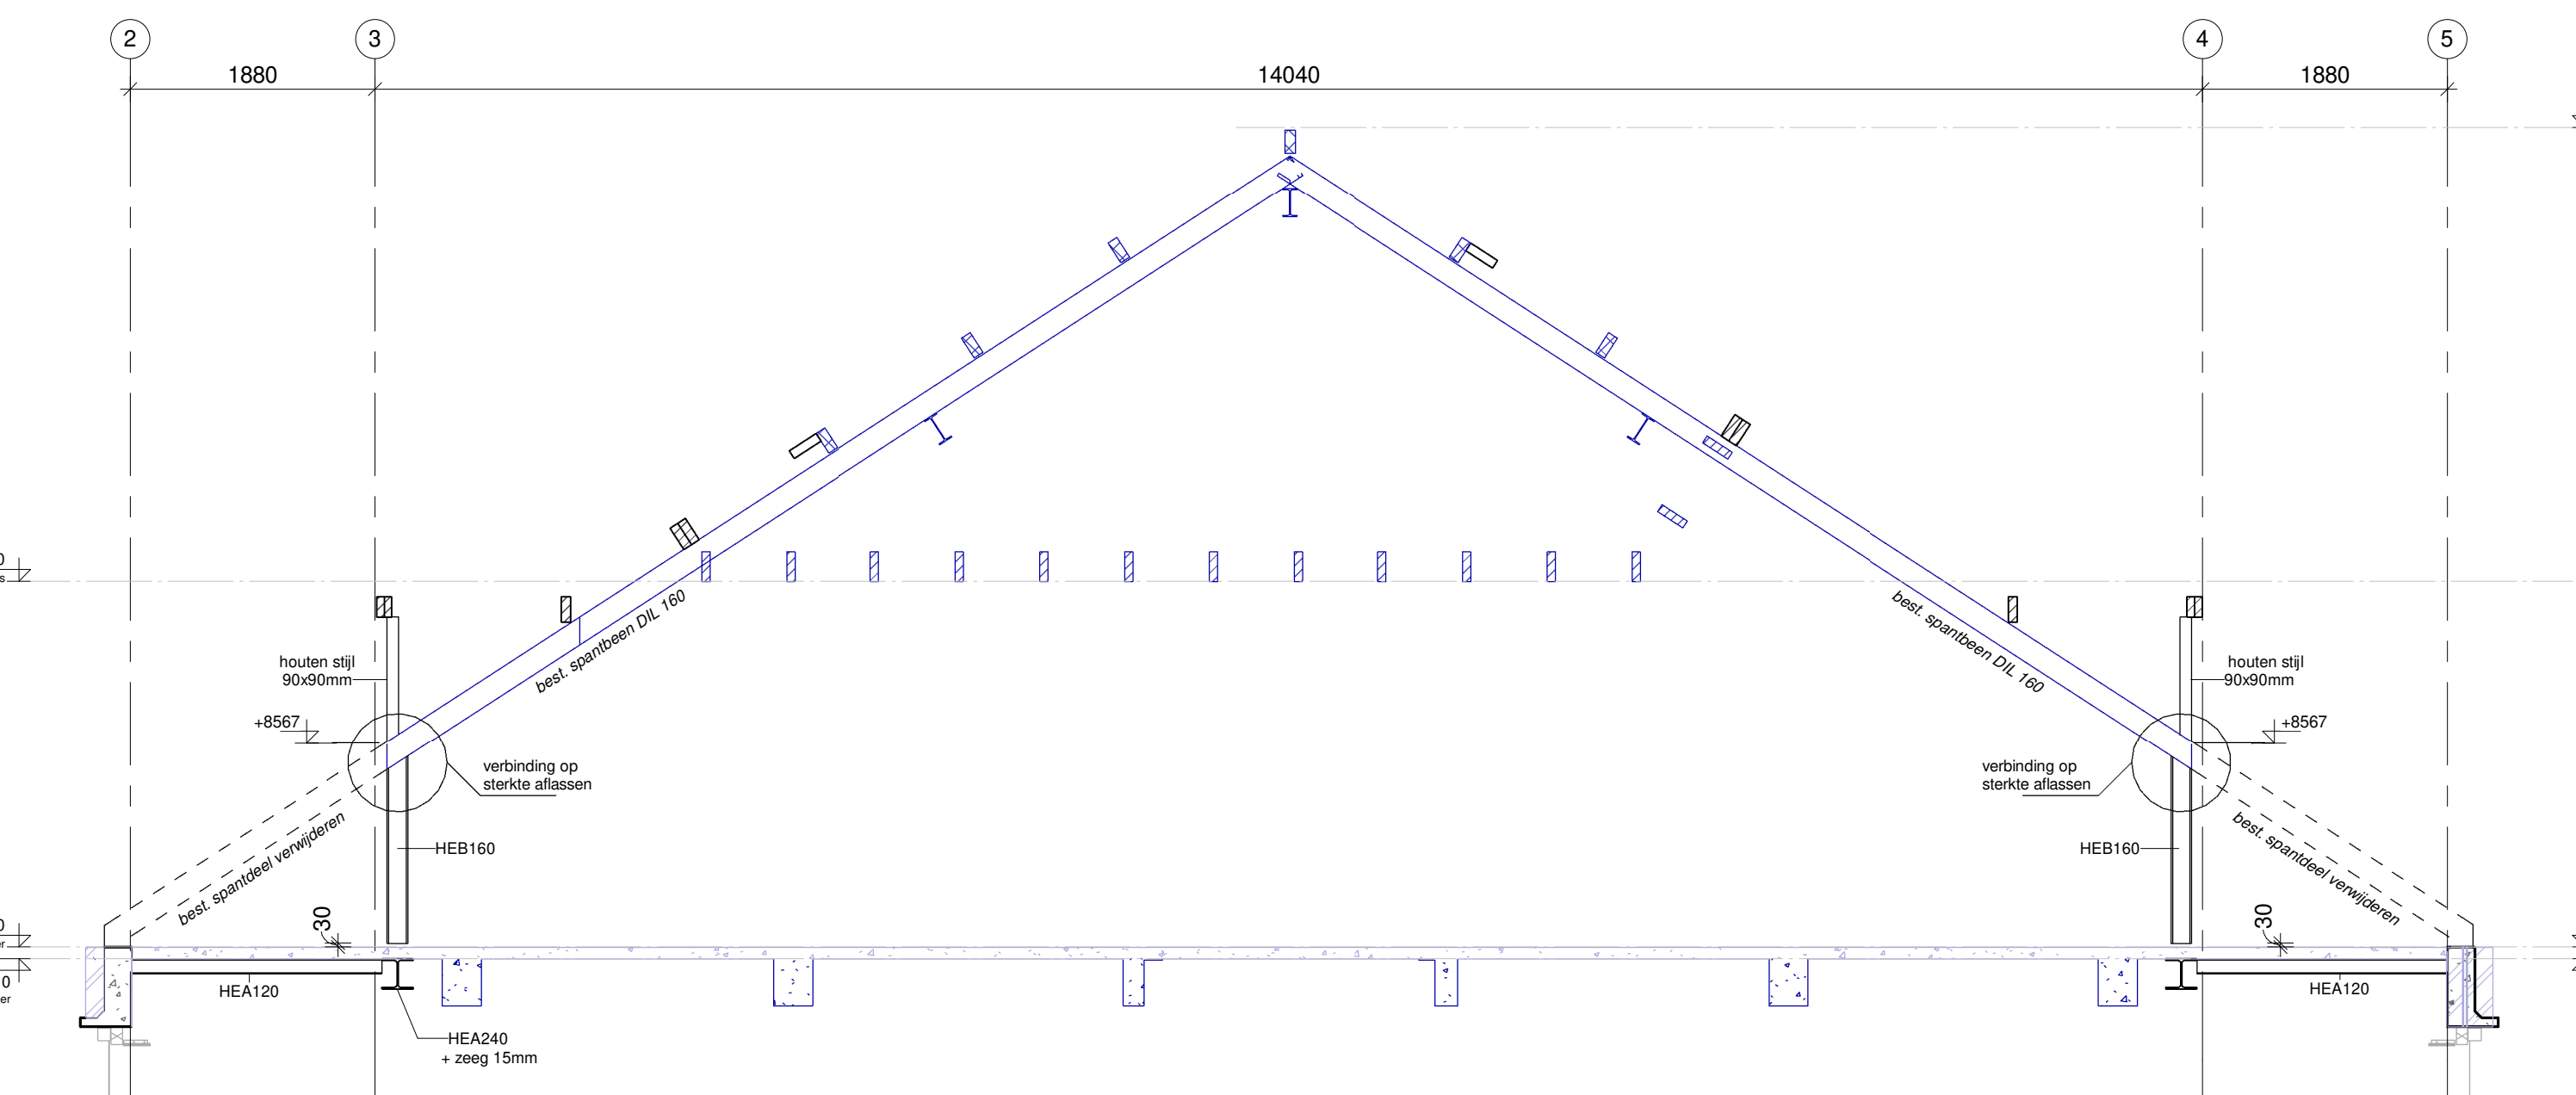

Aanzicht stalen spant 1 best.

1 : 50

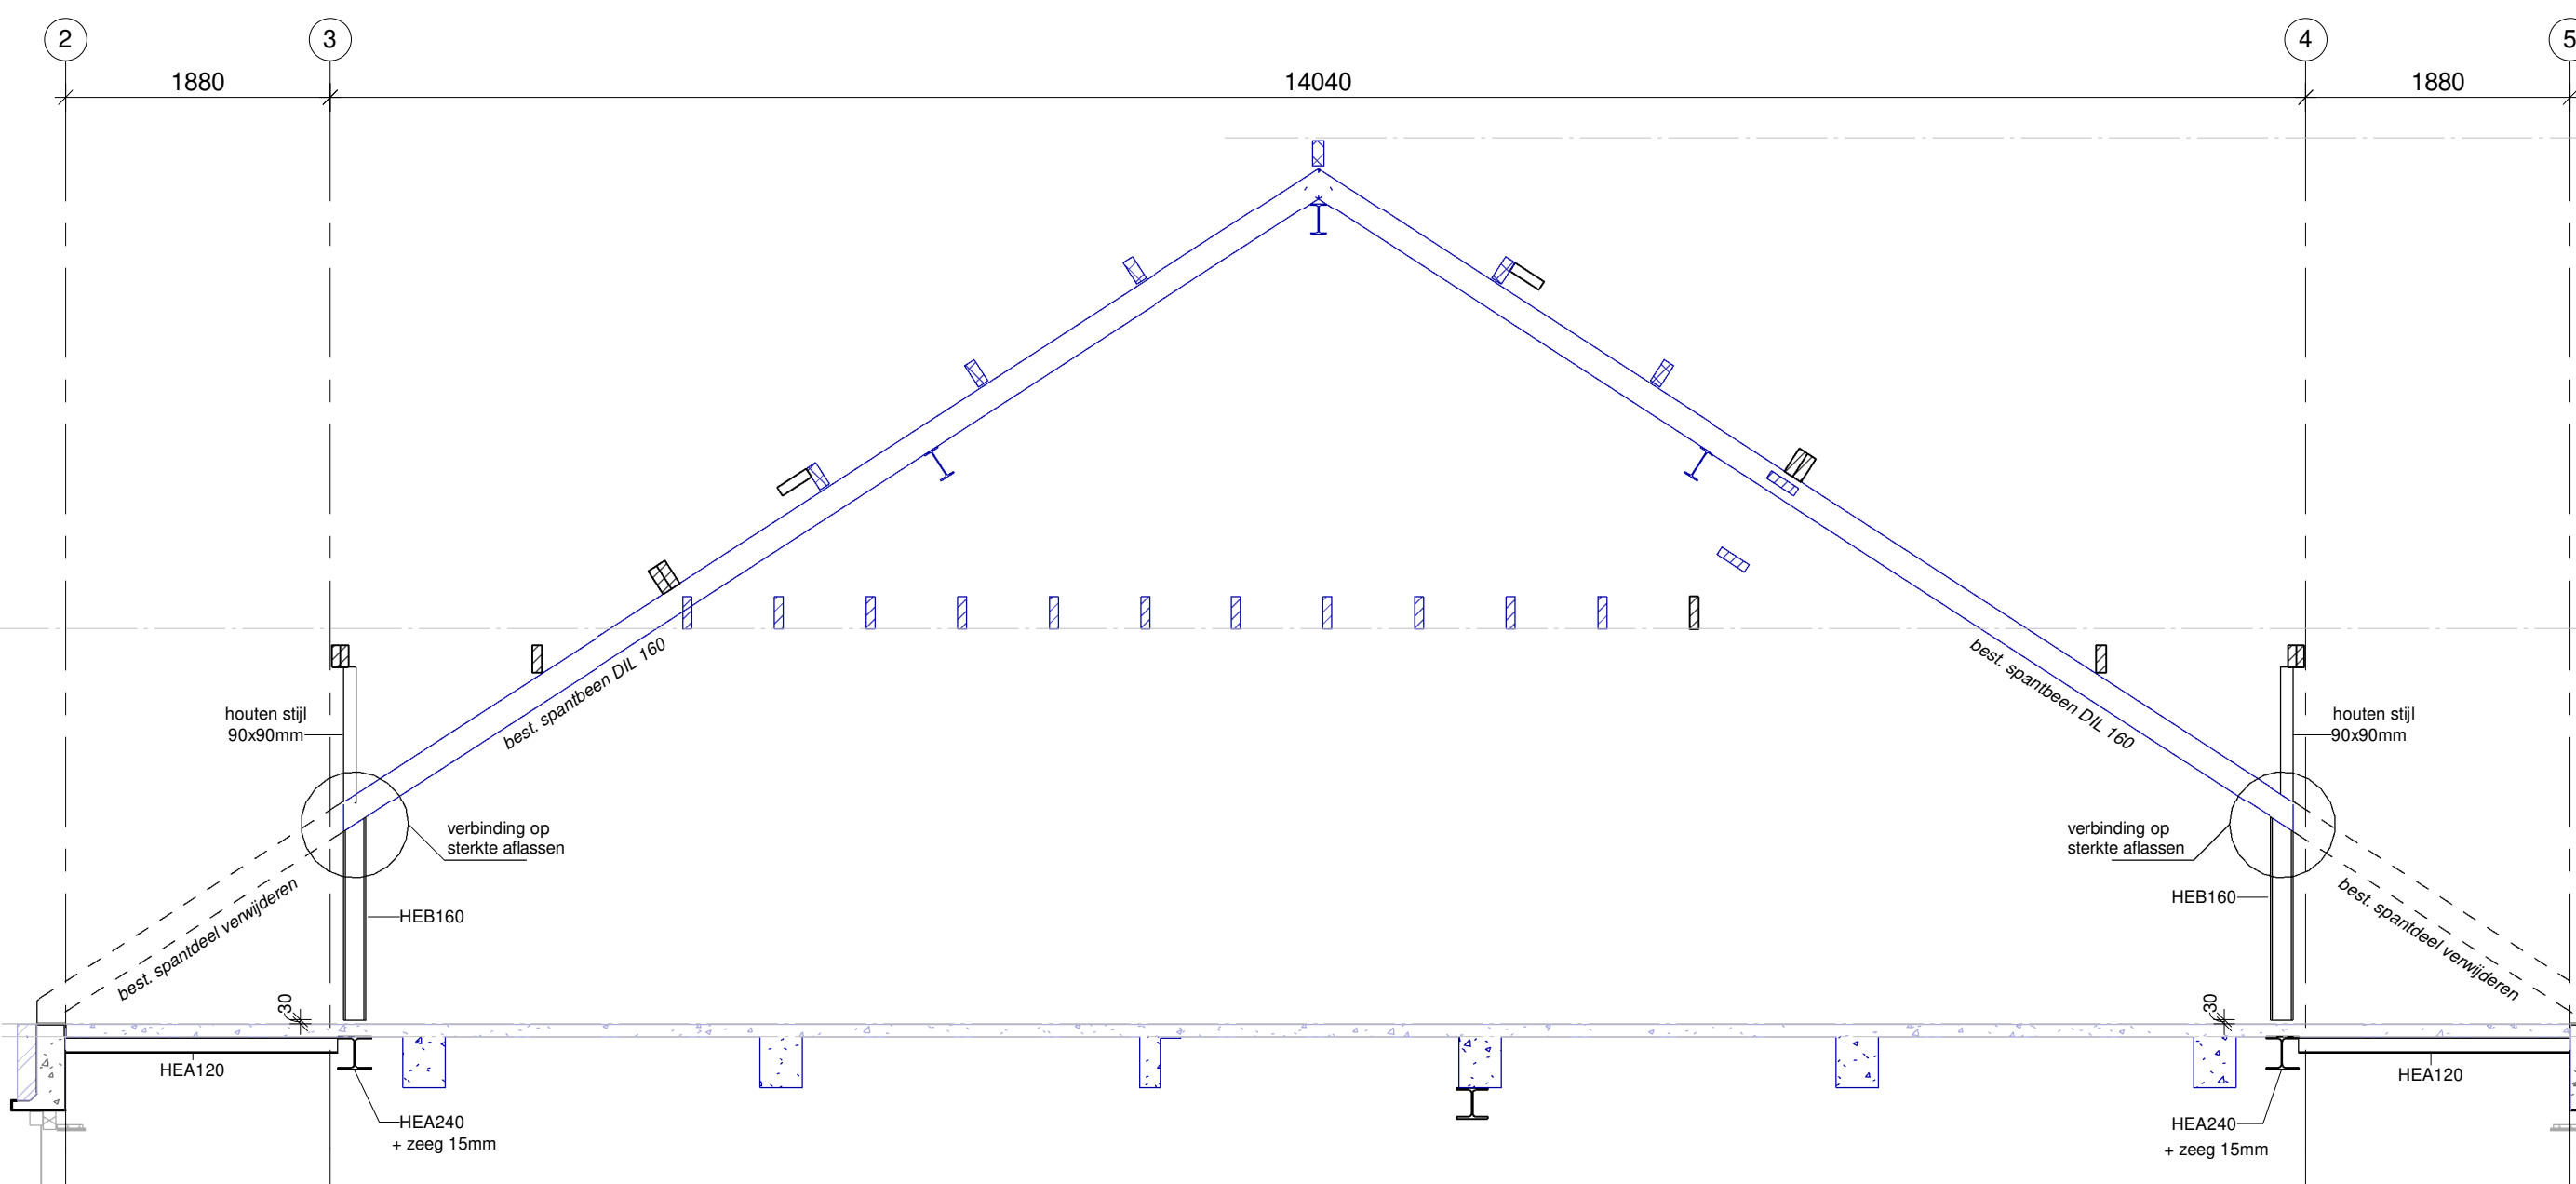

Aanzicht stalen spant 2 best.

1 : 50