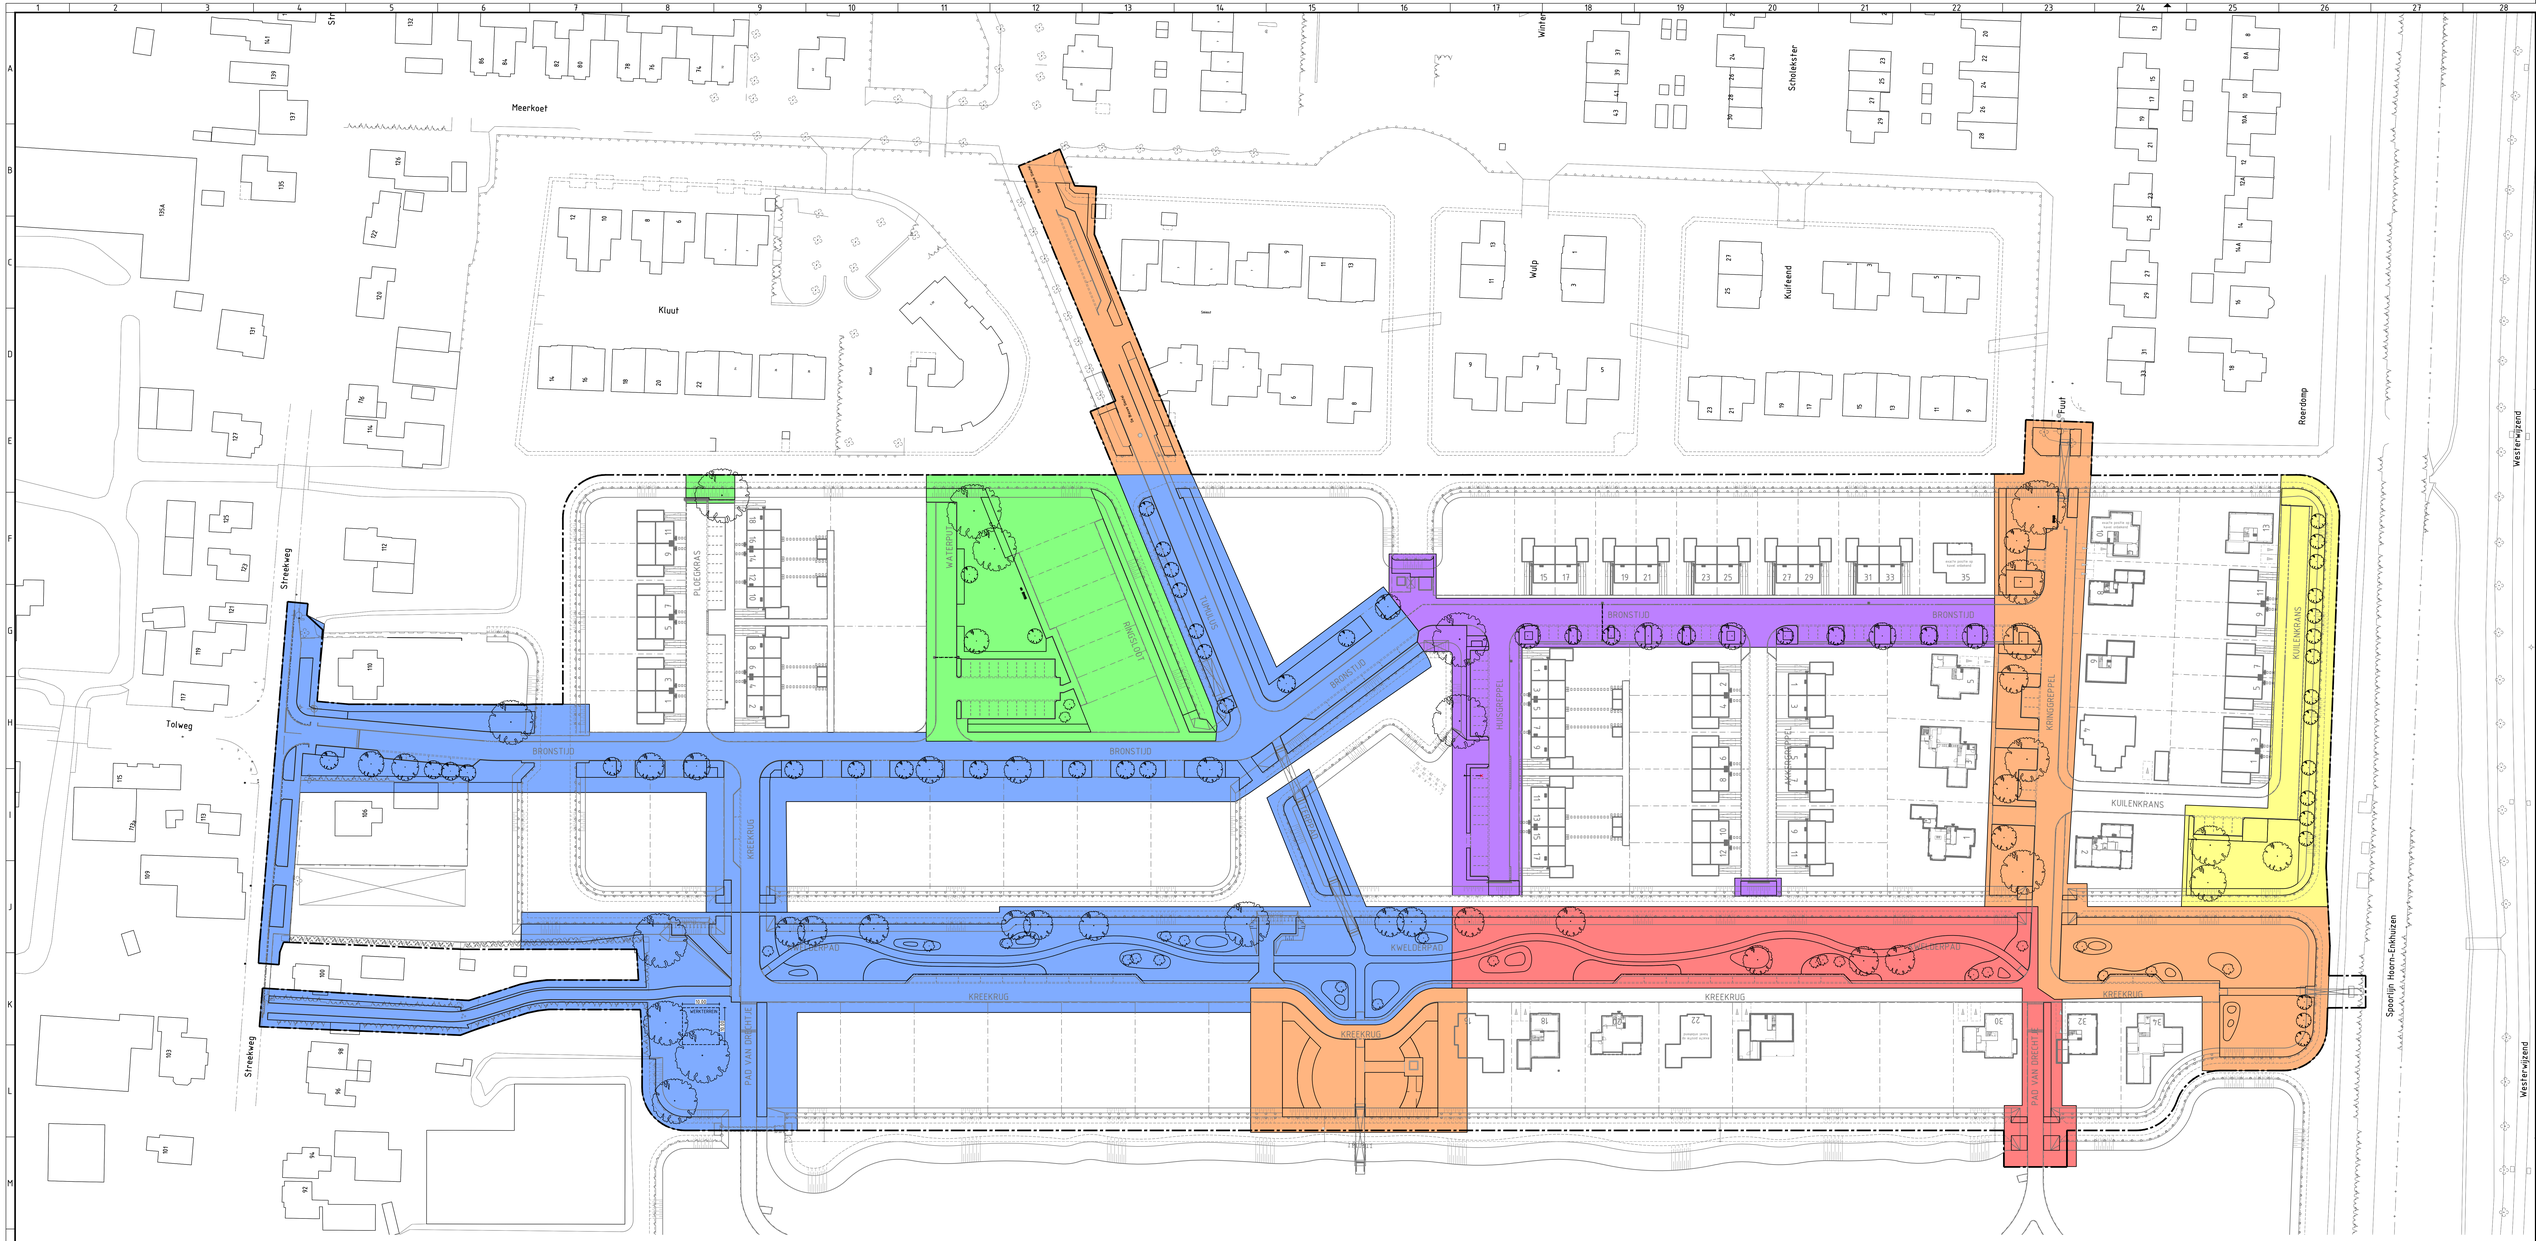

RENVOOI FASERING

- Fase 1A Q4 2022
- Fase 2A Q4 2022
- Fase 3A Q1 2023
- Fase 3B Q1 2023
- Fase 3C Q1 2023
- Fase 4A Q1 2024 - Q4 2024
- Werkterrein
- Besteksgrens

0 5 10 25m
1:500

Maten niet van tekening meten, doch geschreven maten aanhouden.
Maten in meters, tenzij anders vermeld.
Peilmaten in meters t.o.v. N.A.P., tenzij anders vermeld.
Materiaalmaten in mm, tenzij anders vermeld.
Diameters in mm, tenzij anders vermeld.
Deze situatie is niet bindend t.a.v. de exacte maten van grenzen en opstallen.
De aangegeven hoogteaanvoering betreft de hoofdaanvoering van het gewenste profiel. Detailuitwerking door aannemer.

TRIBOLITRIBS
TRIBOLITRIBS-KADASTER
TRIBOLITRIBS-BOUWRIJP MAKEN
TRIBOLITRIBS-CIVIL
TRIBOLITRIBS-WOONRIJP MAKEN
TRIBOLITRWS
20HB0752NBS-GROENPLAN REIGERSBORG
20HB0752NBS-GROENPLAN HATCHES REIGERSBORG
20HB0752XBS-FASERINGSPLAN

Wijz.	Datum wijz.	Gwt	Omschrijving wijziging
A	12-09-2022	NV	Werkterrein toegevoegd

Getekend door:	Gecontroleerd door:	Goedgekeurd:	Contactpersoon:	Documentsoort:	Taal:	Werkveld:	Documentnummer:	Blad:	Aantal:
N. VERMEULEN	M. VERSCHURE	-	T. HOEK	TEKENING	NL	INFRA	-	1	1

Projectomschrijving:
BOUW- EN WOONRIJP MAKEN
REIGERSBORG V

Opdrachtgever:
GEMEENTE DRECHTERLAND

Schaal: 1 : 500
Formaat: A0+
Bestektekenaar: -

Tekeningomschrijving:
FASERING GROENPLAN

Datum uitgave:	Documentstatus:	Tekeningnummer:	Projectnummer:
28-04-2022	B0	20HB0752-XX-001	20HB0752

HB Adviesbureau
• Comeniusstraat 7 • 1817 MS Alkmaar
• Uilburglaan 1495 • 1087 KM Amsterdam
• 088-472 0600
• info@hbadvies.nl
• www.hbadvies.nl

Deze tekening is eigendom van HB Adviesbureau. In Zij mag noch gebruiken, noch aan derden ter kopiering of nakoming getoond worden zonder toestemming der vennotschap.

CADINFO: C:\USERS\NV\OP GROOT B.V\HB-20HB0752 WERKAMPLANT REIGERSBORG ZUID, FASE V - DOCUMENTEN\BL-PRODUCTEN INFRA\01-TEKENINGEN\20HB0752-XX-001 FASERING