




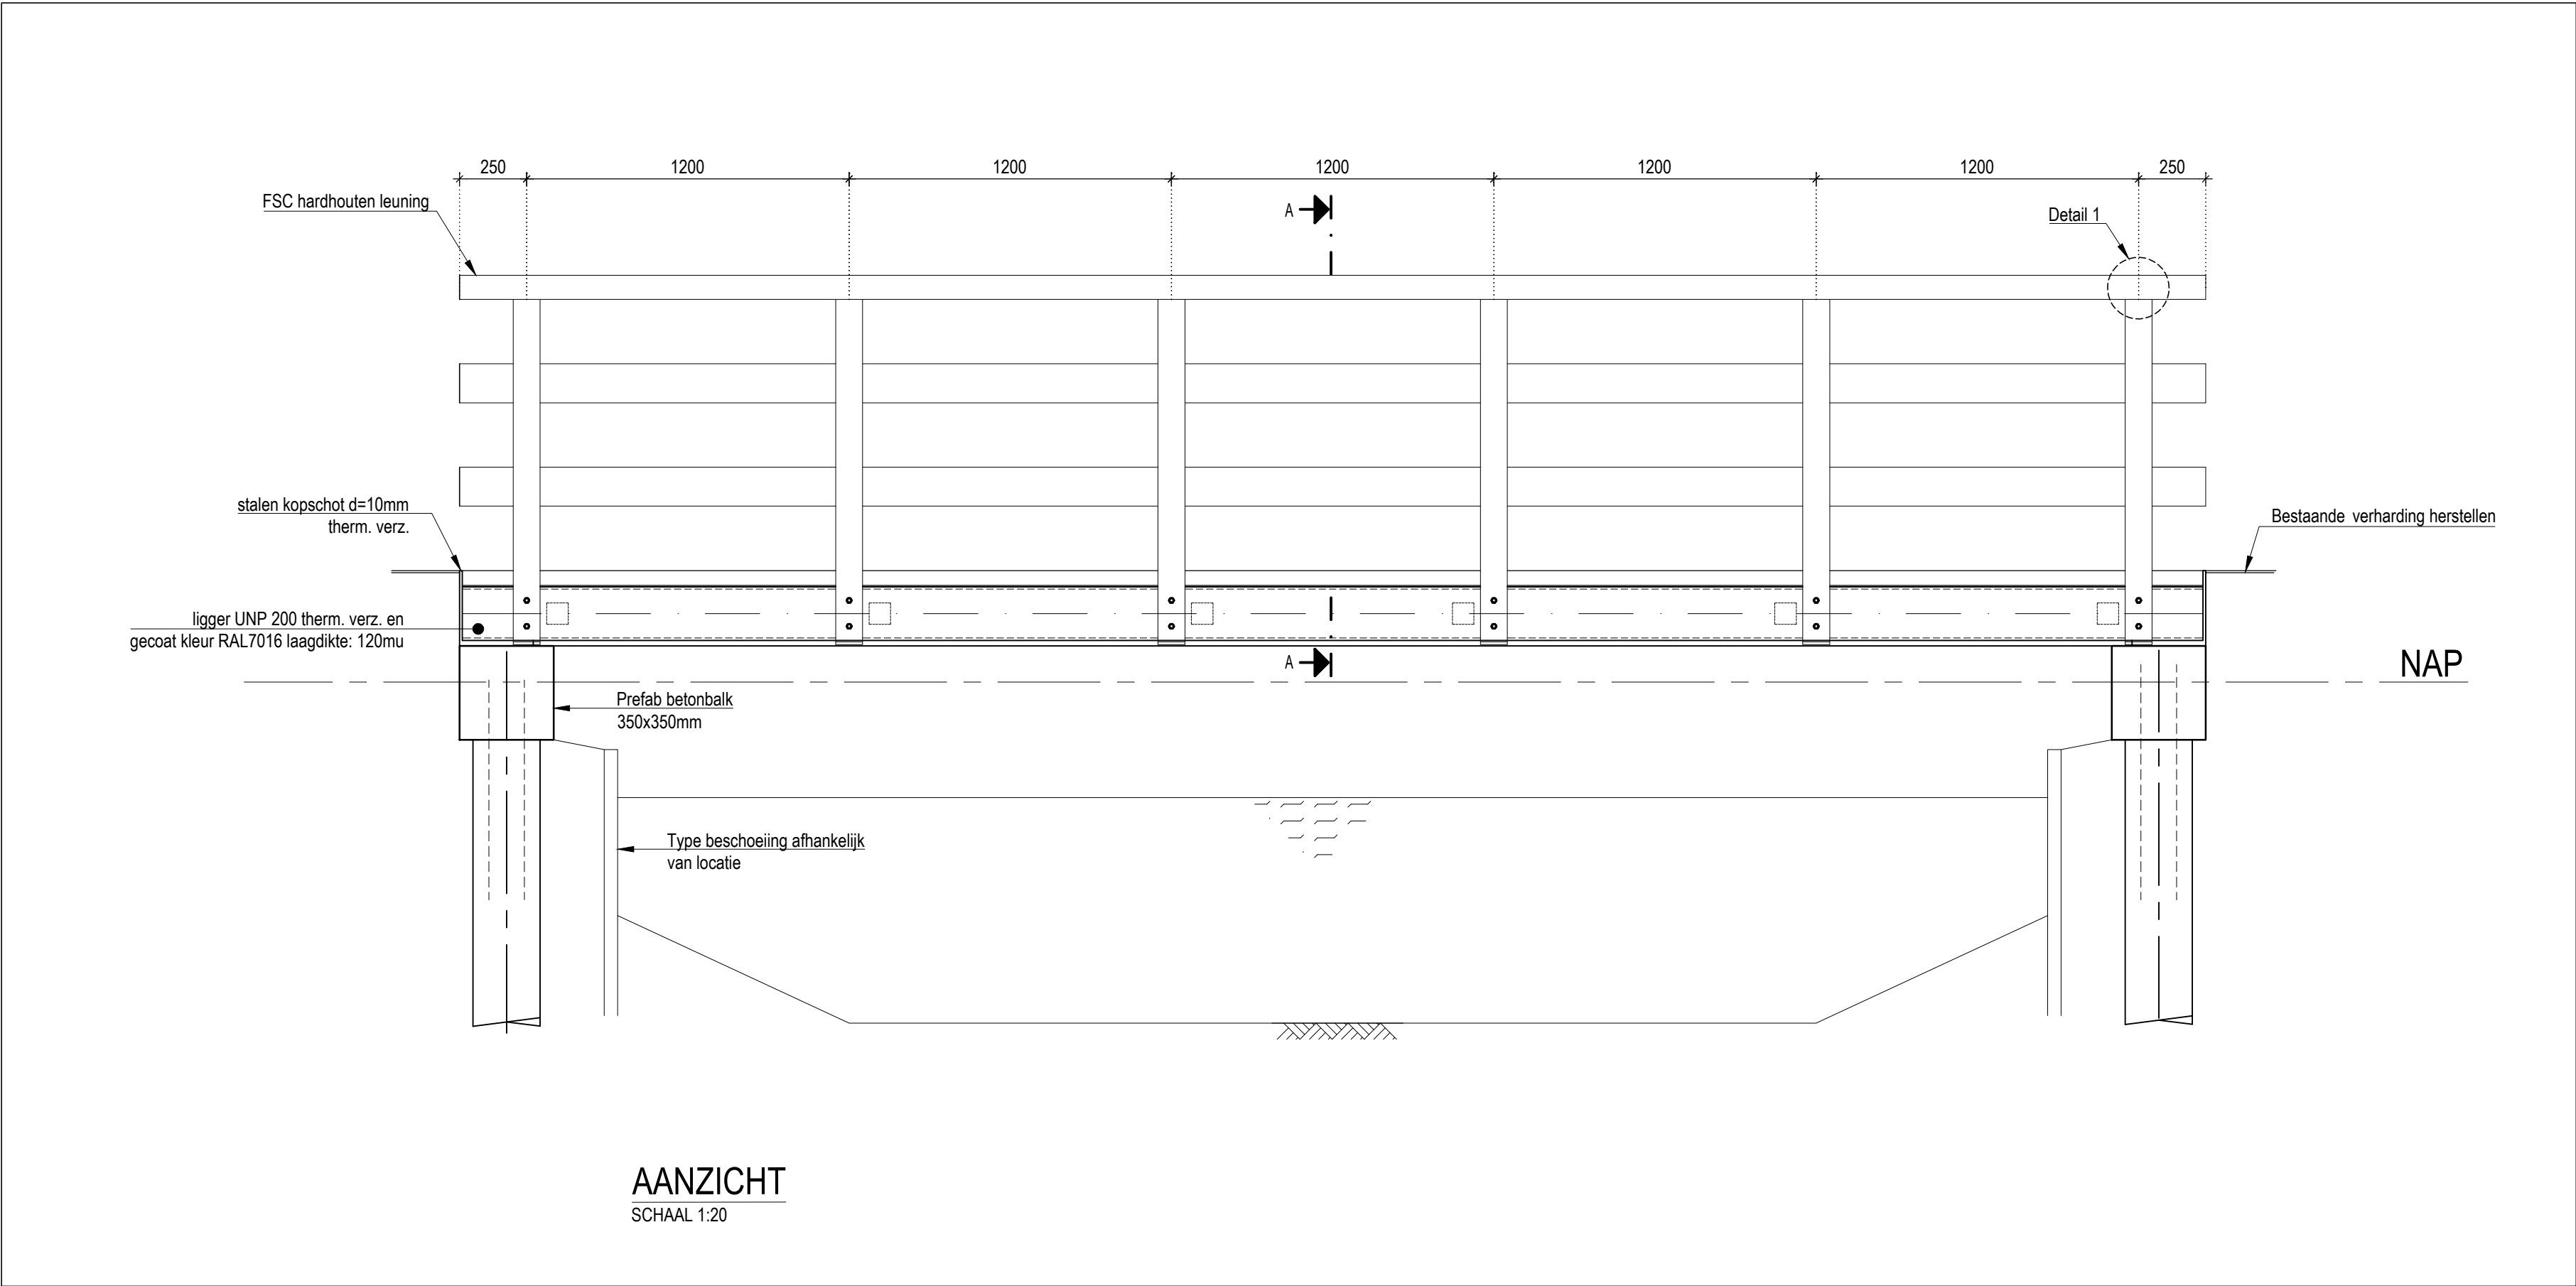


AANZICHT
SCHAAL 1:20

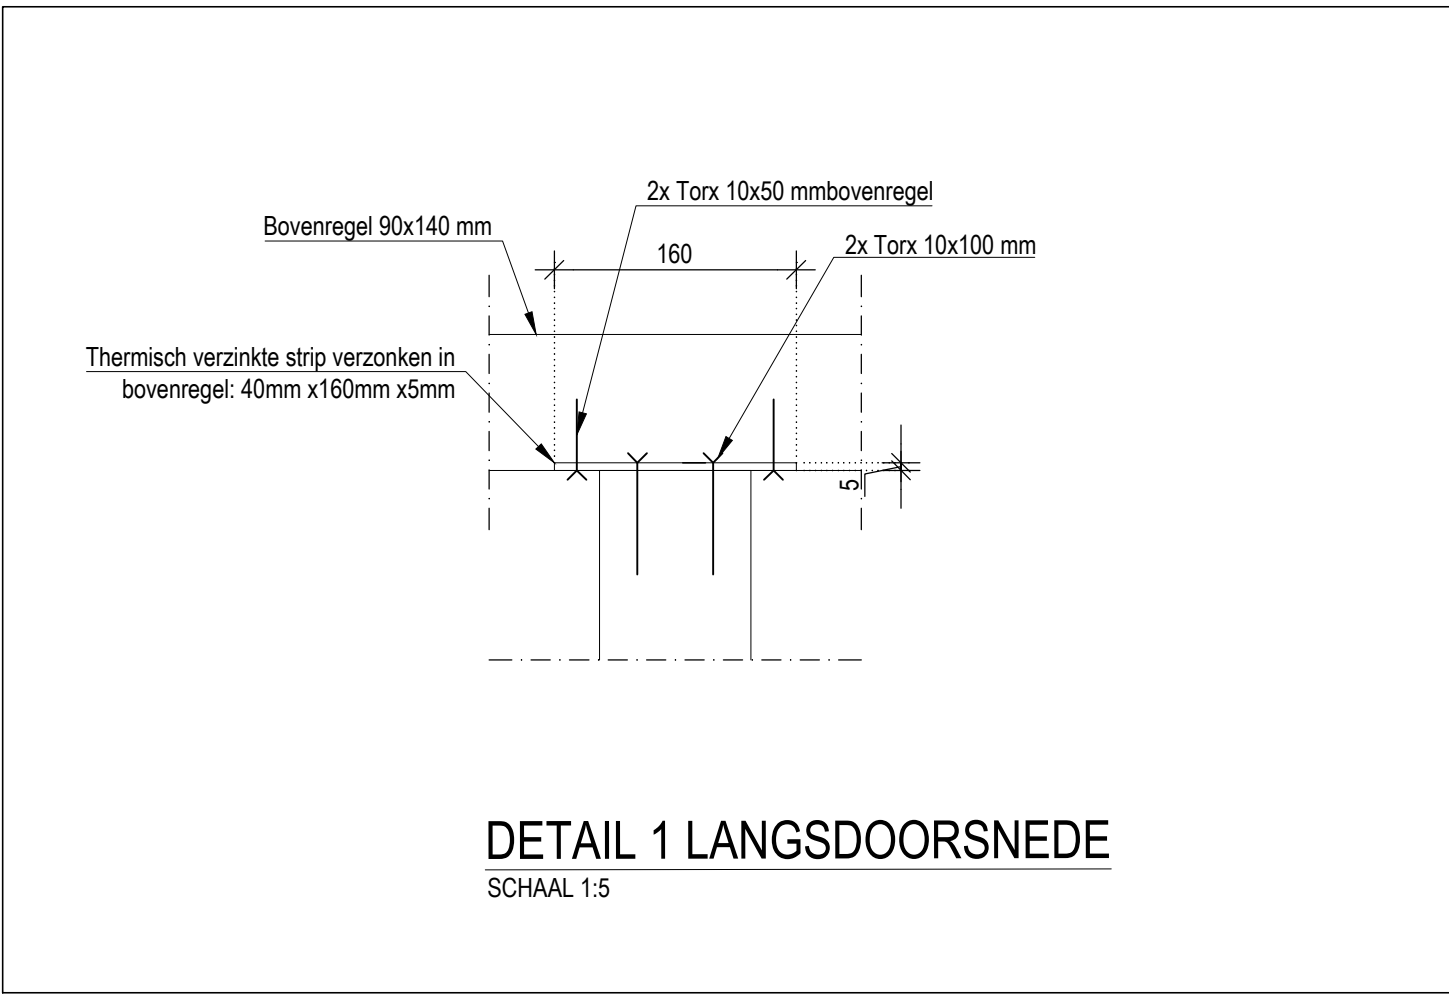

DETAIL 1 LANGSDOORSNEDE
SCHAAL 1:5

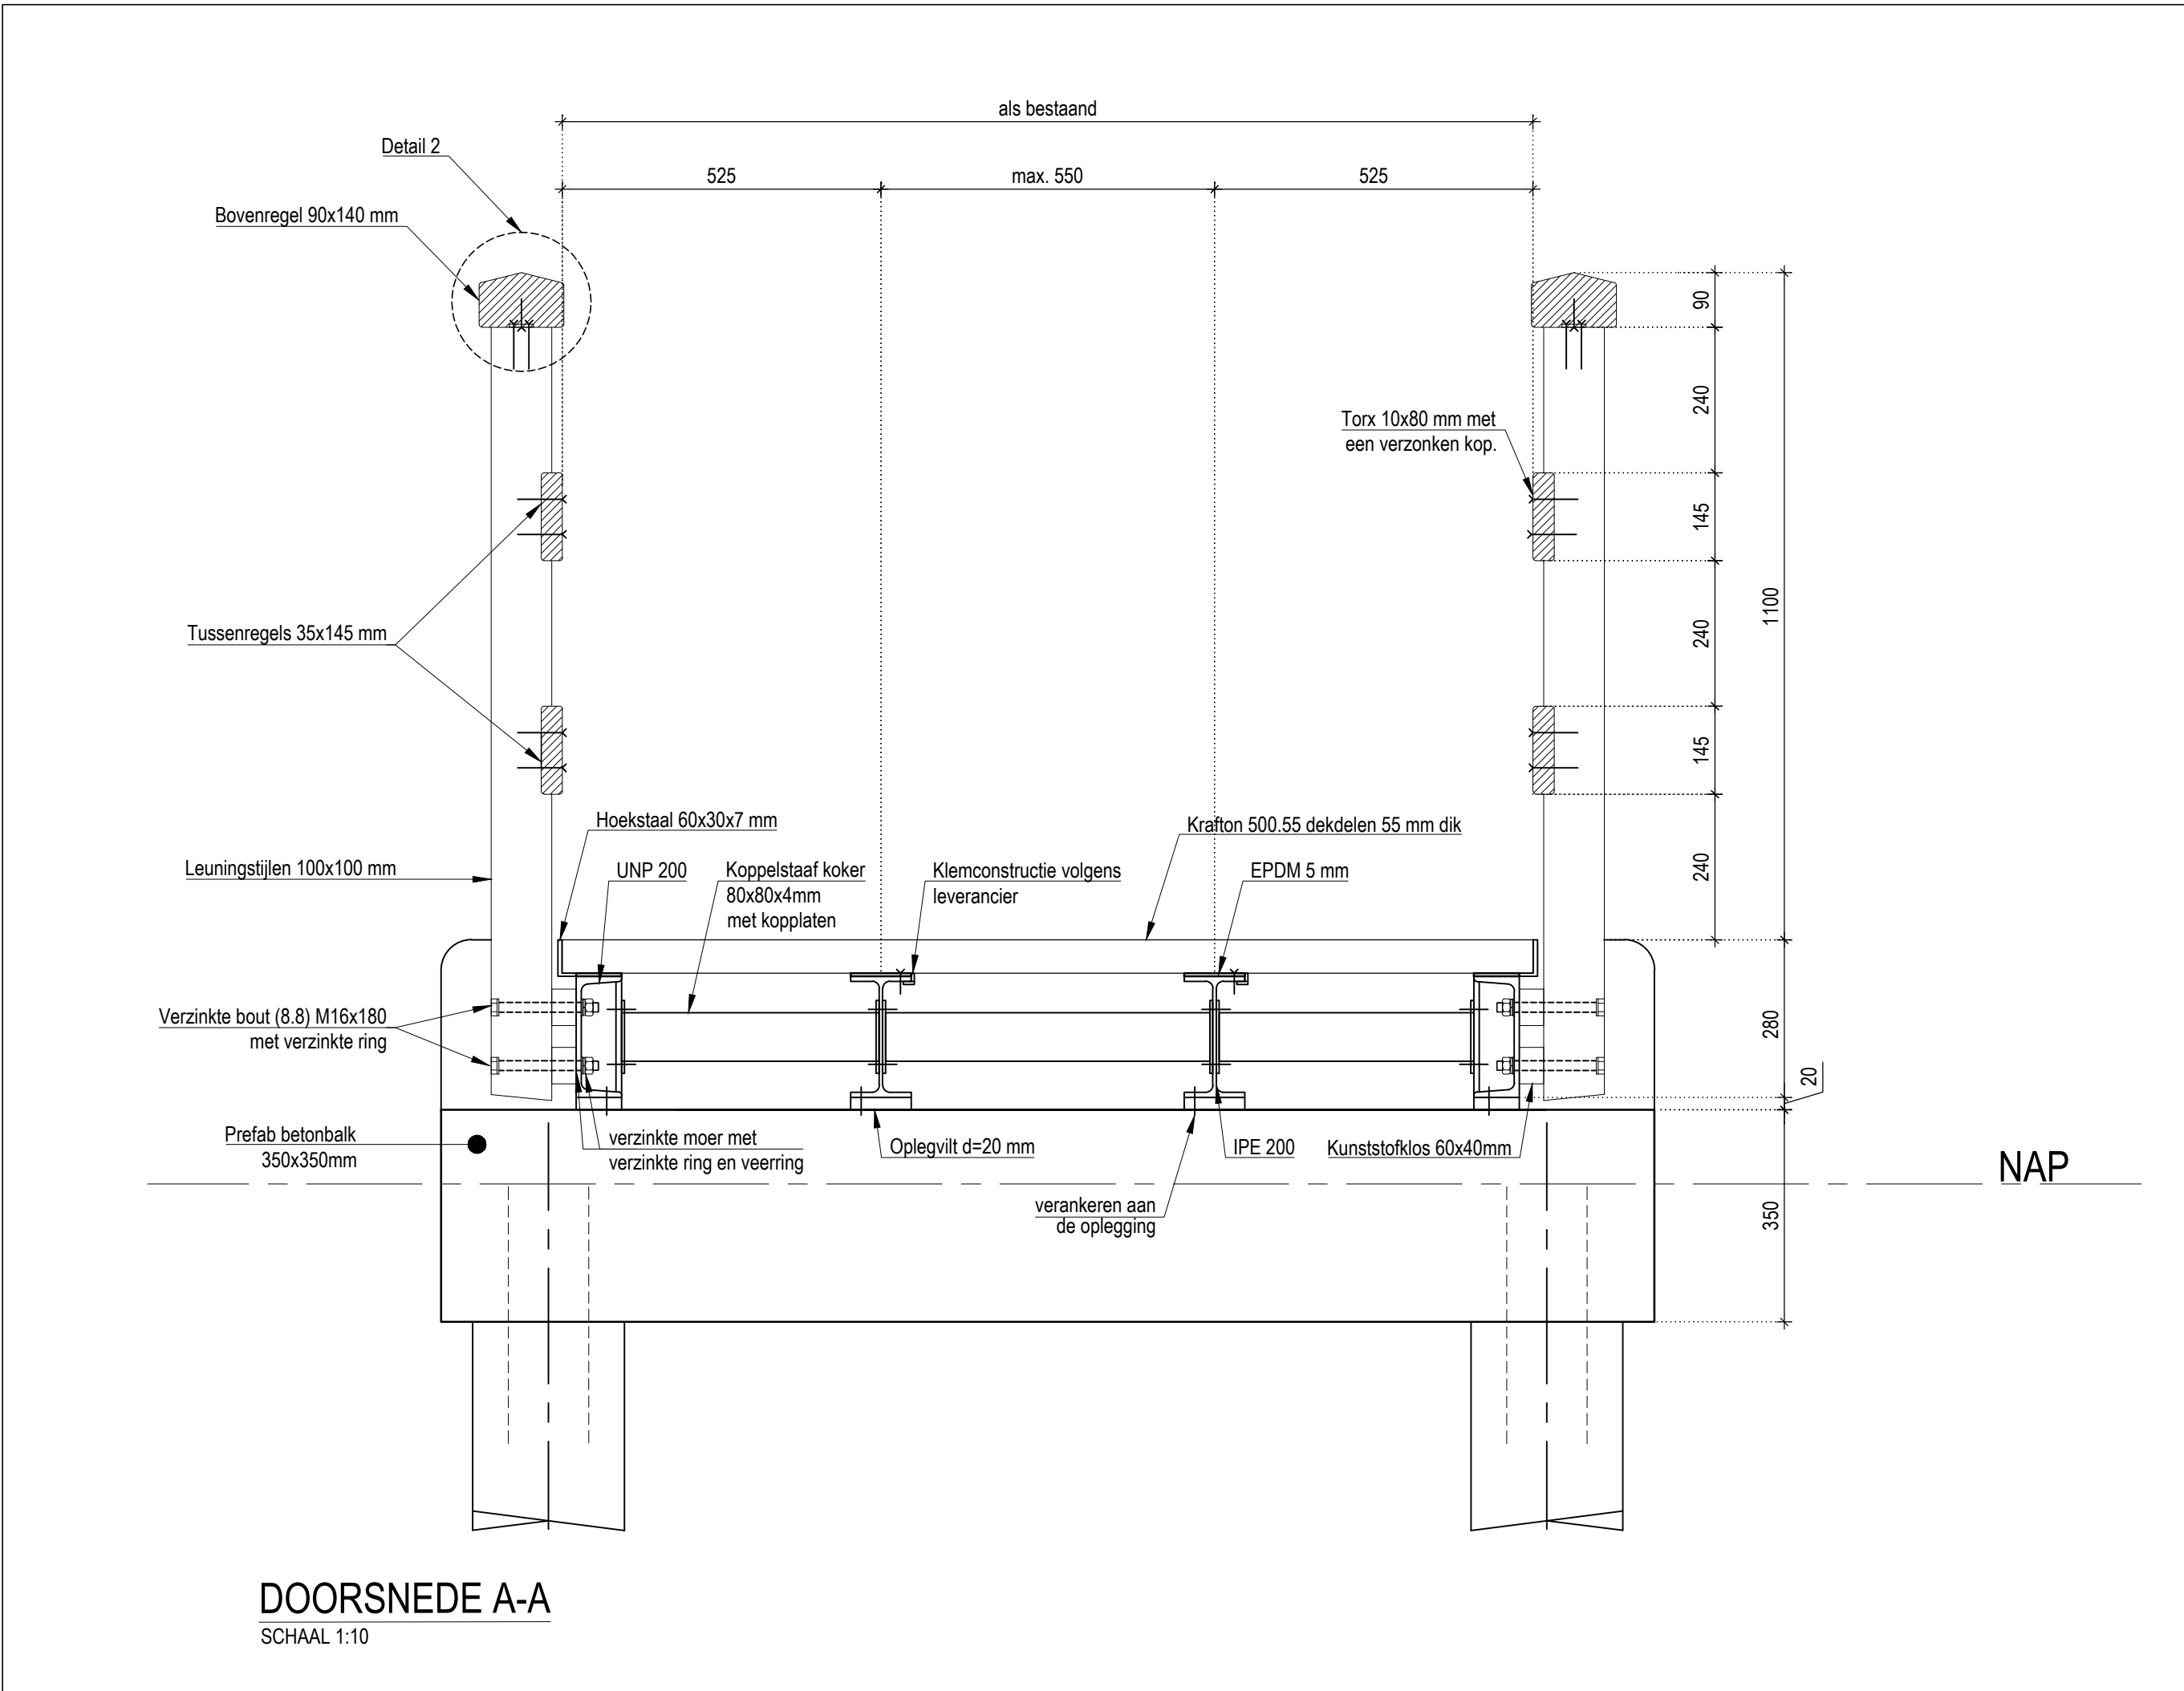

DOORSNEDE A-A
SCHAAL 1:10

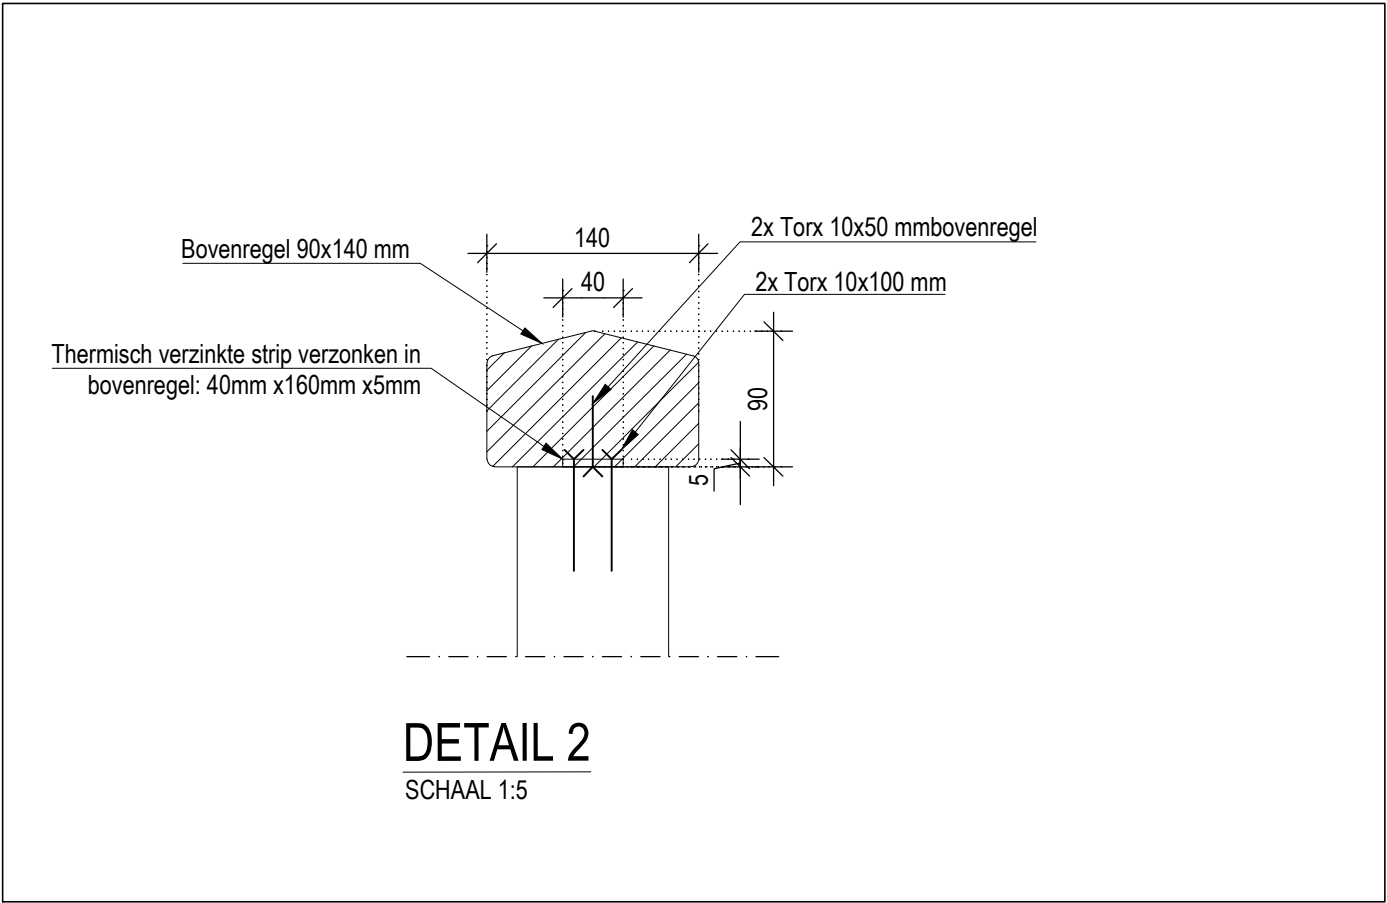

DETAIL 2
SCHAAL 1:5

0 50 100			
Wijz.	Datum	Status	Opmerkingen
0	17-08-2022	Definitief	
Contr.	Tekenaar	Projectleider	Project e.v.
Naam	B.Abera	E.van der Waals	C.J.Spendel
Datum			

VOETGANGERSBRUGGEN MET COMPOSITIEK DEKDEEL
PRINCIPE ZIJAAZICHT EN DOORSNEDE
DEFINITIEF PROJECTONDERDEEL

Opdrachtgever:	GDH DSB Stedelijk Beheer	Besteknummer:		Afdeling	Blad	Wijz.
Project e.v.:	C.J.Spendel	Schaal:	1:10 / 1:20	CON	2 / 3	0
Projectleider:	E.van der Waals	Formaat:	A1			
Ontwerper:	B.Abera	Maten in:	MM			
Tekenaar:	7003097	Hoogtematen in meters t.o.v. N.A.P.				
Projectnummer:	7003097					
Documentnummer:	7003097-VGGB-CON-DO-002					