
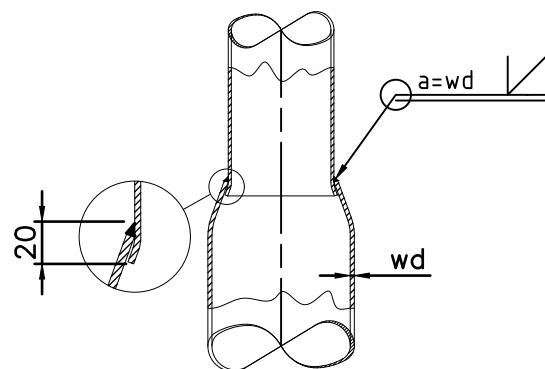


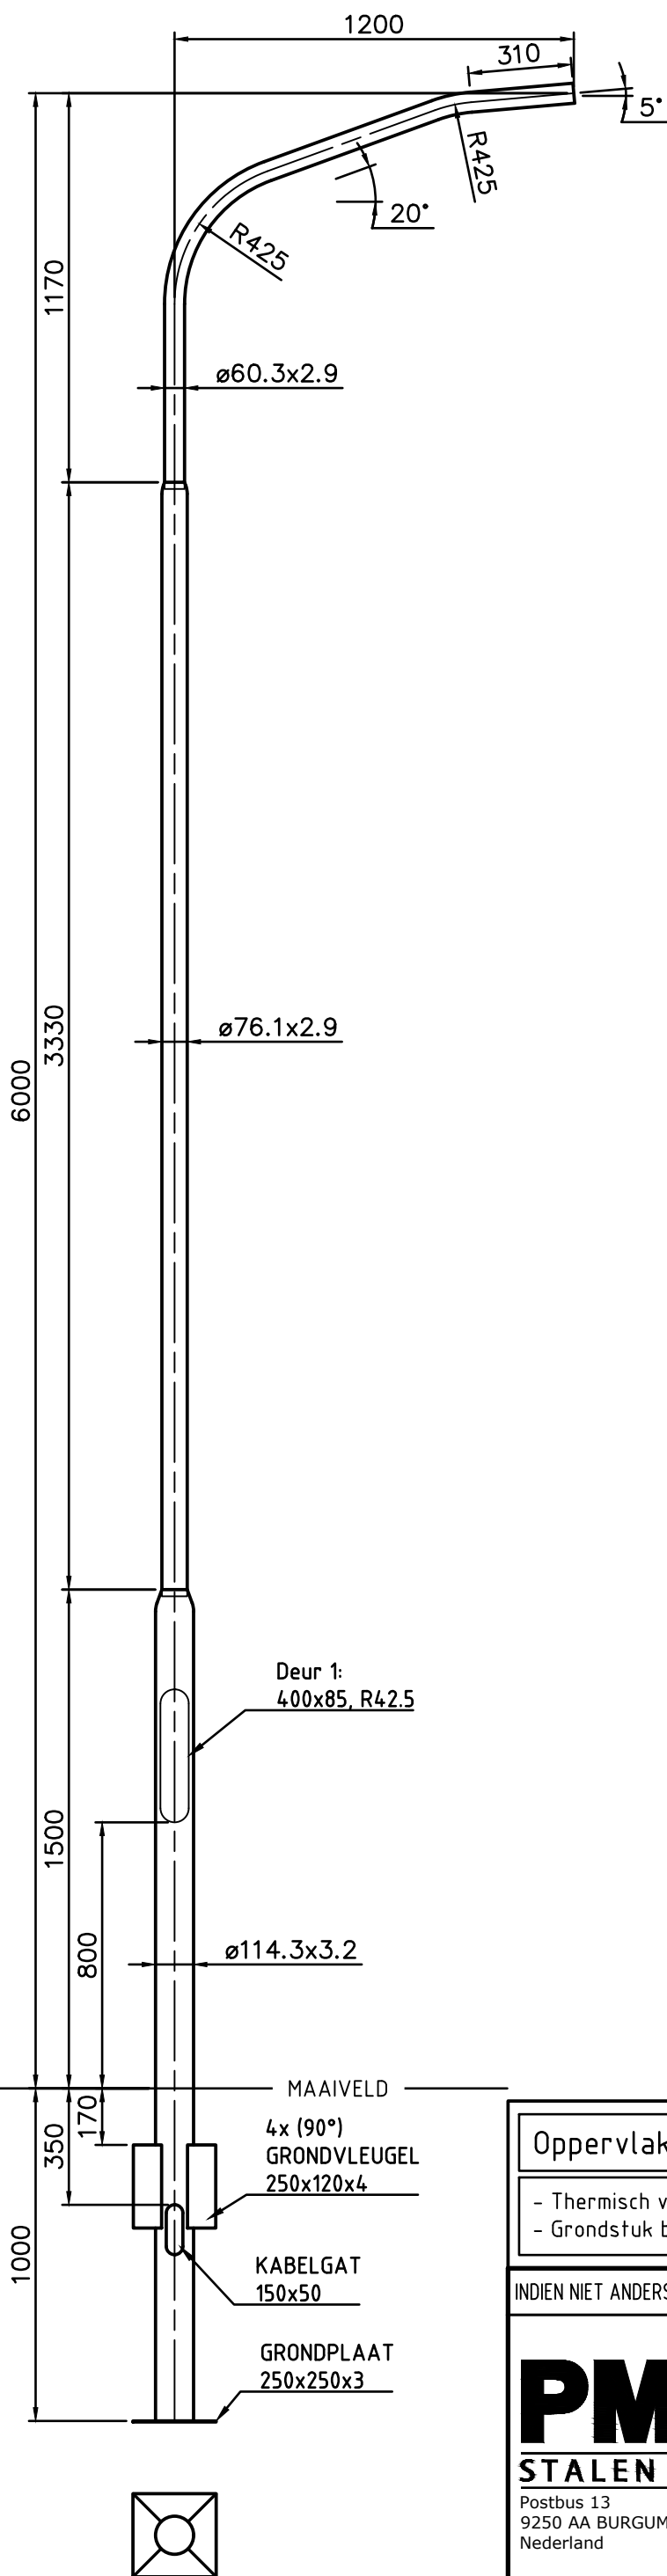


DETAIL VERLOOP

Details deur no: 1			
Afmetingen:	H=400	B=85	R=42.5
Deur:	68-DESSRN01		
Binnenwerk:	68-BIMMSG04		
Sluiting:	68-SLK30R01		
Variabele:	Waarde:		
-	-		
-	-		

Oppervlaktebehandeling:	G2
-------------------------	----

- Thermisch verzinkt volgens EN ISO 1461
- Grondstuk behandeld met noxyde tot 0.20 m boven maaiveld met een droge laagdikte van 150 micron

INDIEN NIET ANDERS OP TEKENING AANGEGEVEN:	TOLERANTIES: NEN-ISO 2768-c en NEN-EN40-2	EN40-5
--	---	--------

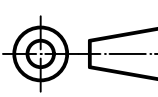 STALEN MASTEN Postbus 13 9250 AA BURGUM Nederland Telefoon: +31 (0)511 - 46 38 15 Email: bergum@pmf.nl Internet: www.pmf.nl	Getekend:	BDS	Deze tekening is eigendom van PMF Machinefabriek Bergum B.V. Het zonder schriftelijke toestemming kopiëren, reproduceren of publiceren van (een deel van) deze tekening geeft PMF het recht tot een opeisbare boete van € 1.250,00 per tekening per overtreding. Auteursrechten voorbehouden volgens de wet.  ISO 128	
	Datum:	02-03-2004		
	Schaal:	1:20		
	Maateenheid:	mm		
	Gewicht (kg):	53.10	Uitwendig oppervlak (m ²):	2.450
	Lengte (mm):	7000	Materiaal, tenzij anders aangegeven:	S235
	Benaming: LM-2V-GVP-LPH 6M-1x1200-5°2K-ø60			
Tekeningnummer: 1701191G2		Blad: 1/1	Revisie: E	Formaat: A3