



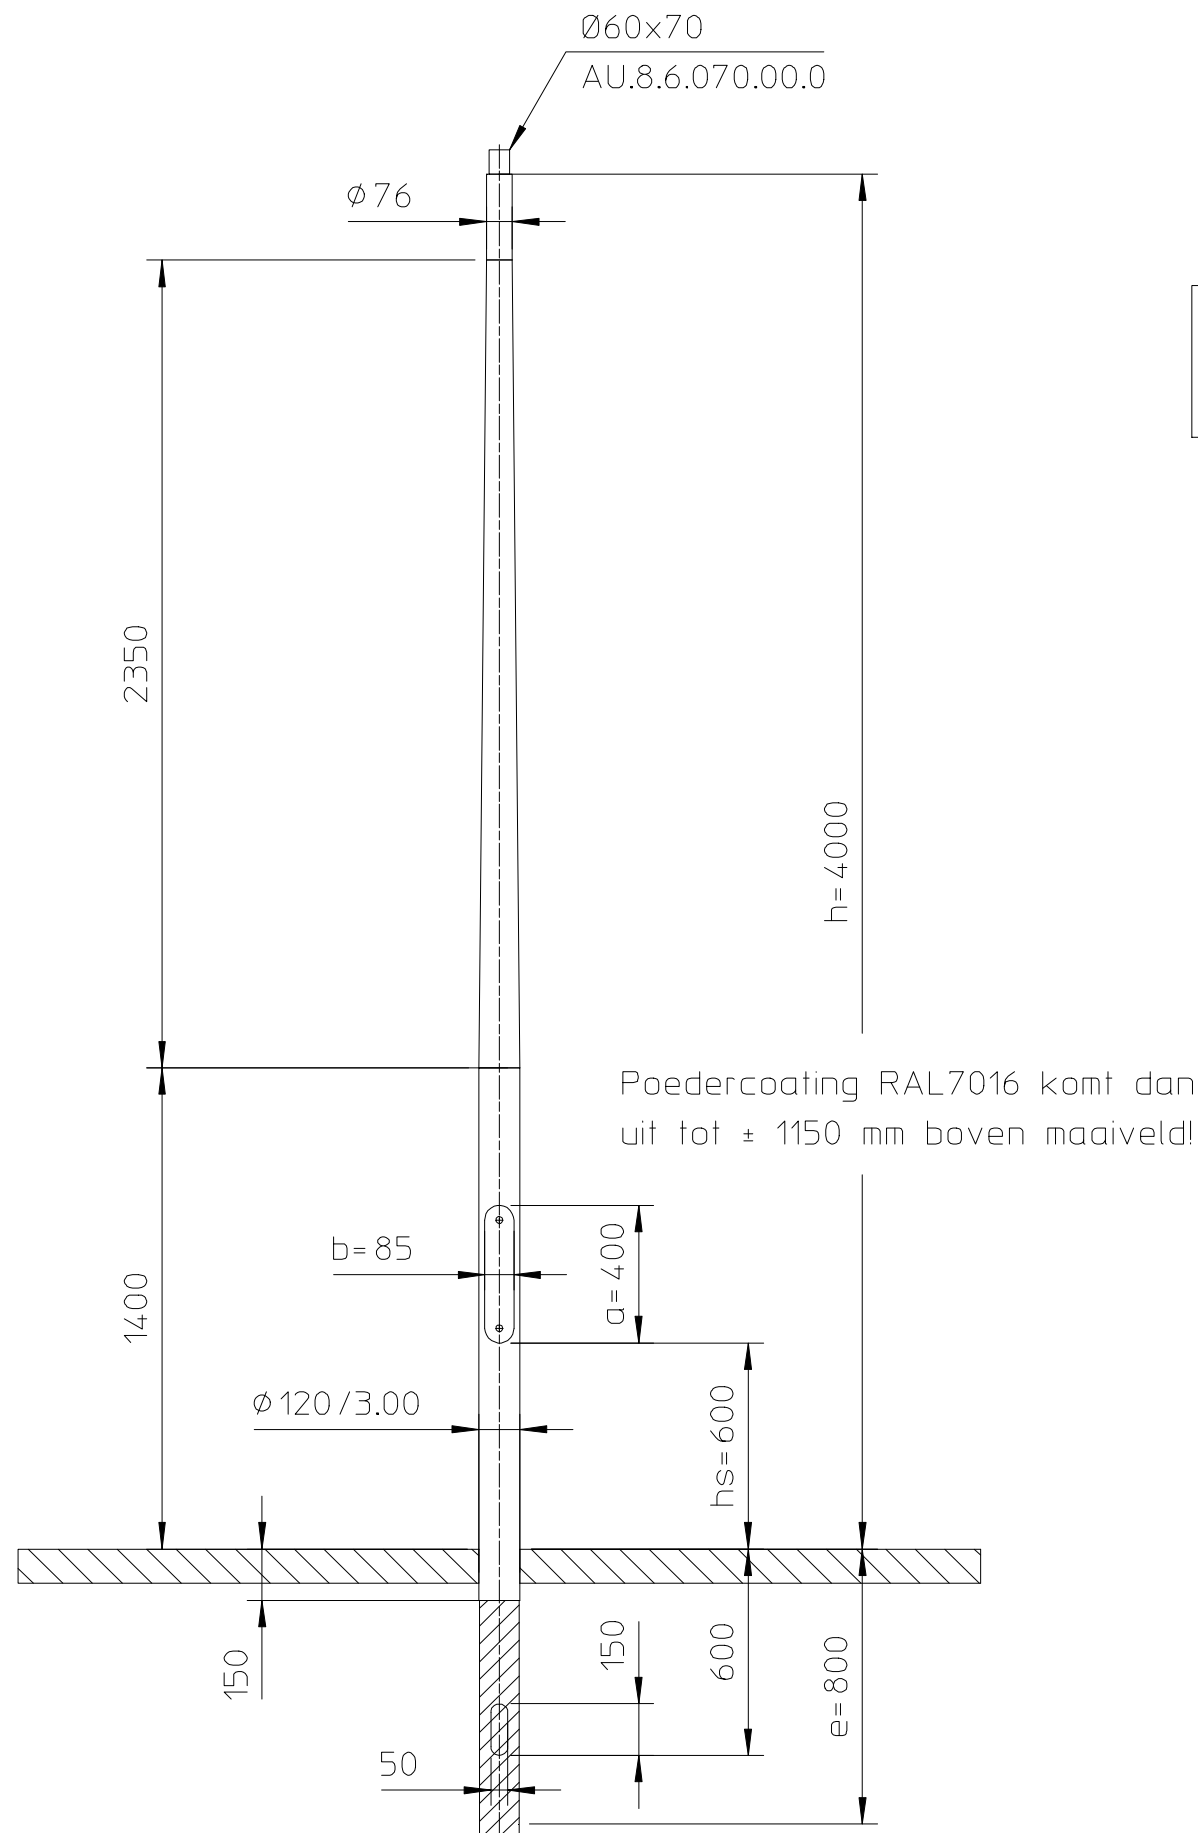

Lakinstruktie :
- Volledig lakken/decalliseren (incl. armatuurdrager)
- Er dient dus niets afgeplakt te worden!

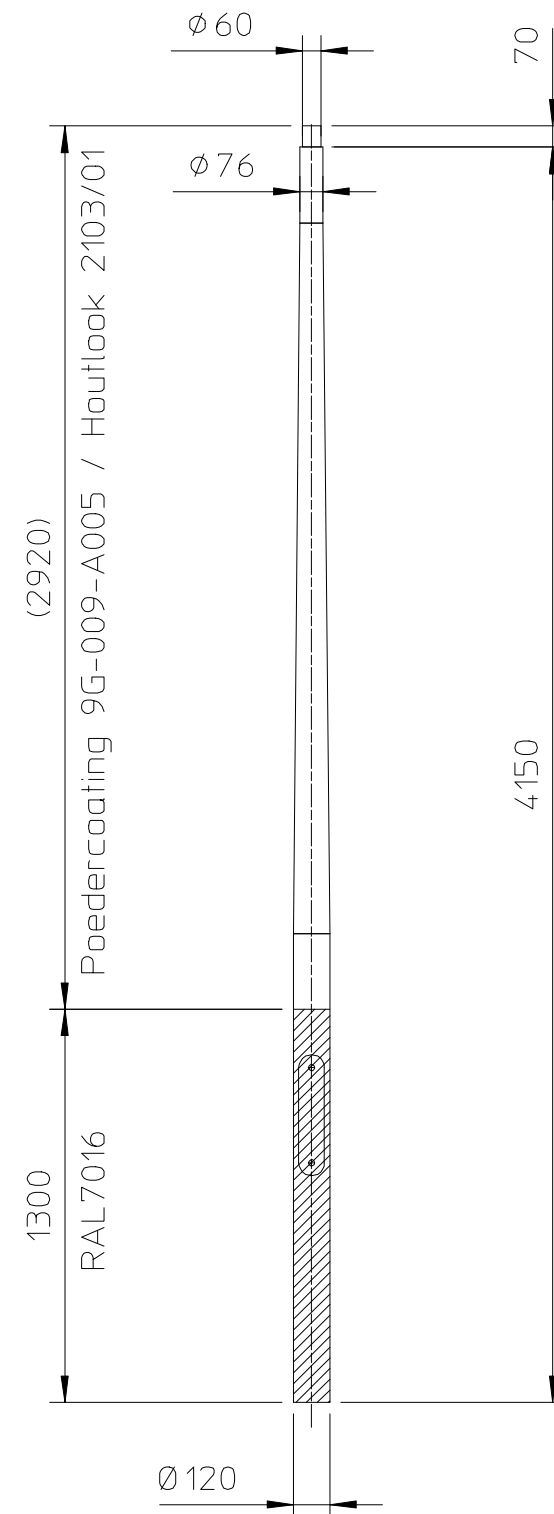

4 AKPHX

HDPE geïsoleerd grondstuk, vlgs tekening HDPE120.1200.05
Poedercoaten RAL7016 Antracietgrijs
Decalliseren : Poedercoating 9G-009-A005 / Houtlook 2103/01

Material:					
EN AW 6063T6					
Revision		Description			Date By
Lt	2350 mm.	Maten in mm tenzij anders aangegeven.			
Lc	1650 mm.		Door	Datum	Alle rechten voorbehouden. Deze tekening is eigendom van NEDAL en mag niet worden vermenigvuldigd of gekopieerd en aan derden ter inzage worden gegeven. MEMBER OF THE HunterDouglas GROUP Nedal ALUMINIUM
M	18 kg.	Getek.	PG	08-08-18	
Doorn	1201-8**	Gecontr.			
Omschrijving:		Lichtmast Boulevard			Art.nr. K043PT02.8E.002
					Issue 0