


Schutzvermerk nach DIN 34 beachten

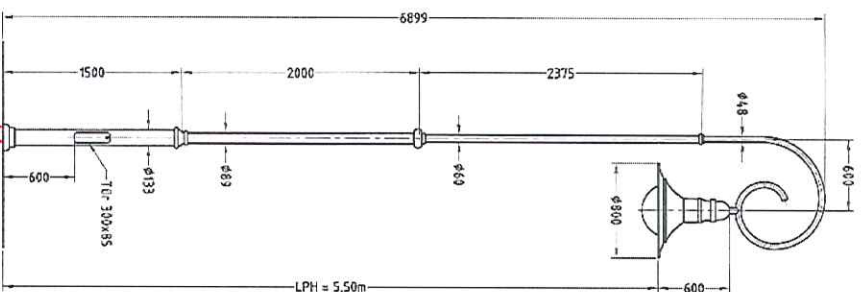

Leuchte "Prima 1" 2080
an Ziernast mit Spiralausleger
Bestückung: 1x TCL 24W, LPH = 5,50m
Projekt: Utrecht

Rechlaternen

Rechlaternen GmbH
Friedrich-Reich-Strasse 59-67
55568 Hensselt
Tel.: 02631/550-61 bis 63 Fax: -64

Maßstab
1: 333

Bezeichnung
Erstellt von
Datum
Name
Fertig
Zeichnungs-Nr.
CAD23965

Erststichtlänge: 100m

RAL 6005, sparsengeteilt

Eigenschappen

Gewicht (Kg): 70
Materiaal: Staal *verzinkt*
Vorm: Verjongd
Soort Mast: Uithouder
Grondstuk: Geen
bescherming: Kleur (RAL): 6009

Toepassingsgebieden

Beschermd stadsgezicht

Vervangende Mast (Code, Merk, Type)

::

TekeningNr:

Mast Definitie

mast heeft grondstuk &

Merk: Rech
Type: Prima 1 (2080)

Mastcode: 6FVUX1

Status: Wordt Toegepast