
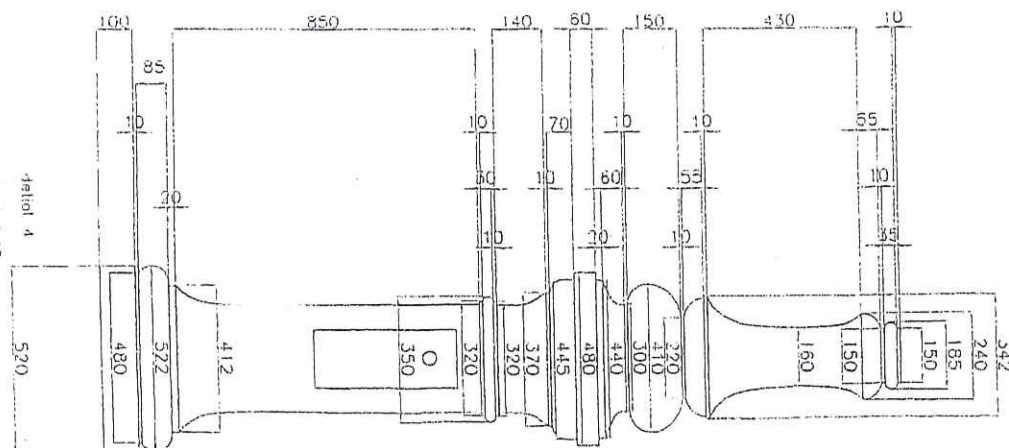
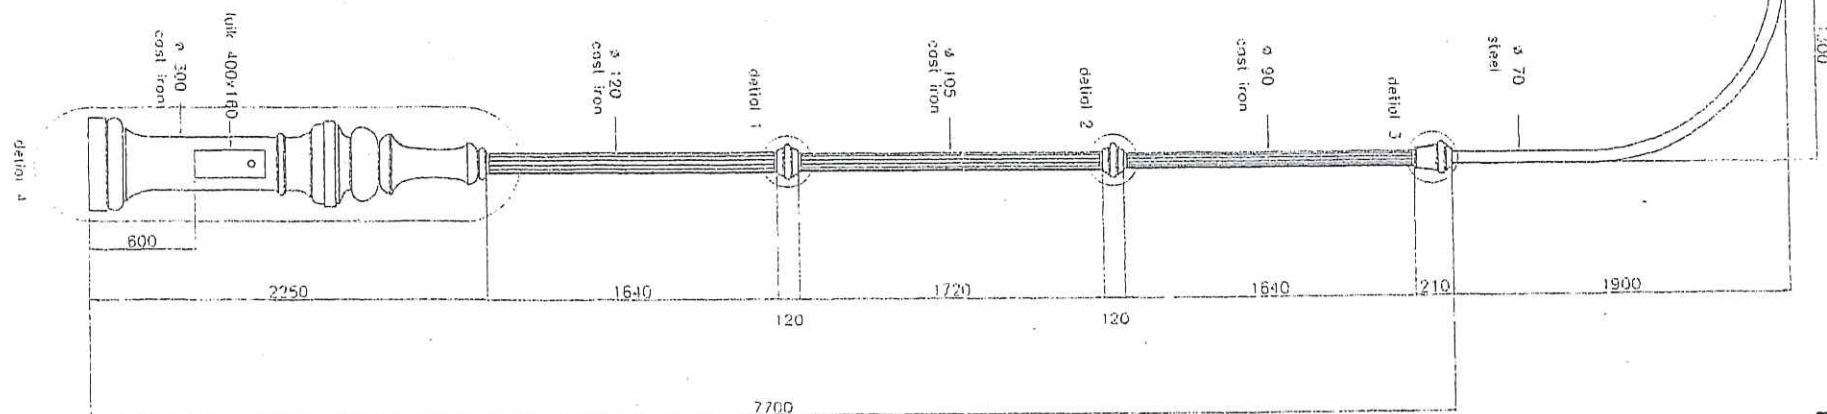
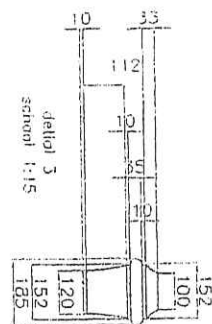
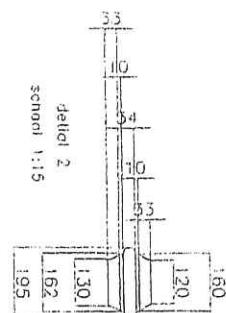


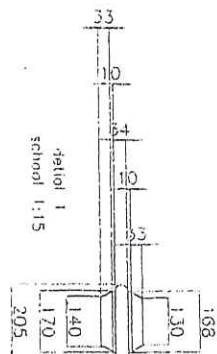

Gemeente Utrecht

bijzonderheden: apart grondstuk

C				gecontroleerd
B				d.d.: 9/1/2002
A				paraaf
wijziging	datum	paraaf	omschrijving	
Singel mast 8FSux				openbare verlichting mastenfabriek - montage communicatietechniek service en onderhoud verkeerstechniek
onderwerp : Gietijzeren st. lantaarn Ga. Pilkes opdrachtgever : Gemeente Utrecht project :				WAARBORG INSTALLATEUR KEMA CURATOR 07-112-600 R410 400R 2007000000
getekend: A.M.O.	datum: 28-02-2002	schaal: 1:30	formaat: A3	
montage: 28	montage: 28	blad nr:	filenummer: B-472002	