




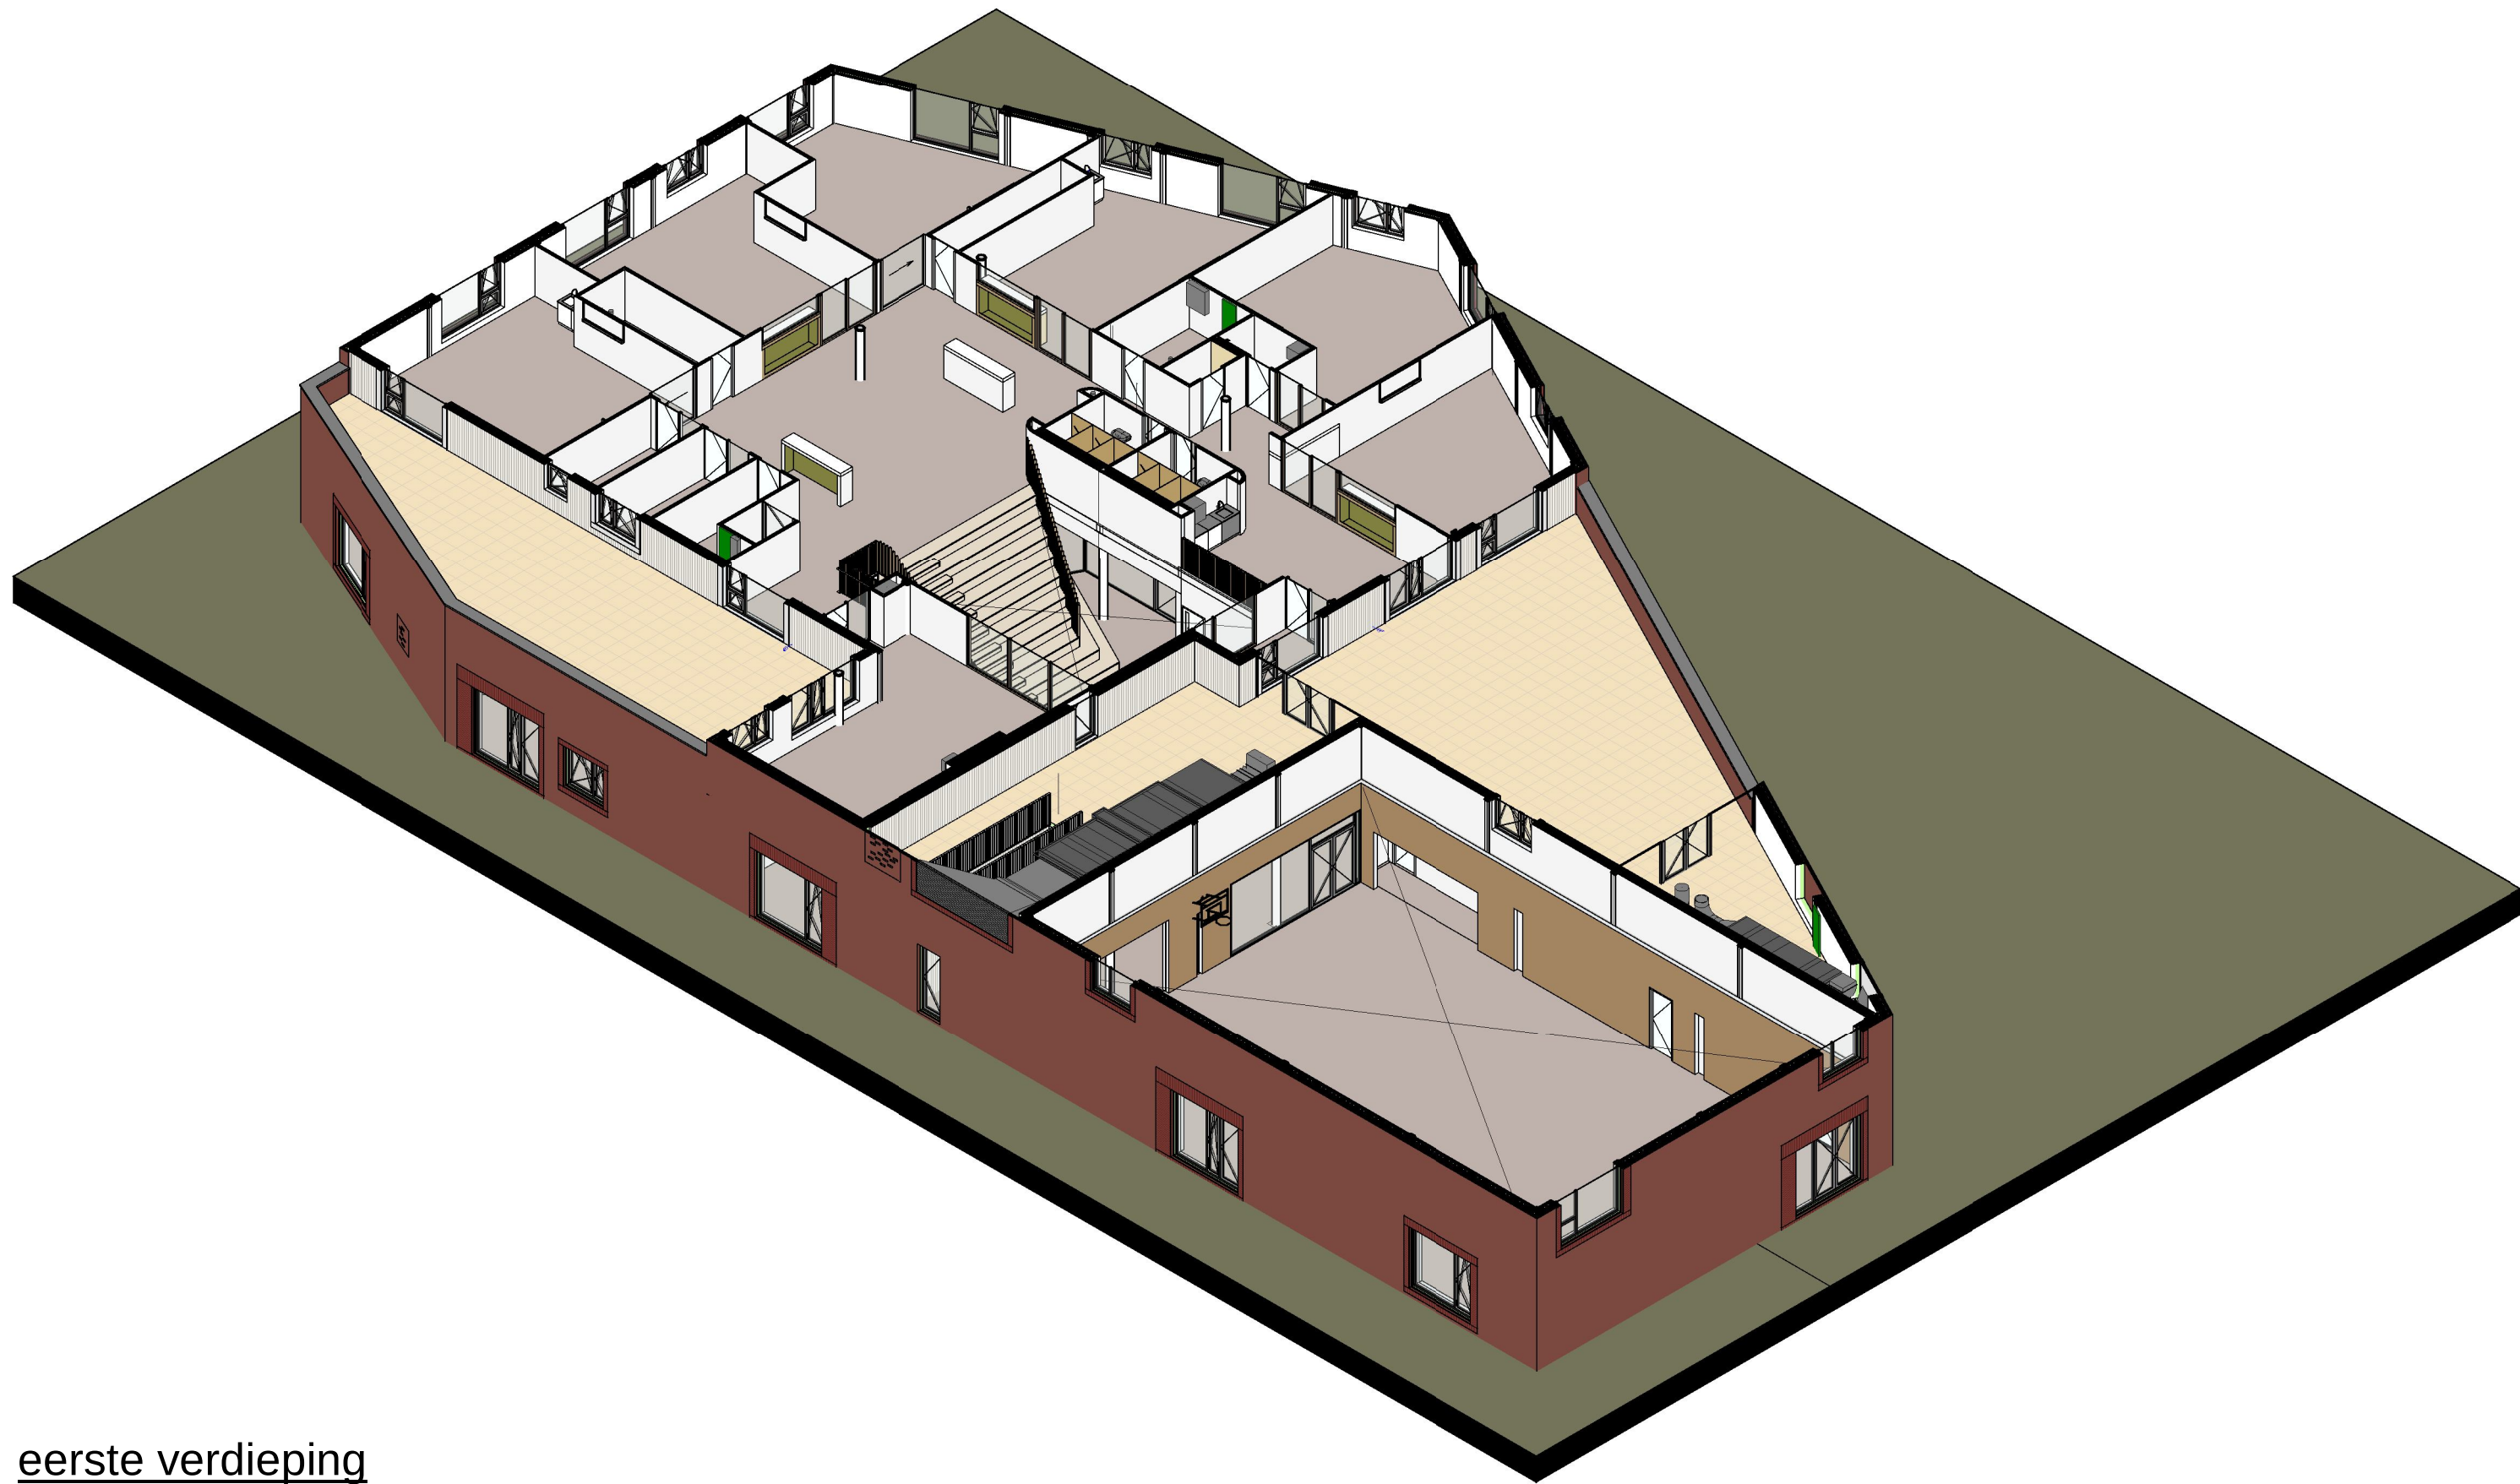

eerste verdieping

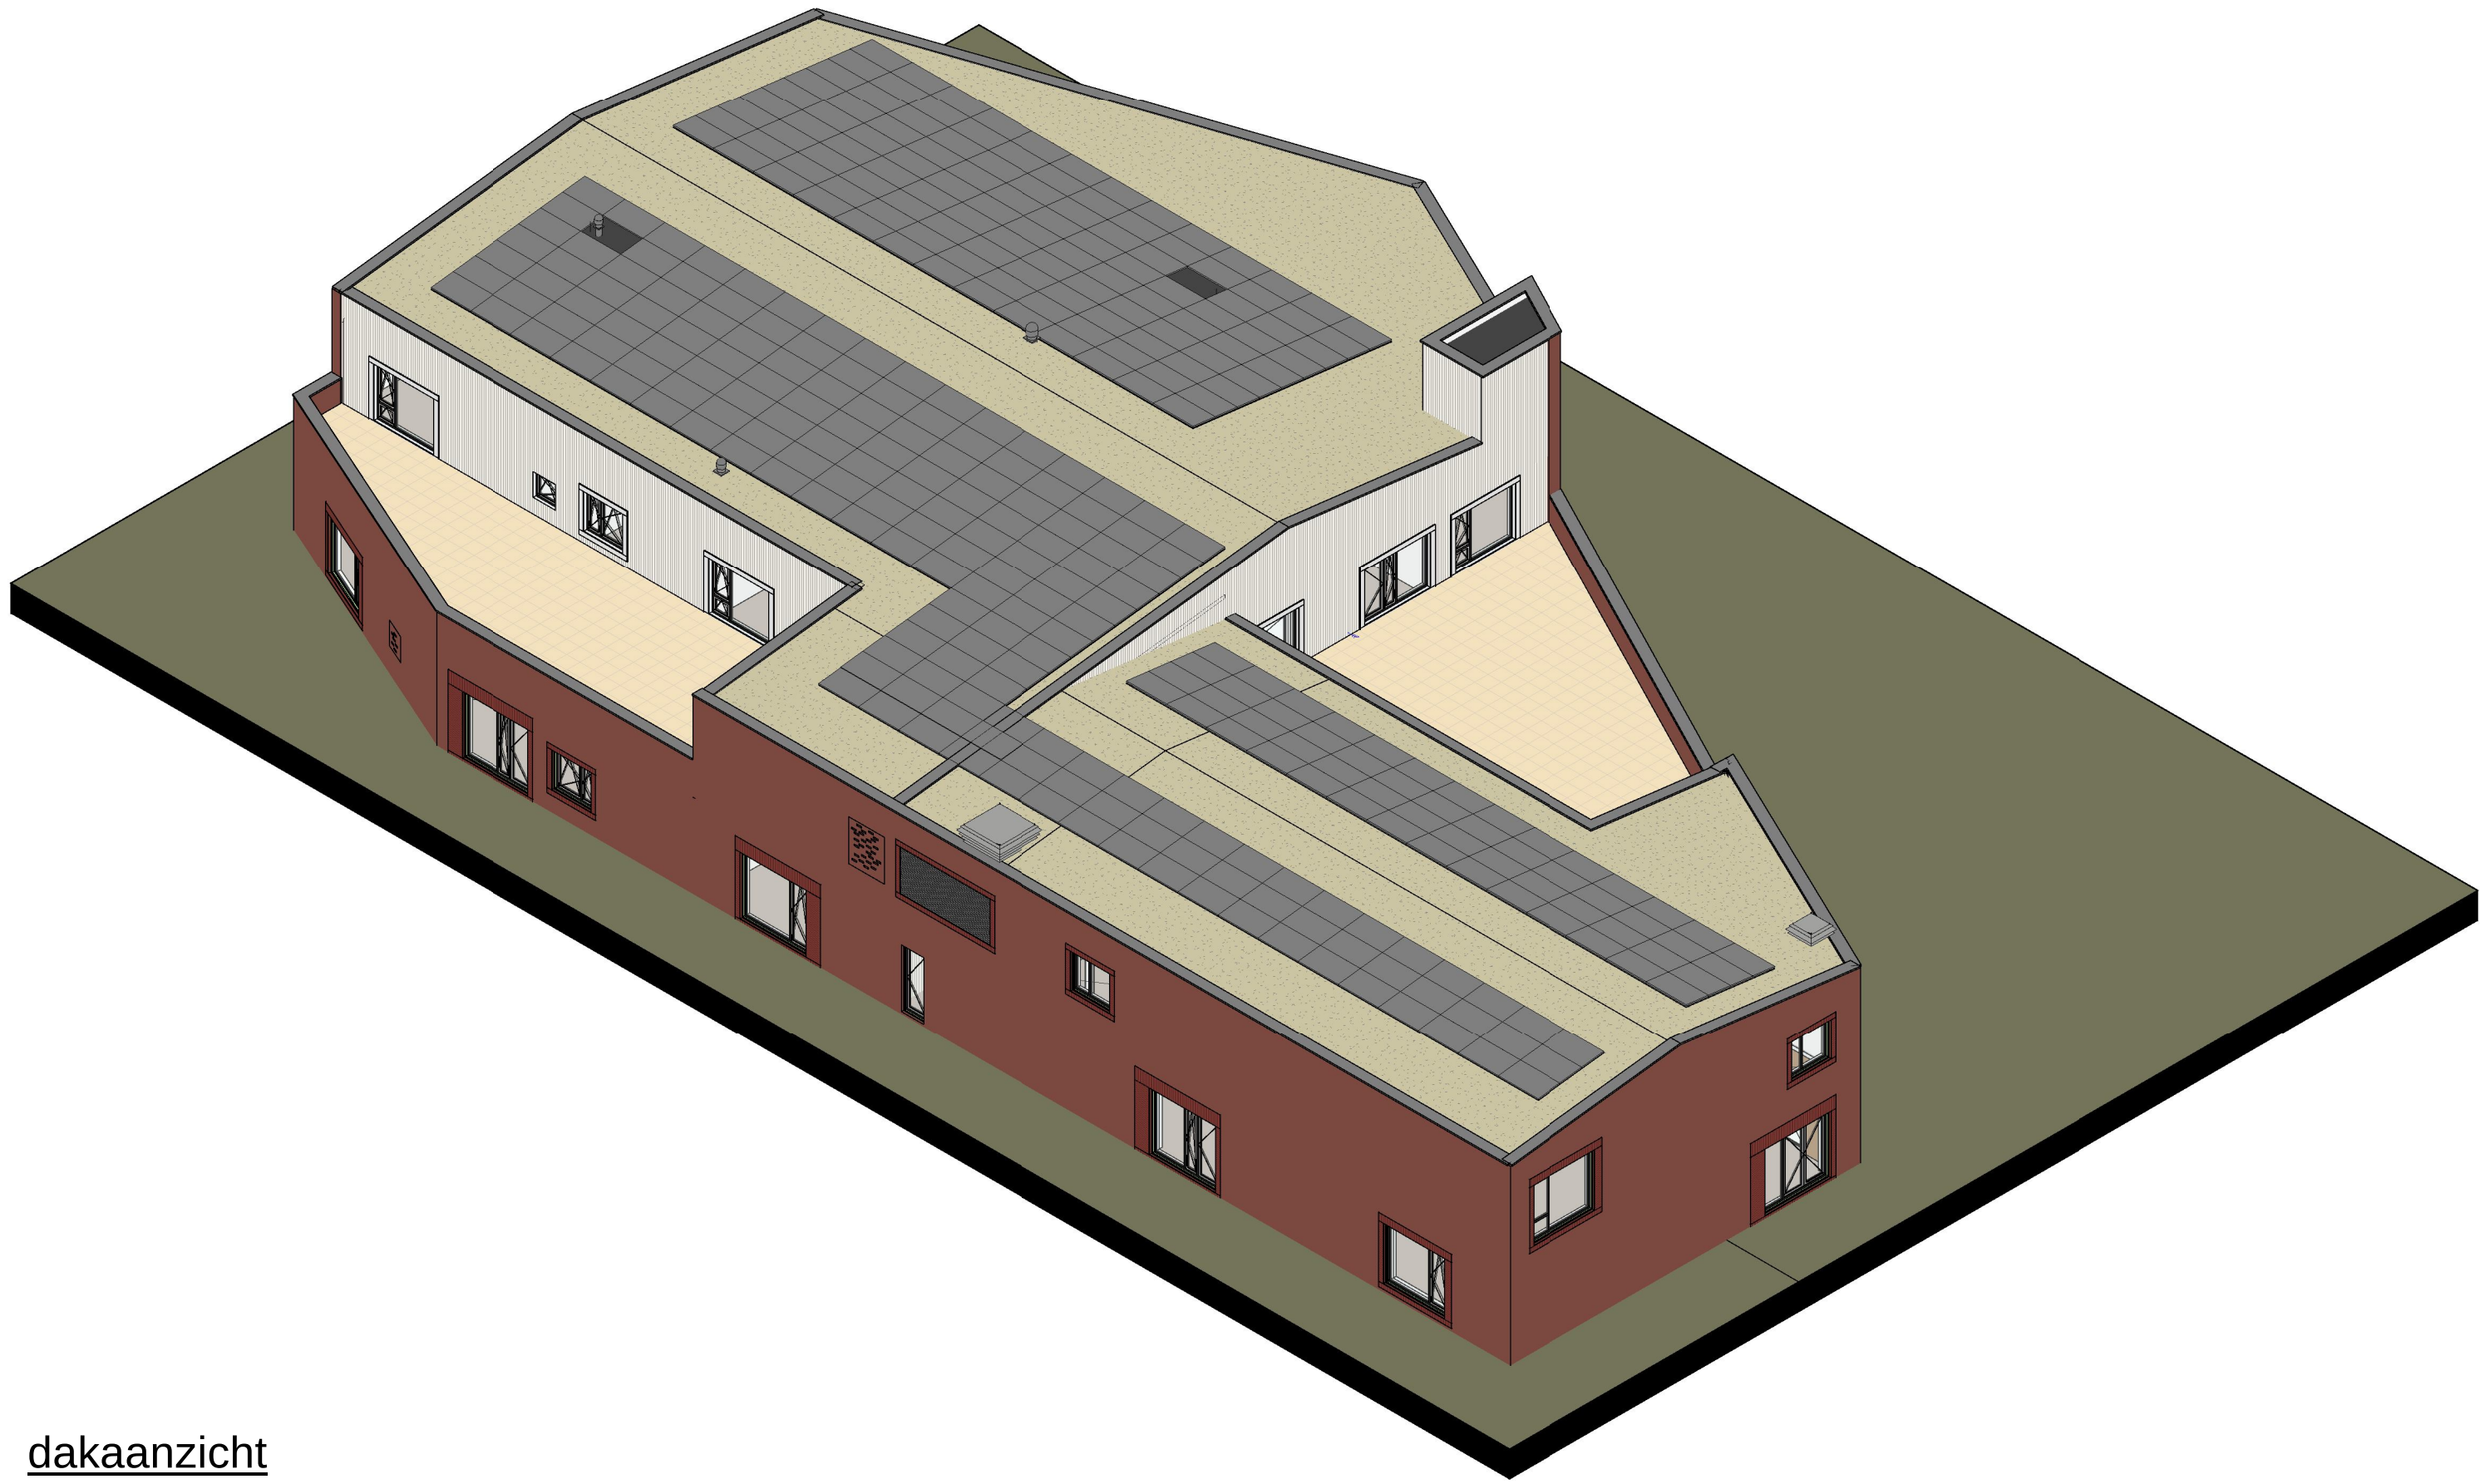

dakaanzicht

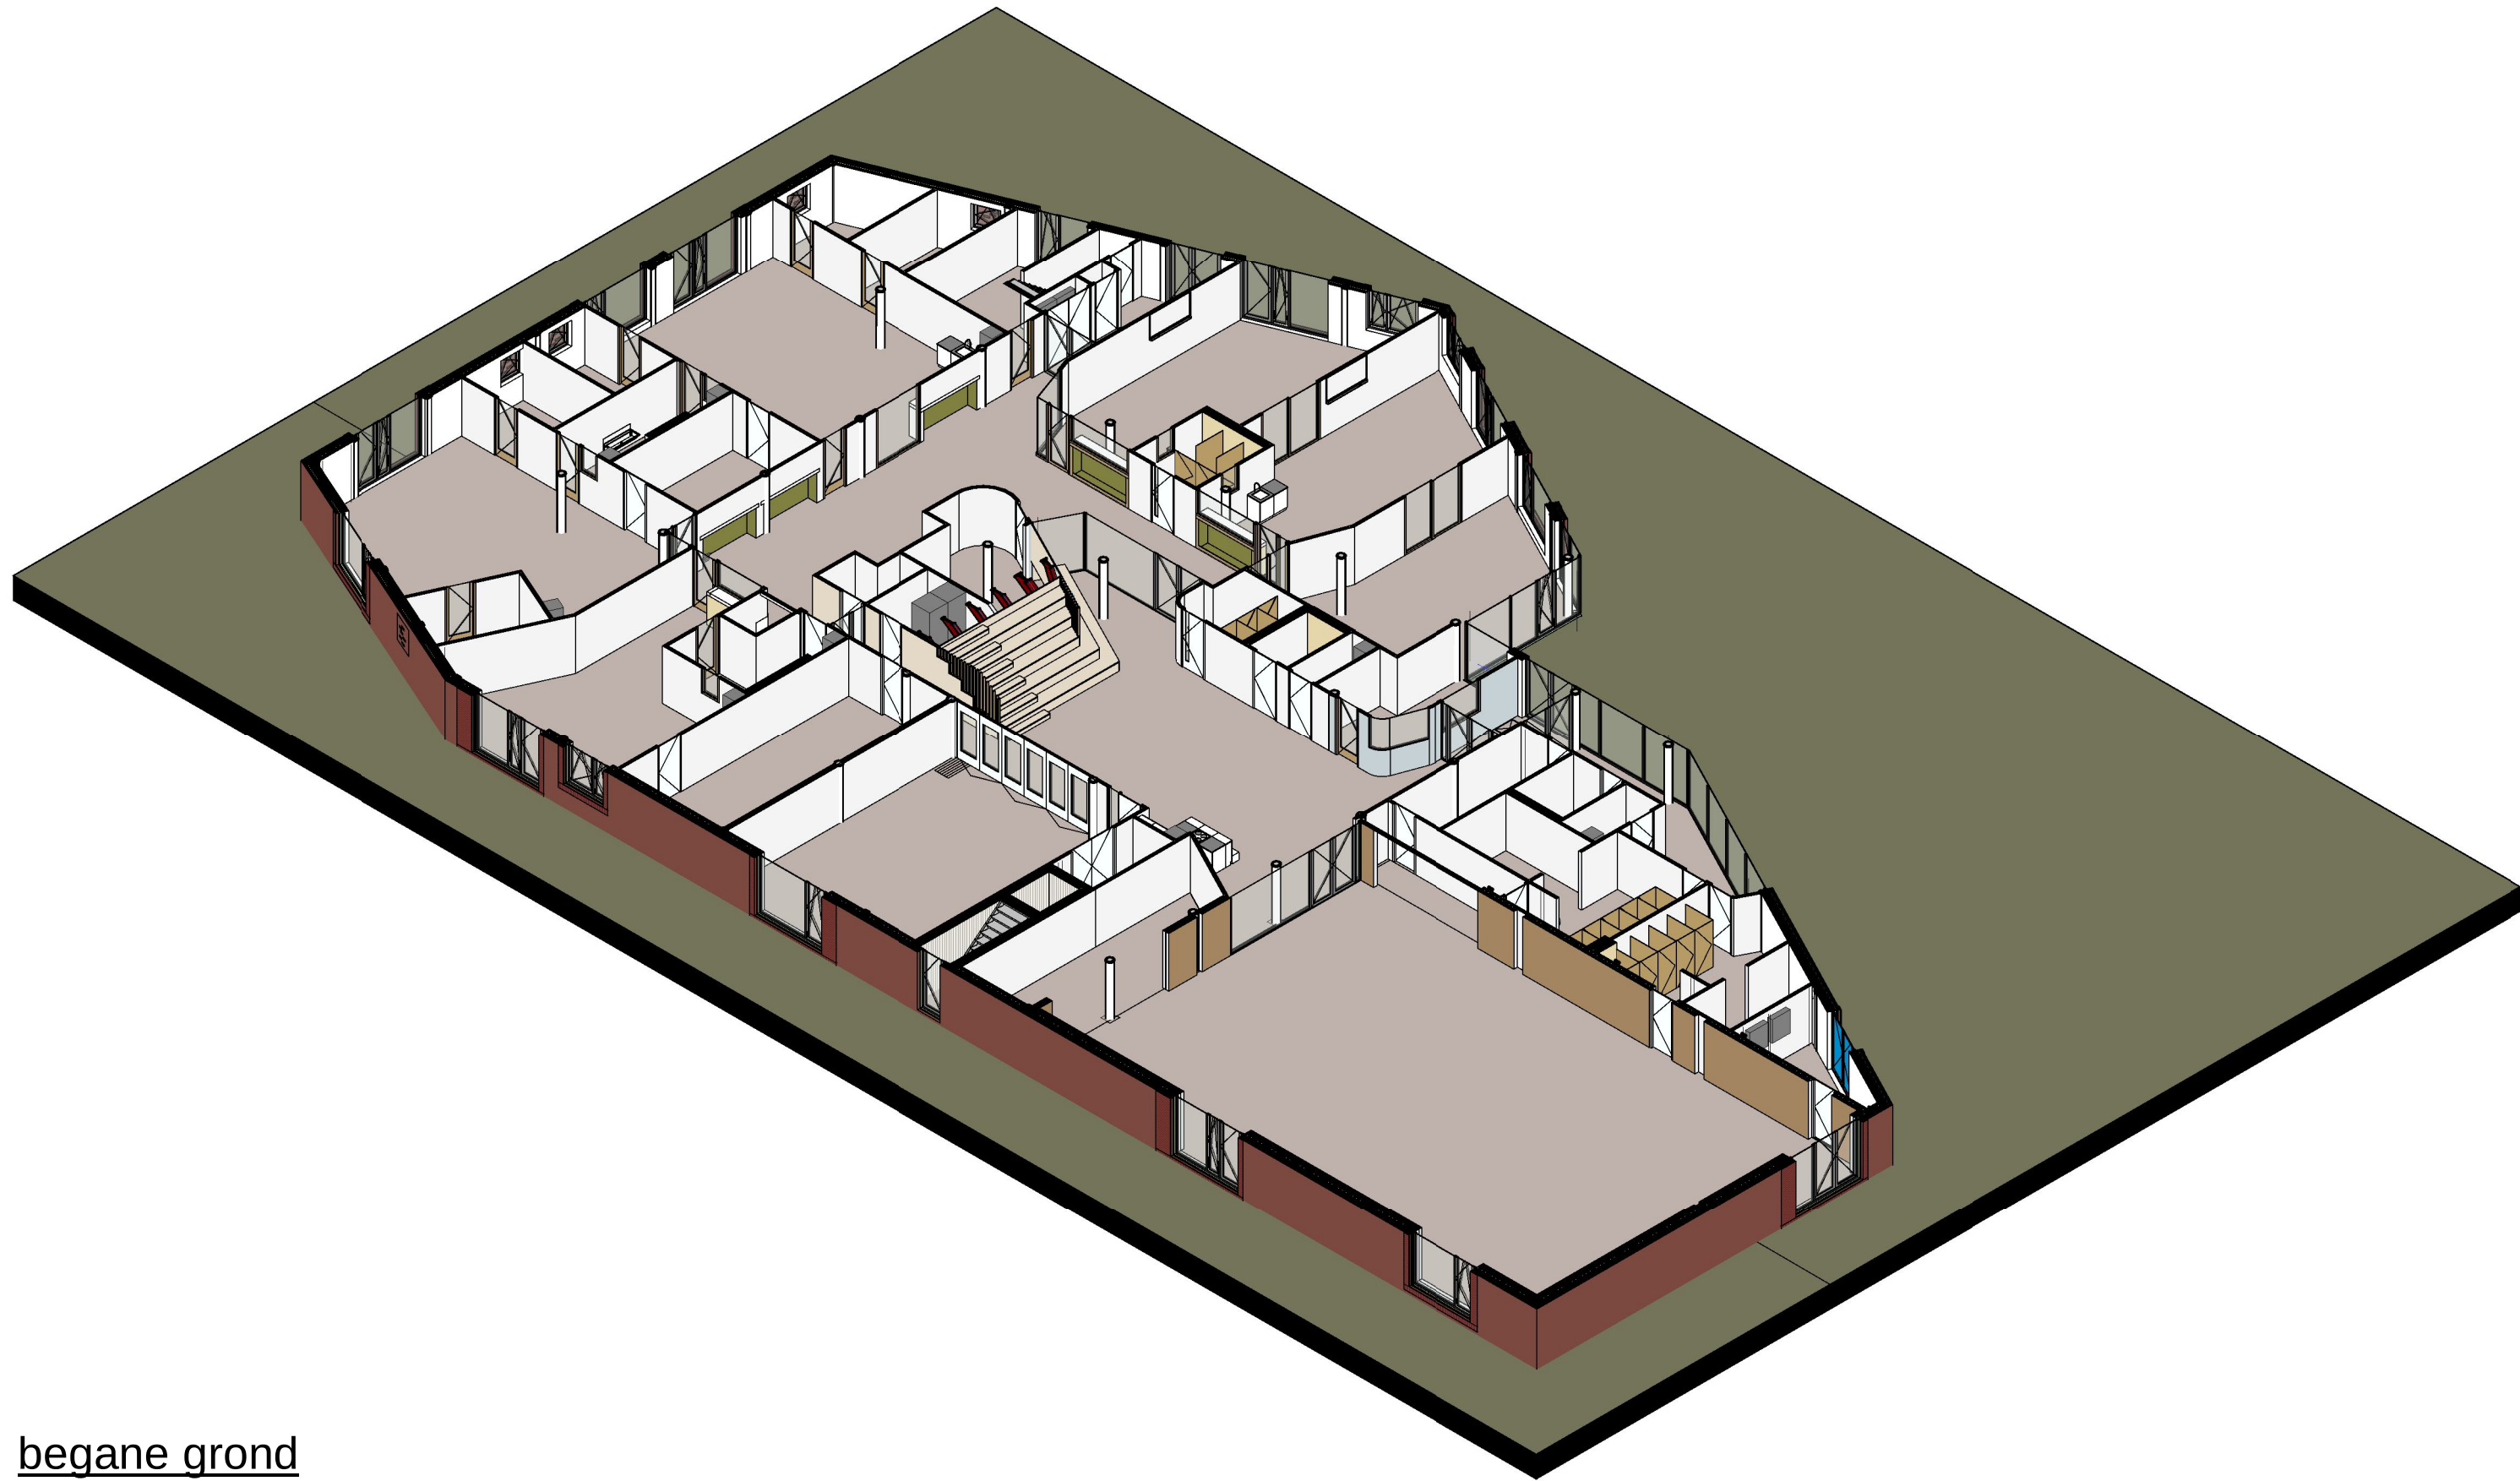

begane grond

project
6727_IKC Van Harte_Houten

opdrachtgever
Fectio

fase
Definitief Ontwerp

onderwerp
axo

projectnr./fase-bladnr
6727_DO-800

datum
04-03-2022

getekend/gezien
SBR/SAM

formaat
A1

schaal

bdg architecten

bdg architecten
Zwolle T 038 421 33 37
Amsterdam T 020 237 92 00
Almere T 036 533 33 82

E info@bdgarchitecten.nl
I bdgarchitecten.nl