


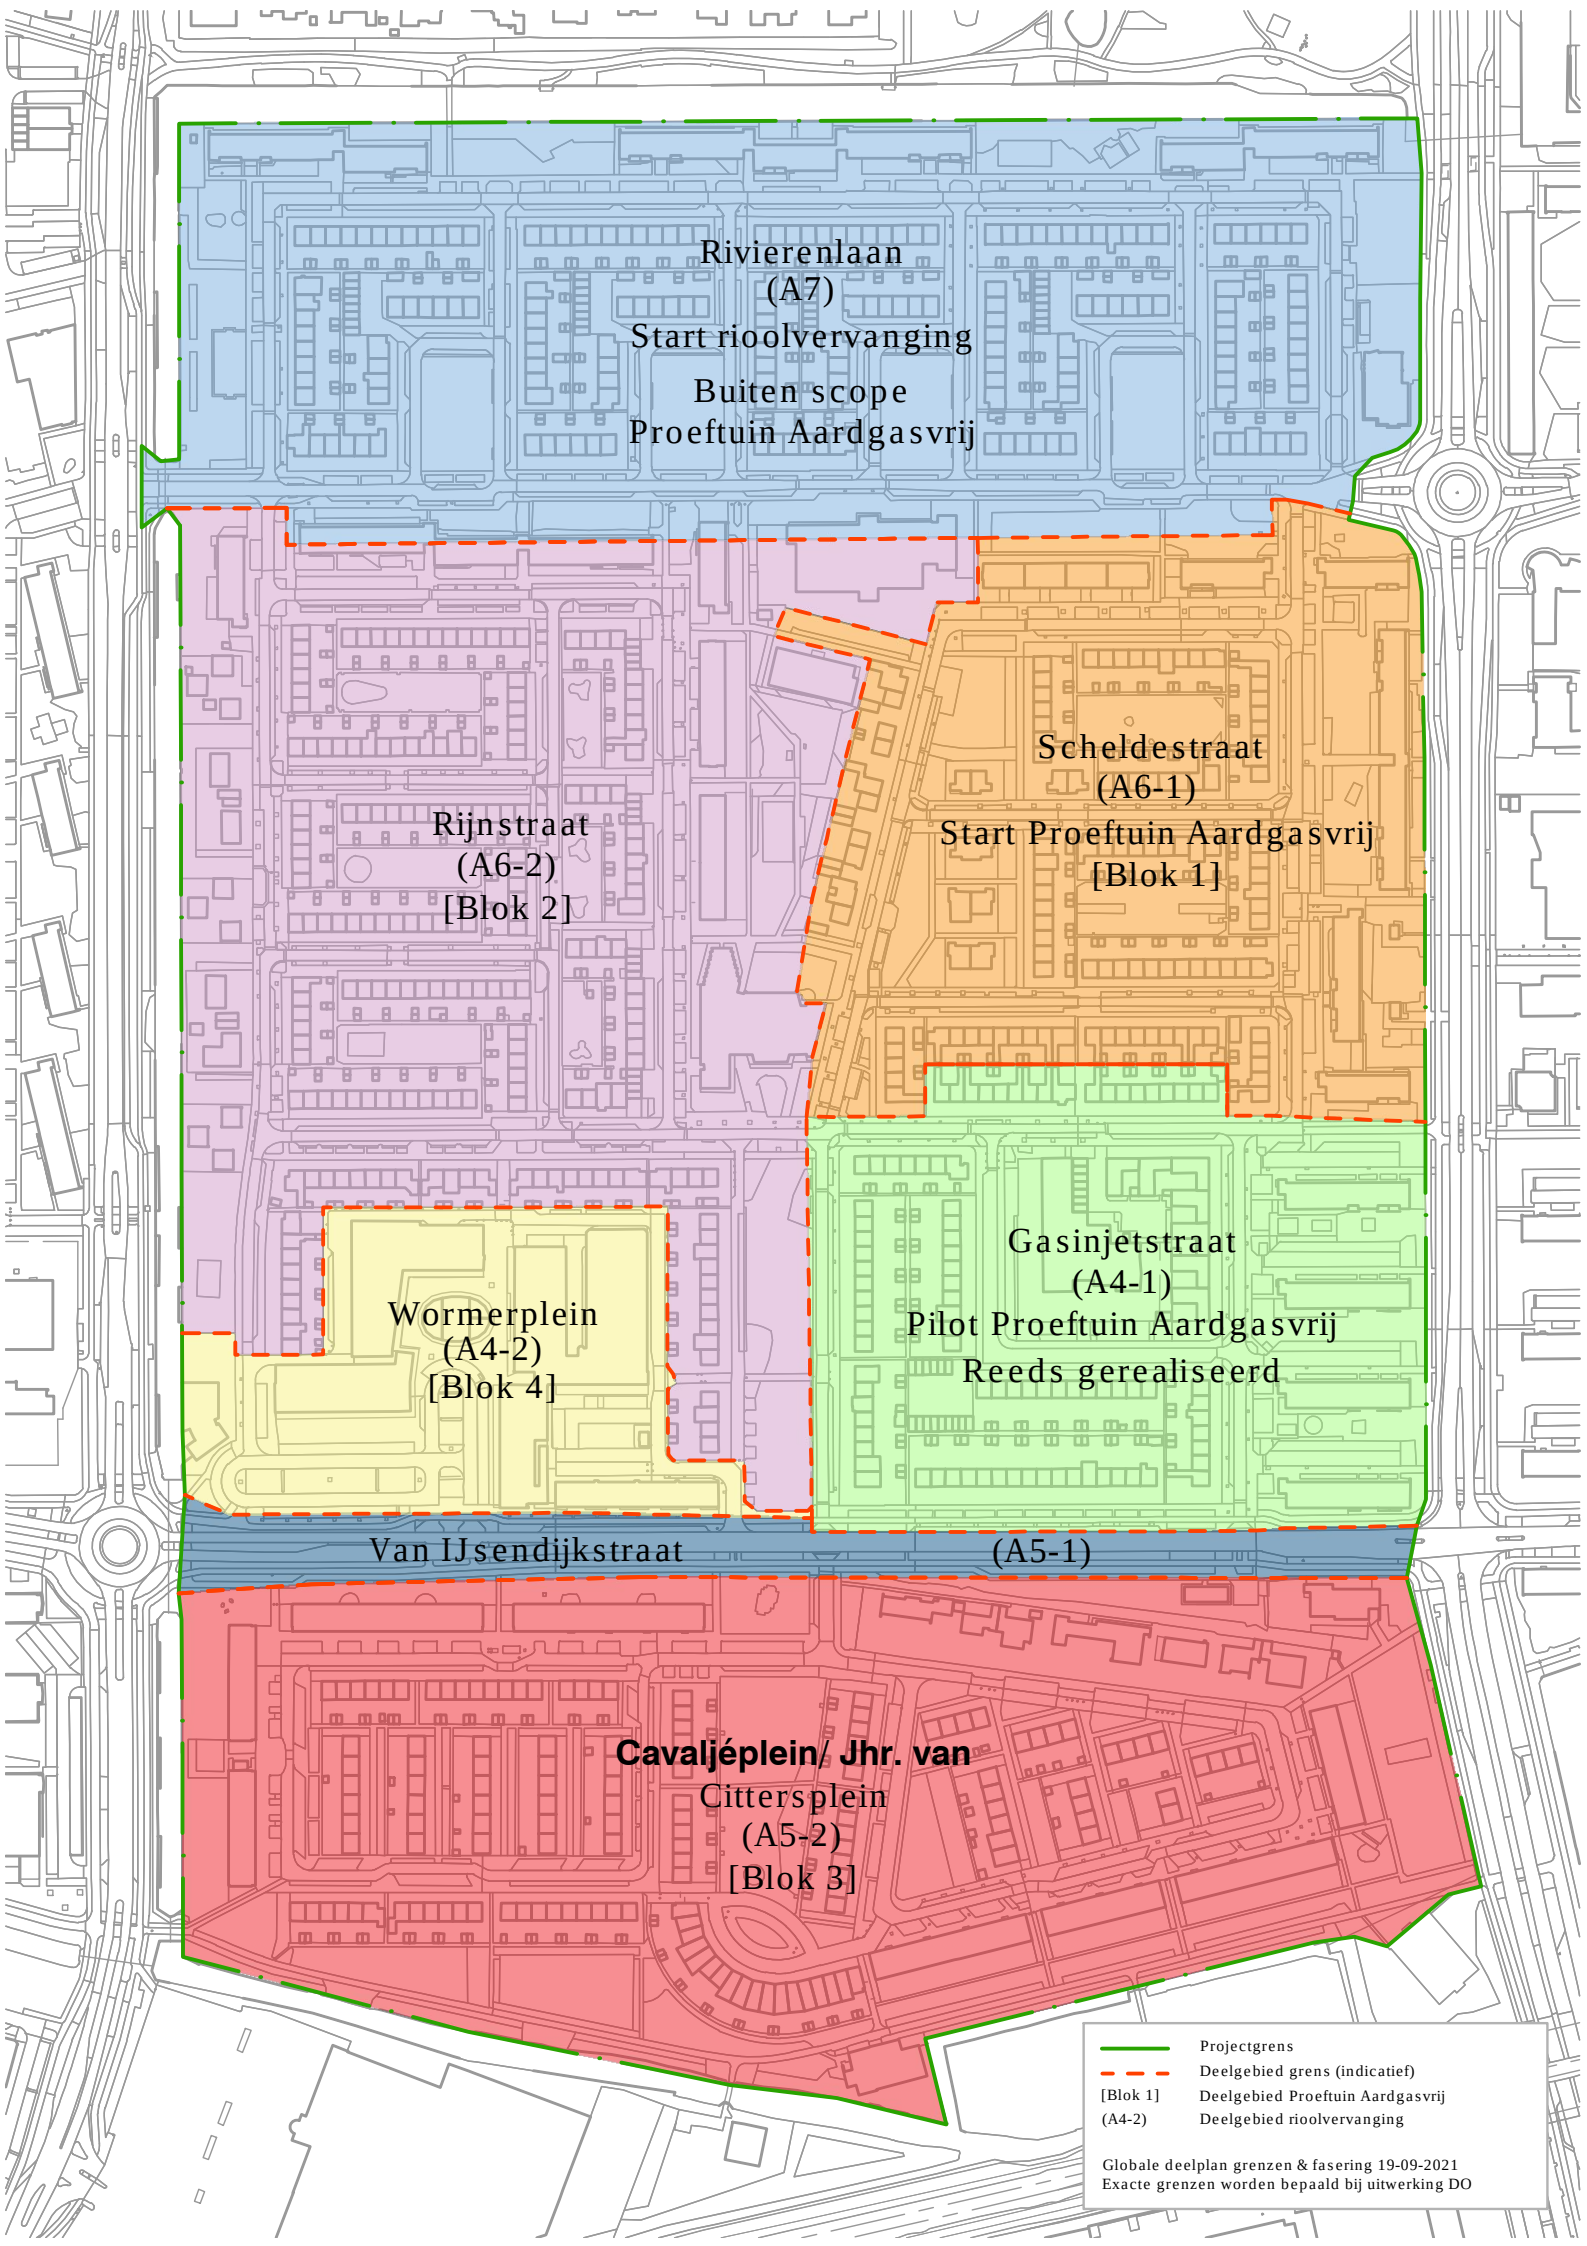

Rivierenlaan
(A7)
Start rioolvervang
Buiten scope
Proeftuin Aardgasvrij

Rijnstraat
(A6-2)
[Blok 2]

Scheldestraat
(A6-1)
Start Proeftuin Aardgasvrij
[Blok 1]

Wormerplein
(A4-2)
[Blok 4]

Gasinjetstraat
(A4-1)
Pilot Proeftuin Aardgasvrij
Reeds gerealiseerd

Van IJsendijkstraat (A5-1)

Cavaljéplein/ Jhr. van
Cittersplein
(A5-2)
[Blok 3]

- Projectgrens
- Deelgebied grens (indicatief)
- [Blok 1] Deelgebied Proeftuin Aardgasvrij
- (A4-2) Deelgebied rioolvervang

Globale deelplan grenzen & fasering 19-09-2021
Exacte grenzen worden bepaald bij uitwerking DO