



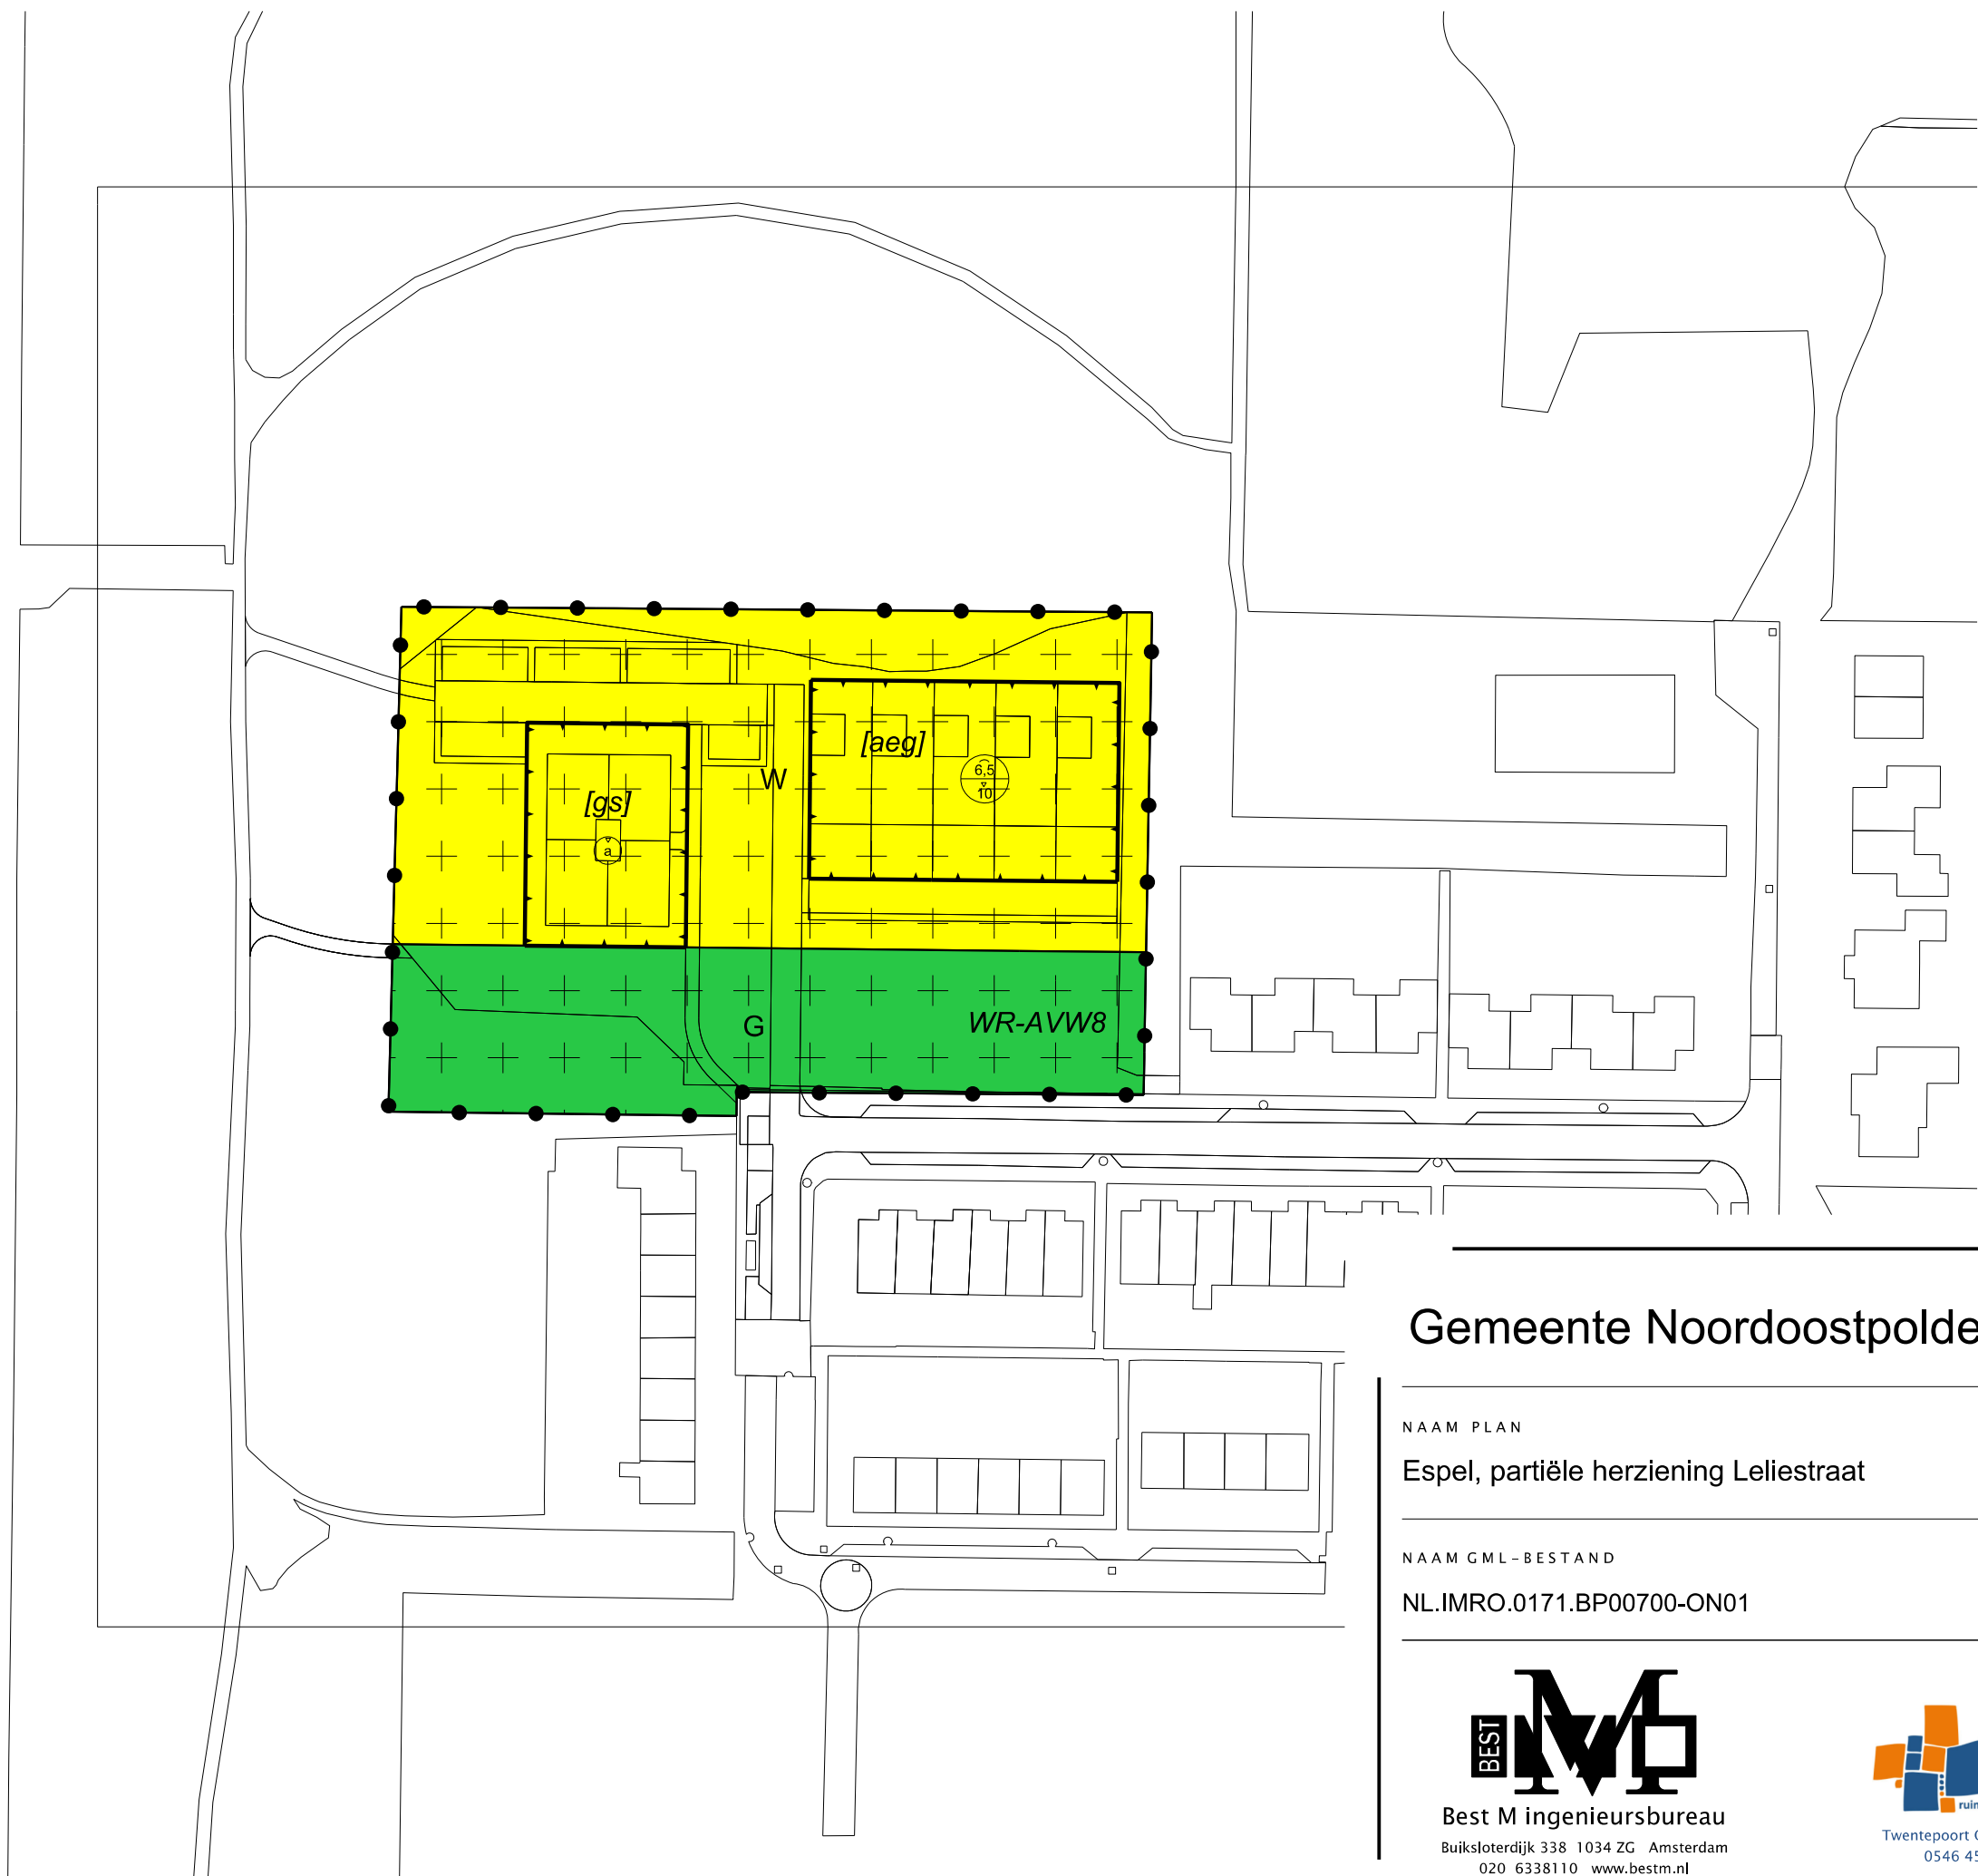

LEGENDA

- Plangebied
- Plangrens
- Bestemmingen
 - Groen
 - Wonen
- Dubbelbestemmingen
 - Waarde - Archeologische verwachtingswaarde WA-8
- Bouwvlak
 - bouwvlak
- Bouwaanduidingen
 - aaneengebouwd
 - gestapeld
- Maatvoering
 - maximum bouwhoogte (m)
 - maximum goothoogte (m), maximum bouwhoogte (m)
- Verklaring
 - Ondergrond

Gemeente Noordoostpolder

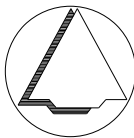

NAAM PLAN
Espel, partiële herziening Leliestraat

NAAM GML-BESTAND	DATUM	BLAD VAN BLADEN	FORMAAT
NL.IMRO.0171.BP00700-ON01	9-12-2021	1 VAN 1	A3

BEST M
Best M ingenieursbureau
Buiksloterdijk 338 1034 ZG Amsterdam
020 6338110 www.bestm.nl

BJZ.nu
ruimtelijke plannen en advies
Twentepoort Oost 16A 7609 RG Almelo
0546 454466 www.bjz.nu

TEKENAAR	SCHAAL
MvL	1 :1000