



ONTWERP V. KERKGEBOUW TE NIEUWDORP.


-SCHAAL 1:500.-

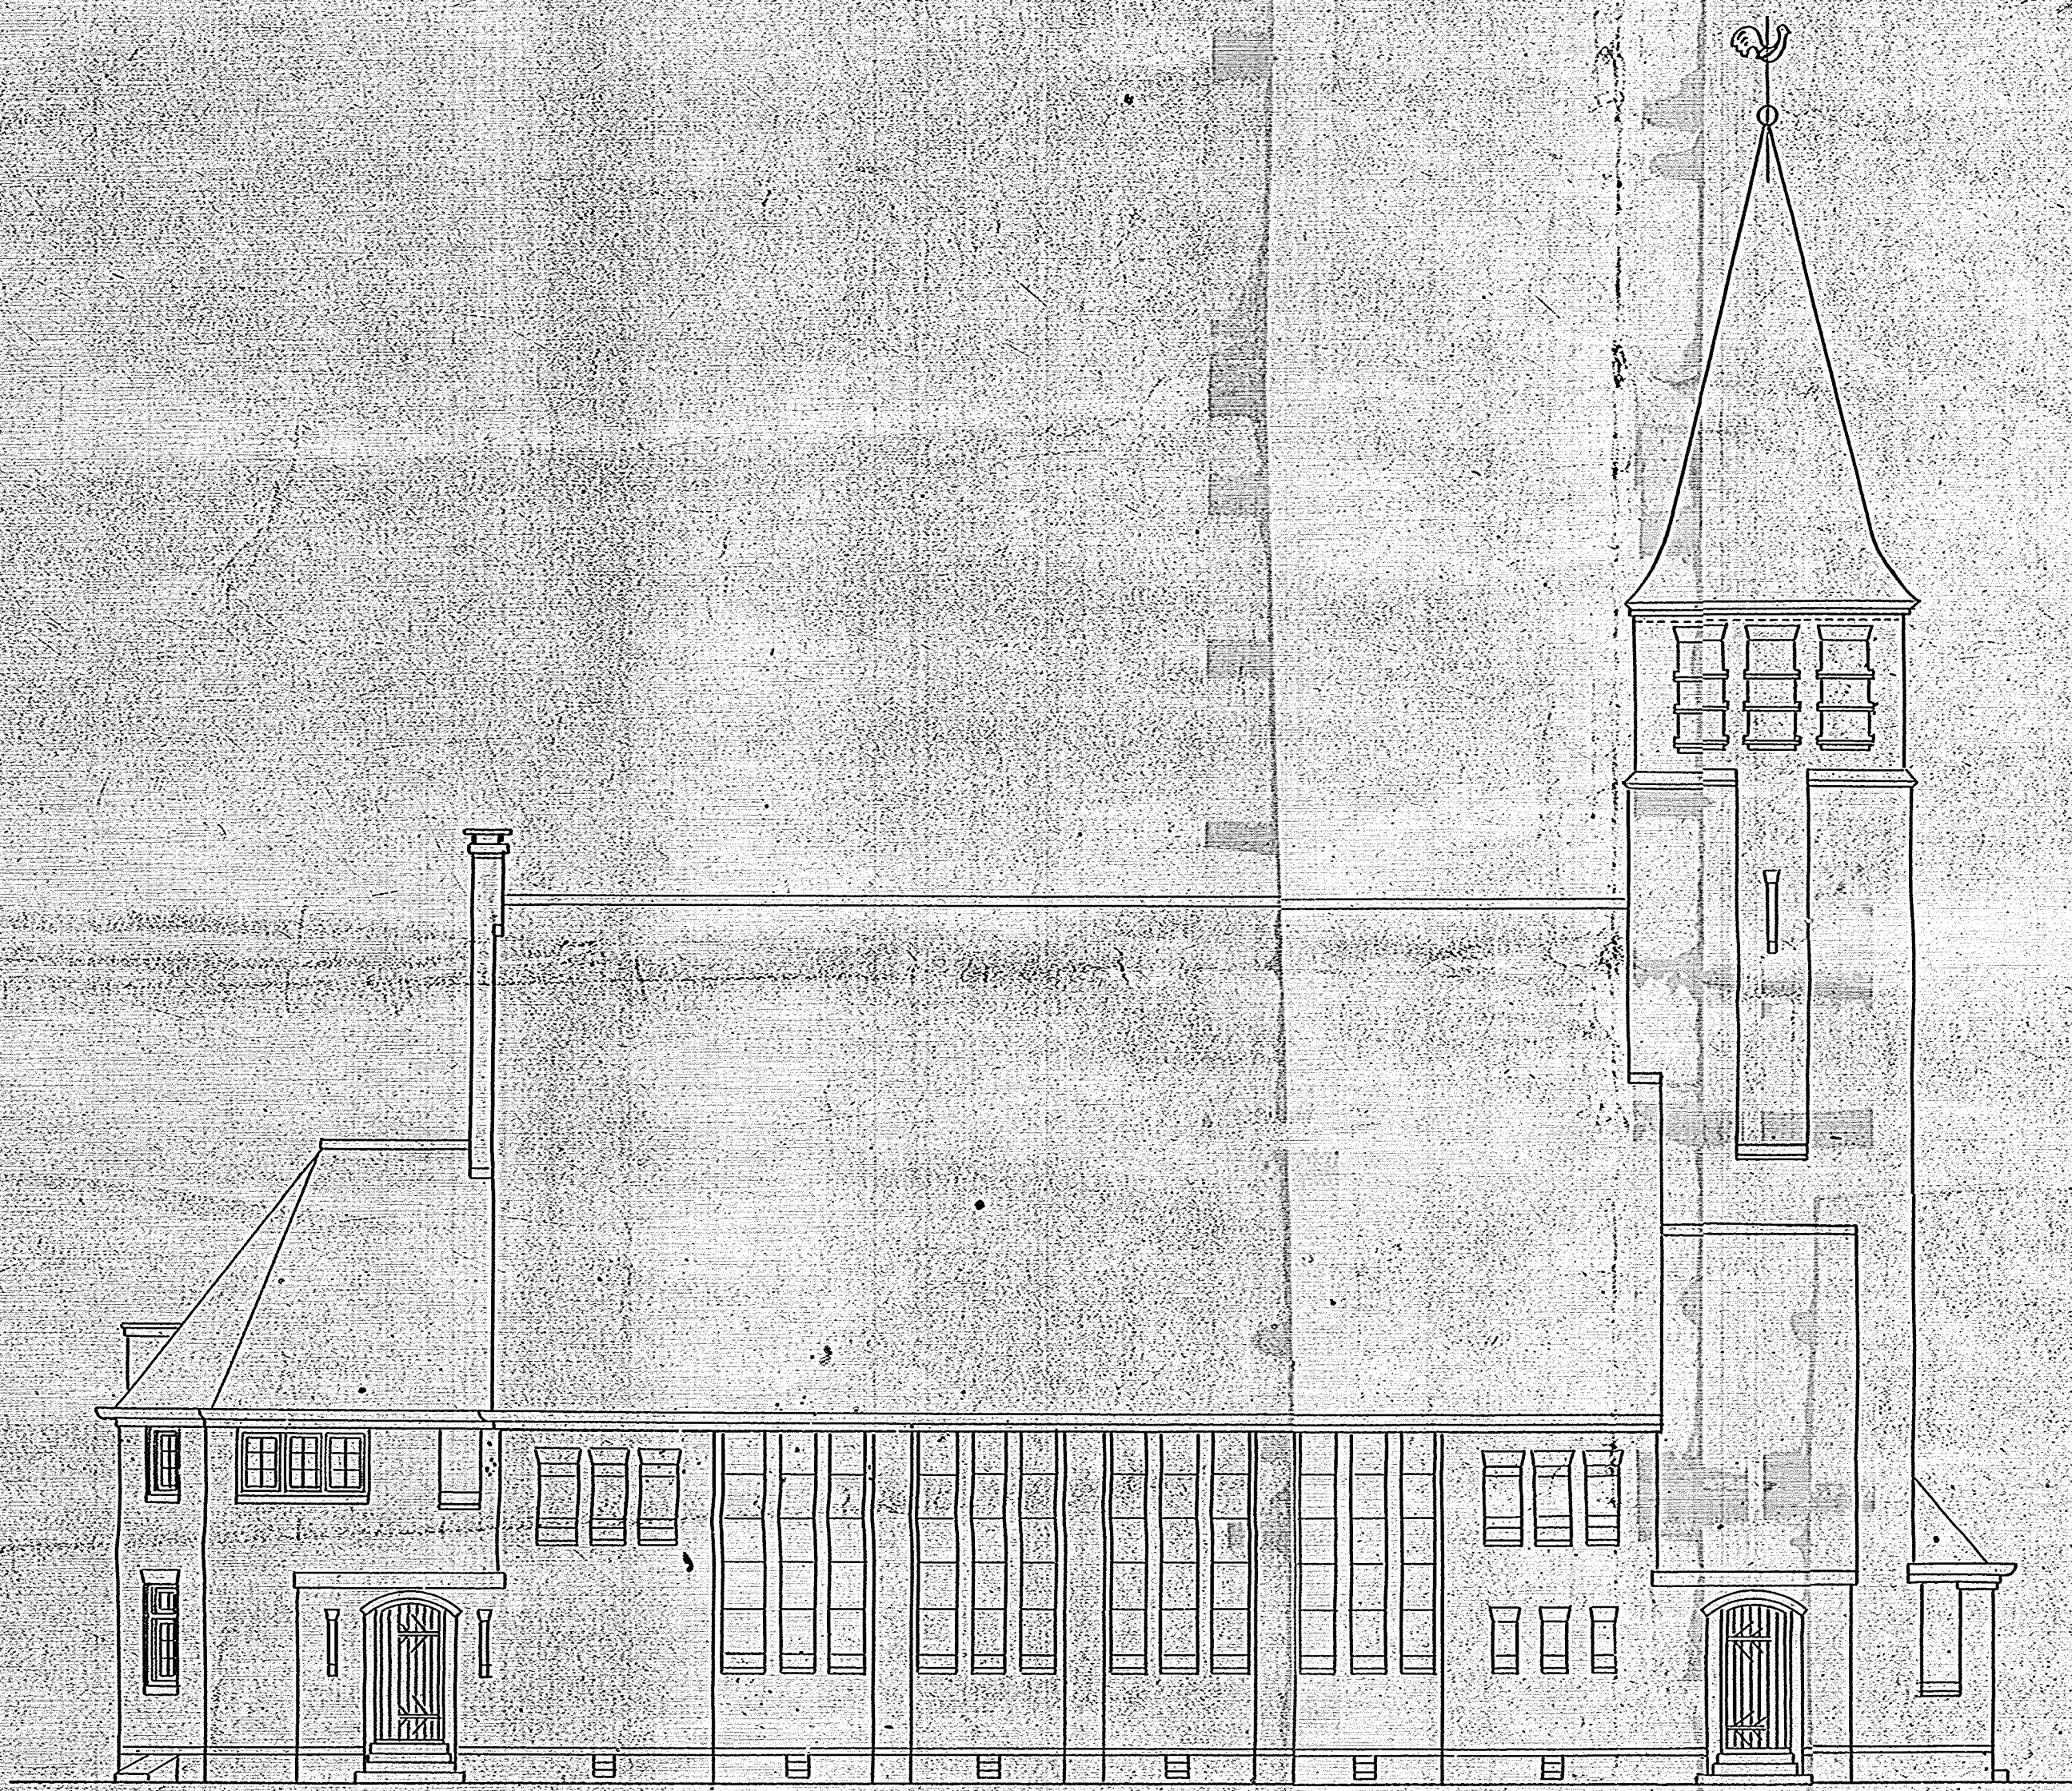

-LINKERZYGEL-

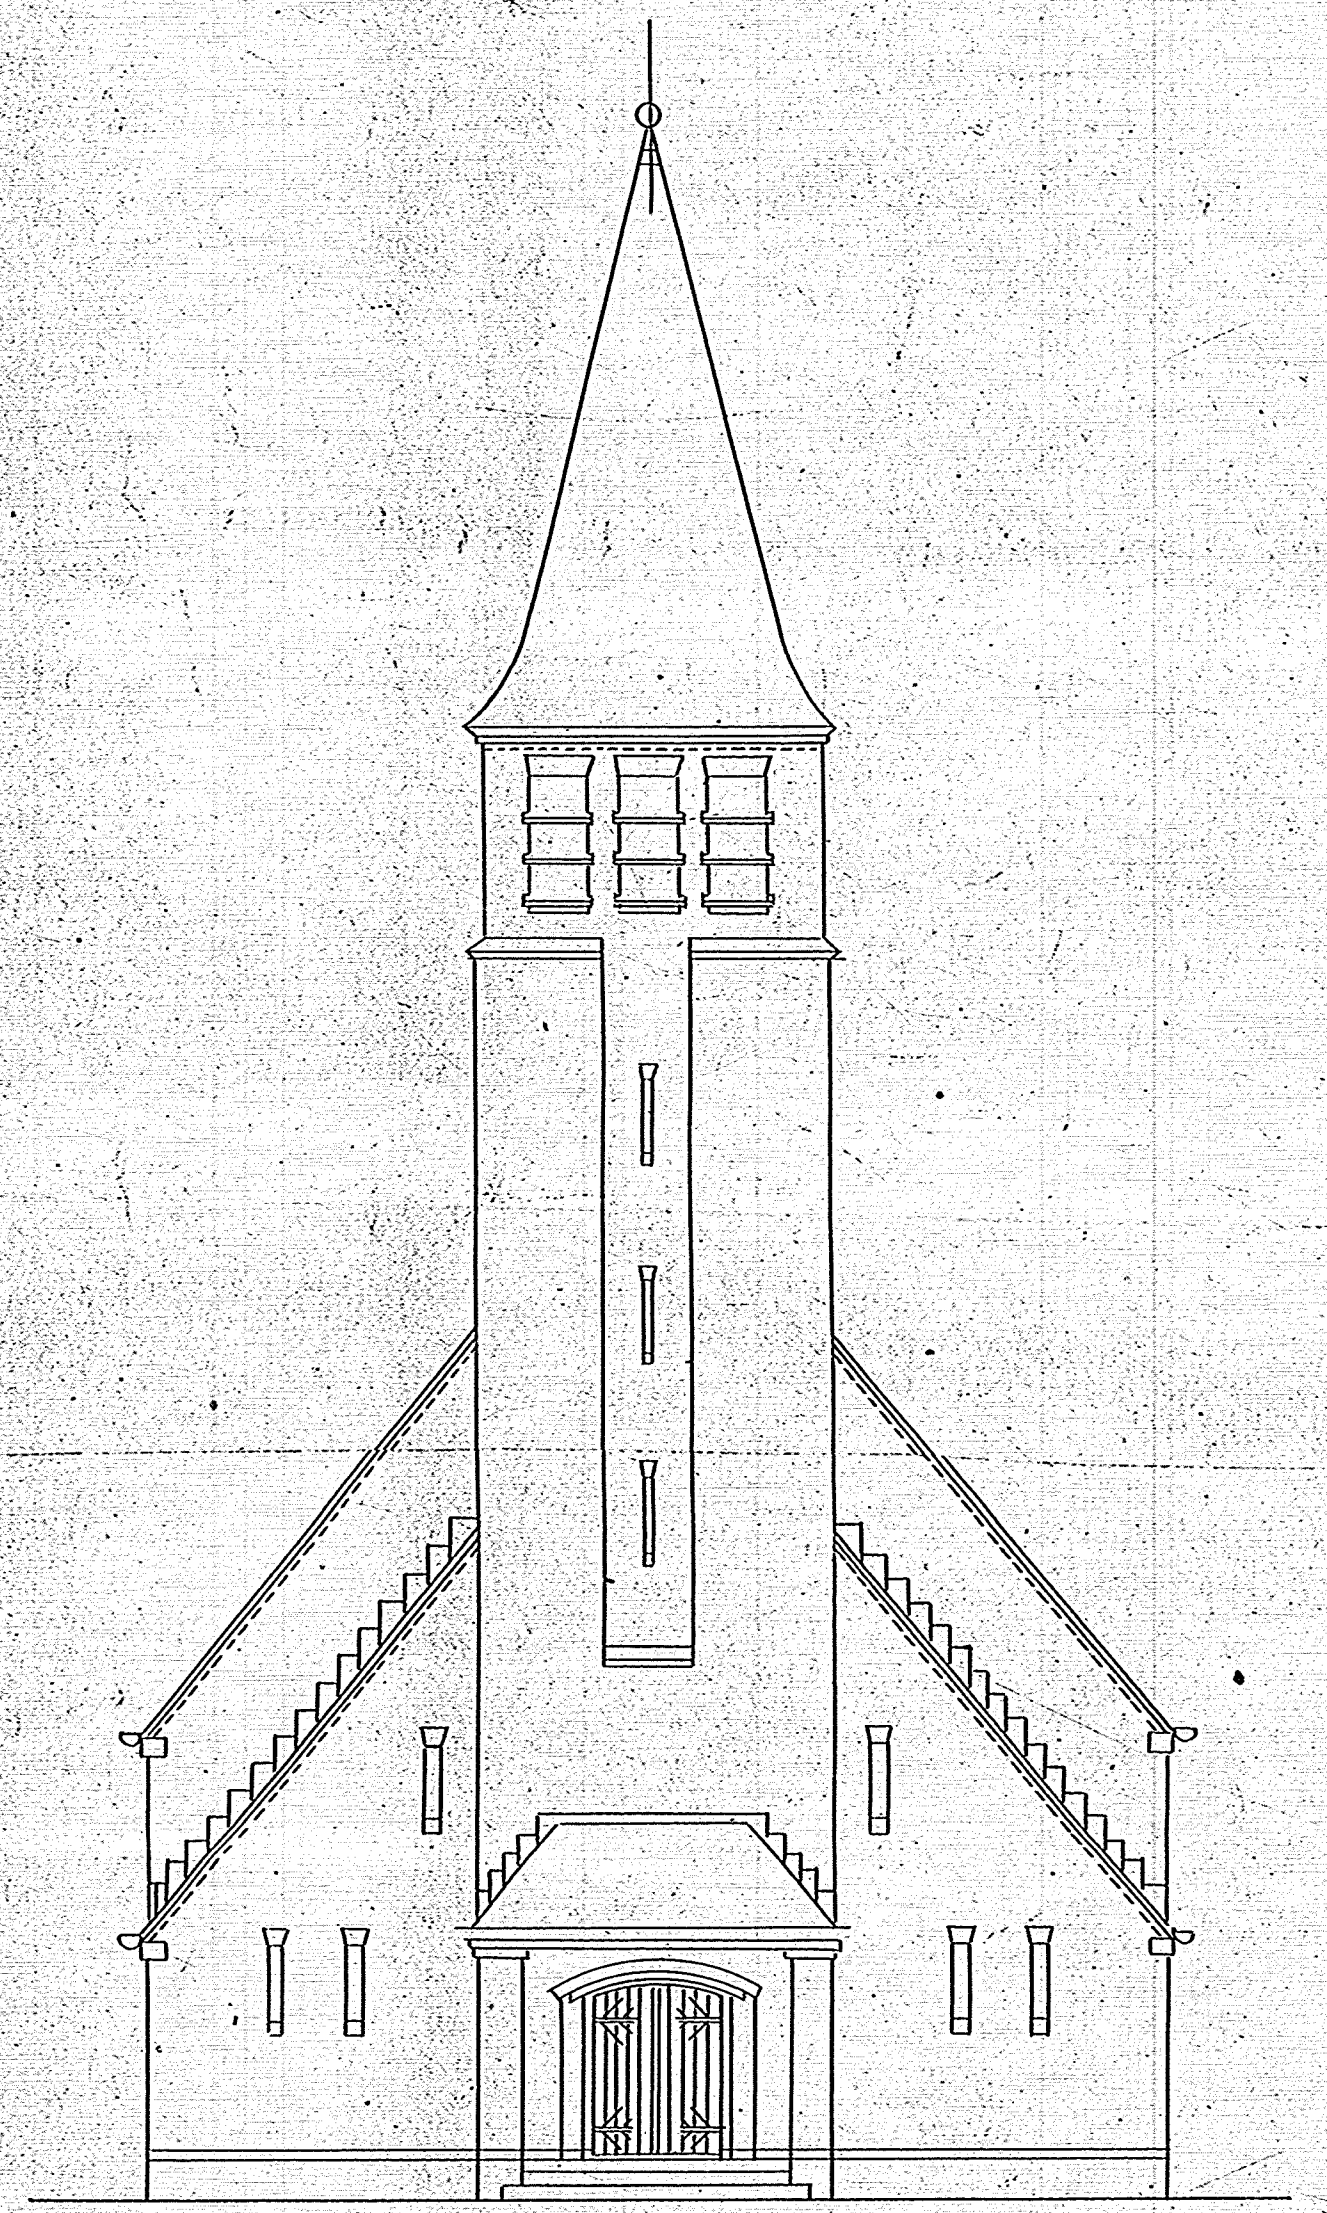


-VOORGEVEL-

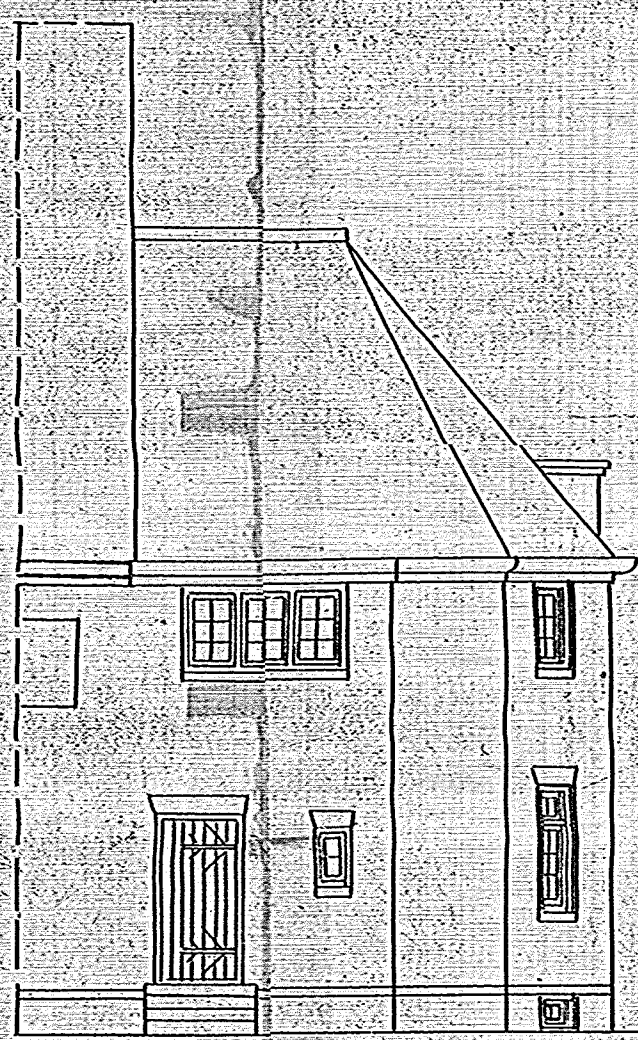


-GEG. RECHTERZYGEL-


conce. bestek toelating
Rothel. Nieuw.
van Jan Pollestad.

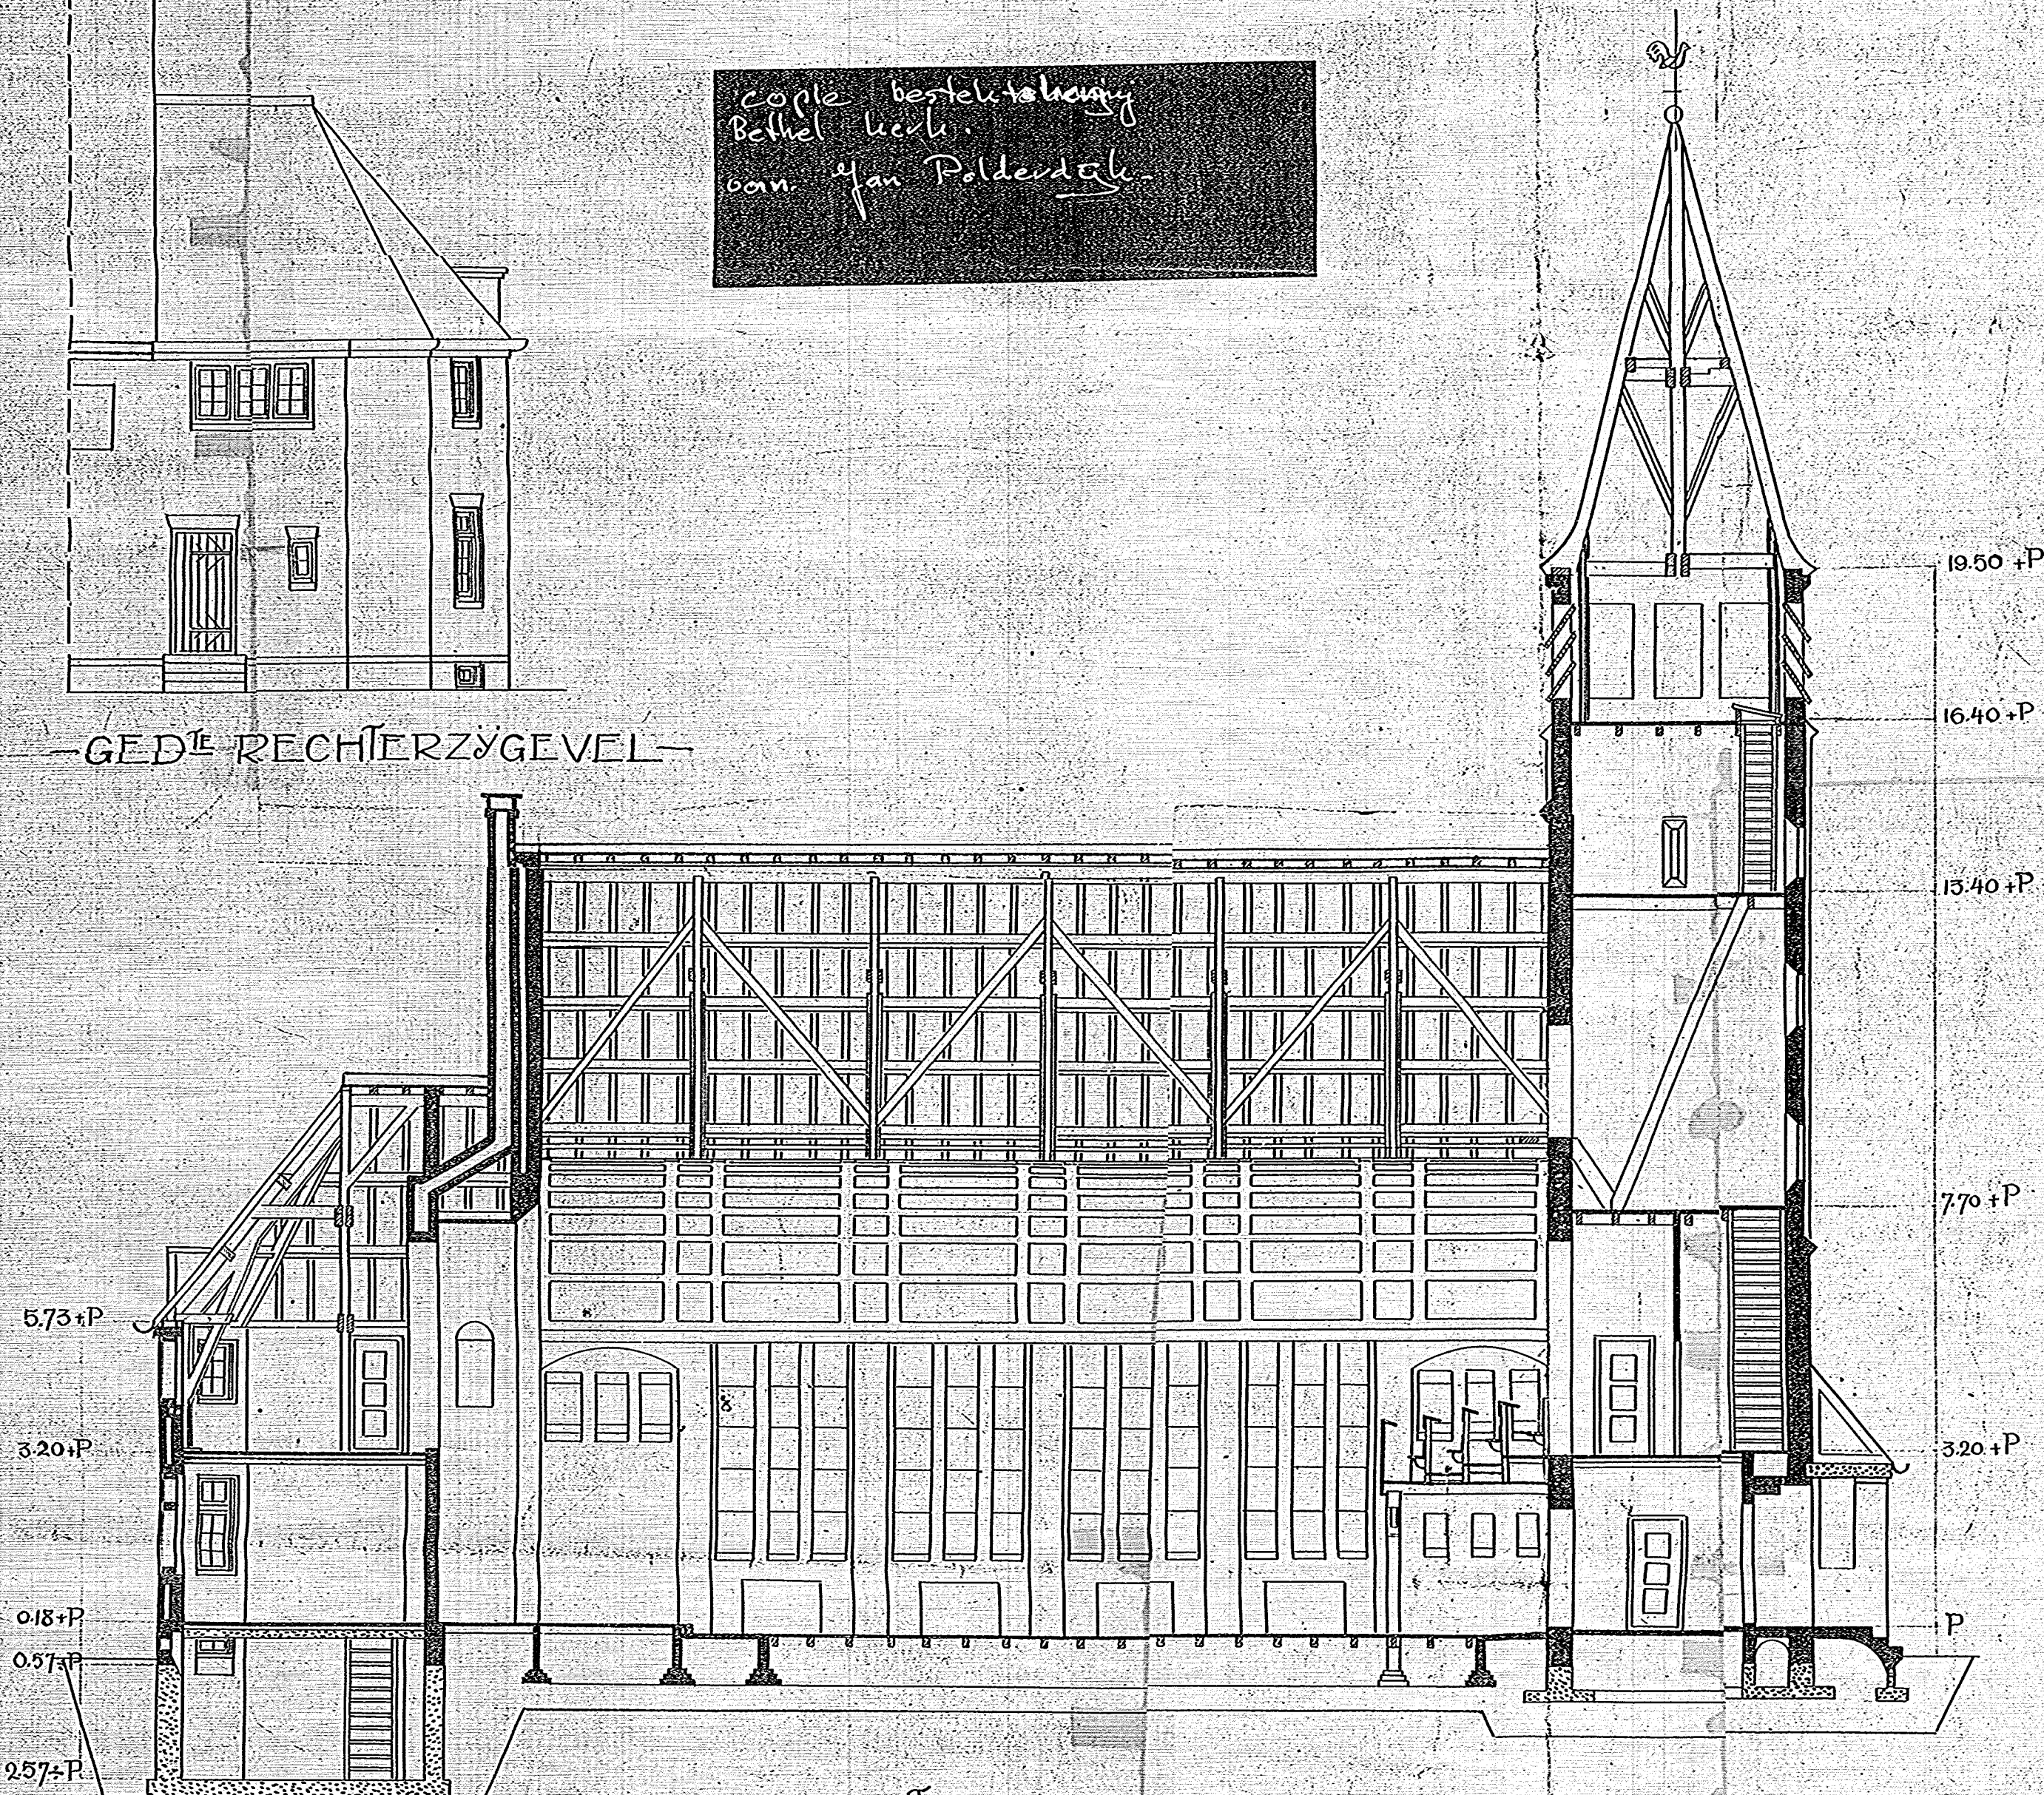


-LENGTE DOORSNEDE-

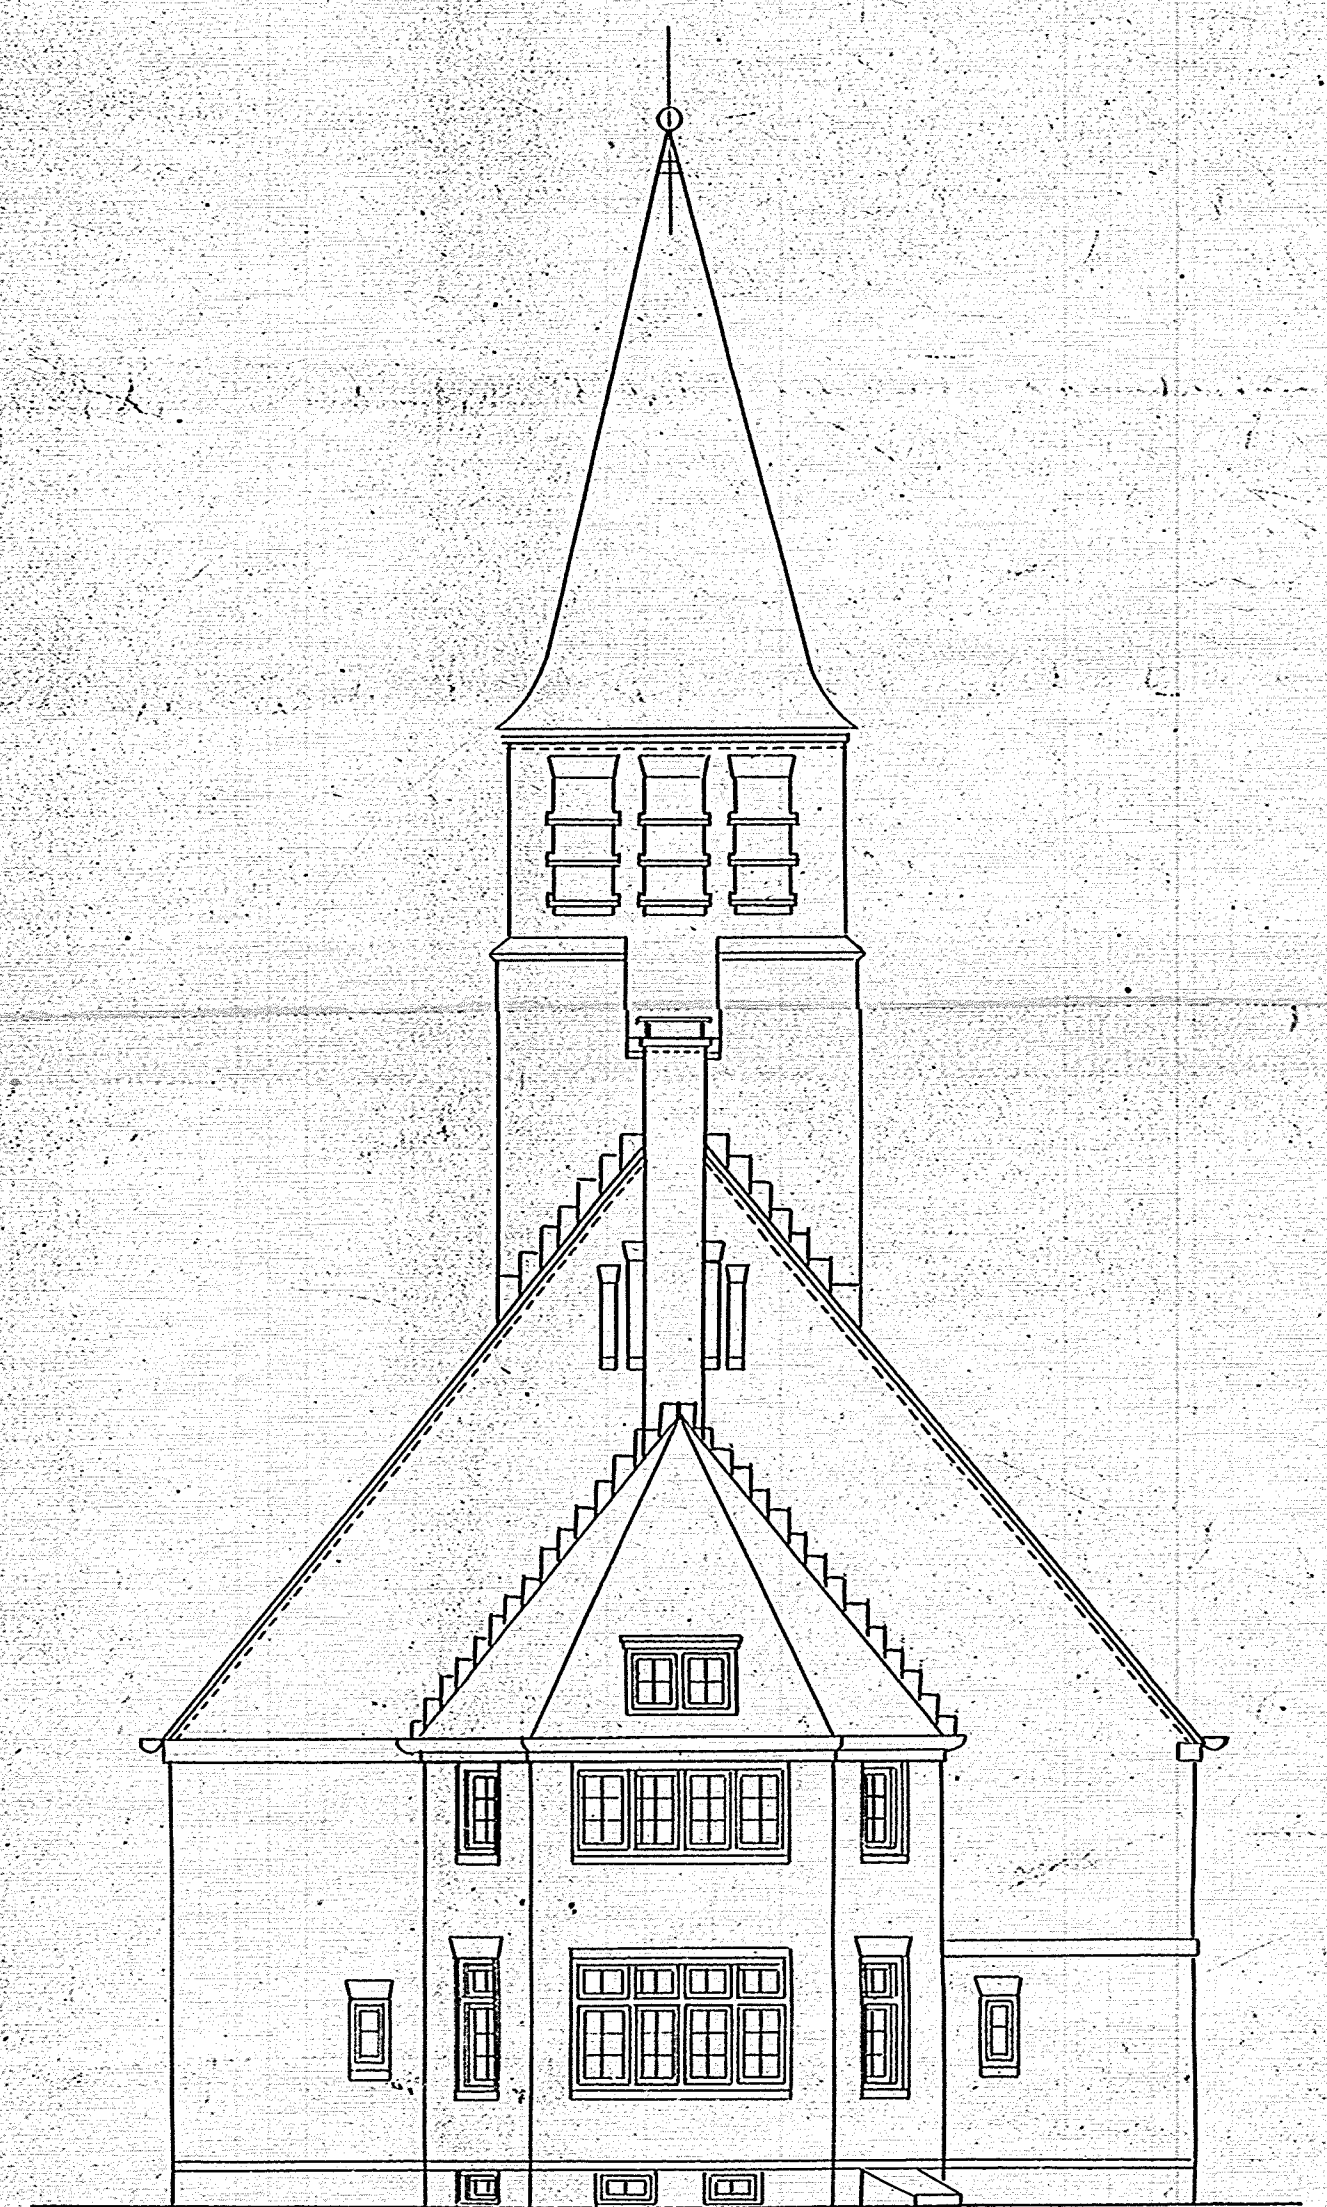


-ACHTERGEVEL-

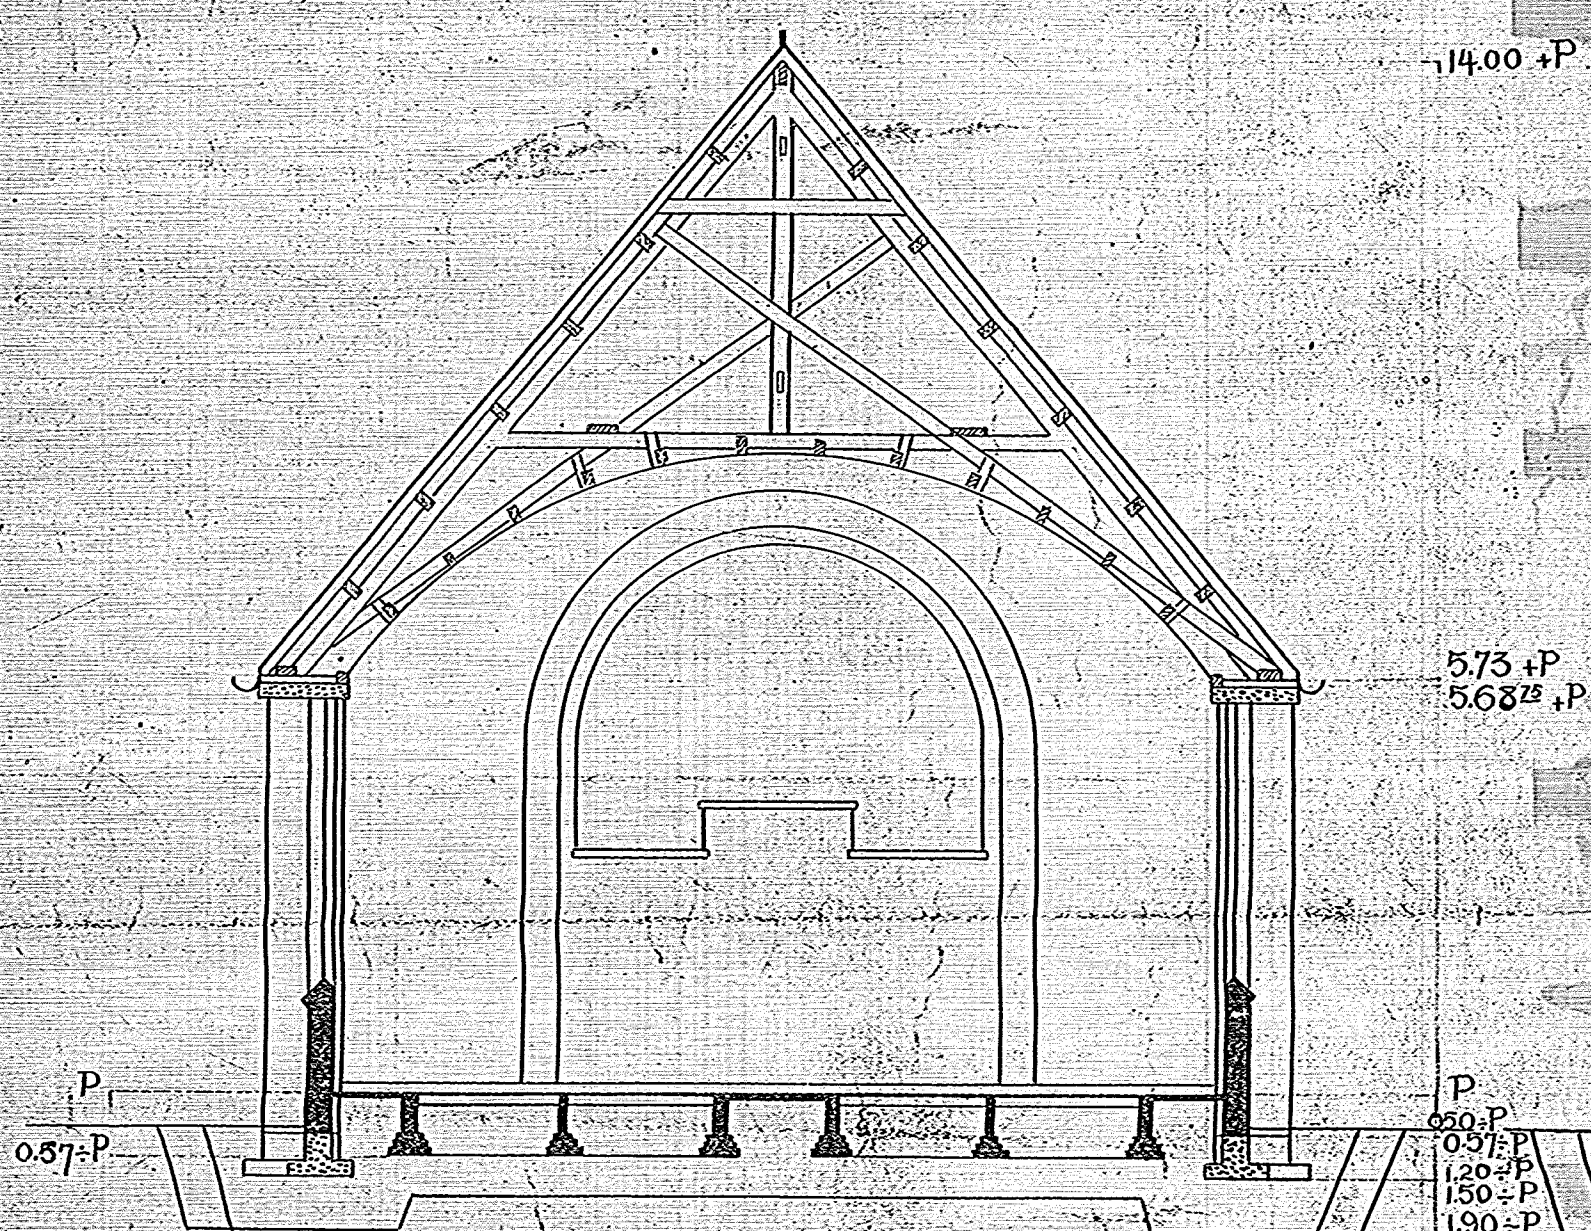

-DOORSNEDE AB-

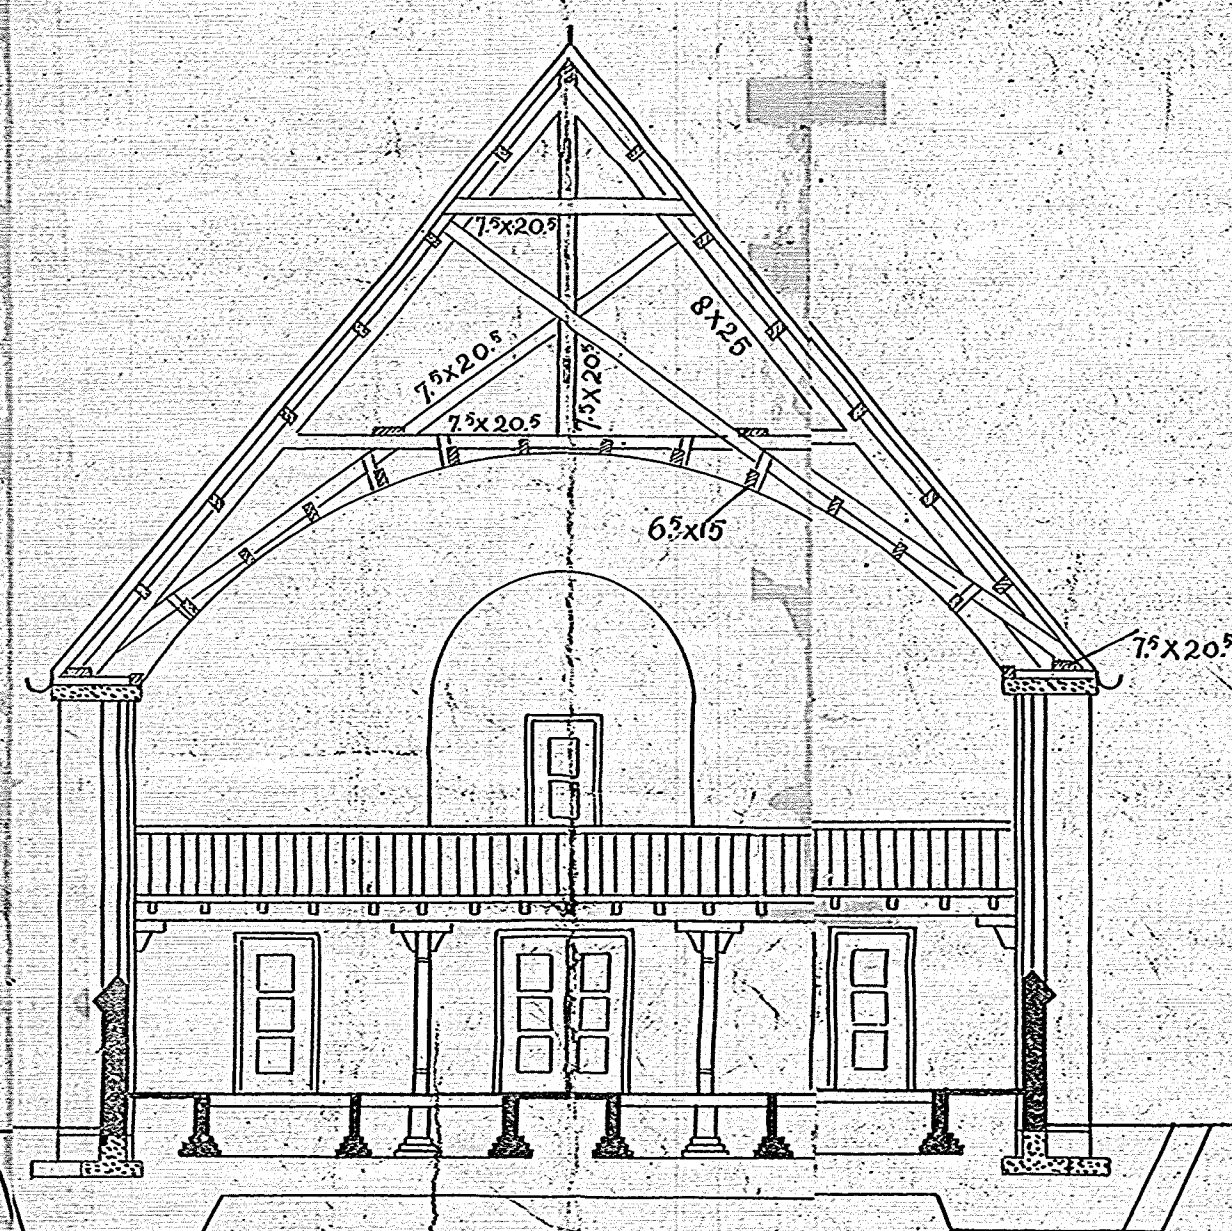

-DOORSNEDE CD-

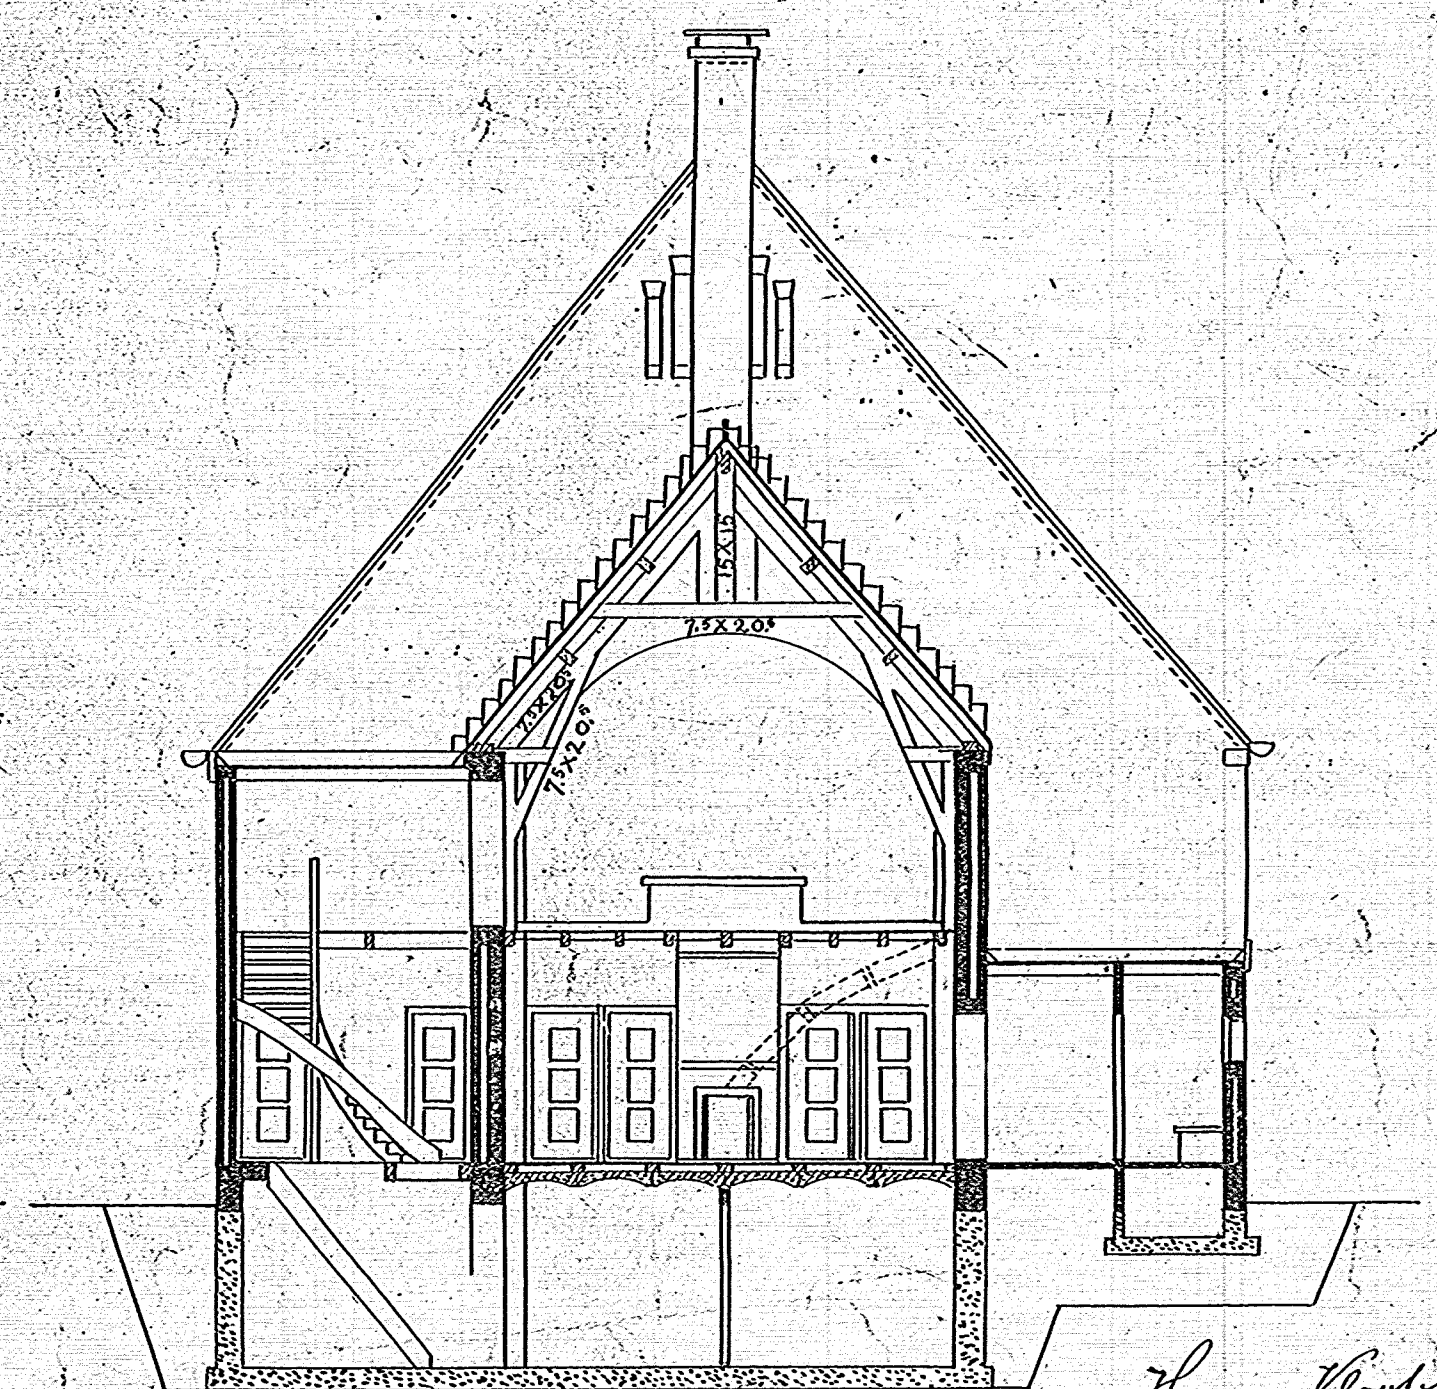

-DOORSNEDE EF-

Herm. van Kleef
Nieuw.
Nov. 1911