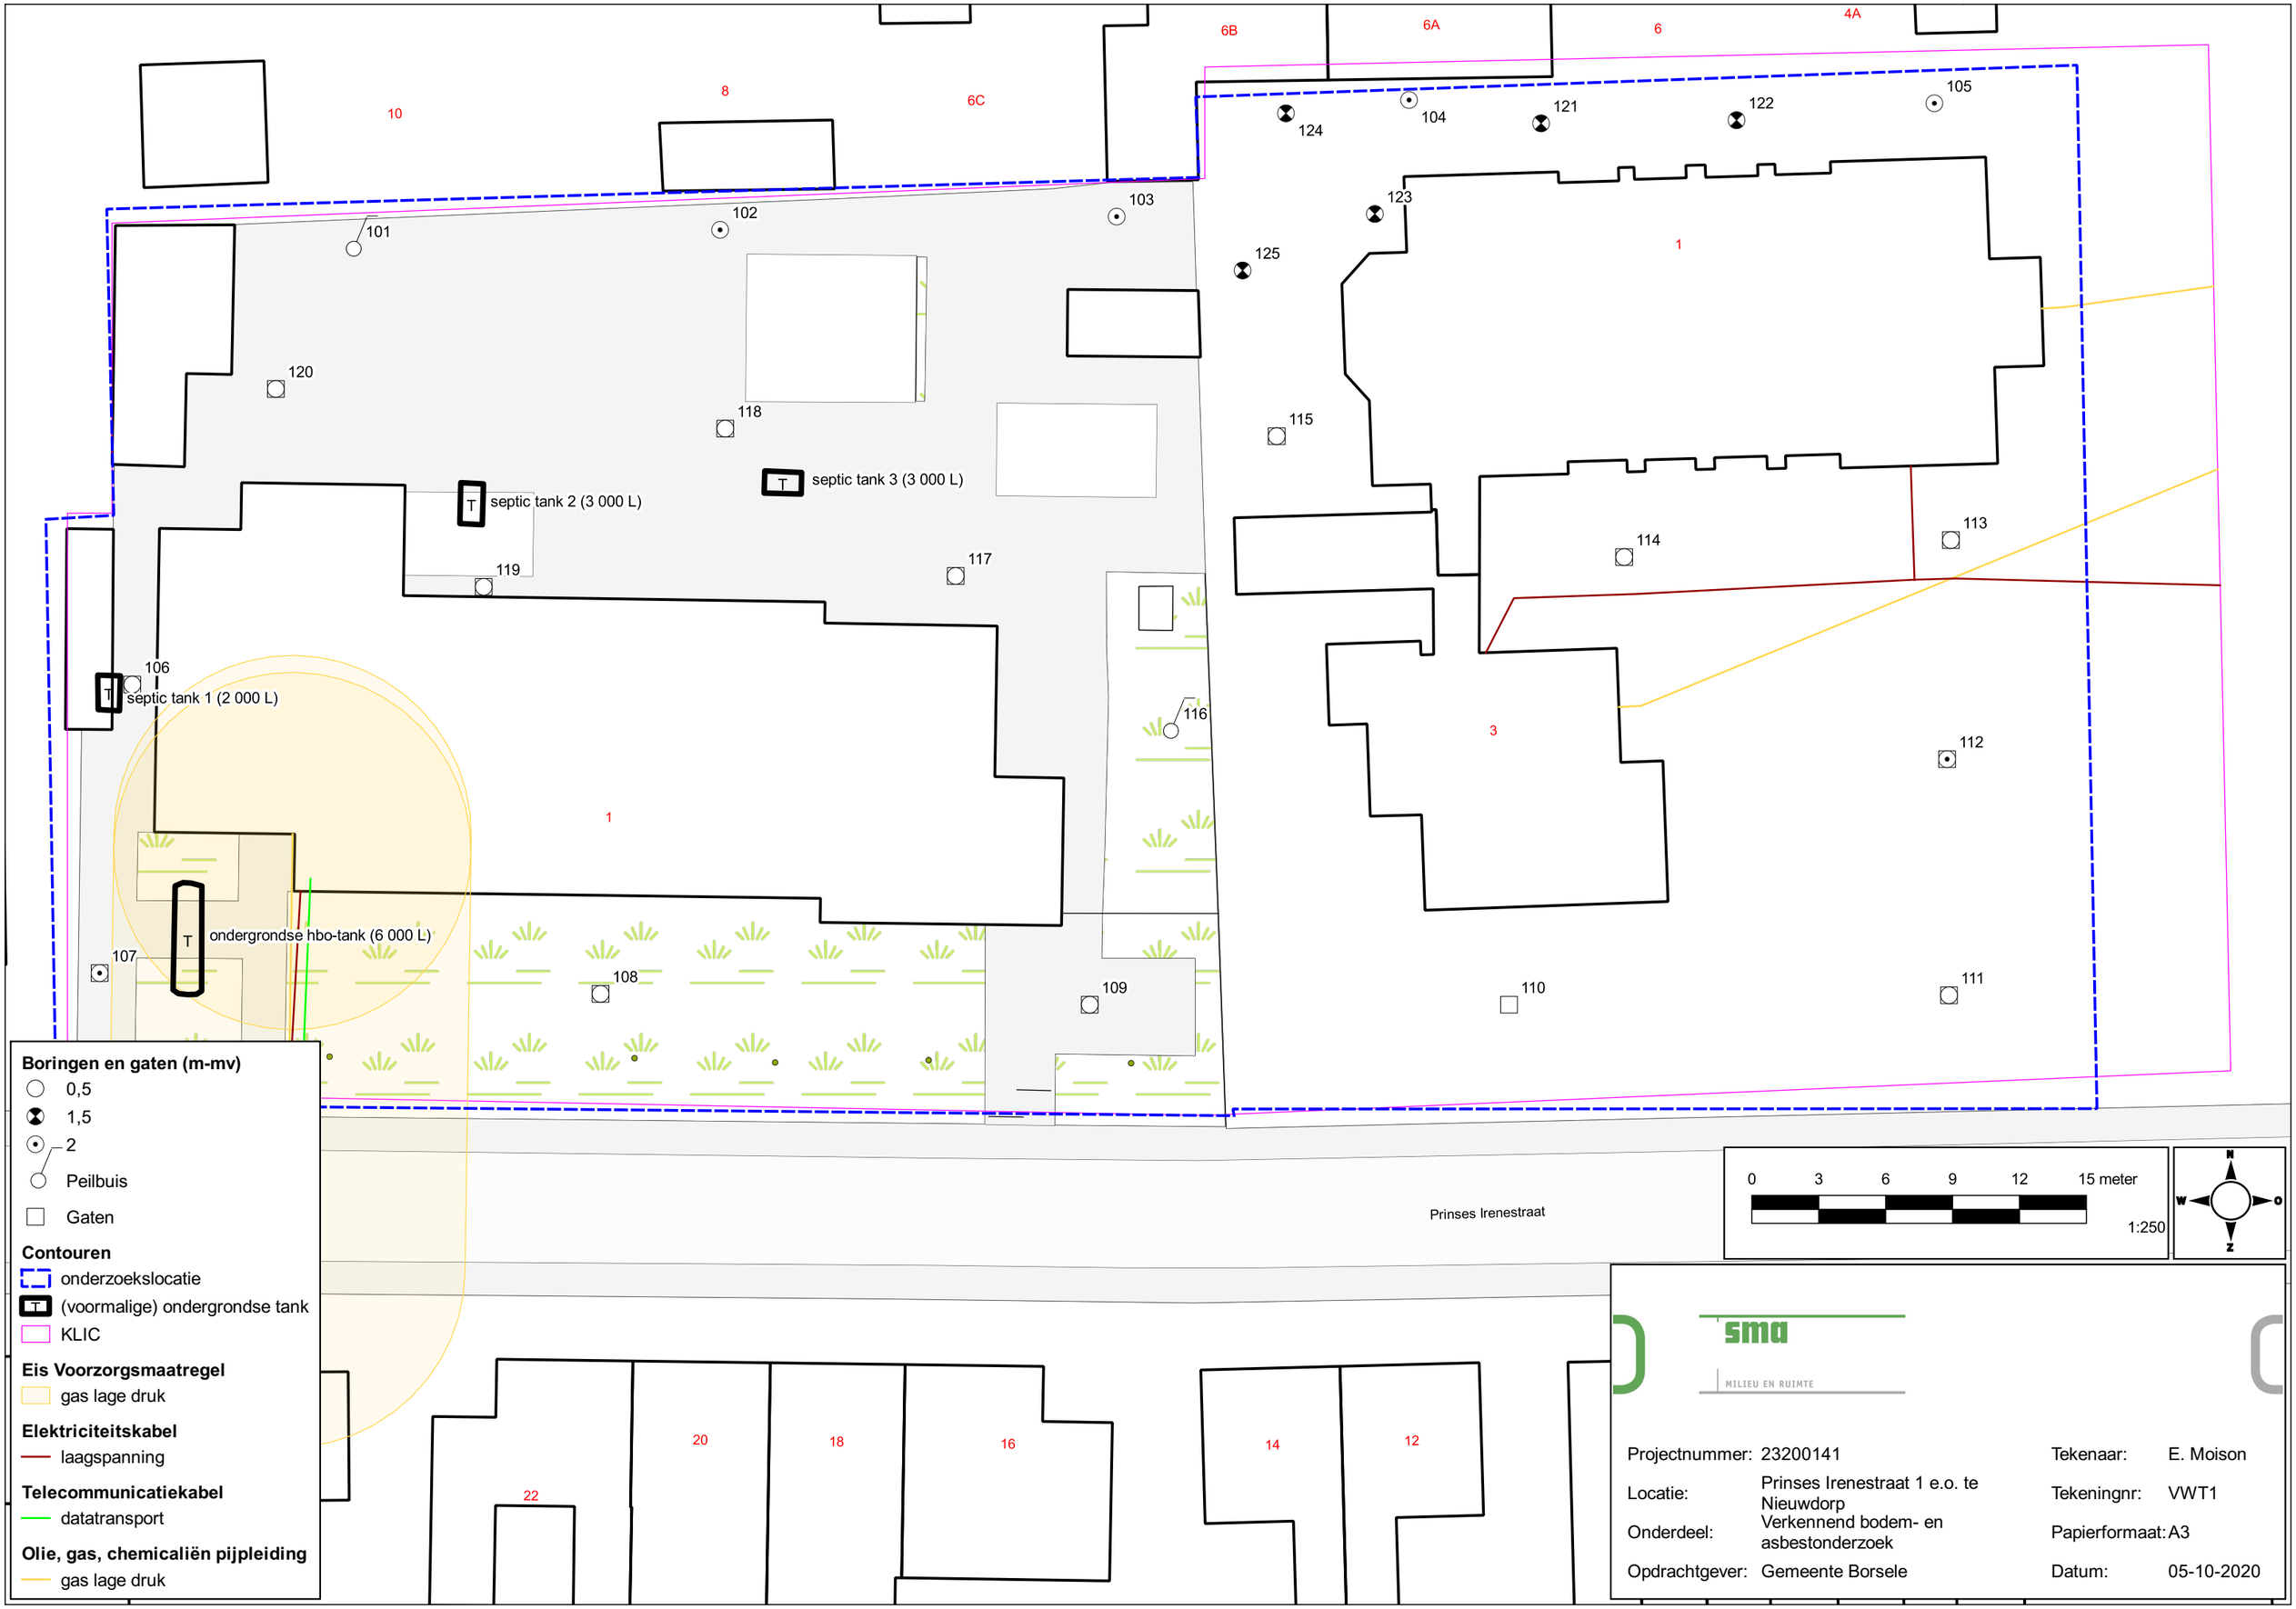
10
8
6C
6B
6A
6
4A
1
3
22
20
18
16
14
12
101
102
103
104
105
106
107
108
109
110
111
112
113
114
115
116
117
118
119
120
121
122
123
124
125
septic tank 1 (2 000 L)
septic tank 2 (3 000 L)
septic tank 3 (3 000 L)
ondergrondse hbo-tank (6 000 L)
Prinses Irenestraat
Boringen en gaten (m-mv)
0,5
1,5
2
Peilbuis
Gaten
Contouren
onderzoekslocatie
(voormalige) ondergrondse tank
KLIC
Eis Voorzorgsmaatregel
gas lage druk
Elektriciteitskabel
laagspanning
Telecommunicatiekabel
datatransport
Olie, gas, chemicaliën pijpleiding
gas lage druk
0 3 6 9 12 15 meter
1:250
N
W
O
Z
sma
MILIEU EN RUIMTE
Projectnummer: 23200141
Locatie: Prinses Irenestraat 1 e.o. te Nieuwdorp
Onderdeel: Verkennend bodem- en asbestonderzoek
Opdrachtgever: Gemeente Borsele
Tekenaar: E. Moison
Tekeningnr: VWT1
Papierformaat: A3
Datum: 05-10-2020