


Opdrachtgever
Rijksvastgoedbedrijf
 Project
Herhuisvesting LP en FP OM Rotterdam
 Onderdeel
Bestaand
3e verdieping

Status	Concept	Getekend	L. Vleeshouwer
Datum	30-05-2022	Gecontroleerd	S. Laurens
Formaat	Schaal	Goedgekeurd	I. Bolier
A3	1:100	Projectcode	Tekeningnummer
		131083	B-P-02
			Bladnummer
			2/19

Witteveen+Bos Raadgevende ingenieurs B.V. | Deventer
 Leeuwenbrug 8 | Postbus 233 | 7400 AE Deventer | +31 (0)570 69 79 11 | www.witteveenbos.com | KvK 38020751

Model Locatie G:\VAKAPP\BIM\Revit\2 Template\0 Template\2020

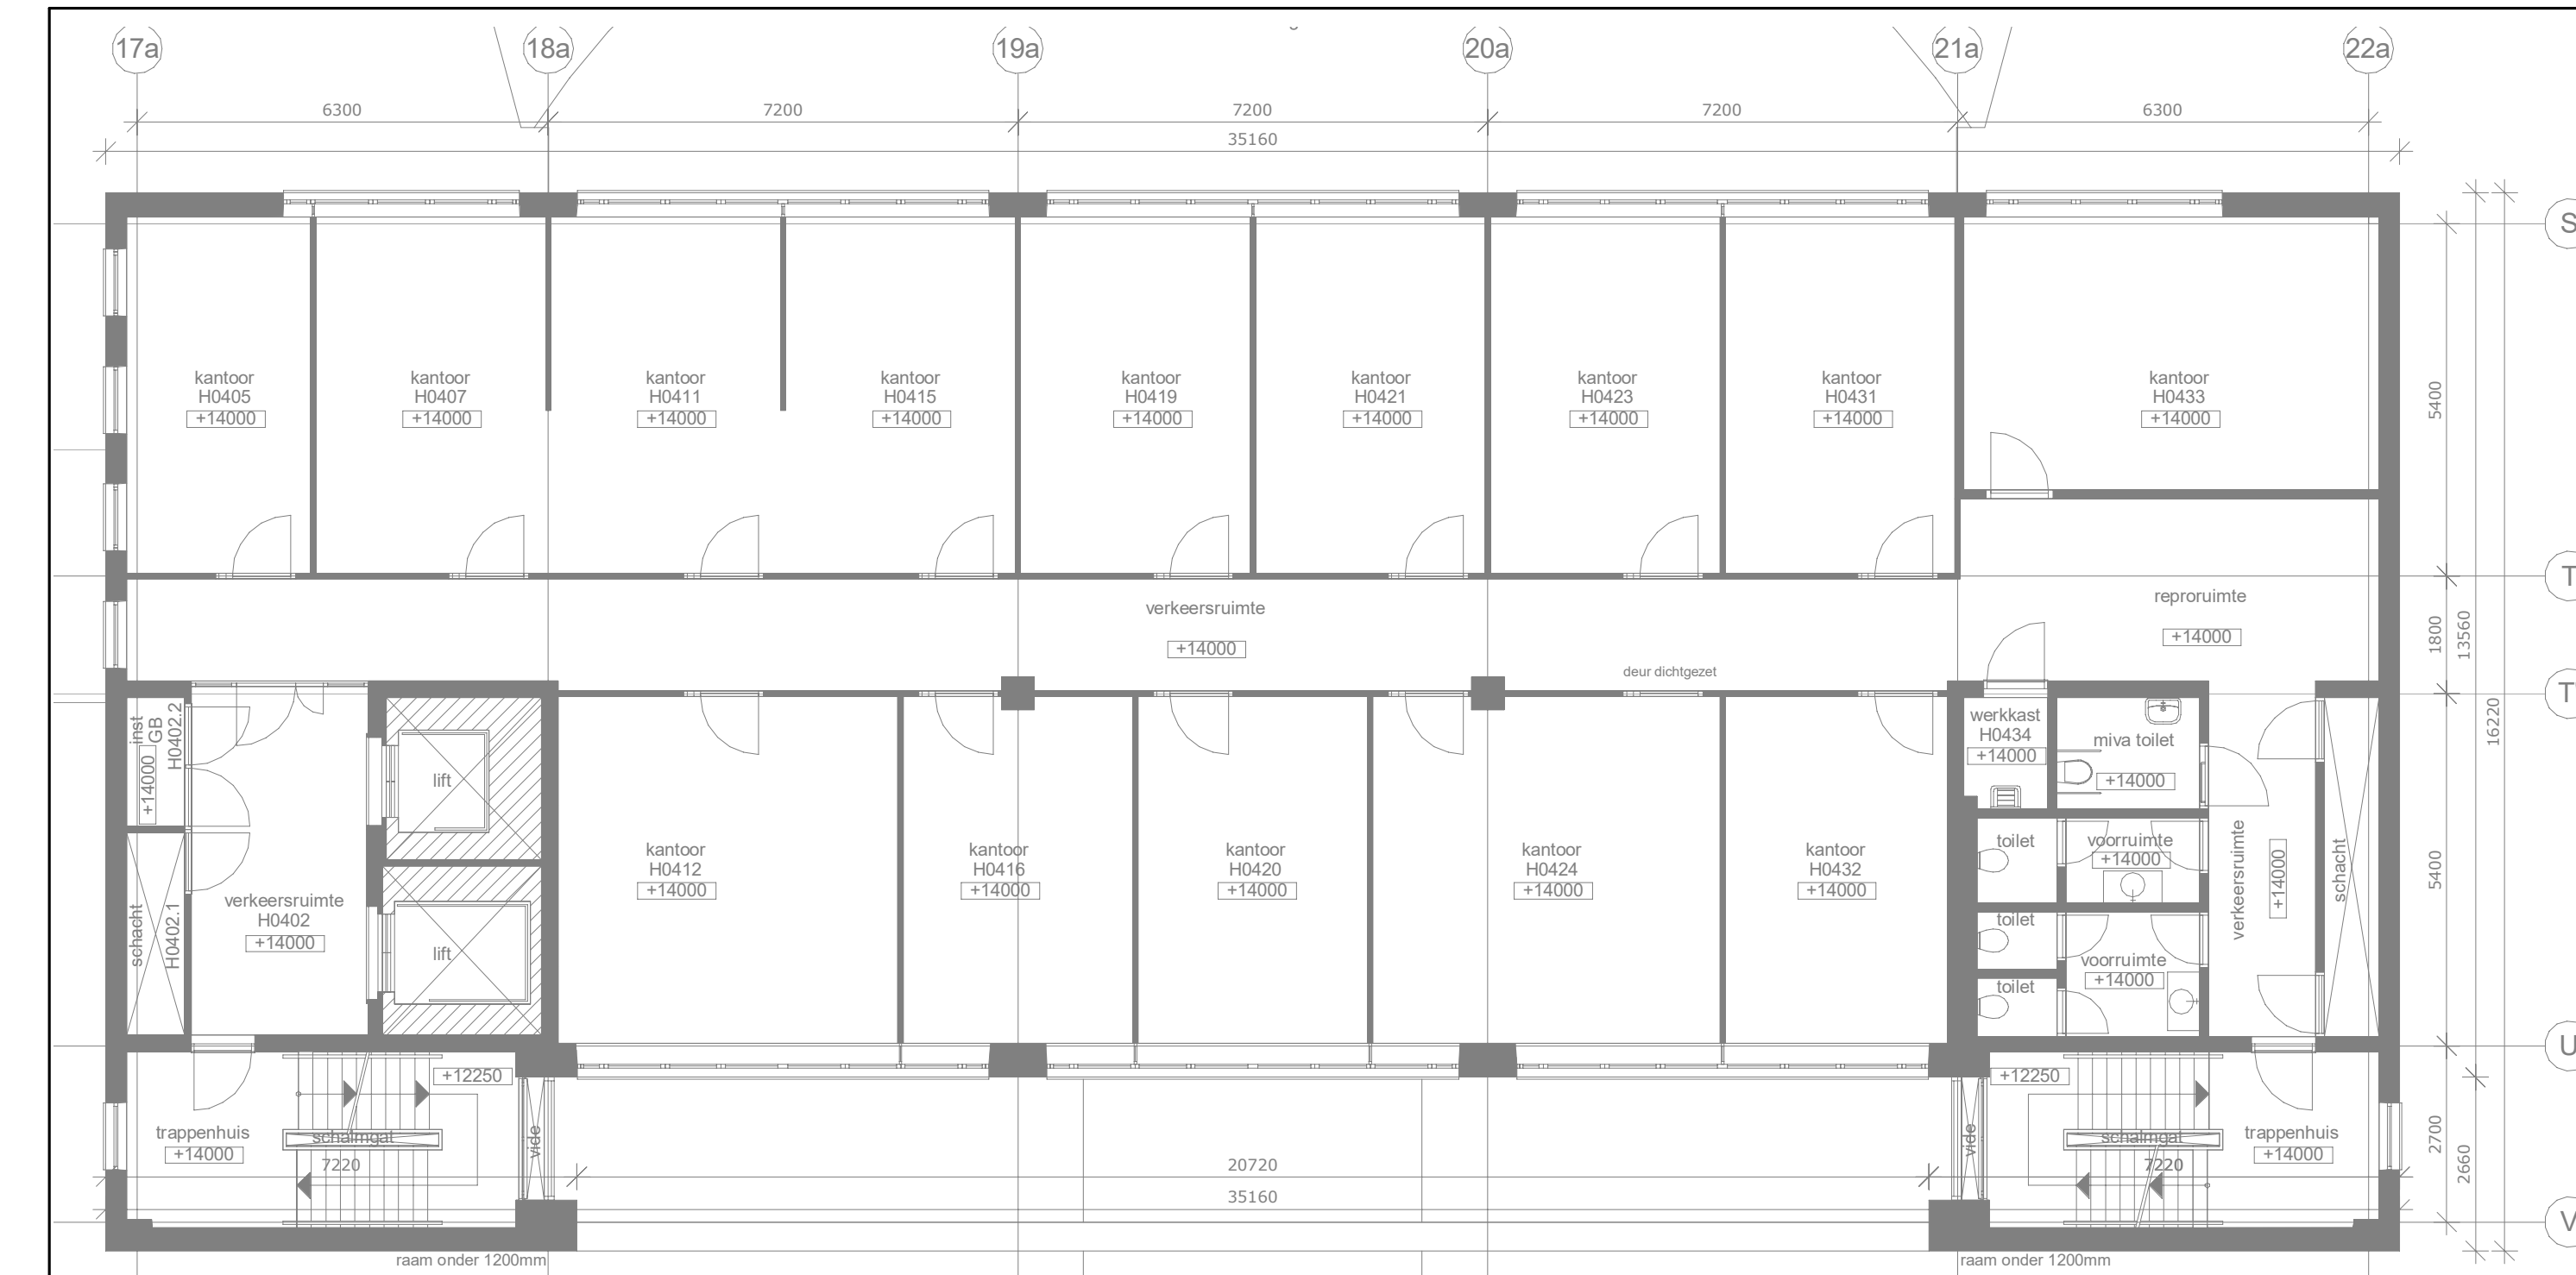


Opdrachtgever
Rijksvastgoedbedrijf
 Project
Herhuisvesting LP en FP OM Rotterdam
 Onderdeel
Bestaand
4e verdieping

Status	Concept	Getekend	L. Vleeshouwer
Datum	30-05-2022	Gecontroleerd	S. Laurens
Formaat	Schaal	Goedgekeurd	I. Bolier
A3	1:100	Projectcode	Tekeningnummer
		131083	B-P-03
			Bladnummer
			3/19

Witteveen+Bos Raadgevende ingenieurs B.V. | Deventer
 Leeuwenbrug 8 | Postbus 233 | 7400 AE Deventer | +31 (0)570 69 79 11 | www.witteveenbos.com | KvK 38020751

Model Locatie G:\VAKAPP\BIM\Revit\2 Template\0 Template\2020

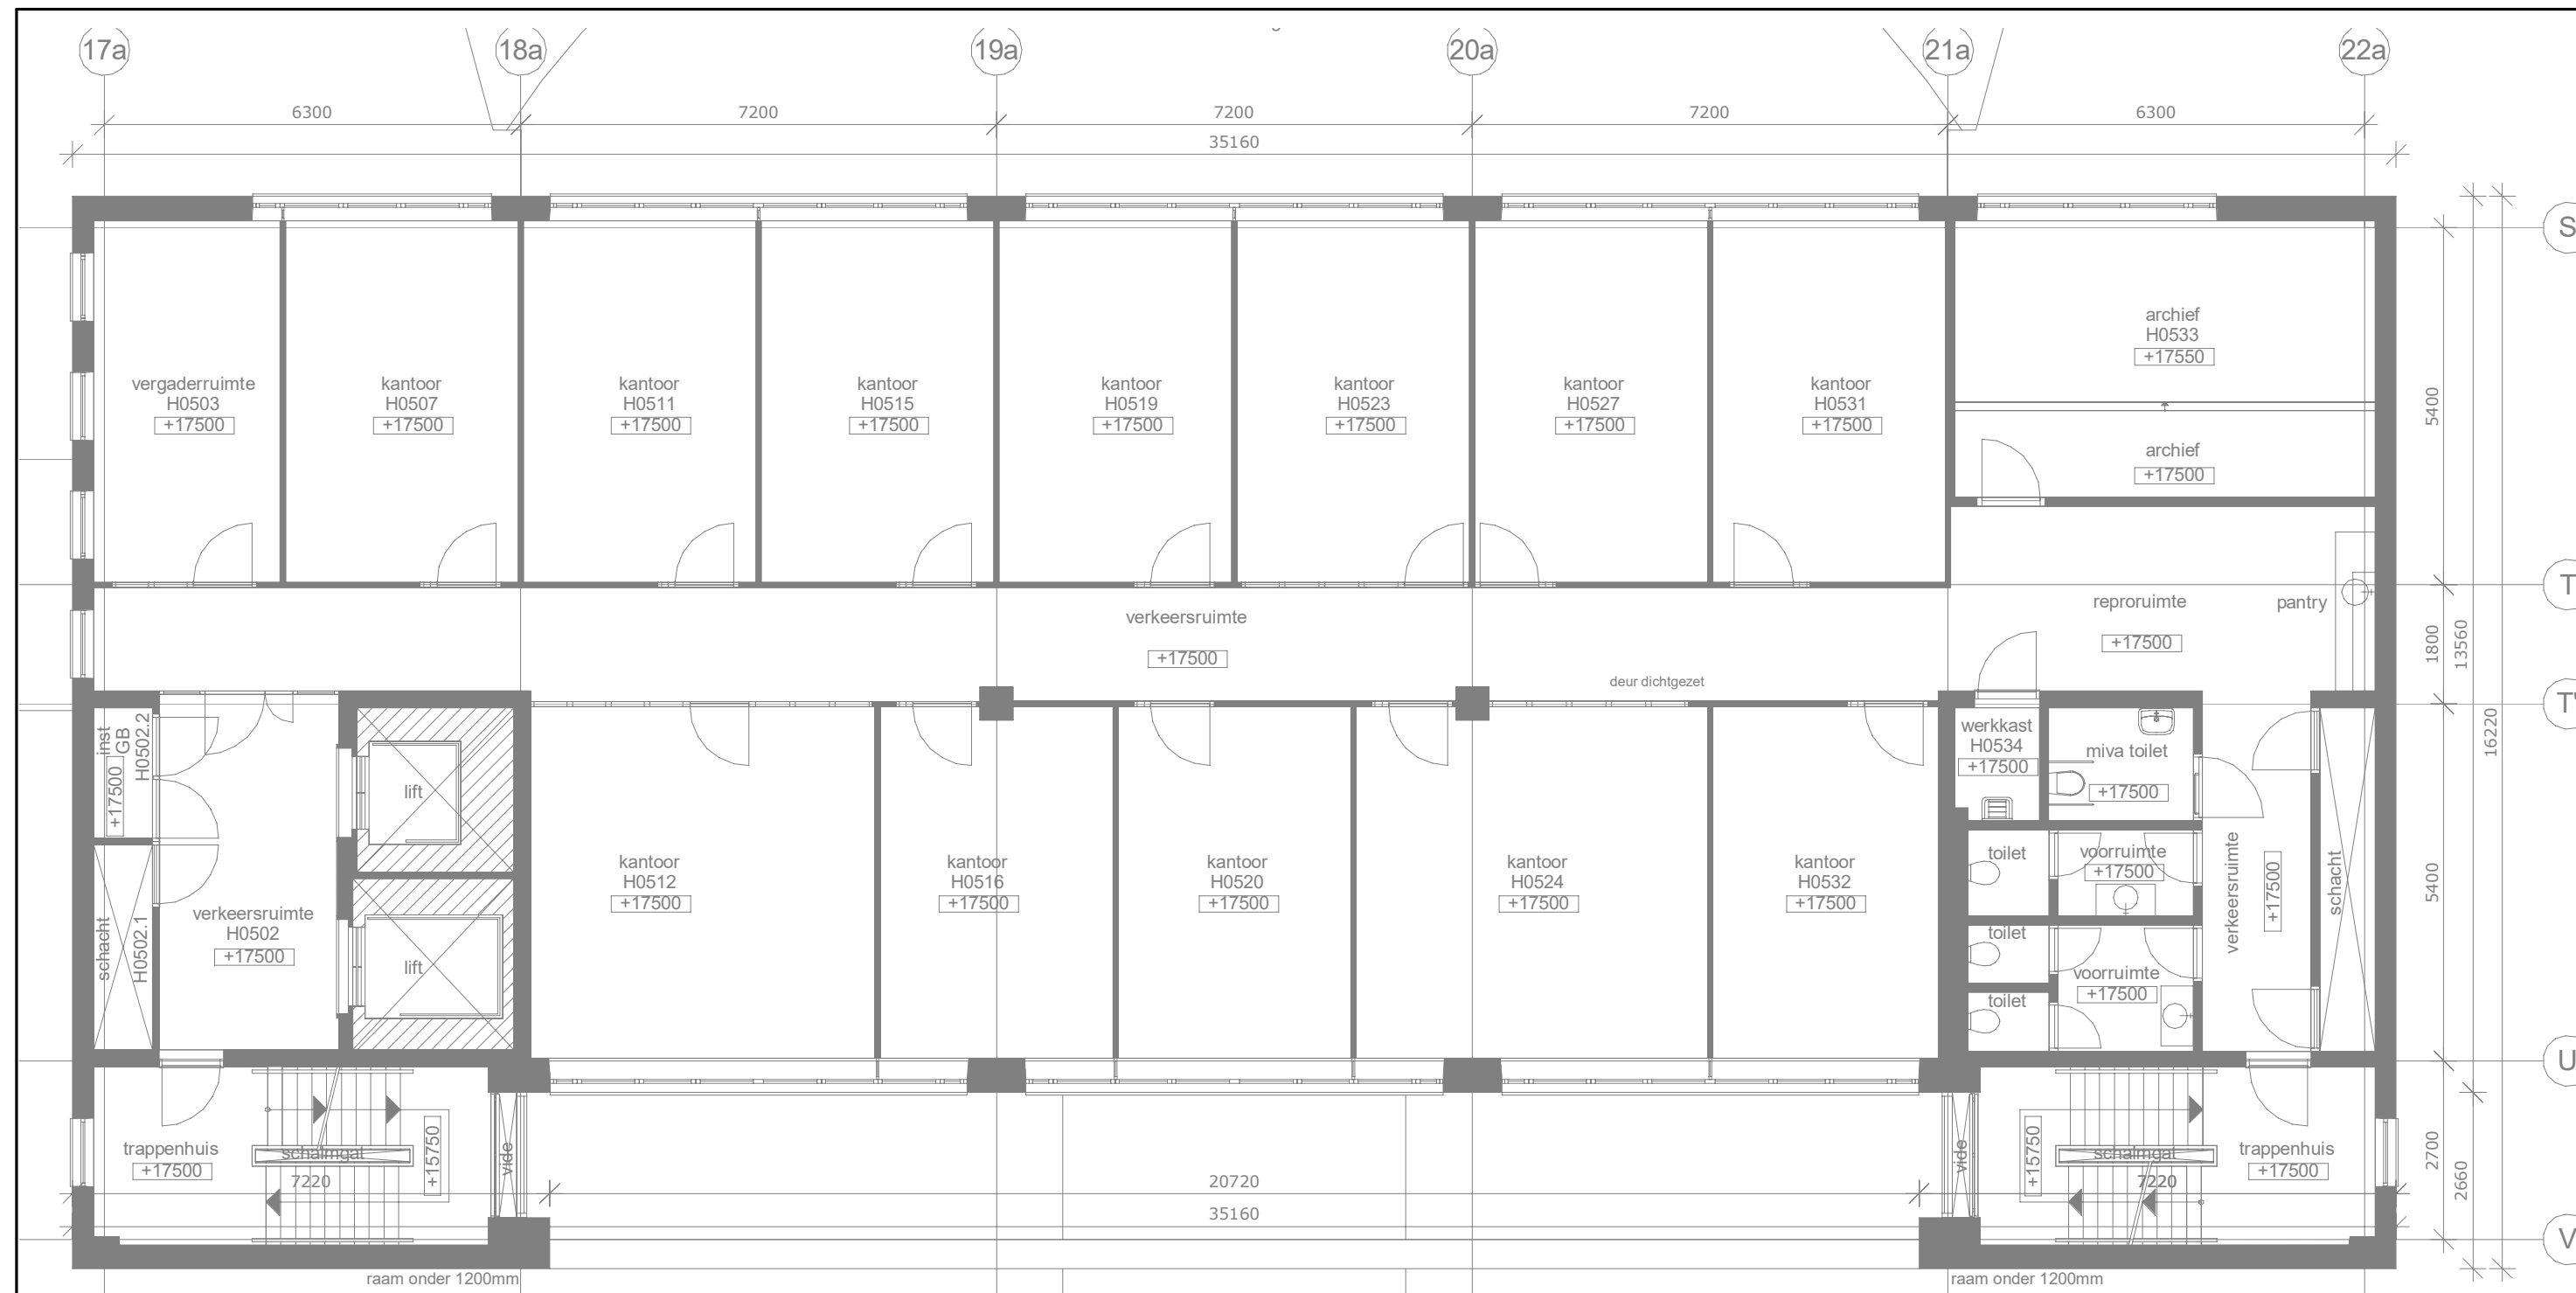


Witteveen + Bos
 Opdrachtgever
Rijksvastgoedbedrijf
 Project
Herhuisvesting LP en FP OM Rotterdam
 Onderdeel
Bestaand
5e verdieping

Status	Concept	Getekend	L. Vleeshouwer		
Datum	30-05-2022	Gecontroleerd	S. Laurens		
Formaat	Schaal	Goedgekeurd	I. Bolier		
A3	1:100	Projectcode	Tekeningnummer	Bladnummer	
		131083	B-P-04	4/19	

Witteveen + Bos Raadgevende ingenieurs B.V. | Deventer
 Leeuwenbrug 8 | Postbus 233 | 7400 AE Deventer | +31 (0)570 69 79 11 | www.witteveenbos.com | KvK 38020751

Model Locatie G:\VAKAPP\BIM\Revit\2 Template\0 Template\2020

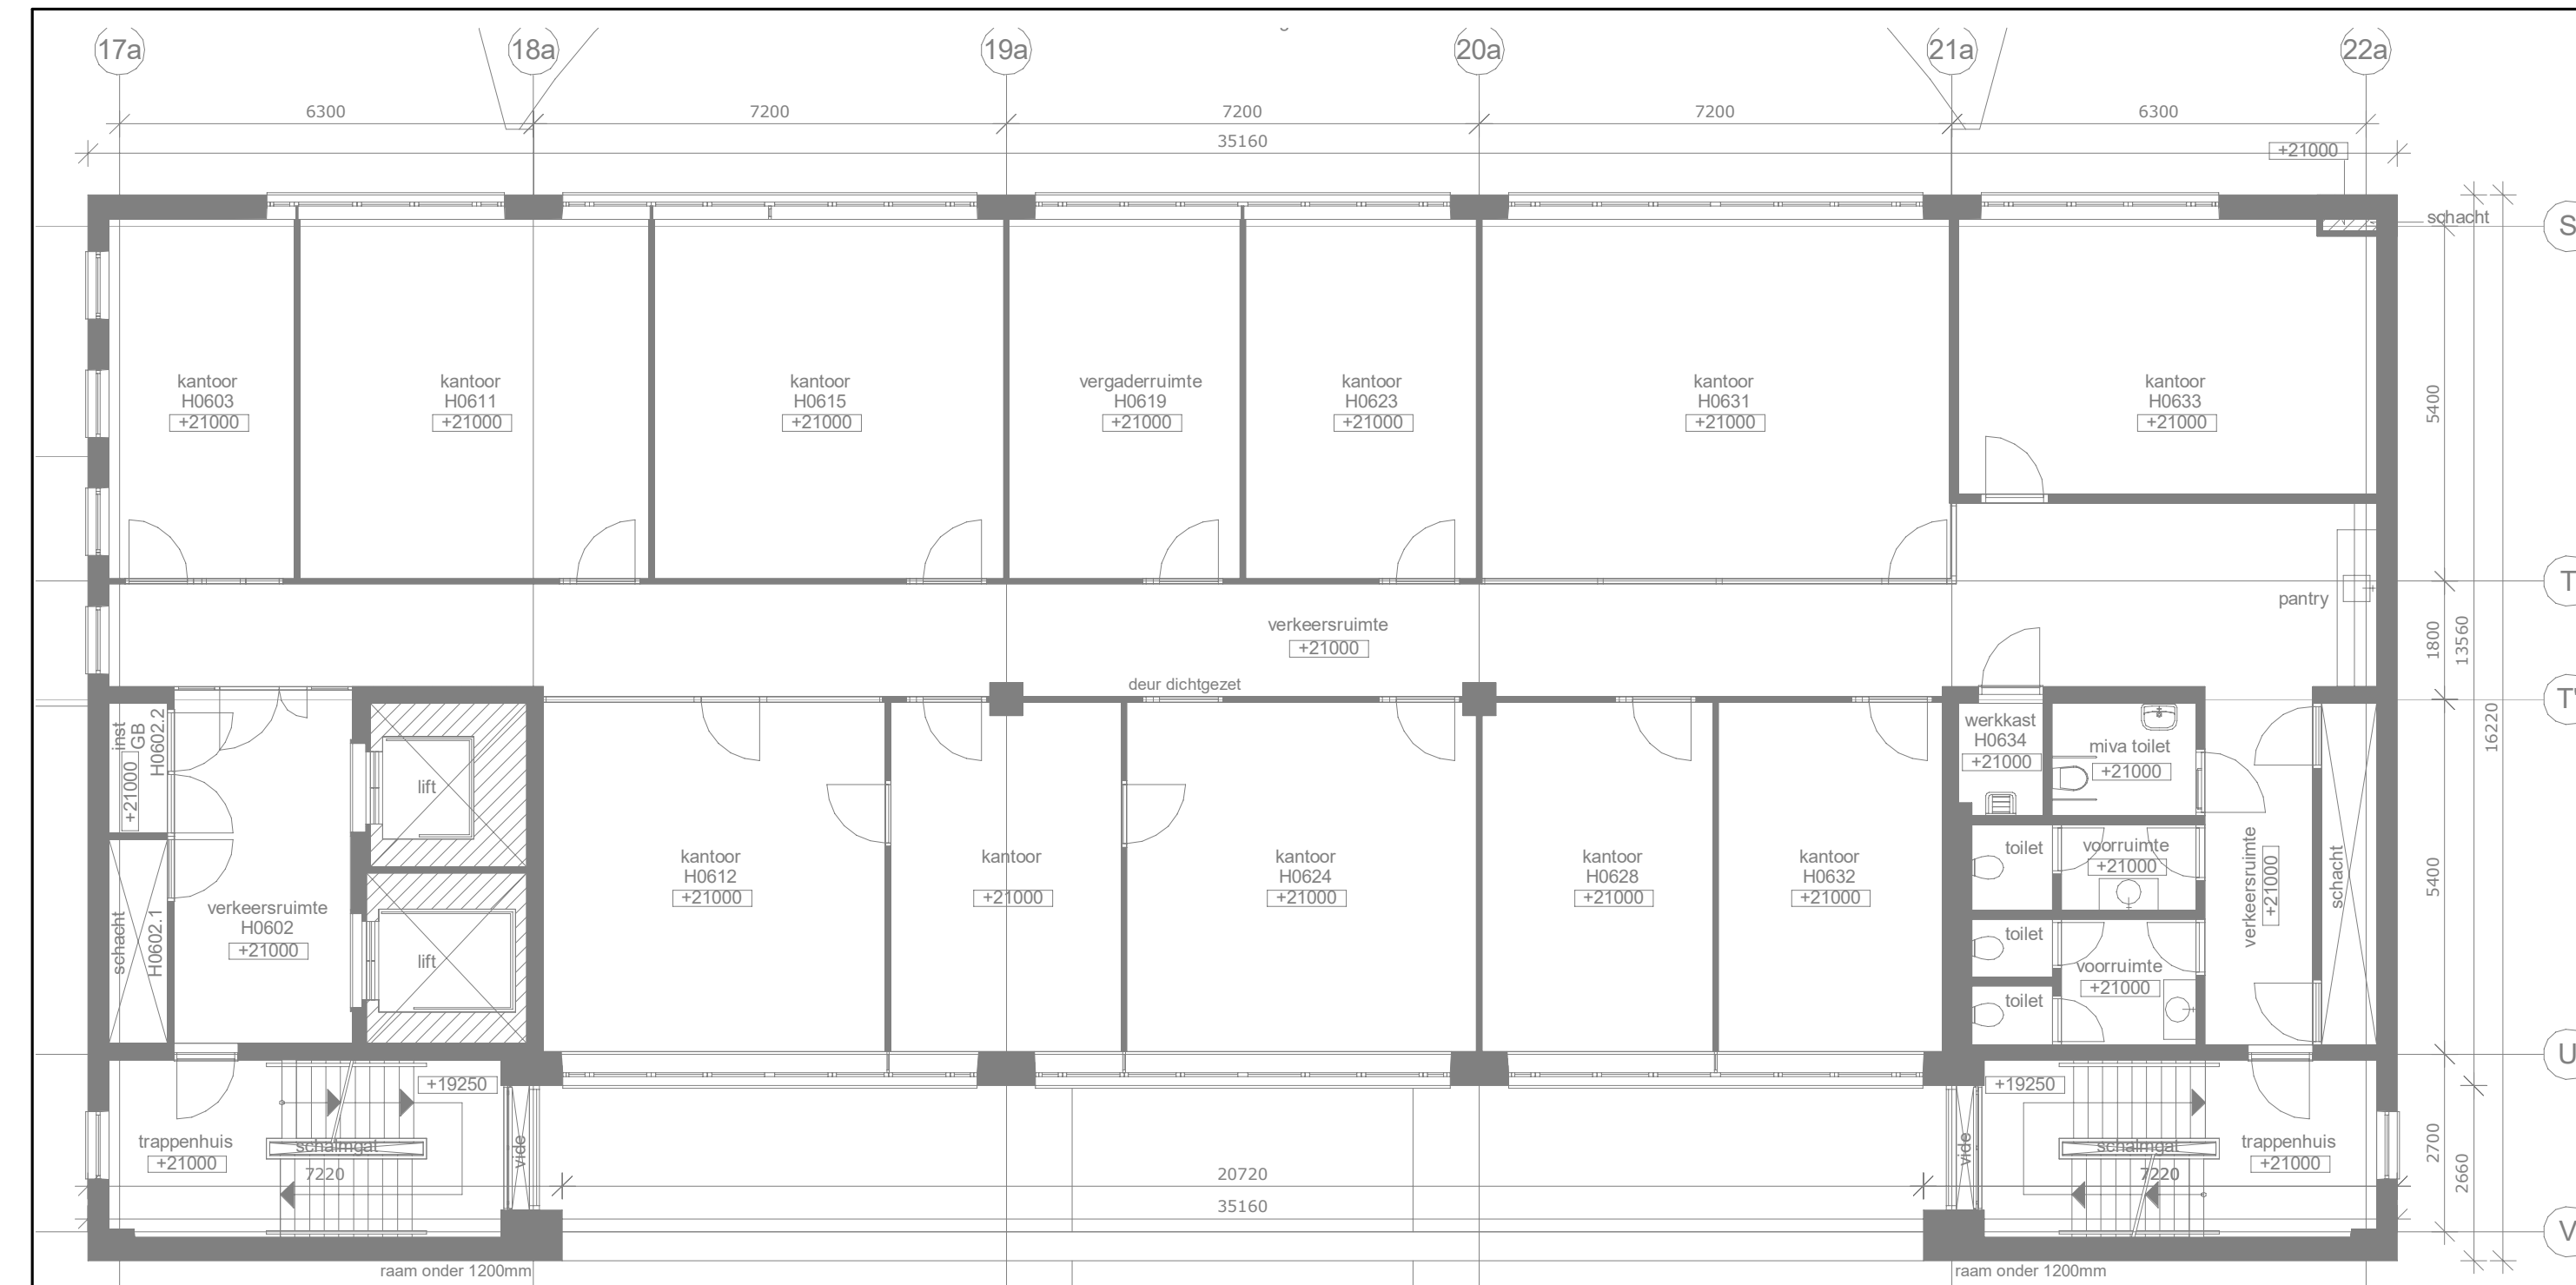


Witteveen + Bos
 Opdrachtgever
Rijksvastgoedbedrijf
 Project
Herhuisvesting LP en FP OM Rotterdam
 Onderdeel
Bestaand
6e verdieping

Status	Concept	Getekend	L. Vleeshouwer		
Datum	30-05-2022	Gecontroleerd	S. Laurens		
Formaat	Schaal	Goedgekeurd	I. Bolier		
A3	1:100	Projectcode	Tekeningnummer	Bladnummer	
		131083	B-P-05	5/19	

Witteveen + Bos Raadgevende ingenieurs B.V. | Deventer
 Leeuwenbrug 8 | Postbus 233 | 7400 AE Deventer | +31 (0)570 69 79 11 | www.witteveenbos.com | KvK 38020751

Model Locatie G:\VAKAPP\BIM\Revit\2 Template\0 Template\2020

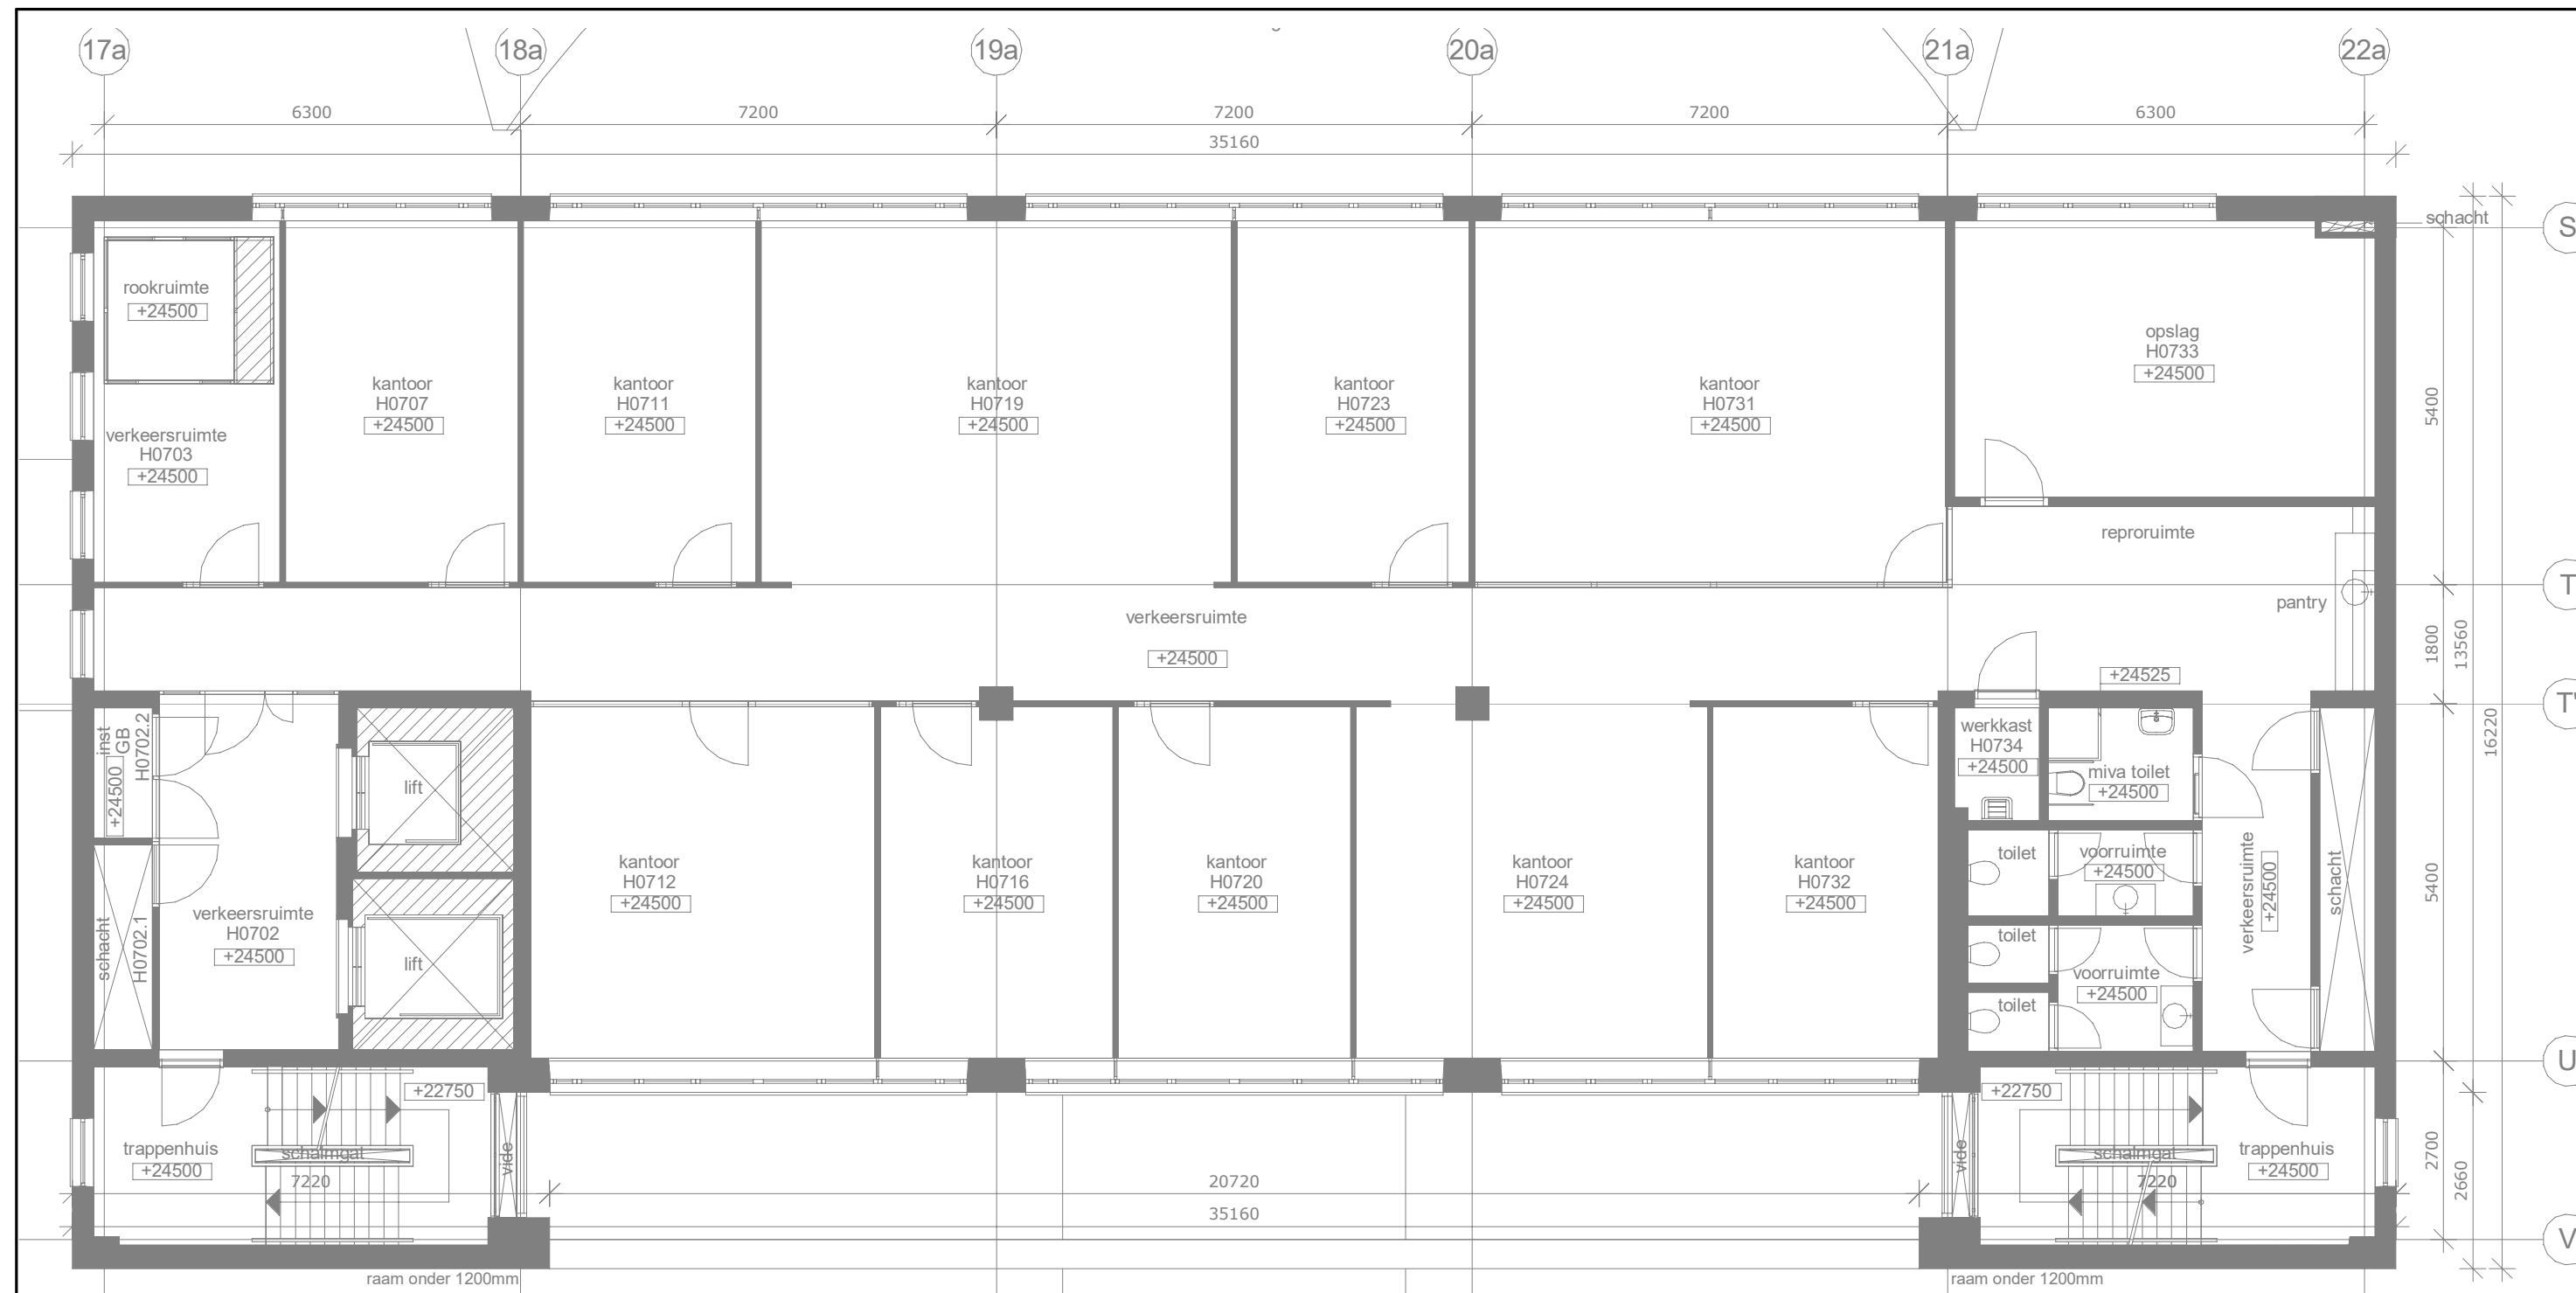


Opdrachtgever
Rijksvastgoedbedrijf
 Project
Herhuisvesting LP en FP OM Rotterdam
 Onderdeel
Bestaand
7e verdieping

Status	Concept	Getekend	L. Vleeshouwer	
Datum	30-05-2022	Gecontroleerd	S. Laurens	
		Goedgekeurd	I. Bolier	
Formaat	Schaal	Projectcode	Tekeningnummer	Bladnummer
A3	1:100	131083	B-P-06	6/19

Witteveen+Bos Raadgevende ingenieurs B.V. | Deventer
 Leeuwenbrug 8 | Postbus 233 | 7400 AE Deventer | +31 (0)570 69 79 11 | www.witteveenbos.com | KvK 38020751

Model Locatie: G:\VAKAPP\BIM\Revit\2_Template\0_Template\2020

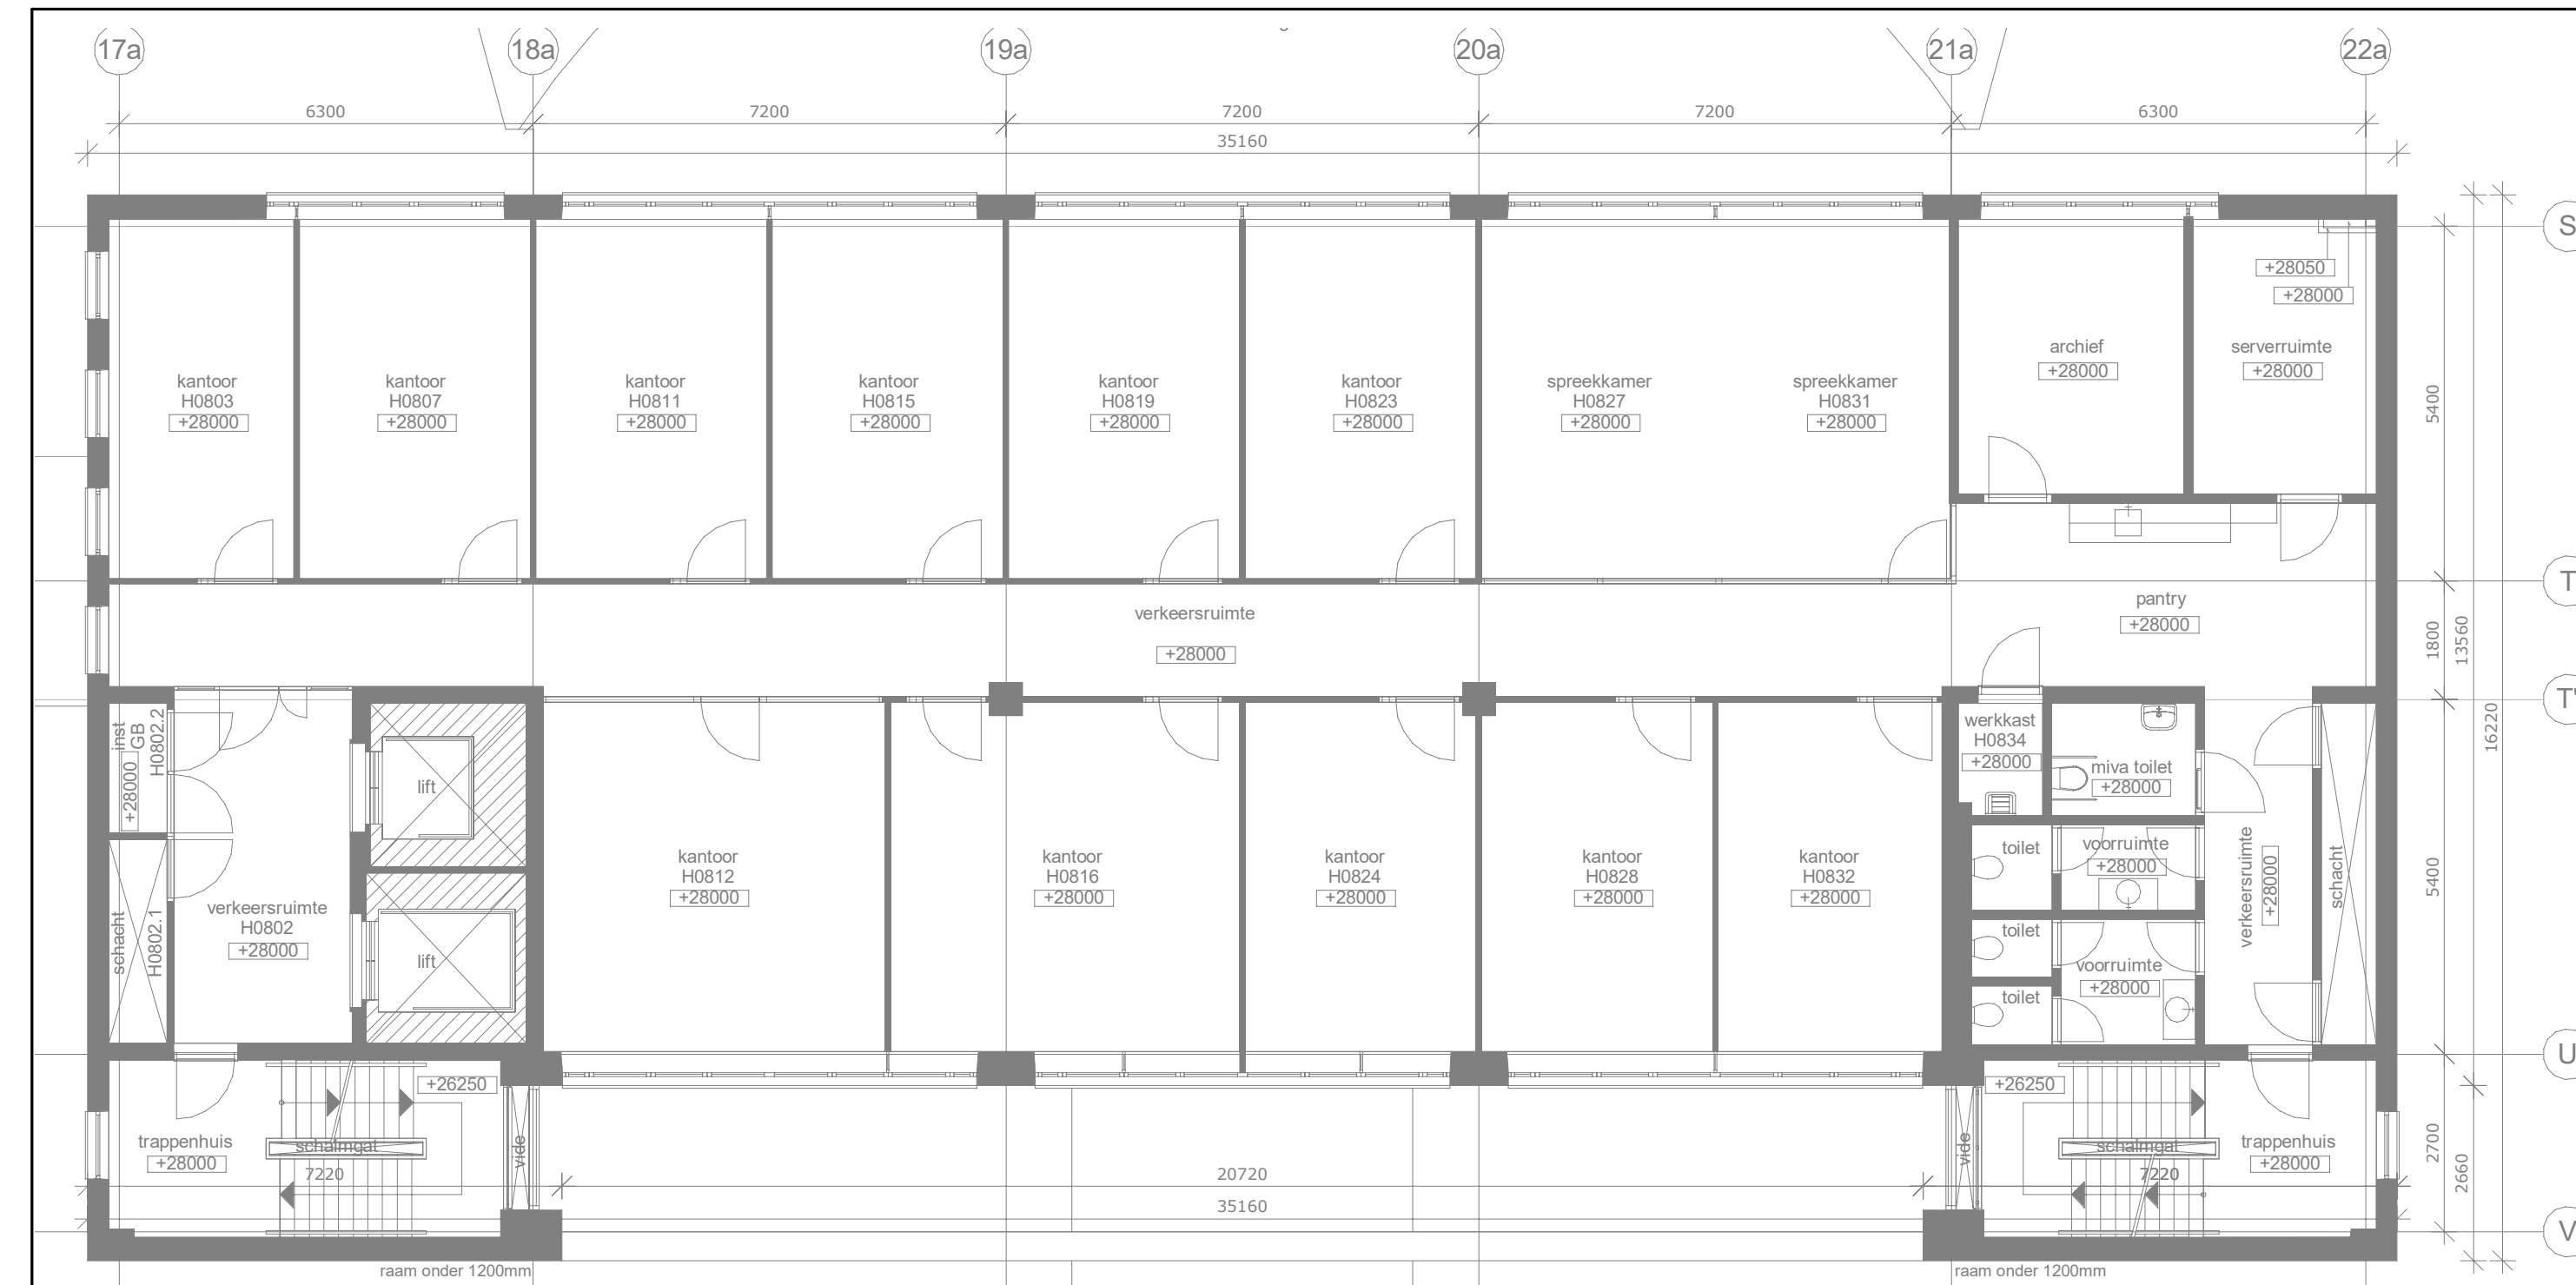


Opdrachtgever
Rijksvastgoedbedrijf
 Project
Herhuisvesting LP en FP OM Rotterdam
 Onderdeel
Bestaand
8e verdieping

Status	Concept	Getekend	L. Vleeshouwer	
Datum	30-05-2022	Gecontroleerd	S. Laurens	
		Goedgekeurd	I. Bolier	
Formaat	Schaal	Projectcode	Tekeningnummer	Bladnummer
A3	1:100	131083	B-P-07	7/19

Witteveen+Bos Raadgevende ingenieurs B.V. | Deventer
 Leeuwenbrug 8 | Postbus 233 | 7400 AE Deventer | +31 (0)570 69 79 11 | www.witteveenbos.com | KvK 38020751

Model Locatie: G:\VAKAPP\BIM\Revit\2_Template\0_Template\2020

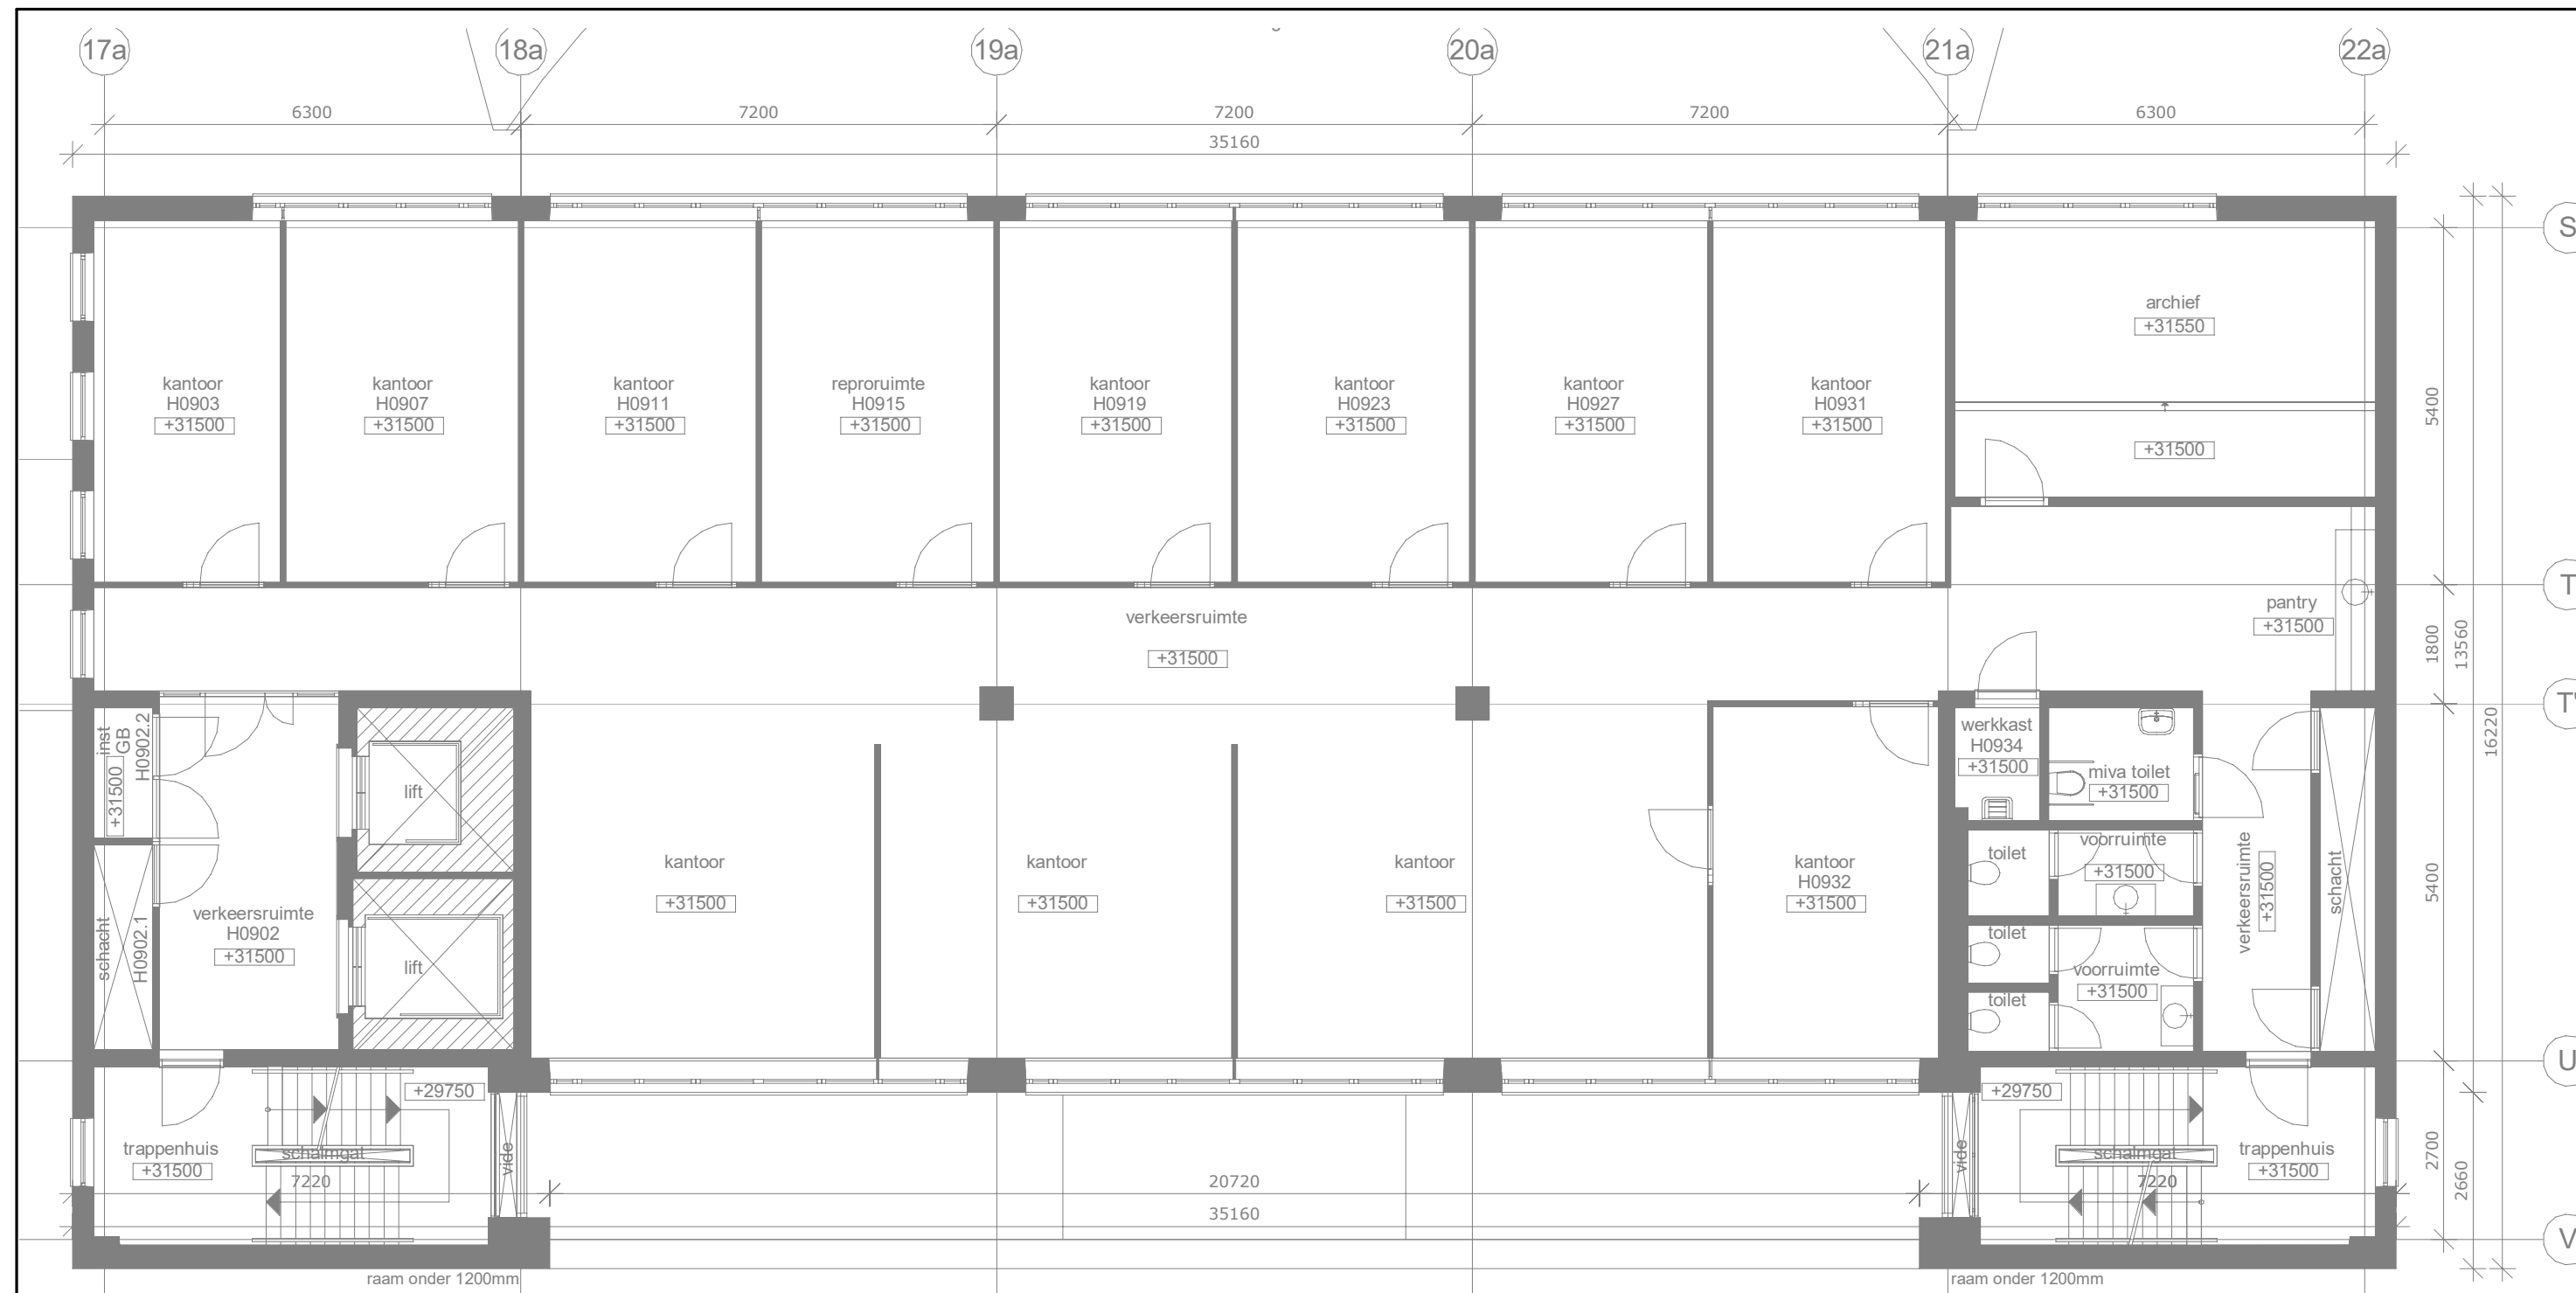


Witteveen+Bos
 Opdrachtgever
Rijksvastgoedbedrijf
 Project
Herhuisvesting LP en FP OM Rotterdam
 Onderdeel
Bestaand
9e verdieping

Status	Concept	Getekend	L. Vleeshouwer		
Datum	30-05-2022	Gecontroleerd	S. Laurens		
Formaat	Schaal	Goedgekeurd	I. Bolier		
A3	1:100	Projectcode	Tekeningnummer	Bladnummer	
		131083	B-P-08	8/19	

Witteveen+Bos Raadgevende ingenieurs B.V. | Deventer
 Leeuwenbrug 8 | Postbus 233 | 7400 AE Deventer | +31 (0)570 69 79 11 | www.witteveenbos.com | KvK 38020751

Model Locatie G:\VAKAPP\BIM\Revit\2 Template\0 Template\2020

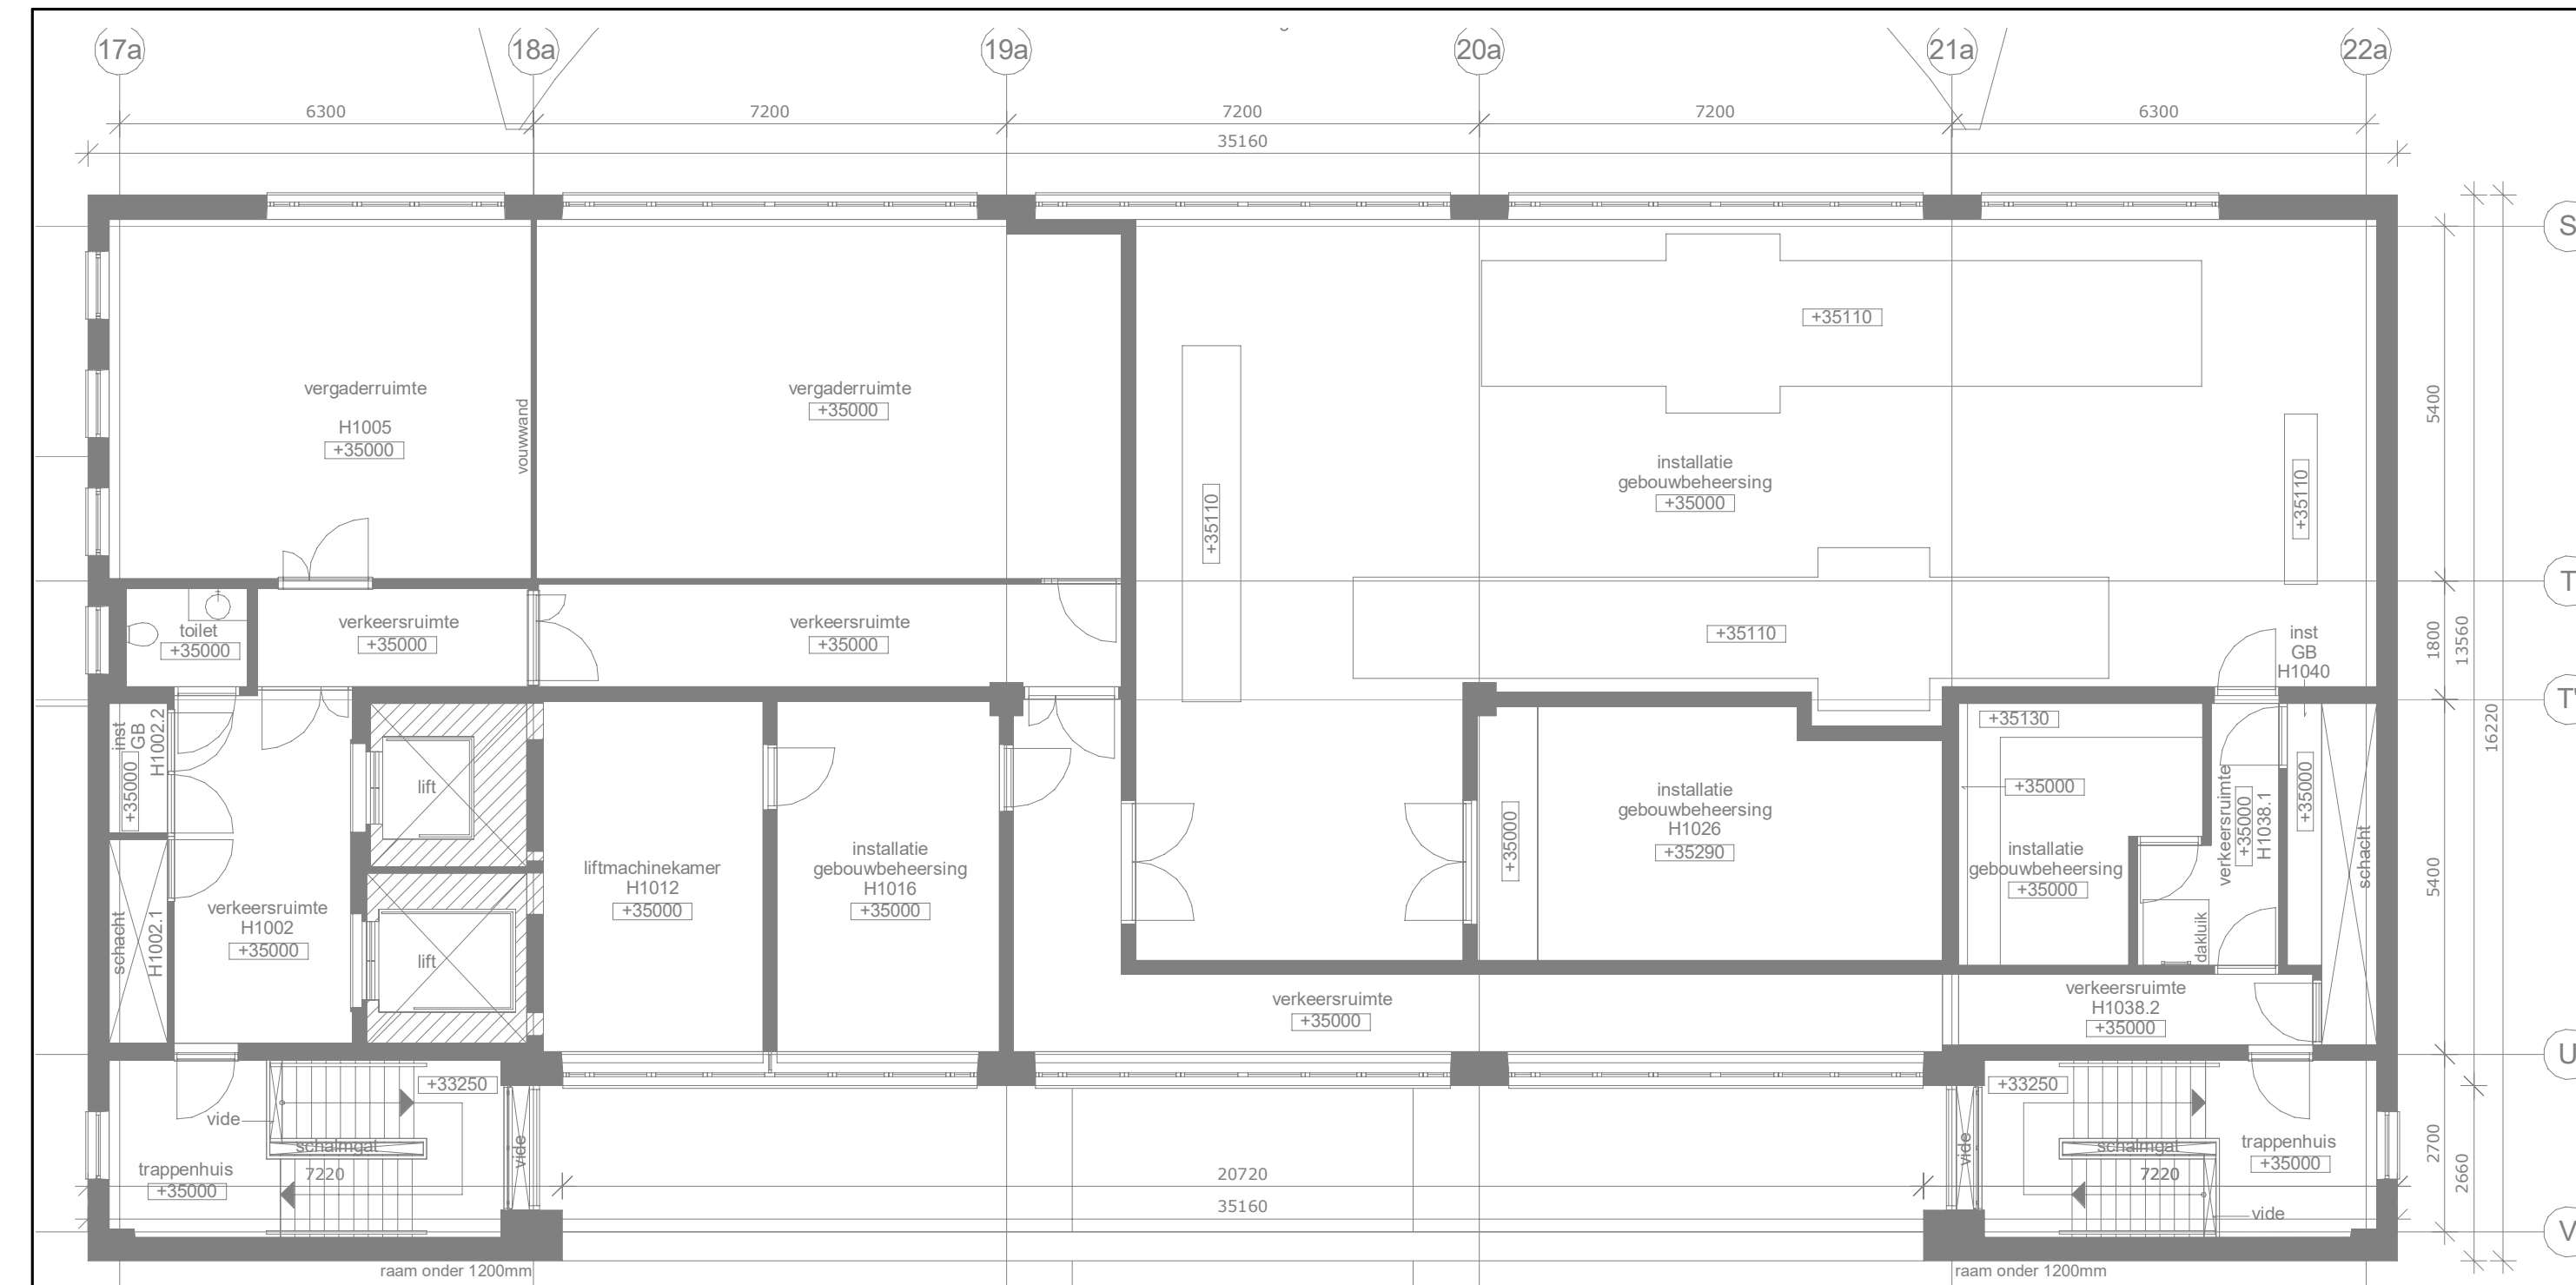

Witteveen+Bos
 Opdrachtgever
Rijksvastgoedbedrijf
 Project
Herhuisvesting LP en FP OM Rotterdam
 Onderdeel
Bestaand
10e verdieping

Status	Concept	Getekend	L. Vleeshouwer		
Datum	30-05-2022	Gecontroleerd	S. Laurens		
Formaat	Schaal	Goedgekeurd	I. Bolier		
A3	1:100	Projectcode	Tekeningnummer	Bladnummer	
		131083	B-P-09	9/19	


Witteveen+Bos Raadgevende ingenieurs B.V. | Deventer
 Leeuwenbrug 8 | Postbus 233 | 7400 AE Deventer | +31 (0)570 69 79 11 | www.witteveenbos.com | KvK 38020751

Model Locatie G:\VAKAPP\BIM\Revit\2 Template\0 Template\2020



Witteveen + Bos
 Opdrachtgever
Rijksvastgoedbedrijf
 Project
Herhuisvesting LP en FP OM Rotterdam
 Onderdeel
Bestaand
Doorsnede

Status **Concept**
 Datum **30-05-2022**
 Formaat **A3** Schaal **1:200**
 Getekend **L. Vleeshouwer**
 Gecontroleerd **S. Laurence**
 Goedgekeurd **I. Bolier**
 Projectcode **131083** Tekeningnummer **D-01** Bladnummer **10/19**
Witteveen + Bos Raadgevende ingenieurs B.V. | Deventer
 Leeuwenbrug 8 | Postbus 233 | 7400 AE Deventer | +31 (0)570 69 79 11 | www.witteveenbos.com | KvK 38020751

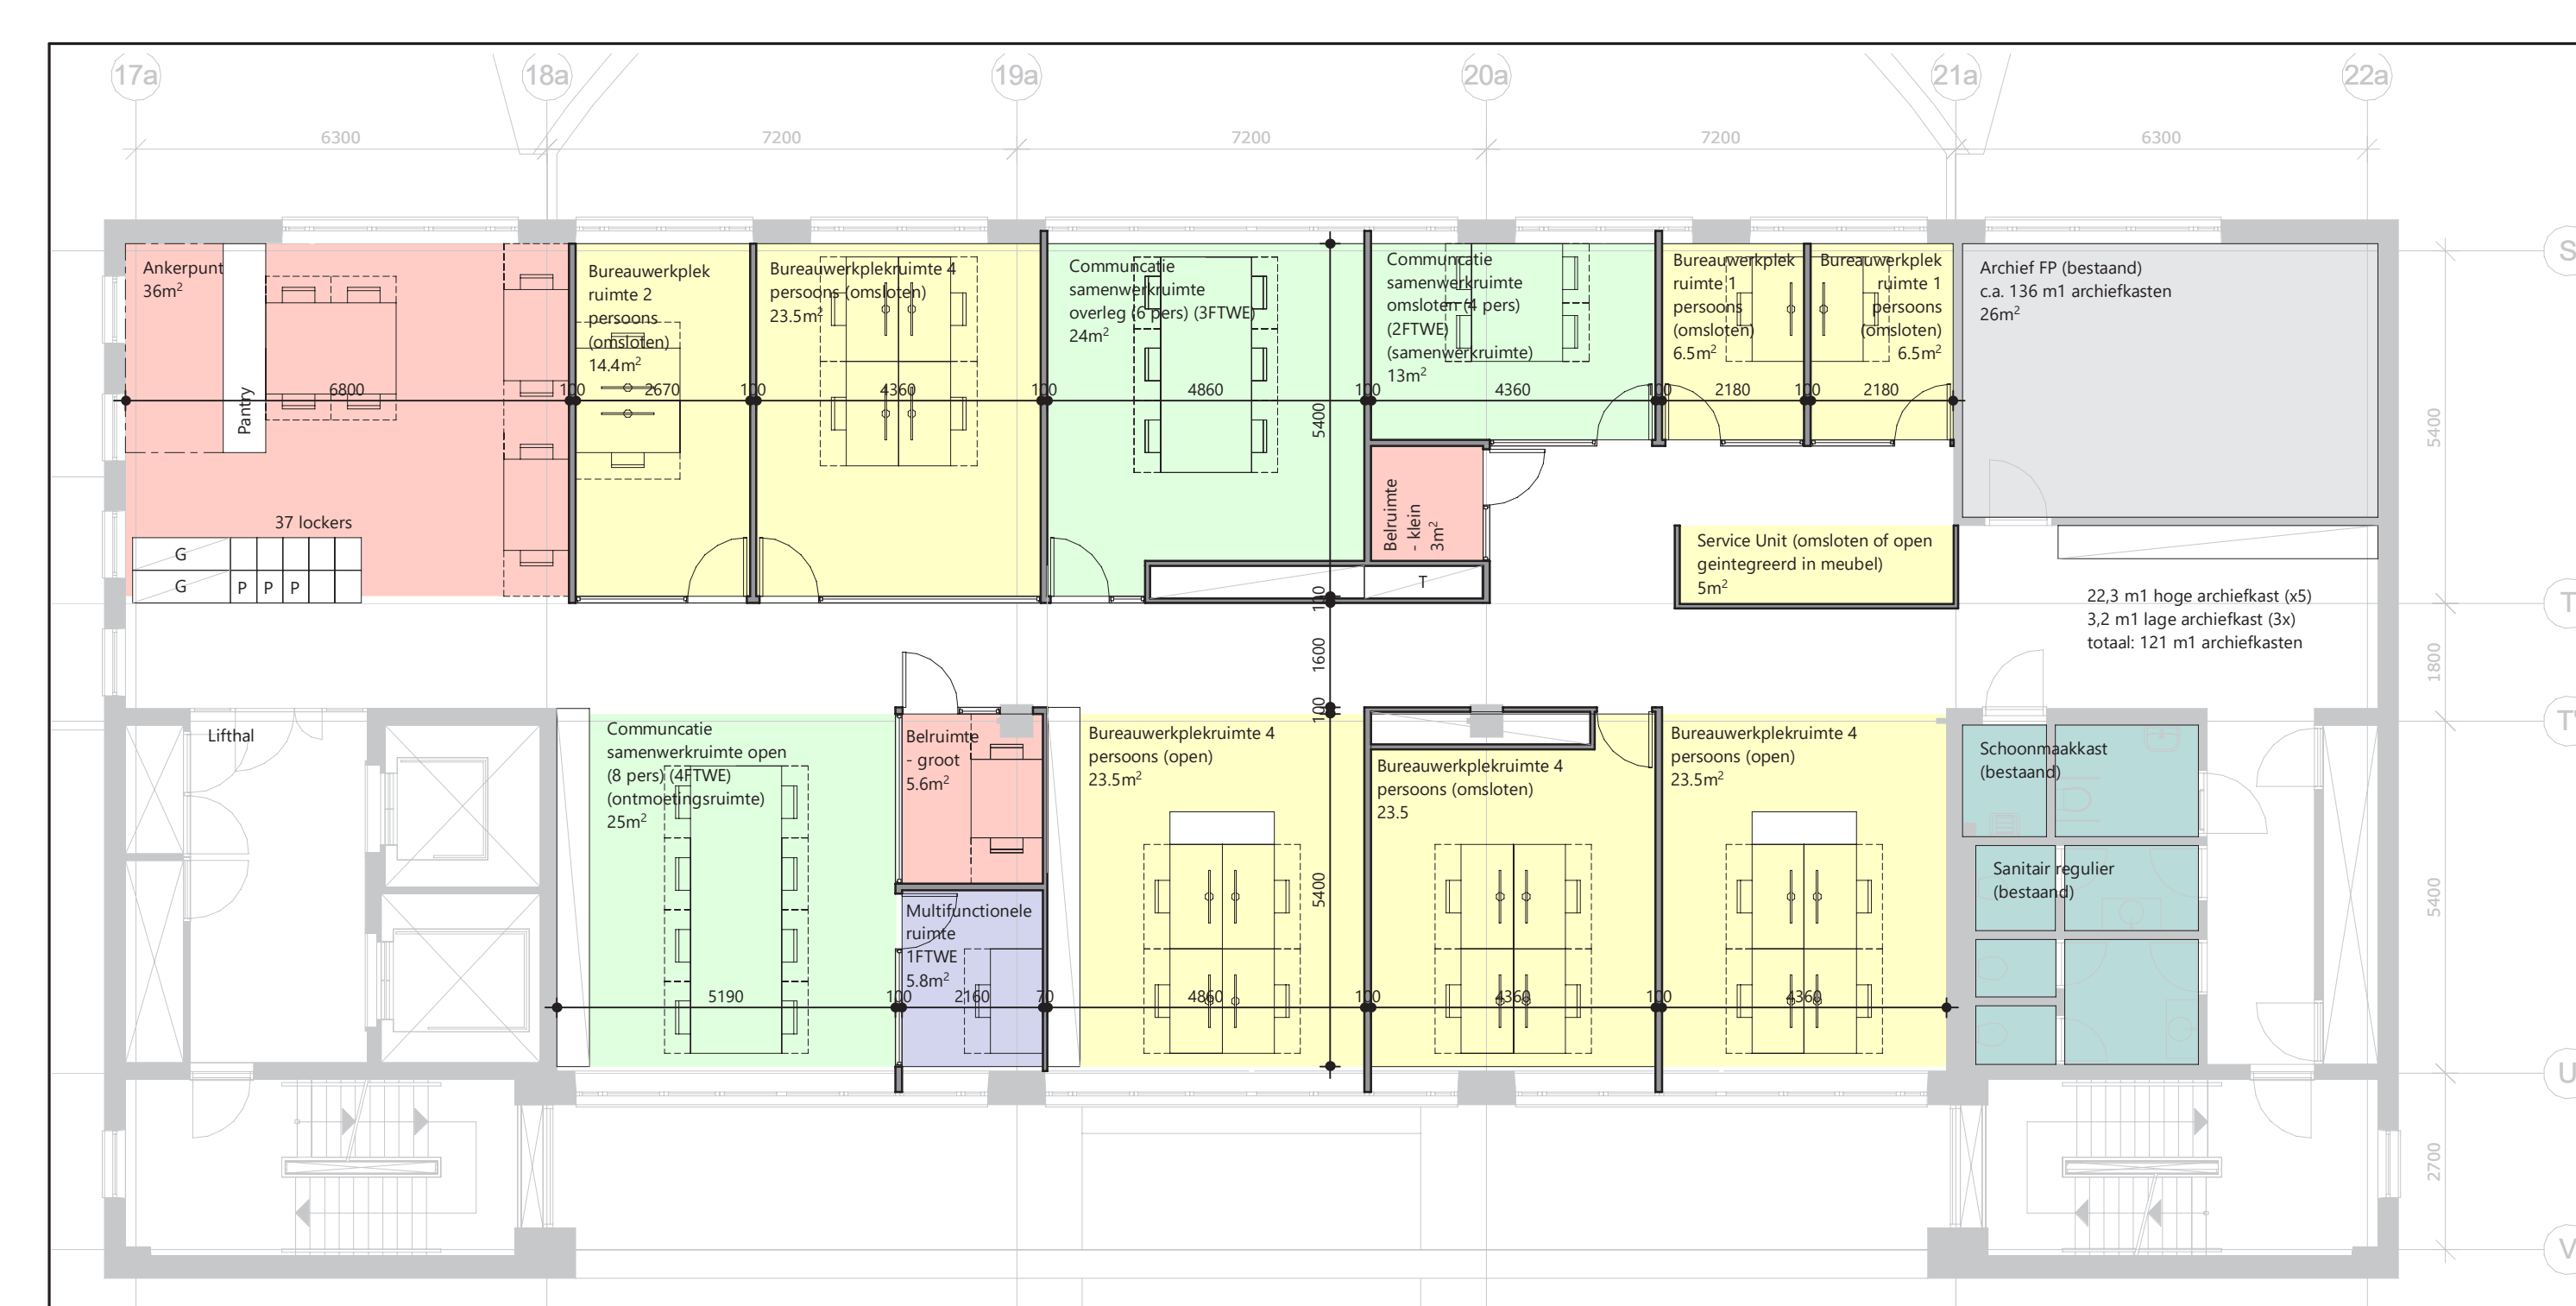


Schoonmaakkast (bestaand)	2m ²	BUREAUWERKPLEKKEN	Multifunctionele ruimte	5.8m ²	COMMUNICATIEWERKPLEKKEN	Com. ruimte open (8 pers)	1x	25m ²	DECENTRALE VOORZIENINGEN	Togakasten	1.8m1	RENVOOI	Persoonlijke lockers	los
Archiefruimte groot (bestaand)	26m ²	Beluimte - klein	3m ²	Com. ruimte omsloten (4 pers)	1x	13m ²	Archiefkasten FP 400 m1	(incl. kasten in archiefruimten)	257m1	Persoonlijke lockers	37st.	Postvoorzieningen	los	
Sanitair regulier (bestaand)	14m ²	Beluimte - groot	5.6m ²	Com. ruimte overleg (6 pers)	1x	24m ²				Postvoorzieningen	3 st	Garderobe	los	
Lifthal	15m ²	Bureauwerkpl. ruimte 1 pers. (omsl.)	2x	6.5	13m ²					Lage kasten	los	Lage kasten	los	
Verkeersruimte (incl. belvoorziening)	86m ²	Bureauwerkpl. ruimte 2 pers. (omsl.)	1x	14m ²						Hoge kasten	los	Hoge kasten	vast	
		Bureauwerkpl. ruimte 4 pers. (omsl.)	2x	23.5	47m ²					Garderobe	vast	Systeemwanden	vast	
		Bureauwerkpl. ruimte 4 pers. (open)	2x	23.5	47m ²					Service unit	5m ²	Glazen wanden		

Witteveen + Bos
 Opdrachtgever
Rijksvastgoedbedrijf
 Project
Herhuisvesting LP en FP OM Rotterdam
 Onderdeel
Schetsontwerp
2e verdieping

Status **Concept**
 Datum **30-05-2022**
 Formaat **A3** Schaal **1:100**
 Getekend **L. Vleeshouwer**
 Gecontroleerd **S. Laurence**
 Goedgekeurd **I. Bolier**
 Projectcode **131083** Tekeningnummer **P-01** Bladnummer **11/19**
Witteveen + Bos Raadgevende ingenieurs B.V. | Deventer
 Leeuwenbrug 8 | Postbus 233 | 7400 AE Deventer | +31 (0)570 69 79 11 | www.witteveenbos.com | KvK 38020751

Model Locatie: G:\VAKAPP\BIM\Revit\2_Template\0_Template\2020

Model Locatie: G:\VAKAPP\BIM\Revit\2_Template\0_Template\2020

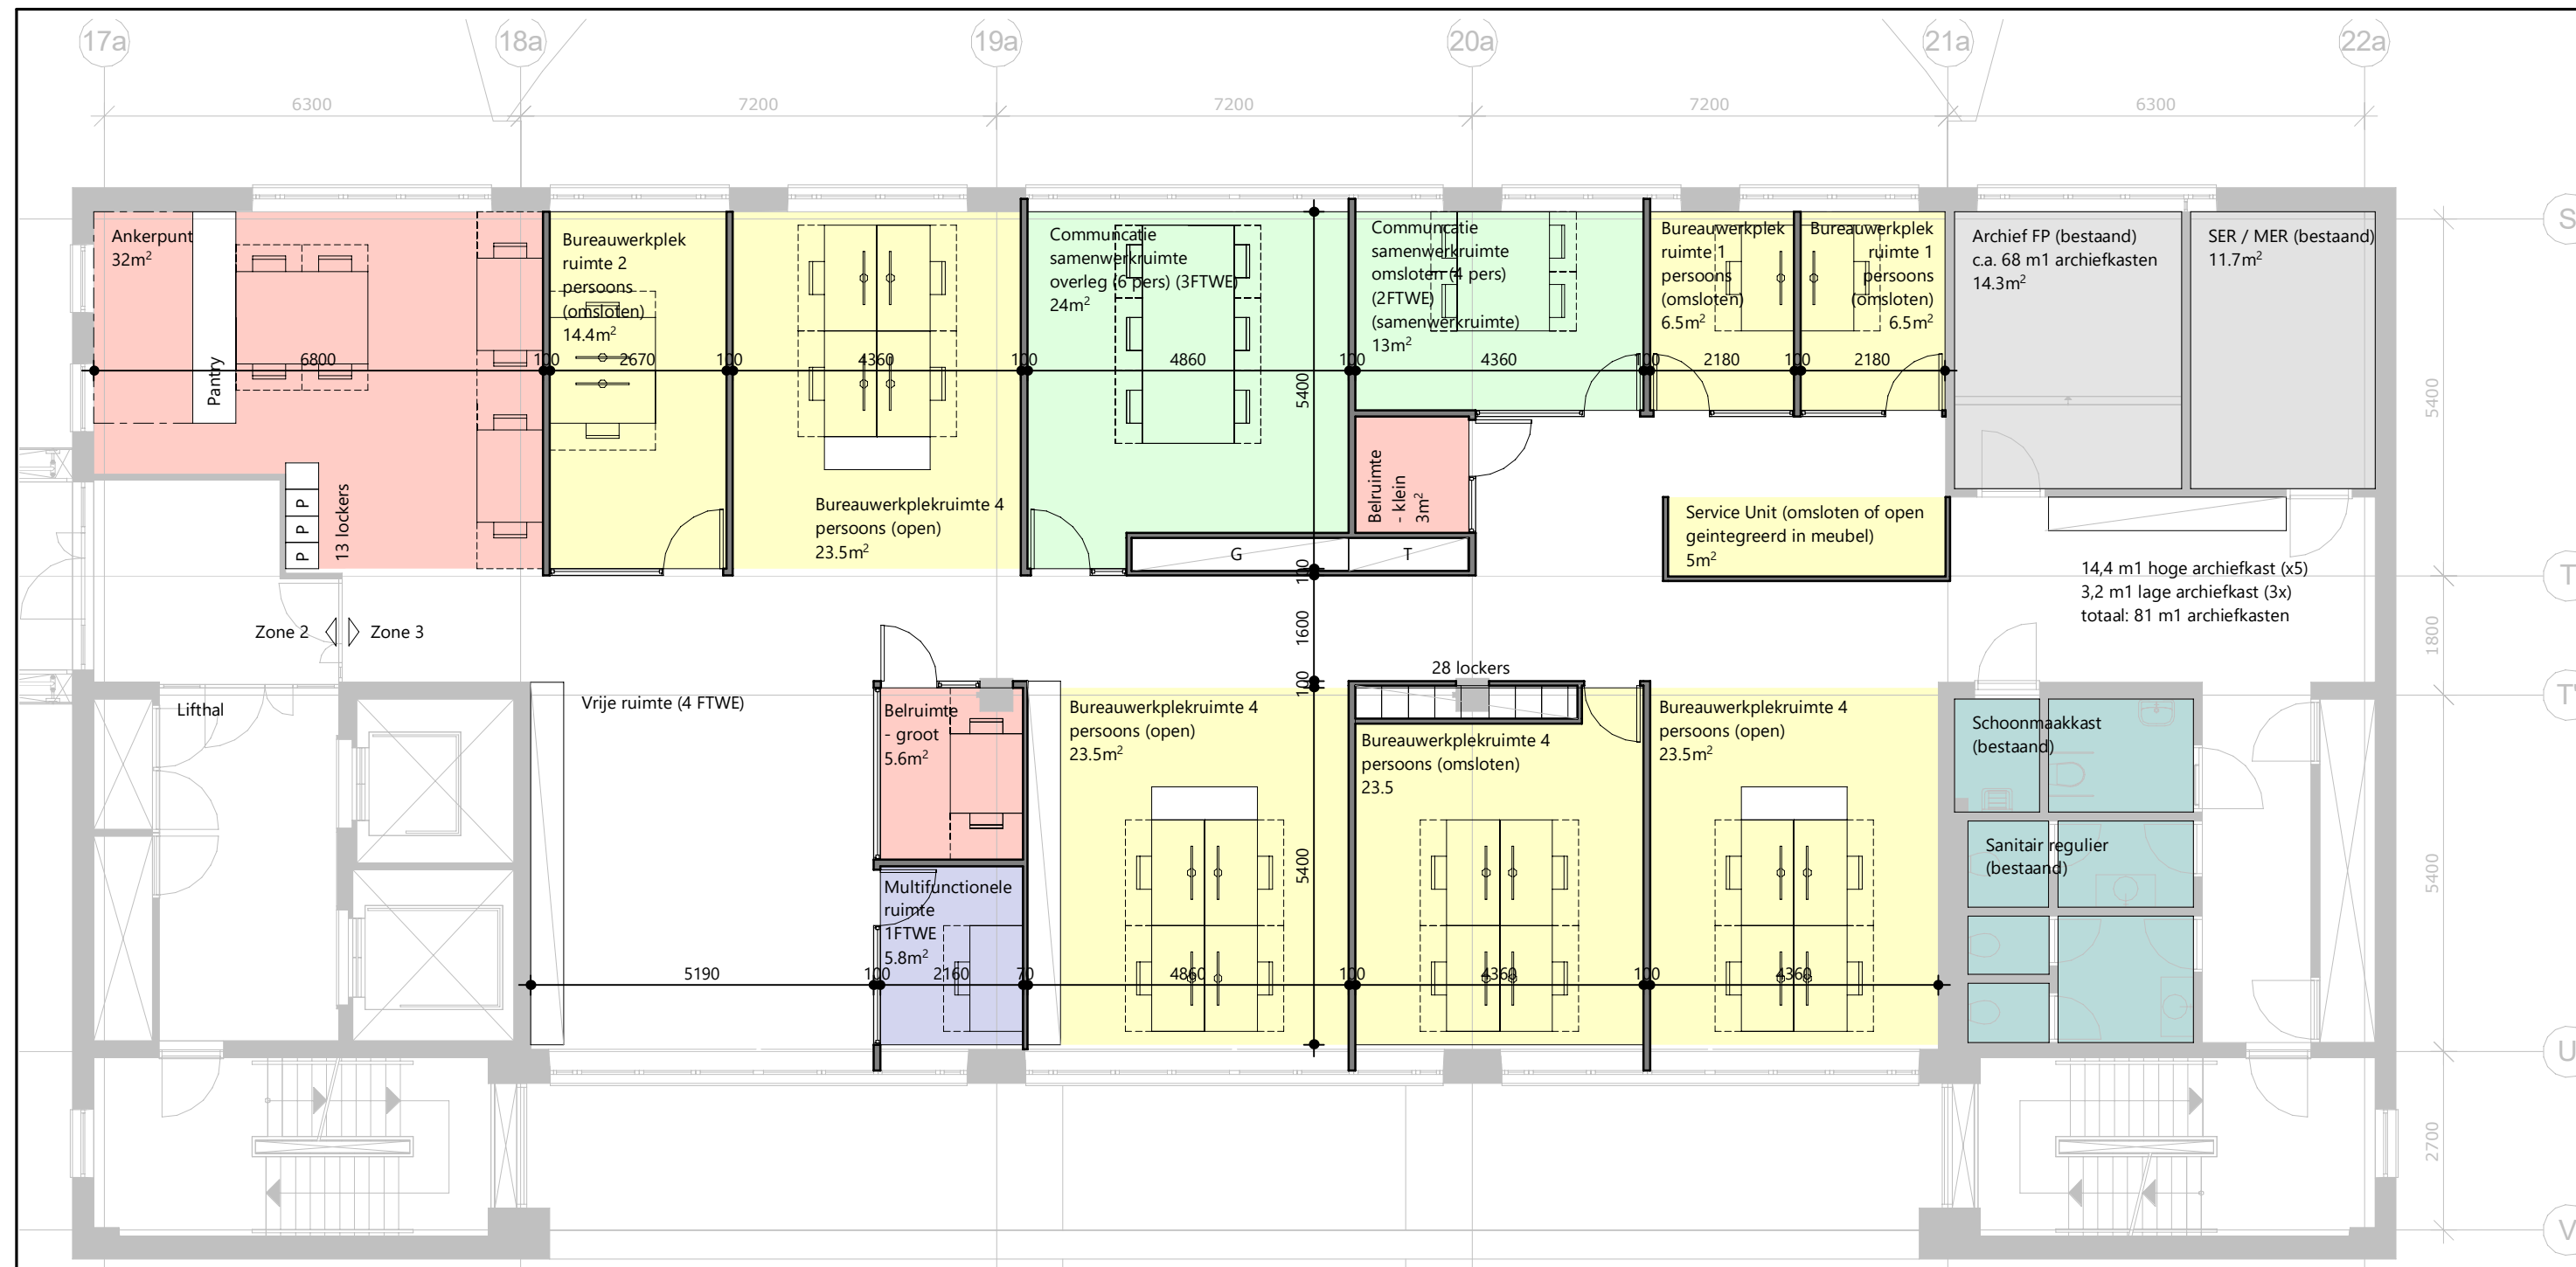

Schoonmaakkast (bestaand)	2m²	BUREAUWERKPLEKKEN	Multifunctionele ruimte	5.8m²	COMMUNICATIEWERKPLEKKEN	Com. ruimte omsloten (4 pers)	1x	13m²	DECENTRALE VOORZIENINGEN	Togakasten	1.8m1	RENVOOI	Persoonlijke lockers los	
SER / MER klein (bestaand)	11.7m²		Vrije ruimte	25m²		Com. ruimte overleg (6 pers)	1x	24m²		Garderobe (gelijk aan aantal medew.)	3m1		Postvoorzieningen los	
Archiefruimte klein (bestaand)	14.3m²									Archiefkasten FP 400 m1	(incl. kasten in archiefruimten)	149m1	Lage kasten los	
Sanitair regulier (bestaand)	14m²		Belruimte - klein	3m²						Persoonlijke lockers		41st.	Hoge kasten los	
Lifthal	15m²		Belruimte - groot	5.6m²						Postvoorzieningen		3 st	Hoge kasten vast	
Verkeersruimte (incl. belvoorziening)	79m²		Bureauwerkplek. ruimte 1 pers. (omsl.)	2x 6.5						Ankerpunt (incl. pantry)		32m²	Garderobe vast	
Toegang loopbrug (sluis 1)	10m²		Bureauwerkplek. ruimte 2 pers. (omsl.)	1x 14m²						Service unit		5m²	Systeemwanden	
			Bureauwerkplek. ruimte 4 pers. (omsl.)	1x 23.5									Glazen wanden	
			Bureauwerkplek. ruimte 4 pers. (open)	3x 23.5										

Opdrachtgever
Rijksvastgoedbedrijf

Project
Herhuisvesting LP en FP OM Rotterdam

Onderdeel
**Schetsontwerp
3e verdieping**

Status **Concept**

Datum **30-05-2022**

Formaat **Schaal**

A3 1:100

Getekend
Gecontroleerd
Goedgekeurd


L. Vleeshouwer
S. Laurensse
I. Bolier

Projectcode
131083

Tekeningnummer
P-02

Bladnummer
12/19

Witteveen+Bos Raadgevende ingenieurs B.V. | Deventer
Leeuwenbrug 8 | Postbus 233 | 7400 AE Deventer | +31 (0)570 69 79 11 | www.witteveenbos.com | KvK 38020751

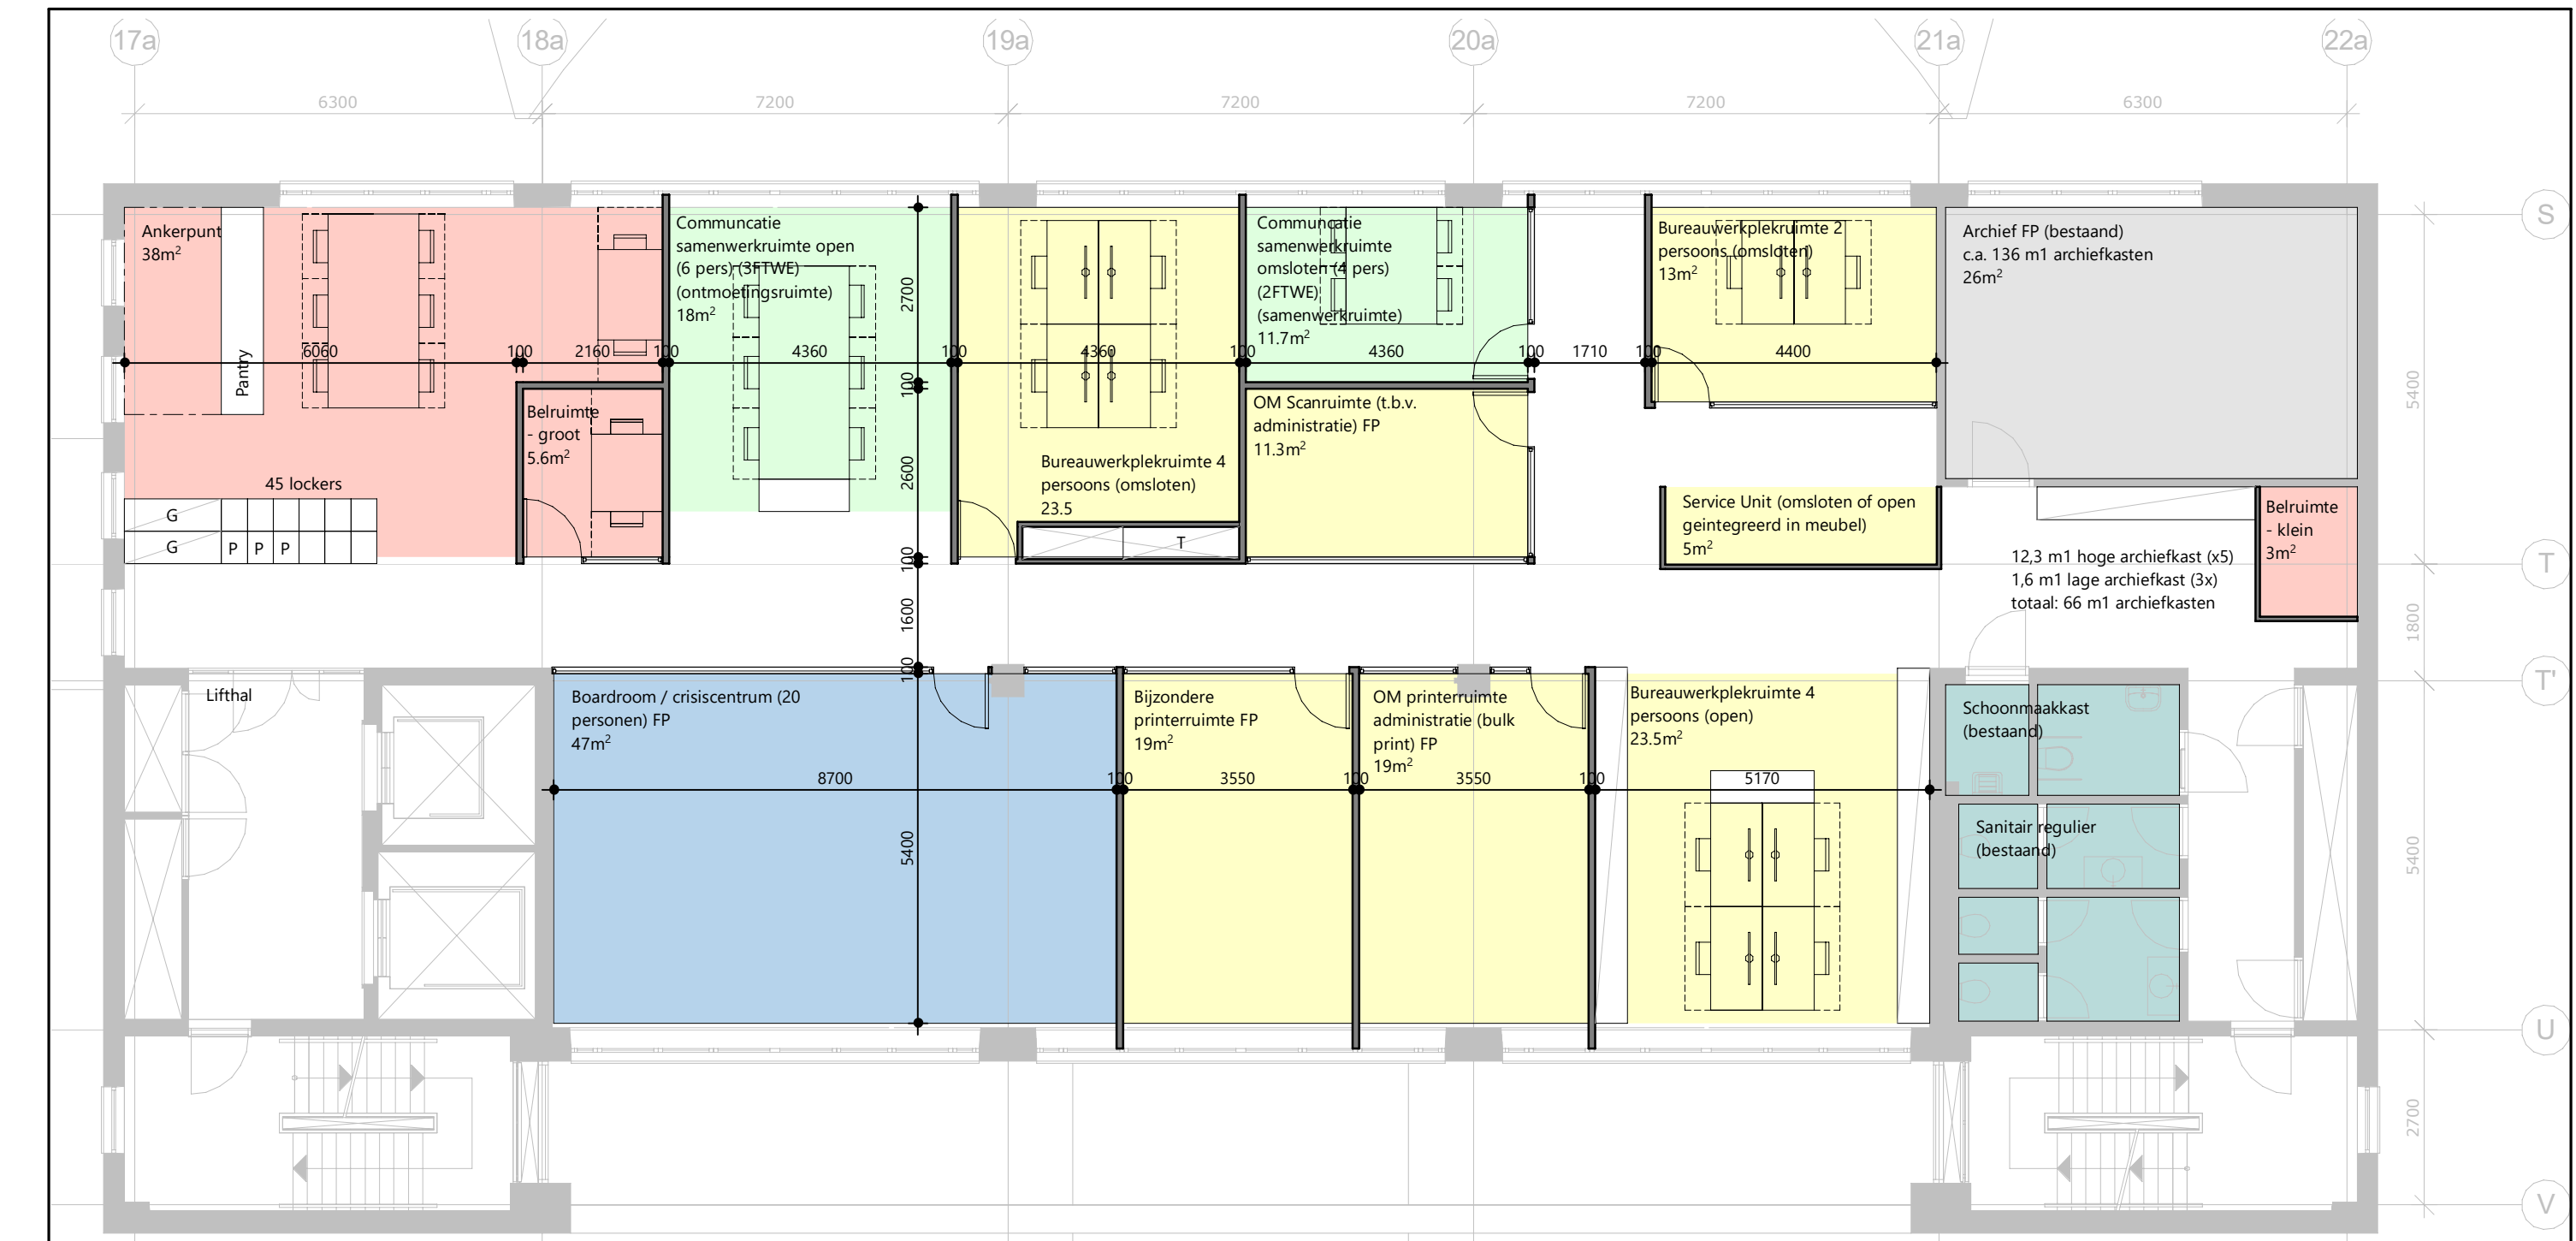

Schoonmaakkast (bestaand)	2m²	BUREAUWERKPLEKKEN	Belruimte - klein	3m²	COMMUNICATIEWERKPLEKKEN	Com. ruimte omsloten (4 pers)	1x	11.7m²	DECENTRALE VOORZIENINGEN	Togakasten	1.8m1	RENVOOI	Persoonlijke lockers los	
Archiefruimte groot (bestaand)	26m²		Belruimte - groot	5.6m²		Com. ruimte open (6 pers)	1x	18m²		Garderobe (gelijk aan aantal medew.)	3m1		Postvoorzieningen los	
Sanitair regulier (bestaand)	14m²		Bureauwerkplek. ruimte 2 pers. (omsl.)	1x 14m²						Archiefkasten FP 400 m1	(incl. kasten in archiefruimten)	202m1	Lage kasten los	
Lifthal	15m²		Bureauwerkplek. ruimte 4 pers. (omsl.)	1x 23.5m²						Persoonlijke lockers		45st.	Hoge kasten los	
Verkeersruimte (incl. belvoorziening)	88m²		Bureauwerkplek. ruimte 4 pers. (open)	1x 23.5m²						Postvoorzieningen		3 st	Hoge kasten vast	
										Ankerpunt (incl. pantry)		38m²	Garderobe vast	
										Service unit		5m²	Systeemwanden	
													Glazen wanden	

Opdrachtgever
Rijksvastgoedbedrijf

Project
Herhuisvesting LP en FP OM Rotterdam

Onderdeel
**Schetsontwerp
4e verdieping**

Status **Concept**

Datum **30-05-2022**

Formaat **Schaal**

A3 1:100

Getekend
Gecontroleerd
Goedgekeurd

L. Vleeshouwer
S. Laurensse
I. Bolier

Projectcode
131083


Tekeningnummer
P-03

Bladnummer
13/19

Witteveen+Bos Raadgevende ingenieurs B.V. | Deventer
Leeuwenbrug 8 | Postbus 233 | 7400 AE Deventer | +31 (0)570 69 79 11 | www.witteveenbos.com | KvK 38020751

Model Locatie G:\VAKAPP\BIM\Revit\2_Template\0_Template\2020

Model Locatie G:\VAKAPP\BIM\Revit\2_Template\0_Template\2020

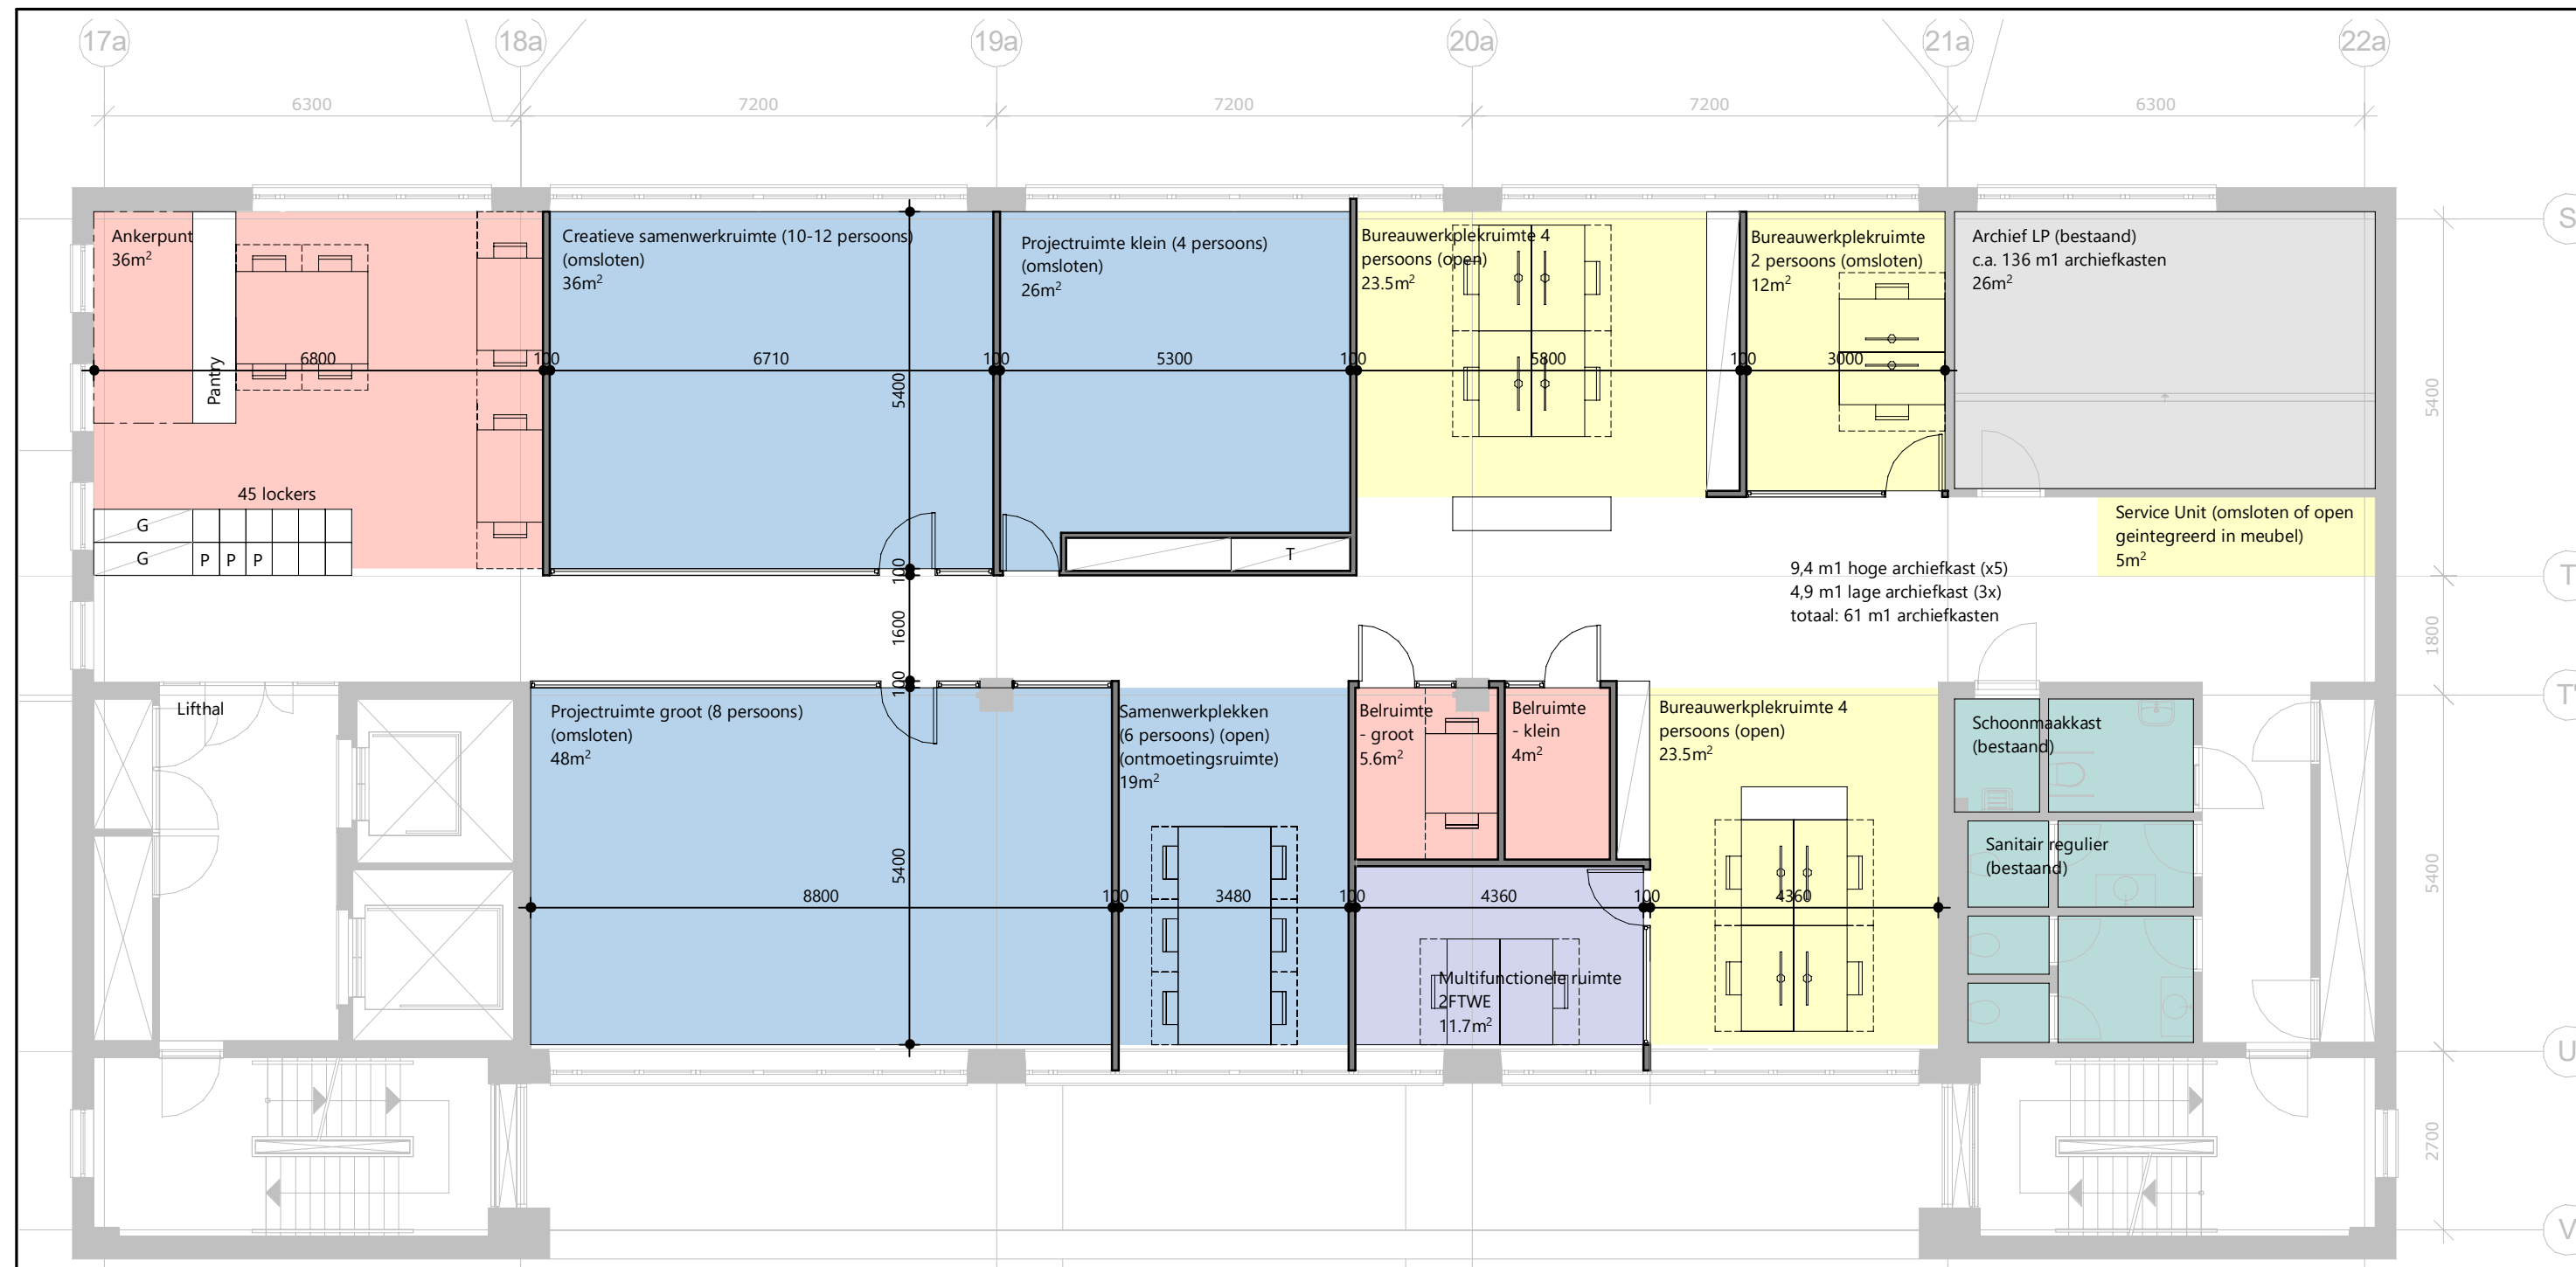

Schoonmaakkast (bestaand)	2m ²	BUREAUWERKPLEKKEN	Multifunctionele ruimte	11.7m ²	UITWISSELGEBIED	Projectruimte klein (4 persoons) (omsl.)	26m ²	DECENTRALE VOORZIENINGEN	Togkasten	1.8m1	RENVOOI	Persoonlijke lockers los	
Archiefruimte groot (bestaand)	26m ²	Belruimte - klein	4m ²	Projectruimte groot (8 persoons) (omsloten)	48m ²	Samenwerkplekken (6 persoons) (open)	19m ²	Garderobe (gelijk aan aantal medew.)	los	3m1	Postvoorzieningen los		
Sanitair regulier (bestaand)	14m ²	Belruimte - groot	5.6m ²	Projectruimte groot (8 persoons)	48m ²	Archiefruimte groot (8 persoons)	48m ²	Lage kasten	los	61m1	Garderobe los		
Lifthal	15m ²	Bureauwerkpl. ruimte 2 pers. (omsl.)	1x 12m ²	Archiefruimte klein (4 persoons) (omsloten)	26m ²	Archiefruimte LP 1600 m1	36m ²	Lage kasten los	los	136m1	Hoge kasten los		
Verkeersruimte (incl. belvoorziening)	79m ²	Bureauwerkpl. ruimte 4 pers. (open)	2x 23.5 47m ²	Creatieve samenwerkingruimte (10-12 pers.)	36m ²	(kasten in archiefruimten)		Hoge kasten vast	los	45st.	Hoge kasten vast		
						Postvoorzieningen	3 st	Garderobe vast	3 st	3 st	Garderobe vast		
						Ankerpunt (incl. pantry)	36m ²	Systeemwanden	36m ²	3 st	Systeemwanden		
						Service unit	5m ²	Glazen wanden	5m ²	3 st	Glazen wanden		


Witteveen + Bos Opdrachtgever: **Rijksvastgoedbedrijf**
 Project: **Herhuisvesting LP en FP OM Rotterdam**
 Onderdeel: **Schetsontwerp 5e verdieping**

Status: **Concept**
 Datum: **30-05-2022**
 Formaat: **A3** Schaal: **1:100**

Getekend: **L. Vleeshouwer**
 Gecontroleerd: **S. Laurensse**
 Goedgekeurd: **I. Bolier**

Projectcode: **131083** Tekeningnummer: **P-04** Bladnummer: **14/19**

Witteveen + Bos Raadgevende ingenieurs B.V. | Deventer
 Leeuwenbrug 8 | Postbus 233 | 7400 AE Deventer | +31 (0)570 69 79 11 | www.witteveenbos.com | KvK 38020751

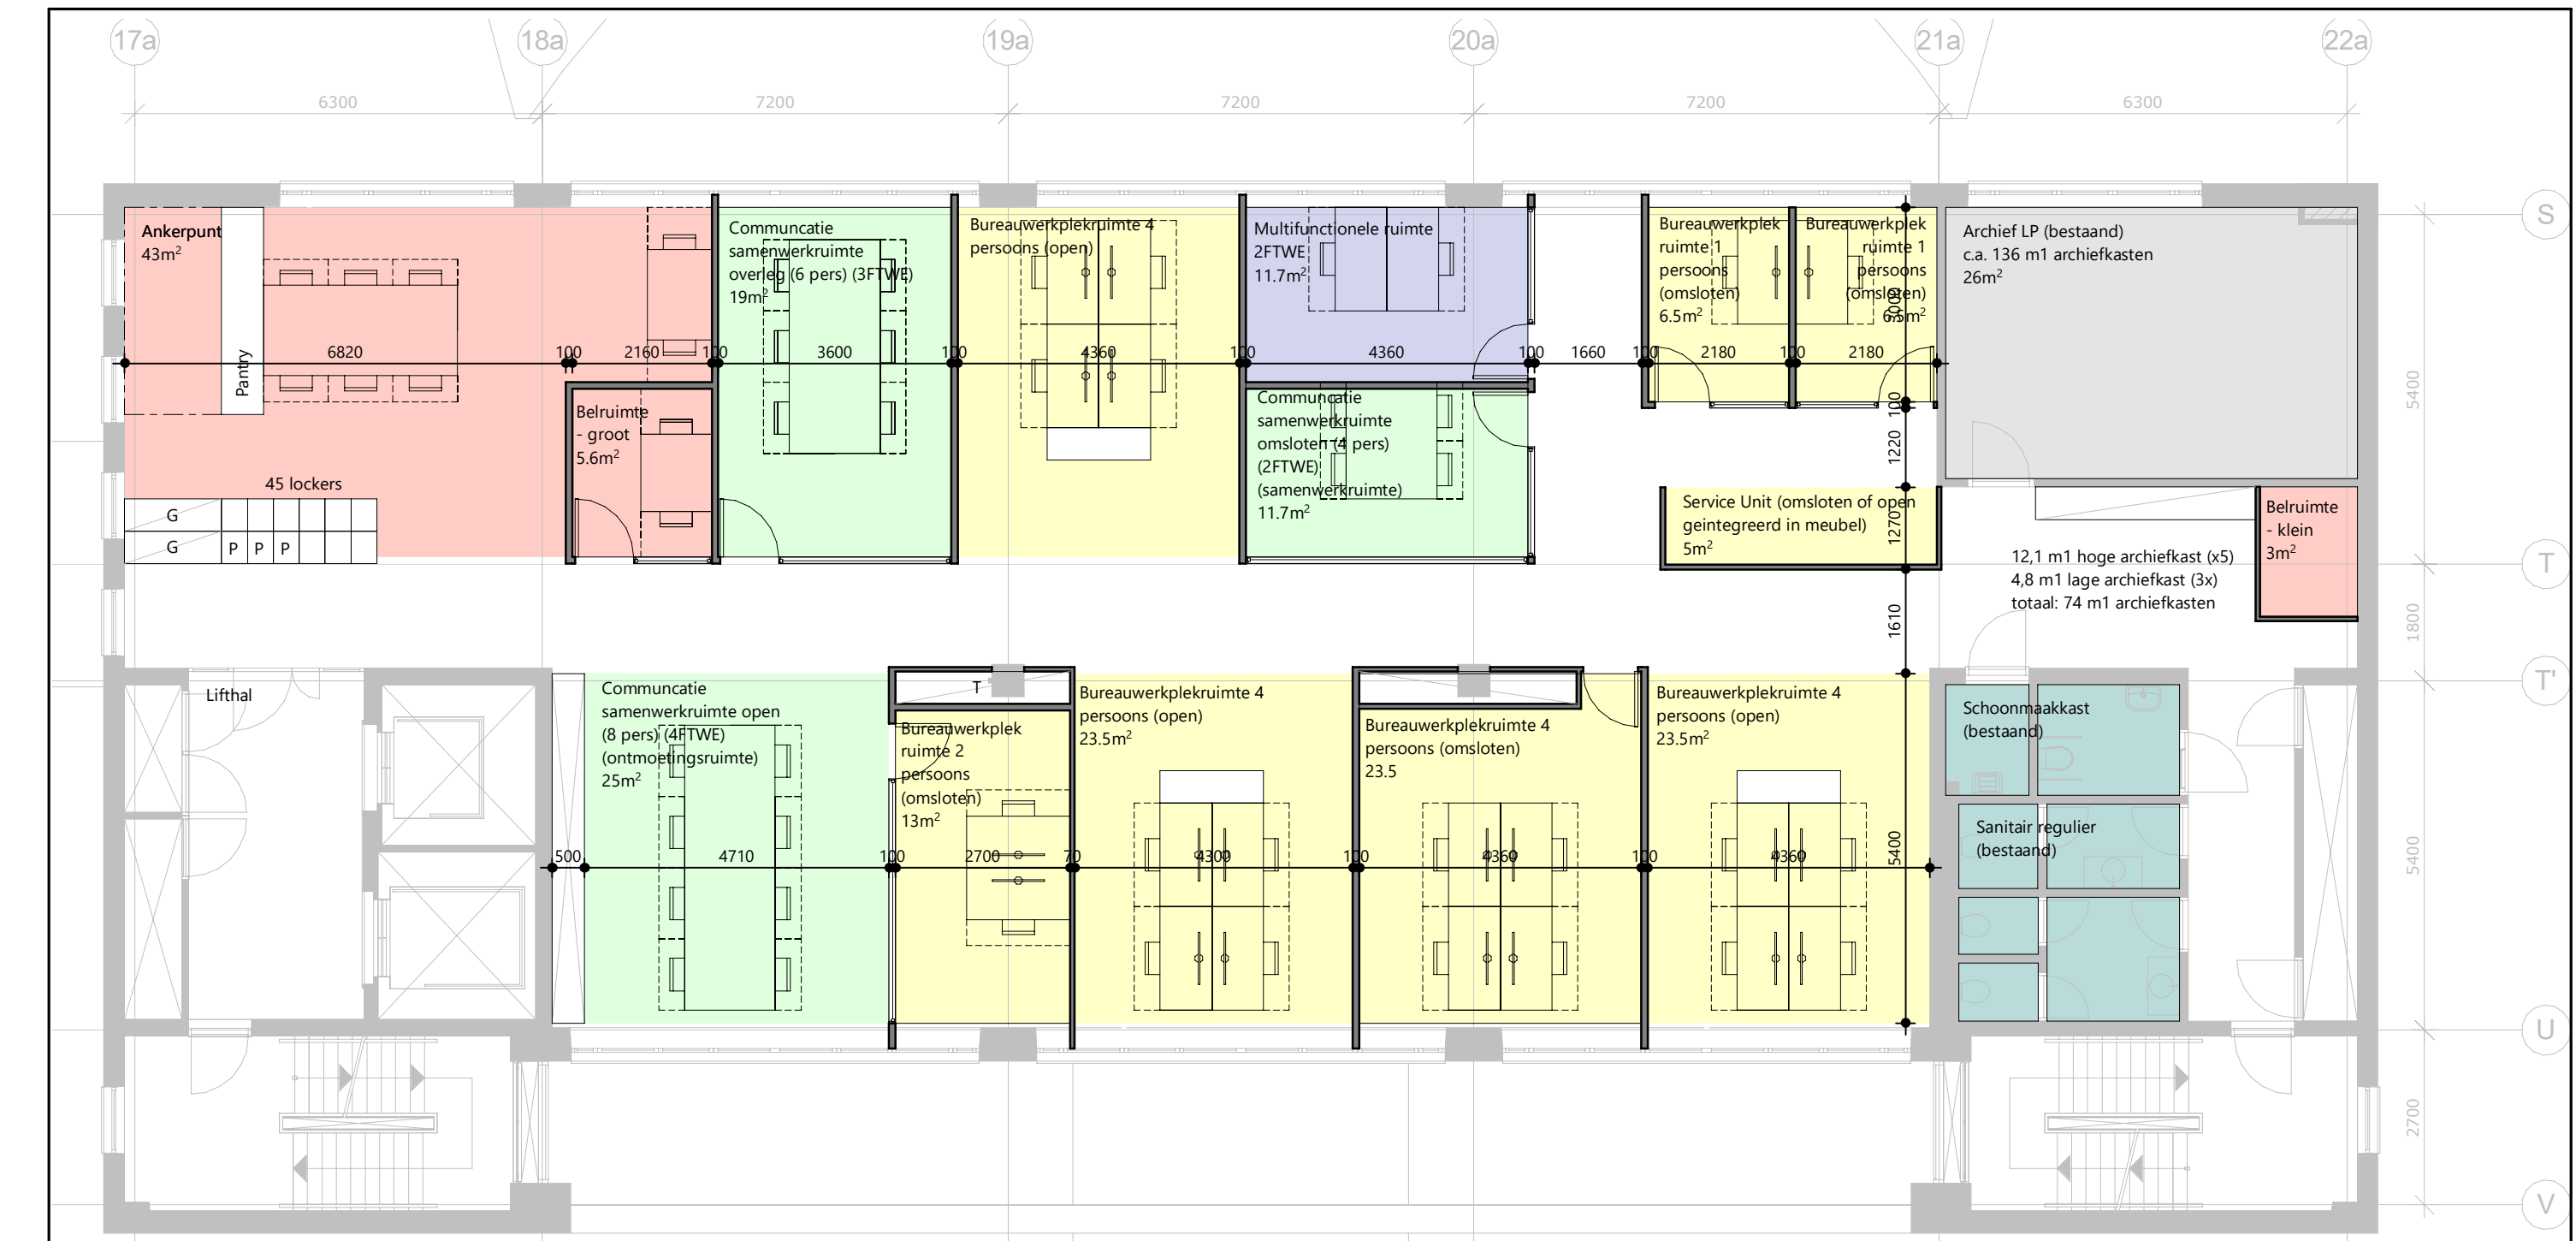

Schoonmaakkast (bestaand)	2m ²	BUREAUWERKPLEKKEN	Multifunctionele ruimte	11.7m ²	COMMUNICATIEWERKPLEKKEN	Com. ruimte omsloten (4 pers)	1x 11.7m ²	DECENTRALE VOORZIENINGEN	Togkasten	1.8m1	RENVOOI	Persoonlijke lockers los	
Archiefruimte groot (bestaand)	26m ²	Belruimte - klein	3m ²	Communicatie samenwerkingruimte open (8 pers) (4FTWE) (ontmoetingsruimte)	25m ²	Com. ruimte overleg (6 pers)	1x 19m ²	Garderobe (gelijk aan aantal medew.)	los	3m1	Postvoorzieningen los		
Sanitair regulier (bestaand)	14m ²	Belruimte - groot	5.6m ²	Bureauwerkplekruimte 2 persoons (omsloten)	13m ²	Com. ruimte open (8 pers)	1x 25m ²	Archiefruimte LP 1600 m1	los	210m1	Garderobe los		
Lifthal	15m ²	Bureauwerkpl. ruimte 1 pers. (omsl.)	2x 6.5 13m ²	Bureauwerkplekruimte 4 persoons (open)	23.5m ²	Persoonlijke lockers	45st.	(incl. kasten in archiefruimten)	los	3 st	Lage kasten los		
Verkeersruimte (incl. belvoorziening)	86m ²	Bureauwerkpl. ruimte 2 pers. (omsl.)	1x 13m ²	Bureauwerkplekruimte 4 persoons (omsloten)	23.5m ²	Postvoorzieningen	3 st		los	3 st	Hoge kasten los		
		Bureauwerkpl. ruimte 4 pers. (omsl.)	1x 23.5 23.5m ²	Schoonmaakkast (bestaand)	2m ²	Ankerpunt (incl. pantry)	43m ²		los	3 st	Hoge kasten vast		
		Bureauwerkpl. ruimte 4 pers. (open)	3x 23.5 70.5m ²	Sanitair regulier (bestaand)	14m ²	Service unit	5m ²		3 st	3 st	Garderobe vast		
									3 st	3 st	Systeemwanden vast		
									3 st	3 st	Systeemwanden		
									3 st	3 st	Glazen wanden		

Witteveen + Bos Opdrachtgever: **Rijksvastgoedbedrijf**
 Project: **Herhuisvesting LP en FP OM Rotterdam**
 Onderdeel: **Schetsontwerp 6e verdieping**

Status: **Concept**
 Datum: **30-05-2022**
 Formaat: **A3** Schaal: **1:100**


Getekend: **L. Vleeshouwer**
 Gecontroleerd: **S. Laurensse**
 Goedgekeurd: **I. Bolier**

Projectcode: **131083** Tekeningnummer: **P-05** Bladnummer: **15/19**

Witteveen + Bos Raadgevende ingenieurs B.V. | Deventer
 Leeuwenbrug 8 | Postbus 233 | 7400 AE Deventer | +31 (0)570 69 79 11 | www.witteveenbos.com | KvK 38020751

Model Locatie: G:\VAKAPP\BIM\Revit\2_Template\0_Template\2020

Model Locatie: G:\VAKAPP\BIM\Revit\2_Template\0_Template\2020

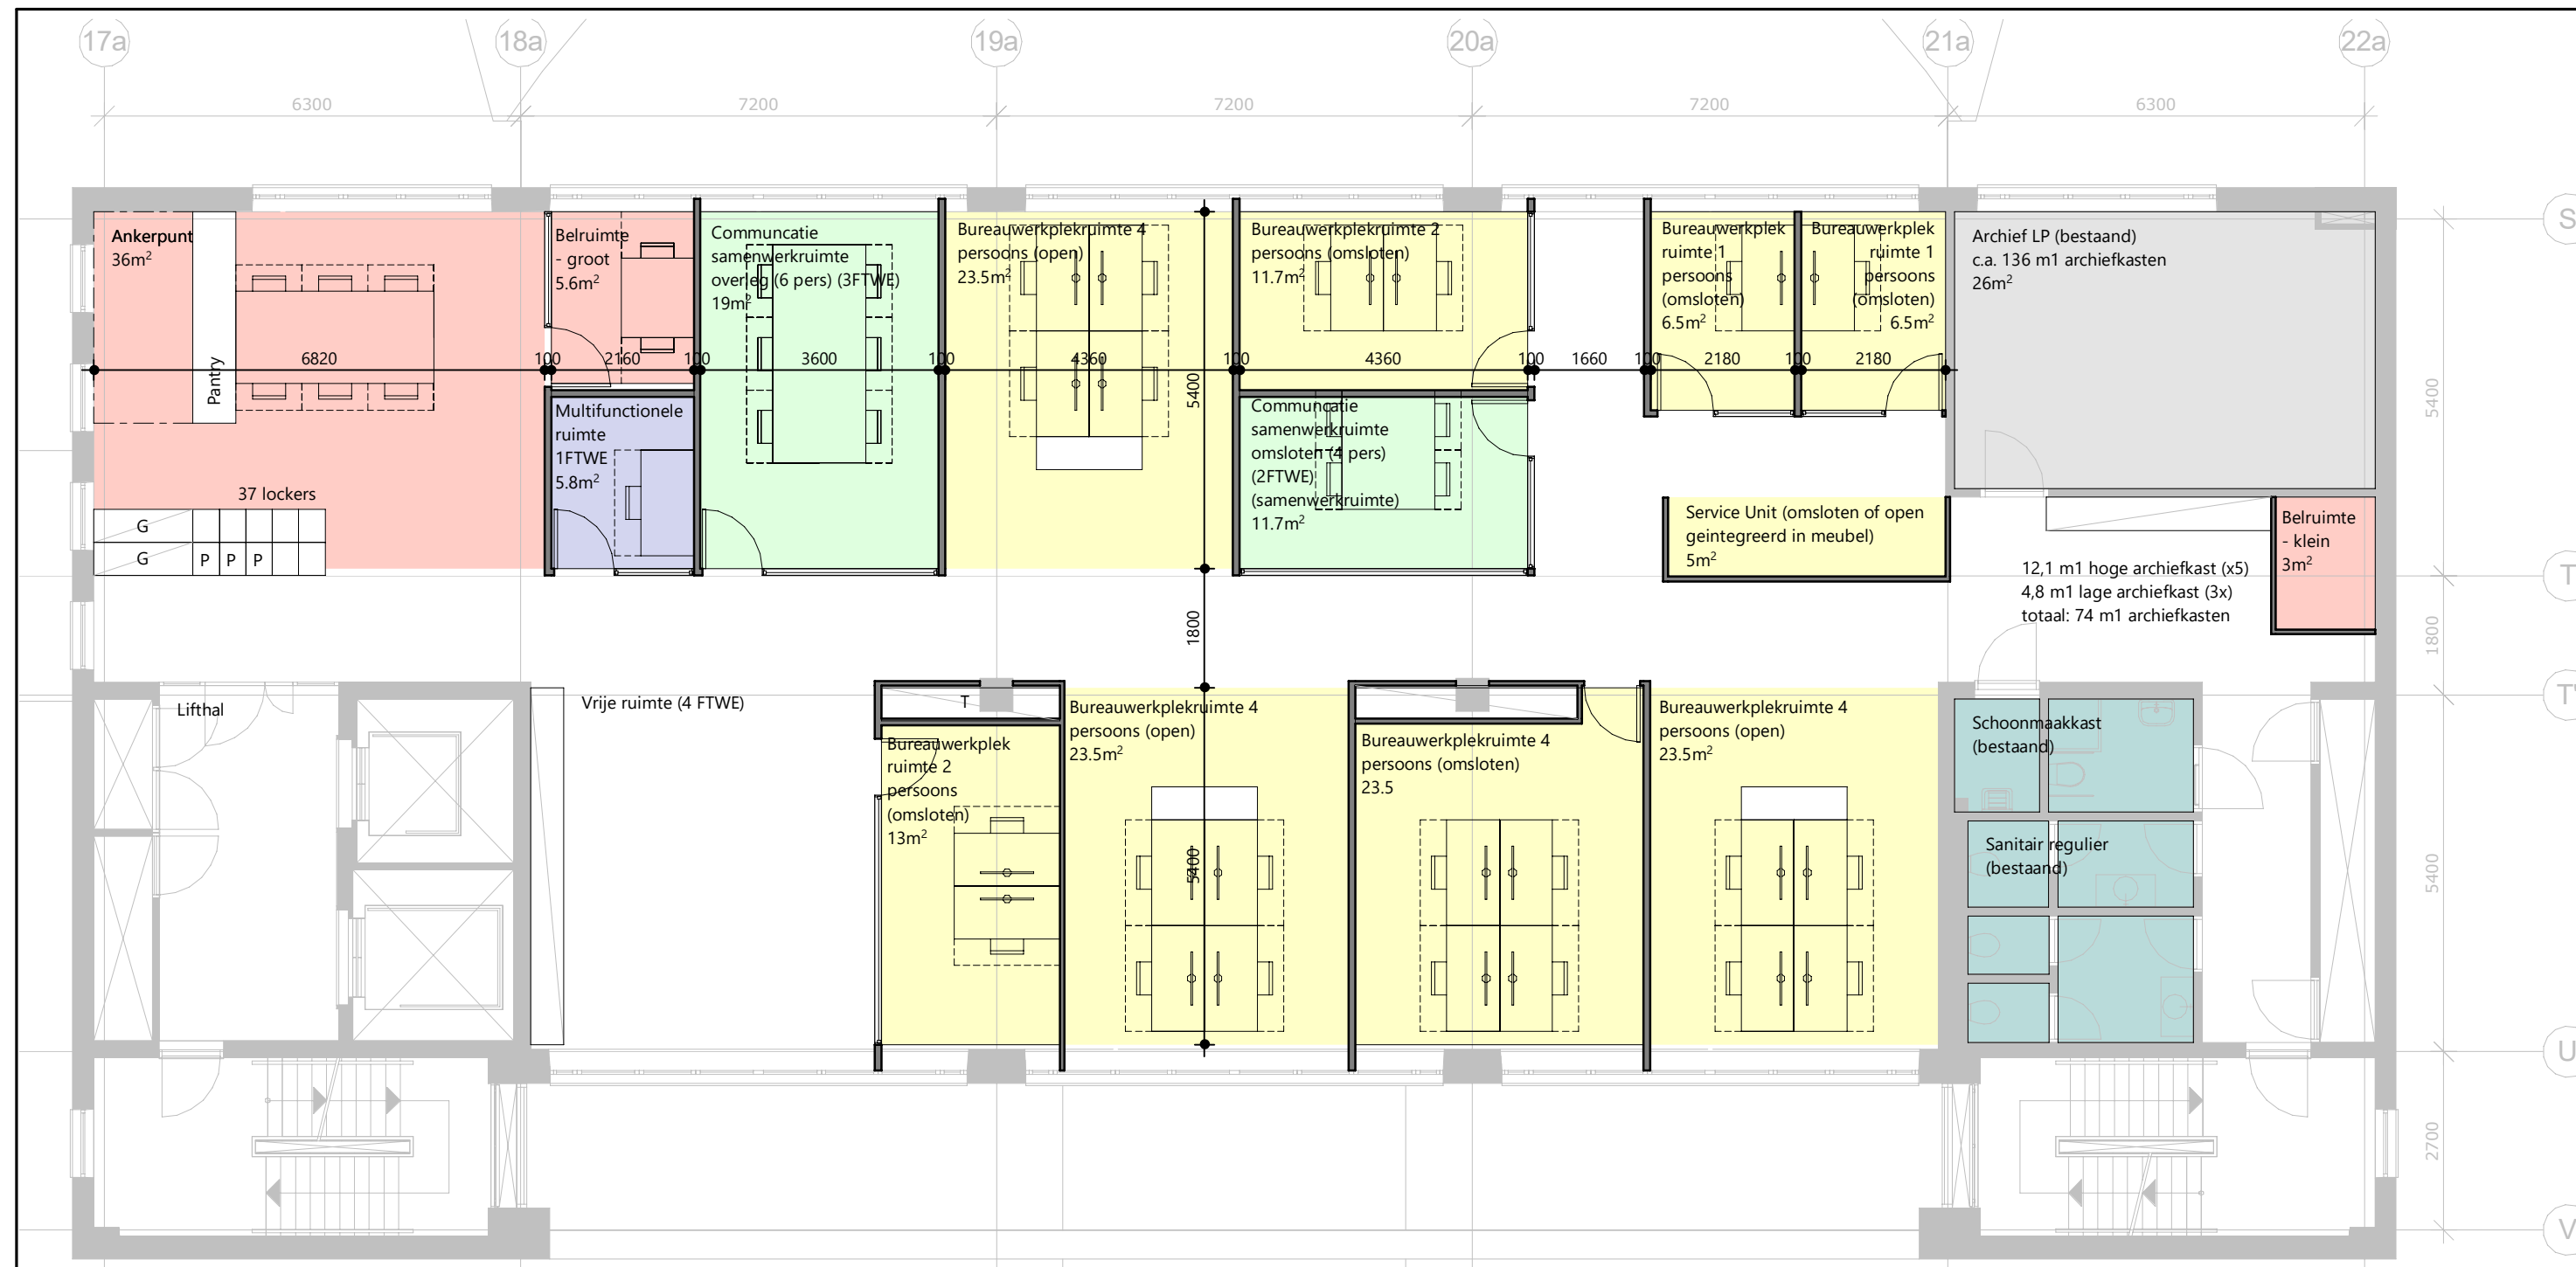

Schoonmaakkast (bestaand)	2m²	BUREAUWERKPLEKKEN	Multifunctionele ruimte	5.8m²	COMMUNICATIEWERKPLEKKEN	Com. ruimte omsloten (4 pers)	1x	11.7m²	DECENTRALE VOORZIENINGEN	Togkasten	1.8m1	RENVOOI	Persoonlijke lockers los	
Archiefruimte groot (bestaand)	26m²	Vrije ruimte		25m²	Com. ruimte overleg (6 pers)	1x	19m²	Togkasten (gelijk aan aantal medew.)	3m1	Lage kasten los		Postvoorzieningen los		
Sanitair regulier (bestaand)	14m²	Belruimte - klein		3m²				(incl. kasten in archiefruimten)	210m1	Hoge kasten los		Garderobe los		
Lifthal	15m²	Belruimte - groot		5.6m²				Persoonlijke lockers	37st.	Hoge kasten los		Lage kasten los		
Verkeersruimte (incl. belvoorziening)	86m²	Bureauwerkplek. ruimte 1 pers. (omsl.)	2x	6.5				Postvoorzieningen	3 st	Hoge kasten vast		Hoge kasten vast		
		Bureauwerkplek. ruimte 2 pers. (omsl.)	1x	11.7m²				Ankerpunt (incl. pantry)	36m²	Systeemwanden		Systeemwanden		
		Bureauwerkplek. ruimte 2 pers. (omsl.)	1x	13m				Service unit	5m²	Glazen wanden		Glazen wanden		
		Bureauwerkplek. ruimte 4 pers. (omsl.)	1x	23.5										
		Bureauwerkplek. ruimte 4 pers. (open)	3x	23.5										
				70.5m²										

Witteveen+Bos

Opdrachtgever: **Rijksvastgoedbedrijf**

Project: **Herhuisvesting LP en FP OM Rotterdam**

Onderdeel: **Schetsontwerp 7e verdieping**

Status: **Concept**

Datum: **30-05-2022**

Formaat: **A3**

Schaal: **1:100**

Projectcode: **131083**

Tekeningnummer: **P-06**

Bladnummer: **16/19**

Getekend: **L. Vleeshouwer**

Gecontroleerd: **S. Laurensse**


Goedgekeurd: **I. Bolier**

Projectcode: **131083**

Tekeningnummer: **P-06**

Bladnummer: **16/19**

Witteveen+Bos Raadgevende ingenieurs B.V. | Deventer
Leeuwenbrug 8 | Postbus 233 | 7400 AE Deventer | +31 (0)570 69 79 11 | www.witteveenbos.com | KvK 38020751

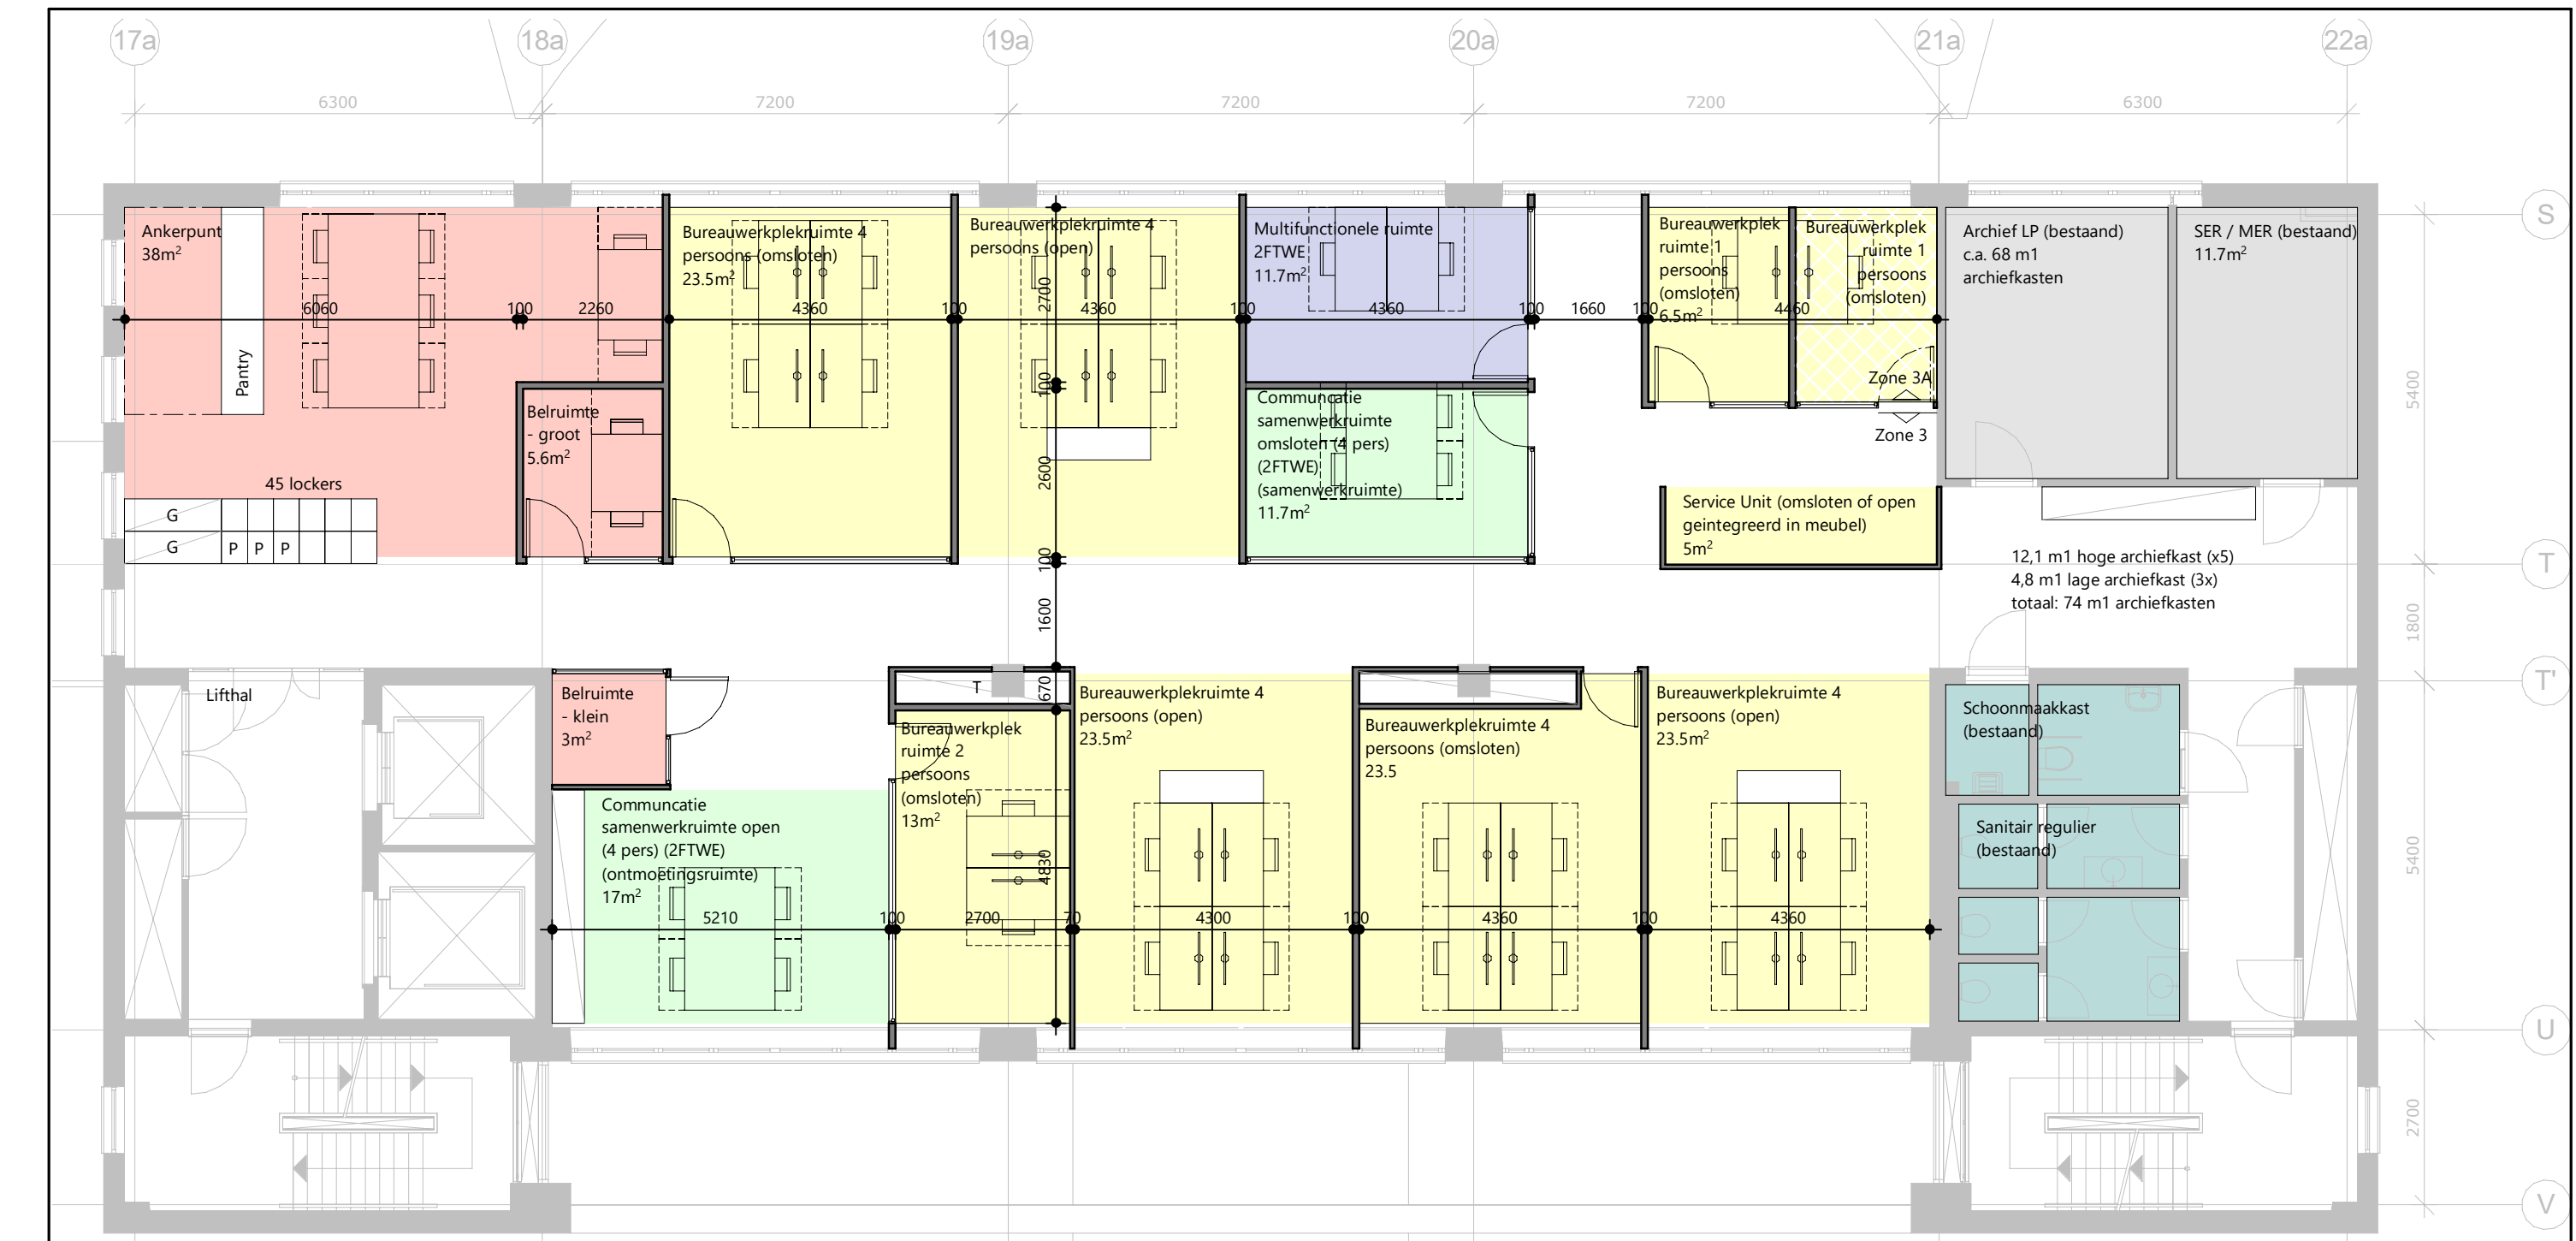

Schoonmaakkast (bestaand)	2m²	BUREAUWERKPLEKKEN	Multifunctionele ruimte	11.7m²	COMMUNICATIEWERKPLEKKEN	Com. ruimte omsloten (4 pers)	1x	11.7m²	DECENTRALE VOORZIENINGEN	Togkasten	1.8m1	RENVOOI	Persoonlijke lockers los	
SER / MER klein (bestaand)	11.7m²	Belruimte - klein		3m²	Com. ruimte open (4 pers)	1x	17m²	Togkasten (gelijk aan aantal medew.)	3m1	Lage kasten los		Postvoorzieningen los		
Archiefruimte klein (bestaand)	14.3m²	Belruimte - groot		5.6m²				(incl. kasten in archiefruimten)	142m1	Hoge kasten los		Garderobe los		
Sanitair regulier (bestaand)	14m²	Bureauwerkplek. ruimte 1 pers. (omsl.)	2x	6.5				Persoonlijke lockers	45st.	Hoge kasten los		Lage kasten los		
Lifthal	15m²	Bureauwerkplek. ruimte 2 pers. (omsl.)	1x	13m²				Postvoorzieningen	3 st	Hoge kasten vast		Hoge kasten vast		
Verkeersruimte (incl. belvoorziening)	95m²	Bureauwerkplek. ruimte 4 pers. (omsl.)	2x	23.5				Ankerpunt (incl. pantry)	32m²	Systeemwanden		Systeemwanden		
		Bureauwerkplek. ruimte 4 pers. (open)	3x	23.5				Service unit	5m²	Glazen wanden		Glazen wanden		
				70.5m²										

Witteveen+Bos

Opdrachtgever: **Rijksvastgoedbedrijf**

Project: **Herhuisvesting LP en FP OM Rotterdam**

Onderdeel: **Schetsontwerp 8e verdieping**

Status: **Concept**

Datum: **30-05-2022**

Formaat: **A3**

Schaal: **1:100**

Projectcode: **131083**

Tekeningnummer: **P-07**

Bladnummer: **17/19**

Getekend: **L. Vleeshouwer**

Gecontroleerd: **S. Laurensse**

Goedgekeurd: **I. Bolier**

Projectcode: **131083**


Tekeningnummer: **P-07**

Bladnummer: **17/19**

Witteveen+Bos Raadgevende ingenieurs B.V. | Deventer
Leeuwenbrug 8 | Postbus 233 | 7400 AE Deventer | +31 (0)570 69 79 11 | www.witteveenbos.com | KvK 38020751

Model Locatie: G:\VAKAPP\BIM\Revit\2_Template\0_Template\2020

Model Locatie: G:\VAKAPP\BIM\Revit\2_Template\0_Template\2020

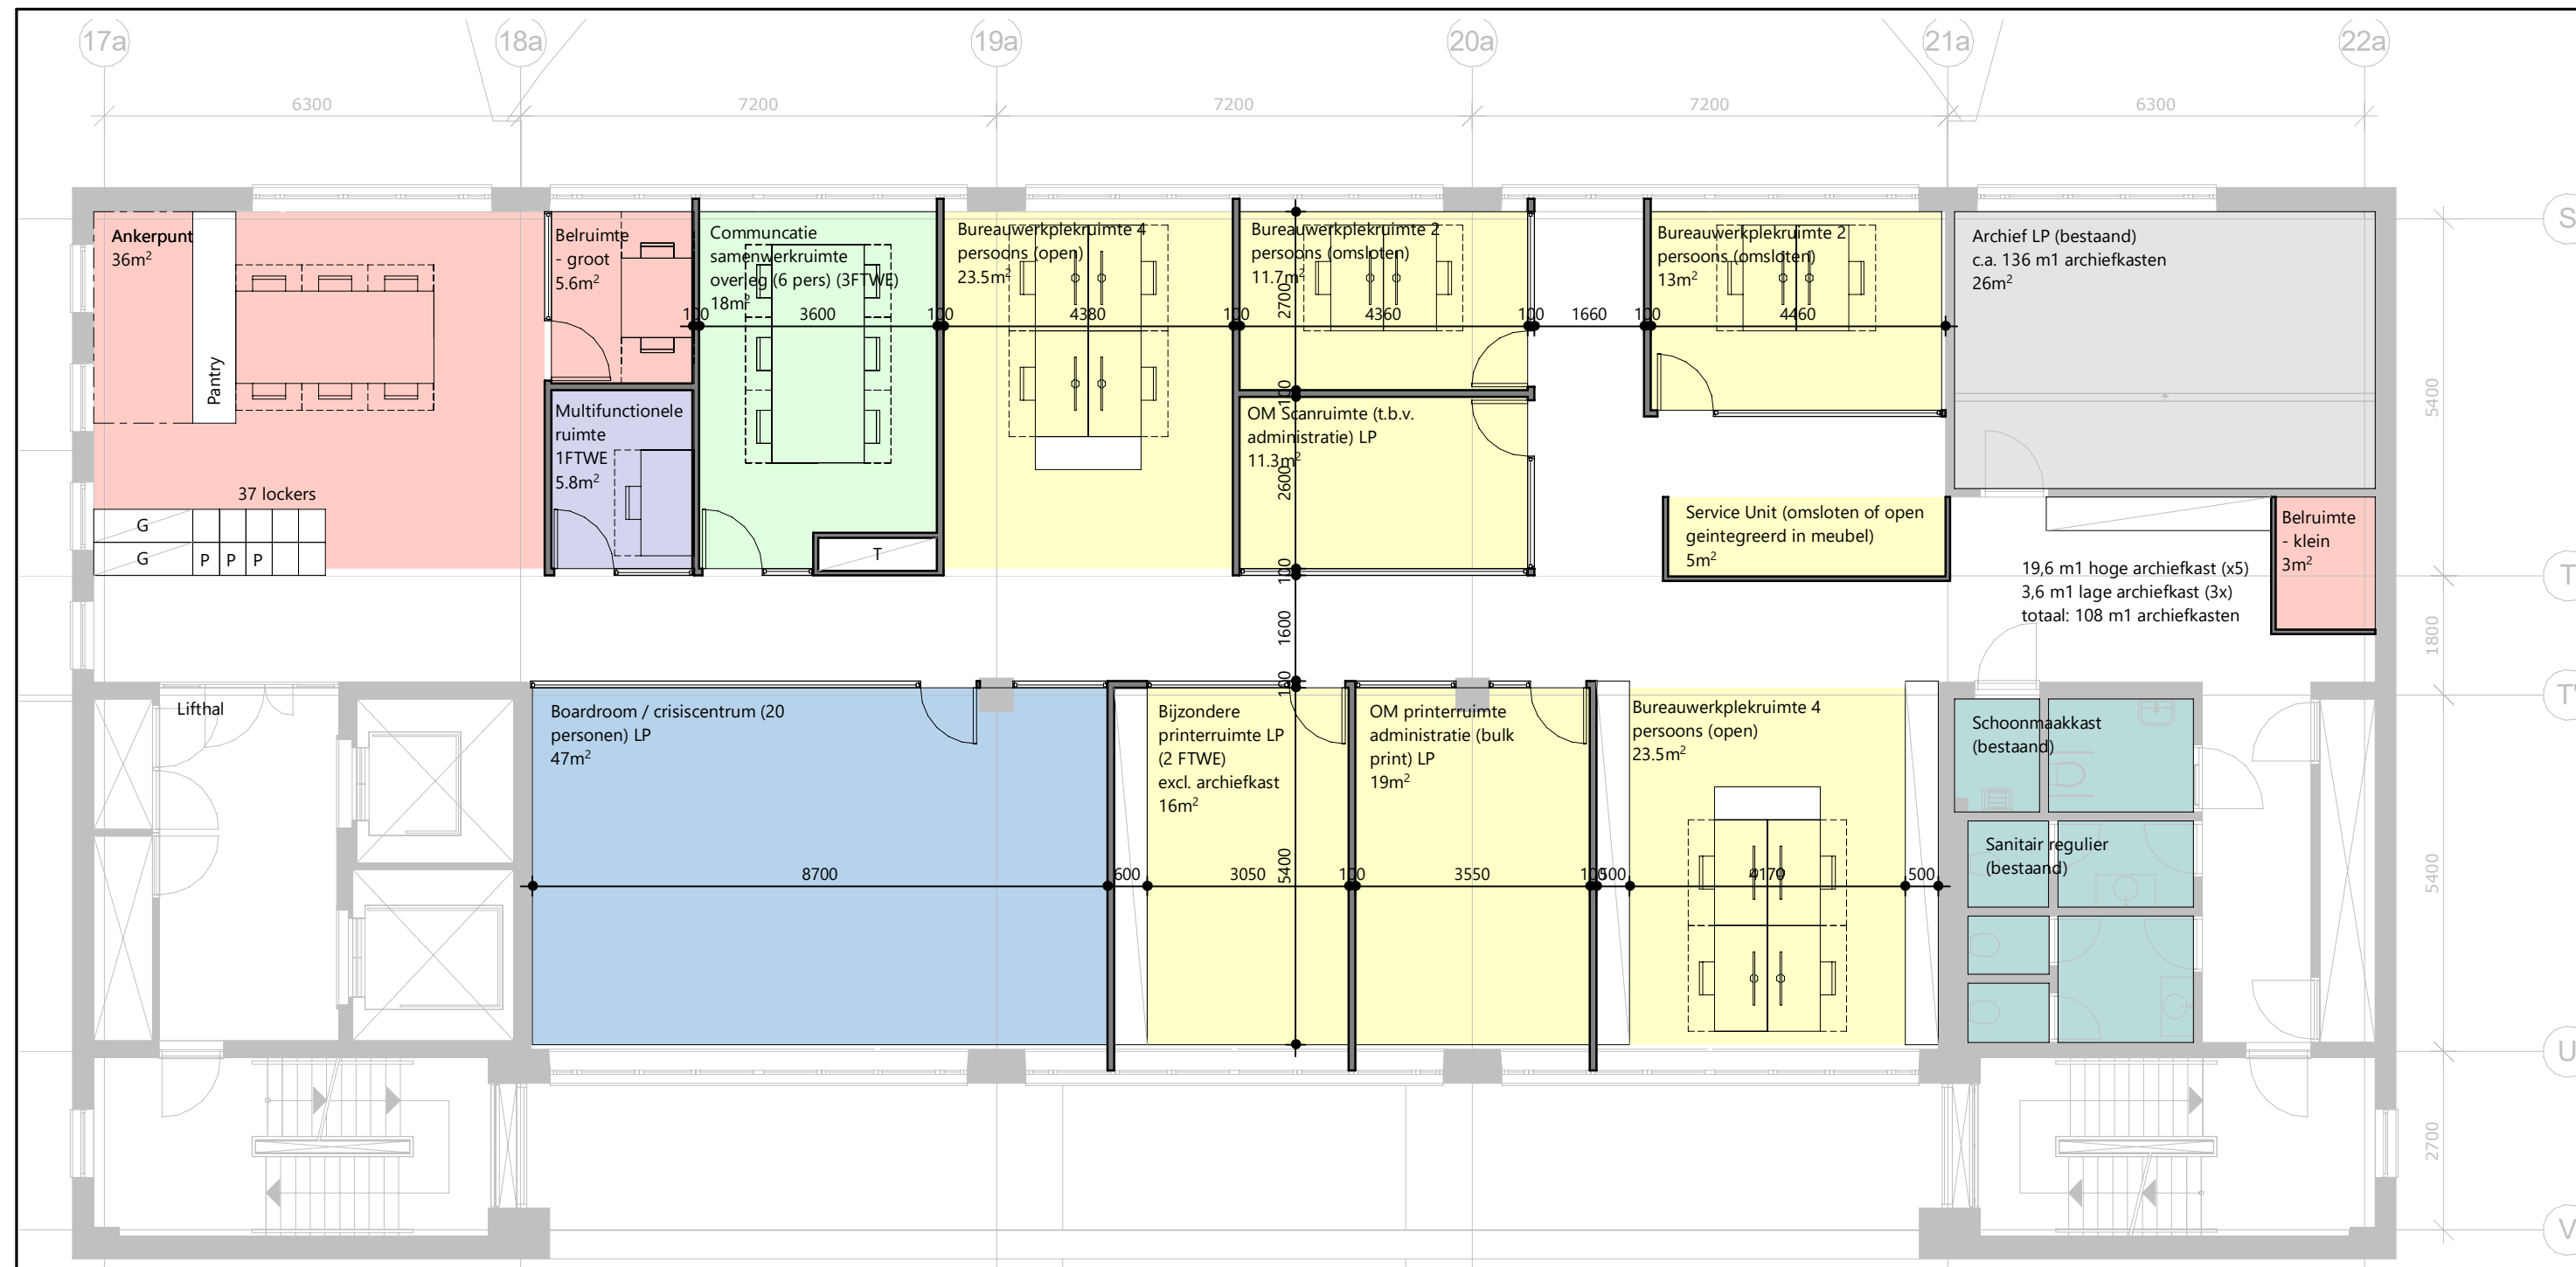


Schoonmaakkast (bestaand)	2m ²	BUREAUWERKPLEKKEN	Multifunctionele ruimte	5.8m ²	COMMUNICATIEWERKPLEKKEN	Com. ruimte overleg (6 pers)	1x	18m ²	DECENTRALE VOORZIENINGEN	Togaksten	1.8m1	RENVOOI	Persoonlijke lockers los	<input type="checkbox"/>
Archiefruimte groot (bestaand)	26m ²	Beluimte - klein		3m ²	Boardroom / crisiscentrum (20 pers.) LP			47m ²	Garderobe (gelijk aan aantal medew.)	3m1		Postvoorzieningen los	<input type="checkbox"/>	
Sanitair regulier (bestaand)	14m ²	Beluimte - groot		5.6m ²	Bijzondere printerruimte			16m ²	Archiefkasten LP 1600 m1	(incl. kasten in archiefruimten)	244m1	Togaksten los	<input type="checkbox"/>	
Lifthal	15m ²	Bureauwerkp. ruimte 2 pers. (omsl.)	1x	11.7m ²	OM printerruimte administratie			19m ²	Lage kasten			Garderobe los	<input type="checkbox"/>	
Verkeersruimte (incl. belvoorziening)	86m ²	Bureauwerkp. ruimte 2 pers. (omsl.)	1x	13m ²	OM Scanruimte (t.b.v. administratie)			11.3m ²	Hoge kasten			Lage kasten los	<input type="checkbox"/>	
		Bureauwerkp. ruimte 4 pers. (open)	2x	23.5				47m ²	Hoge kasten vast			Hoge kasten los	<input type="checkbox"/>	
									Garderobe vast			Garderobe vast	<input type="checkbox"/>	
									Systeemwanden			Systeemwanden	<input type="checkbox"/>	
									Glazen wanden			Glazen wanden	<input type="checkbox"/>	

Opdrachtgever
Rijksvastgoedbedrijf
Project
Herhuisvesting LP en FP OM Rotterdam
Onderdeel
**Schetsontwerp
9e verdieping**

Status **Concept**
Datum **30-05-2022**
Formaat **Schaal**
A3 1:100

Getekend **L. Vleeshouwer**
Gecontroleerd **S. Laurens**
Goedgekeurd **I. Bolier**
Projectcode **131083**
Tekeningnummer **P-08**
Bladnummer **18/19**

Model Locatie **G:\VAKAPP\BIM\Revit\2 Template\0 Template\2020**

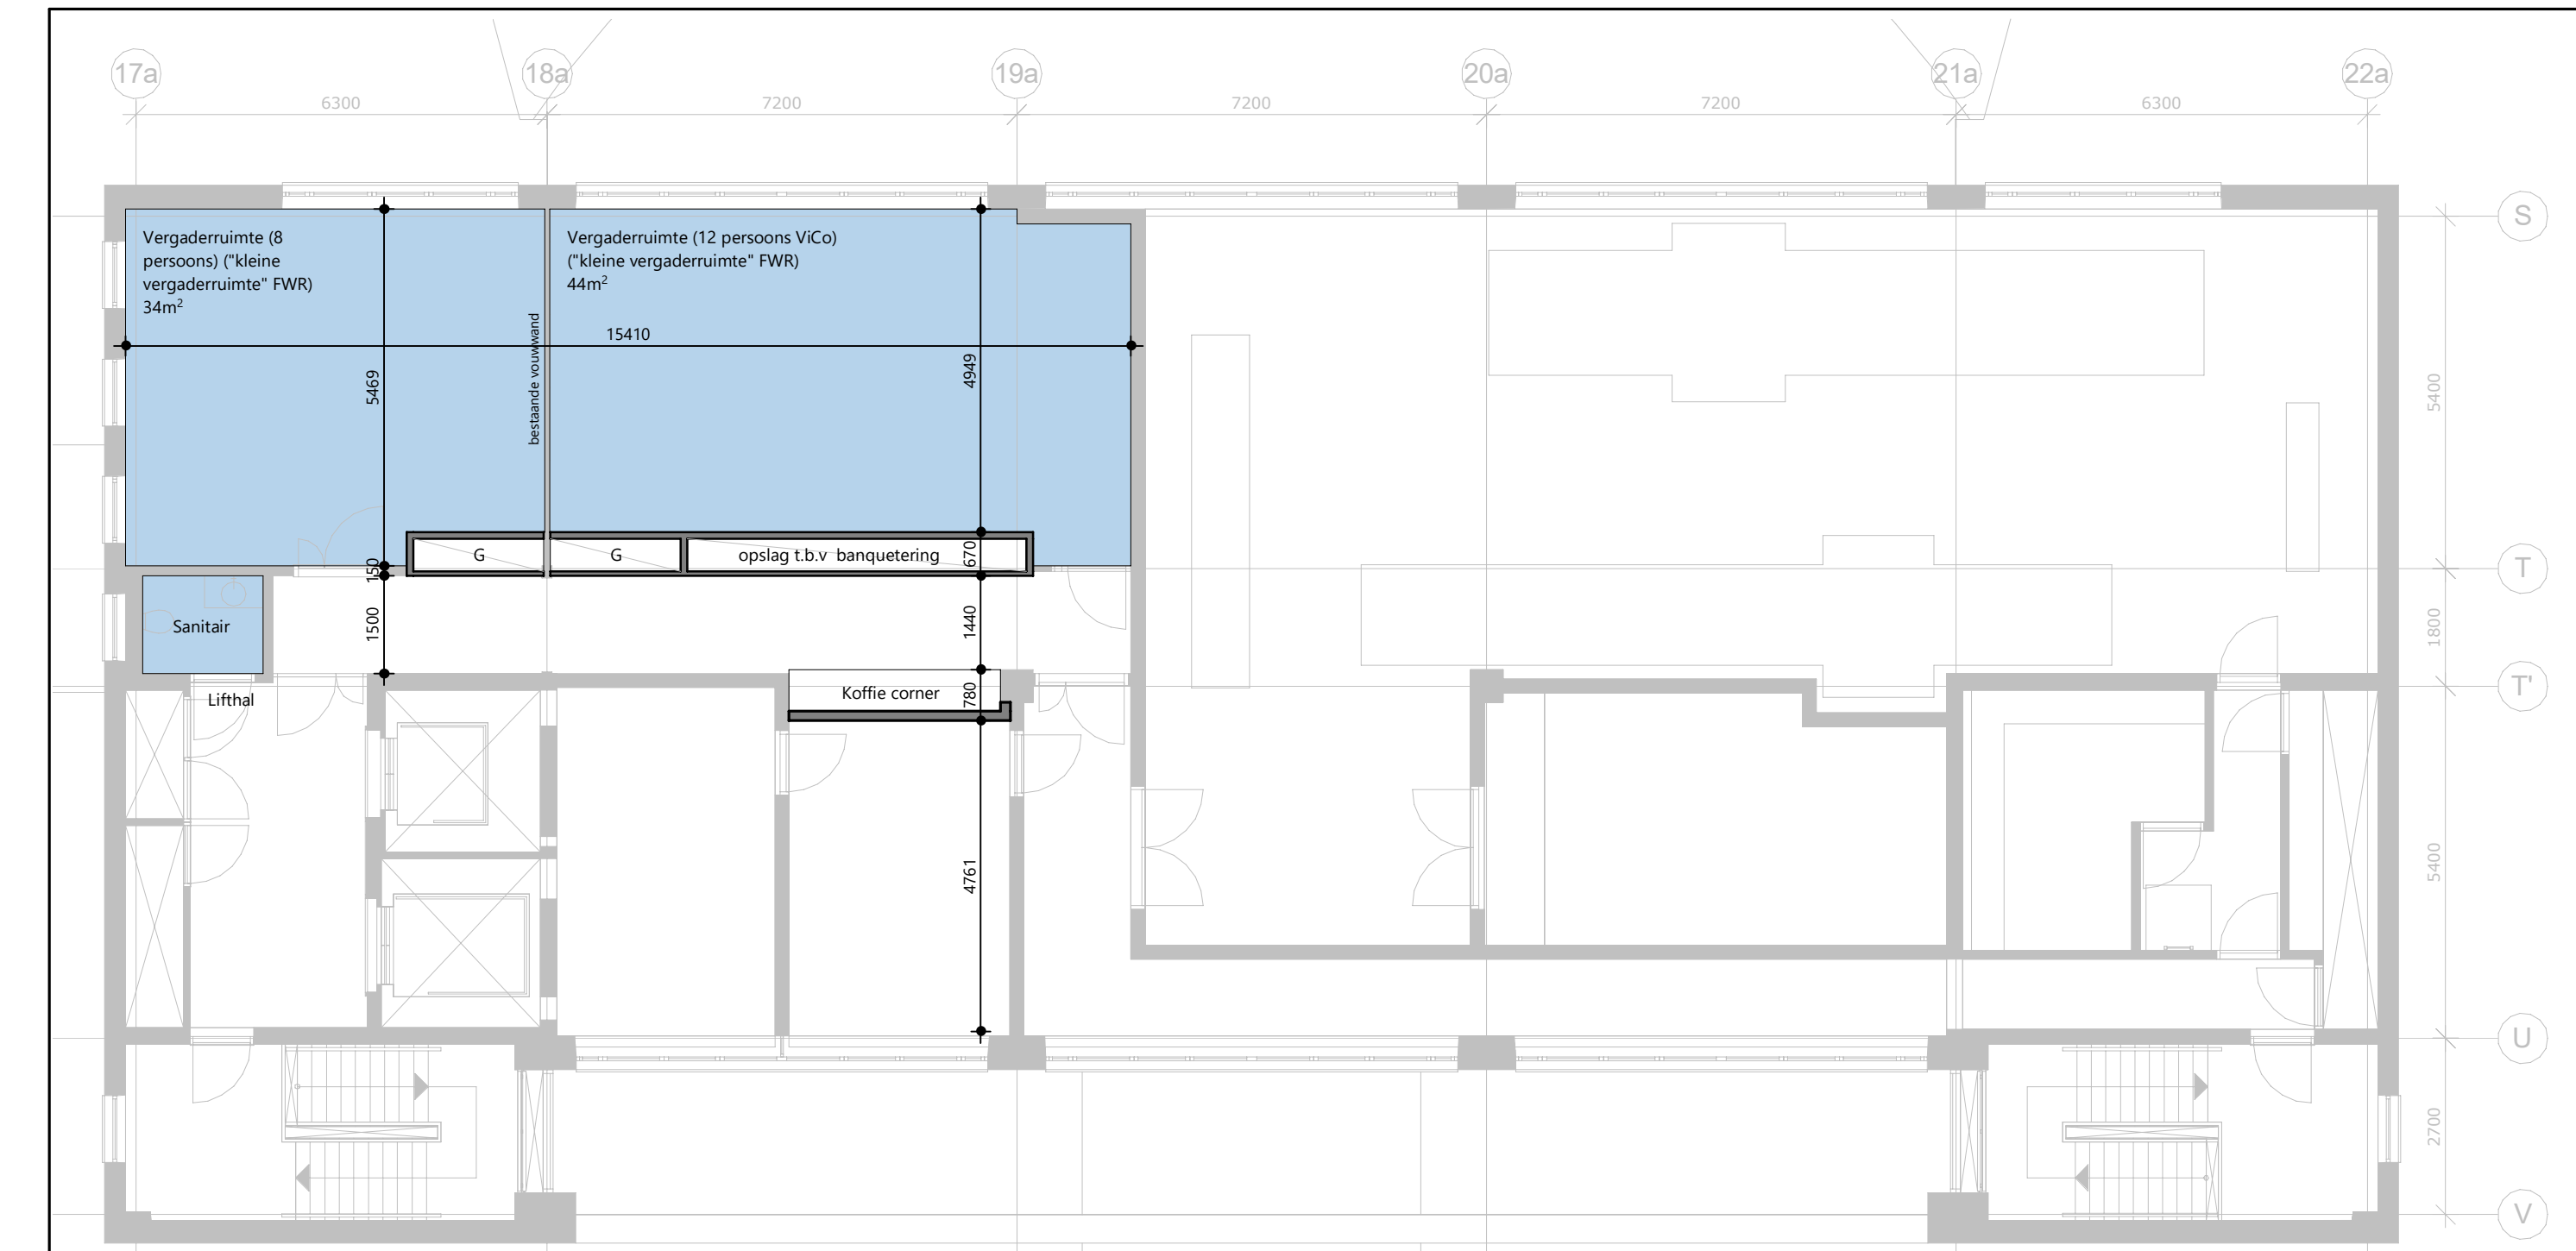

Vergaderruimte (8 persoons) ("kleine vergaderruimte" FWR)	34m ²	VERGADERCENTRUM	Vergaderruimte (8 persoons)	34m ²	RENVOOI	Persoonlijke lockers los	<input type="checkbox"/>
Vergaderruimte (12 persoons ViCo) ("kleine vergaderruimte" FWR)	44m ²	Vergaderruimte (12 persoons ViCo)	44m ²	Postvoorzieningen los	<input type="checkbox"/>	Togaksten los	<input type="checkbox"/>
Sanitair	2.7m ²	Garderobe (t.b.v. 20 persoons jassen)	4m1	Garderobe los	<input type="checkbox"/>	Lage kasten los	<input type="checkbox"/>
Koffiecorner	2m ²	Sanitair	2.7m ²	Hoge kasten los	<input type="checkbox"/>	Hoge kasten vast	<input type="checkbox"/>
Verkeersruimte (incl. belvoorziening)	20m ²	Koffiecorner	2m ²	Garderobe vast	<input type="checkbox"/>	Systeemwanden	<input type="checkbox"/>
		Verkeersruimte (incl. belvoorziening)	20m ²	Glazen wanden	<input type="checkbox"/>	Glazen wanden	<input type="checkbox"/>

Opdrachtgever
Rijksvastgoedbedrijf
Project
Herhuisvesting LP en FP OM Rotterdam
Onderdeel
**Schetsontwerp
10e verdieping**

Status **Concept**
Datum **30-05-2022**
Formaat **Schaal**
A3 1:100

Getekend **L. Vleeshouwer**
Gecontroleerd **S. Laurens**
Goedgekeurd **I. Bolier**
Projectcode **131083**
Tekeningnummer **P-09**
Bladnummer **19/19**

Model Locatie **G:\VAKAPP\BIM\Revit\2 Template\0 Template\2020**