


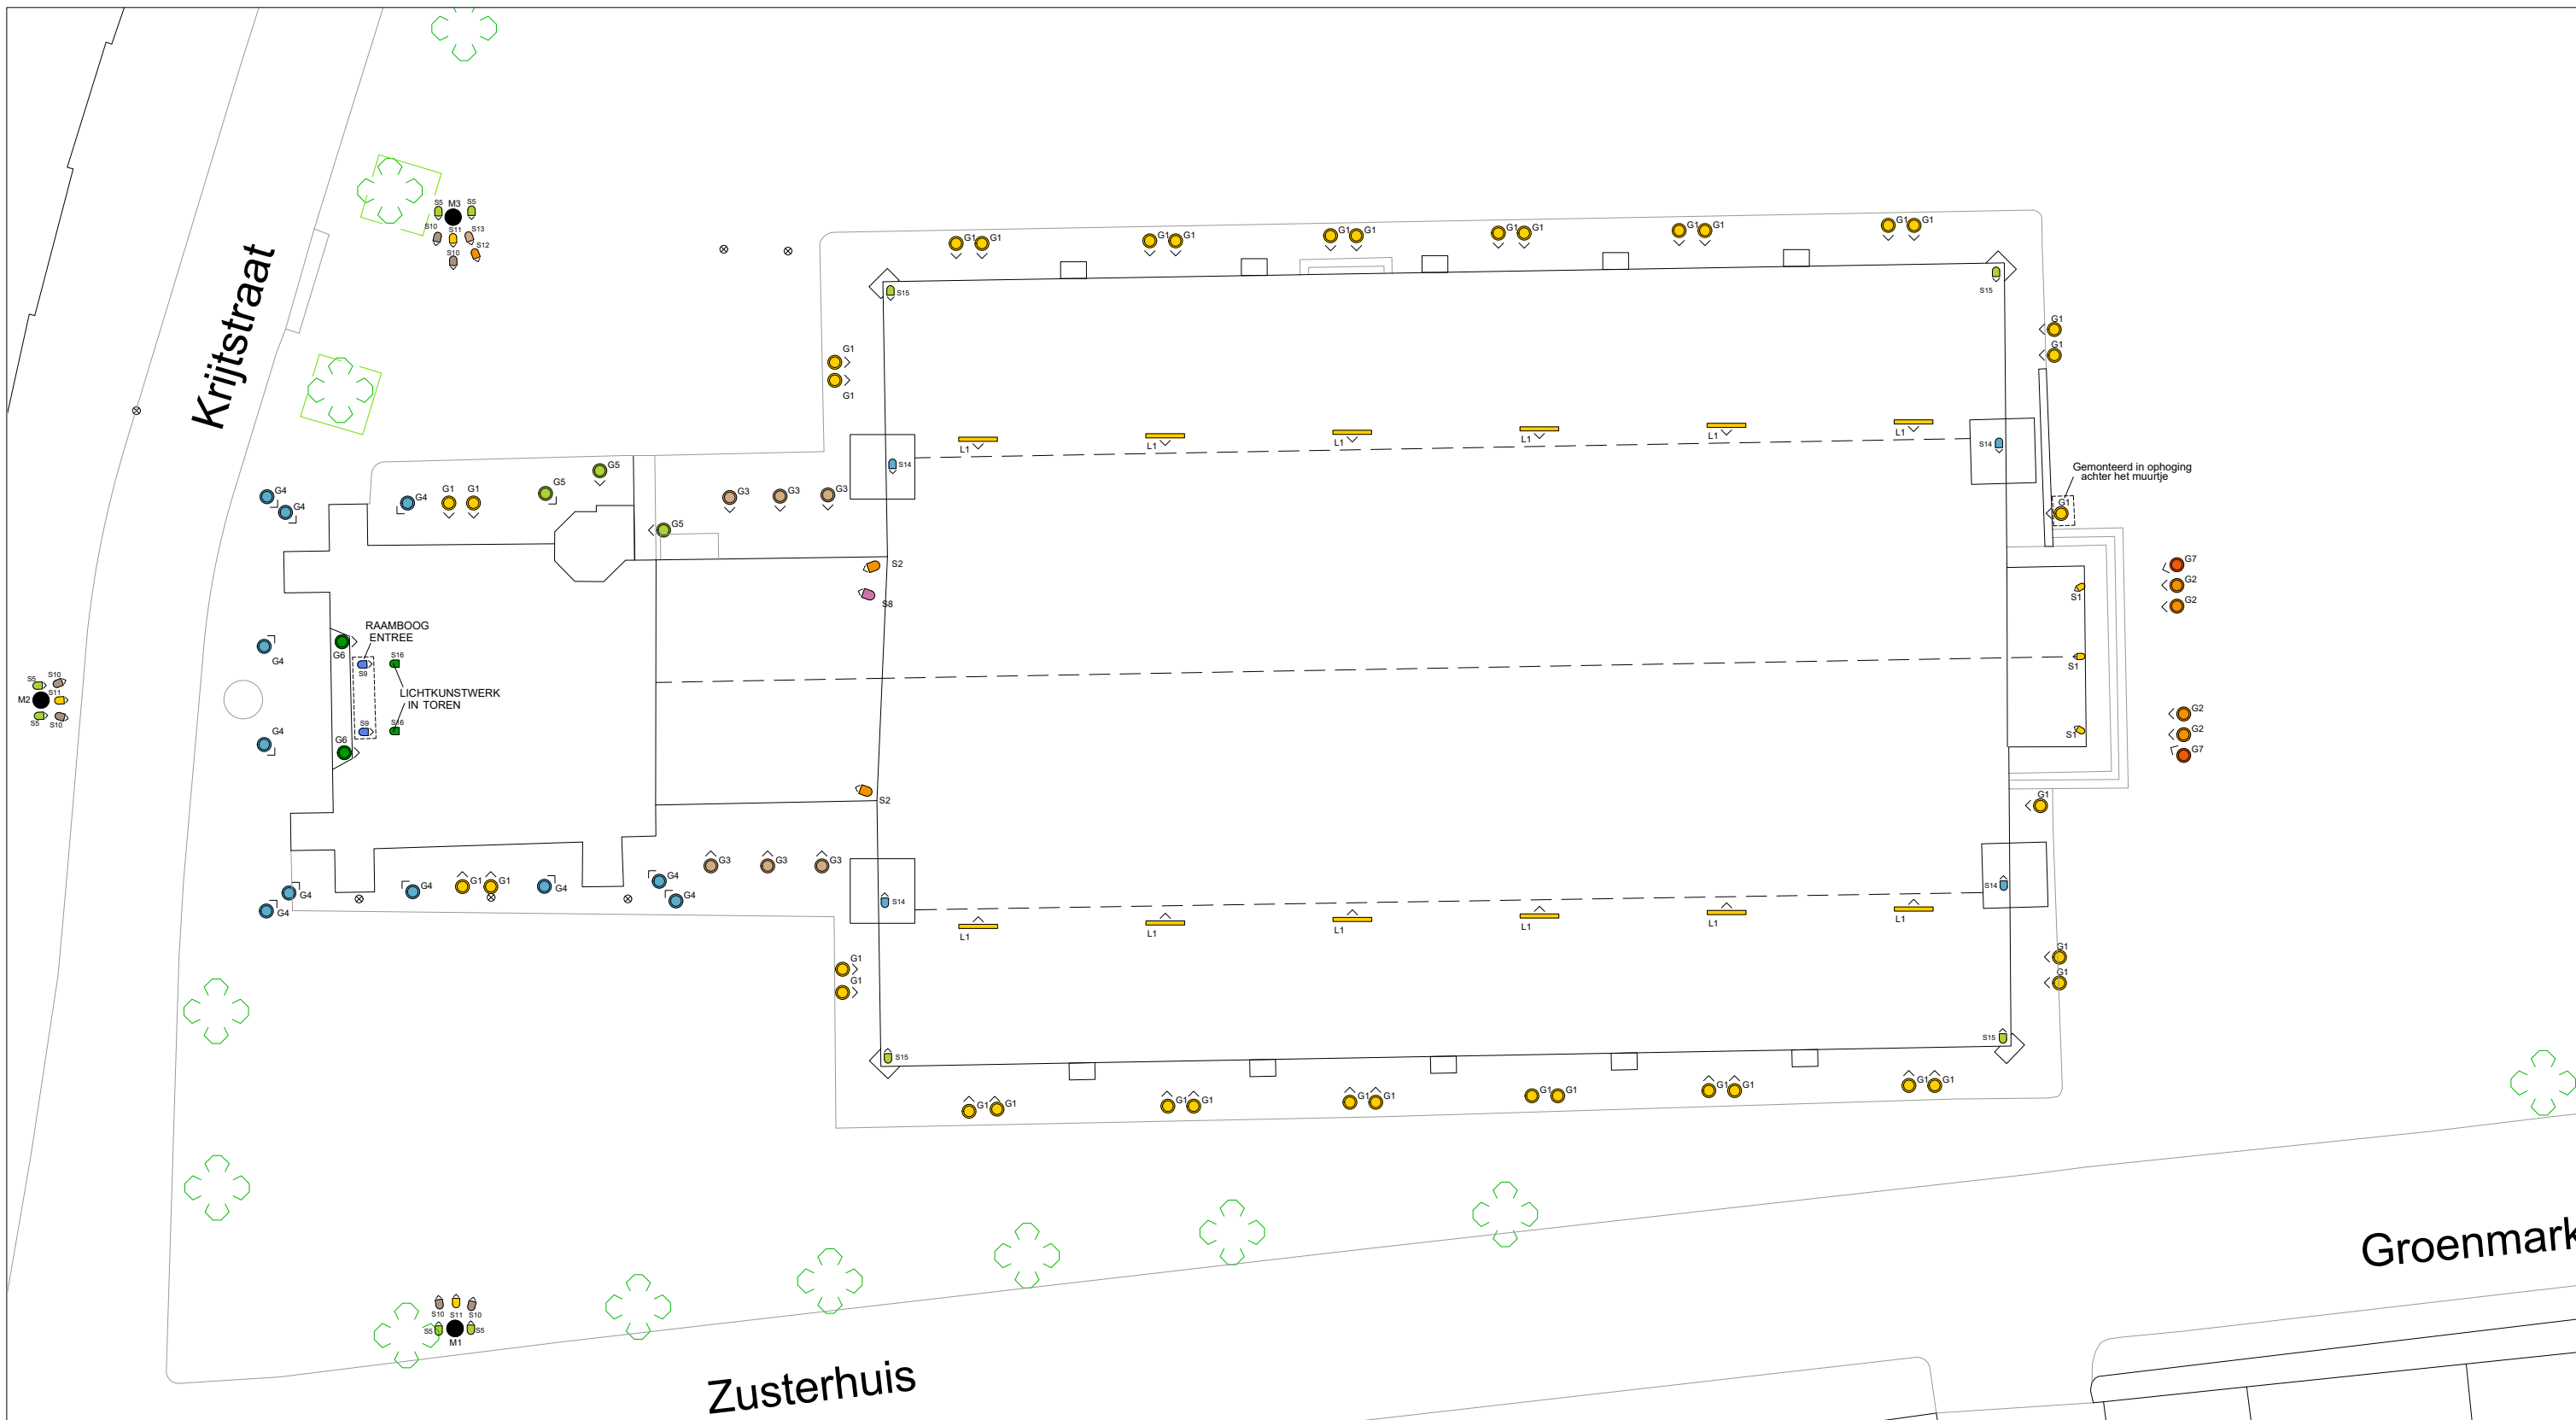

LEGENDA

	G1	Grond inbouw schijnwerper - wallwash		G6	Grond inbouw schijnwerper - 30°		S1	Opbouw schijnwerper - wallwash		S9	Opbouw spot - 6°
	G2	Grond inbouw schijnwerper - narrow wallwash		G7	Grond inbouw schijnwerper - 10°		S2	Opbouw schijnwerper - 10x40°		S10	Mast schijnwerper - 10x40°
	G3	Grond inbouw schijnwerper - 10°		L1	Opbouw linear - wallwash		S3	Opbouw schijnwerper - 6°		S11	Mast schijnwerper - 6°
	G4	Grond inbouw schijnwerper - 6°		L5	Opbouw linear - 8x8°		S4	Opbouw schijnwerper - 17x60°		S12	Mast schijnwerper - 10x40°
	G5	Grond inbouw schijnwerper - 6°		L6	Opbouw linear - 10x30°		S5	Mast schijnwerper - 12x60°		S13	Mast schijnwerper - 6°
				L7	Opbouw linear - 50x80°		S6	Opbouw schijnwerper - 6°		S14	Opbouw schijnwerper - 10°
				L8	Opbouw linear - 15x40°		S7	Opbouw schijnwerper 60°		S15	Opbouw schijnwerper - 12x60°
				L9	Opbouw linear - 15x40°		S8	Opbouw schijnwerper - 10x40°		S16	Opbouw schijnwerper - 17x60°

PROJECT: Grote toren Gorinchem
ORGANISATIE: Gemeente Gorinchem
ONDERDEEL: Laag 0
DATUM: 04/03/2022
SCHAAL: ----
VERSIE: DO
GETEKEND: NV



Radarpad 26
6816TP Arnhem
Nederland