




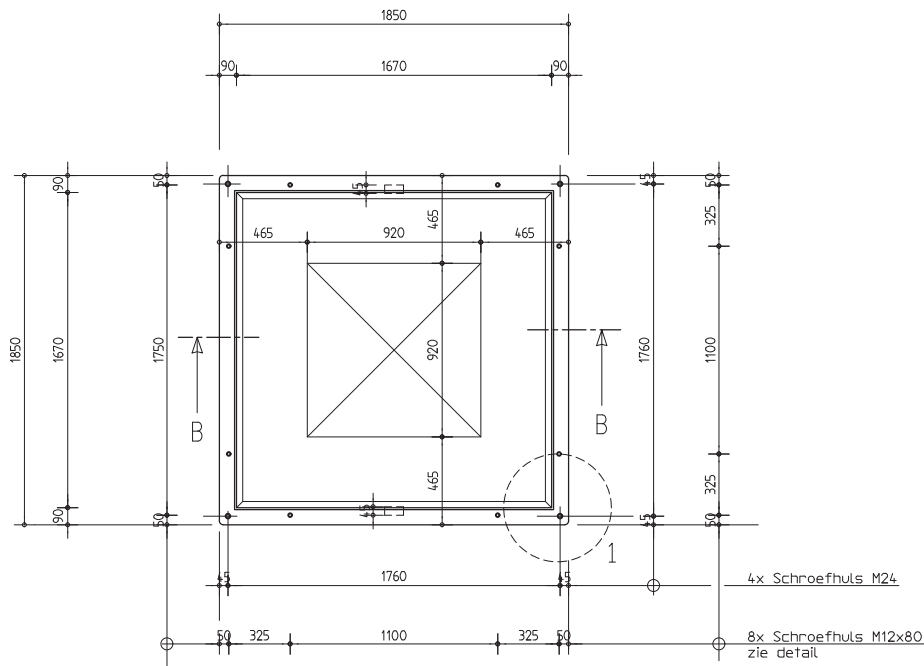


BOVENAANZICHT
(schaal 1:20)

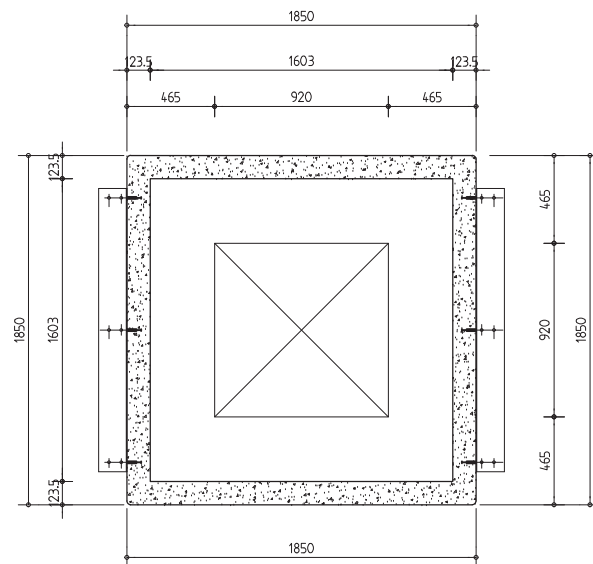


DOORSNEDE A
(schaal 1:20)
horizontaal

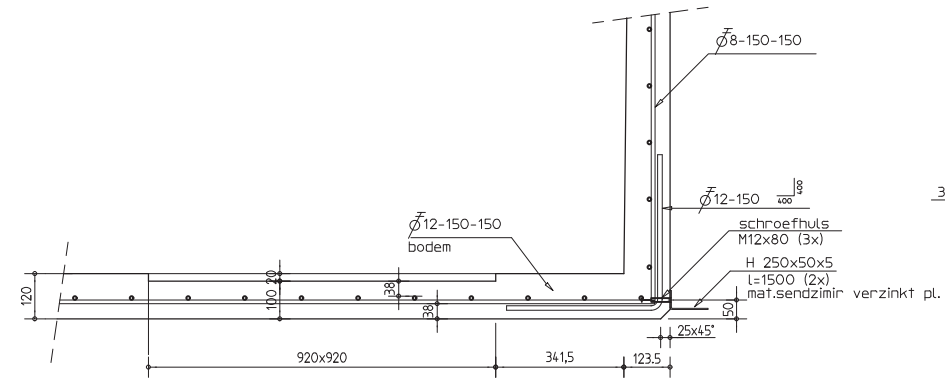


DOORSNEDE 3 (bodem)
(schaal 1:10)

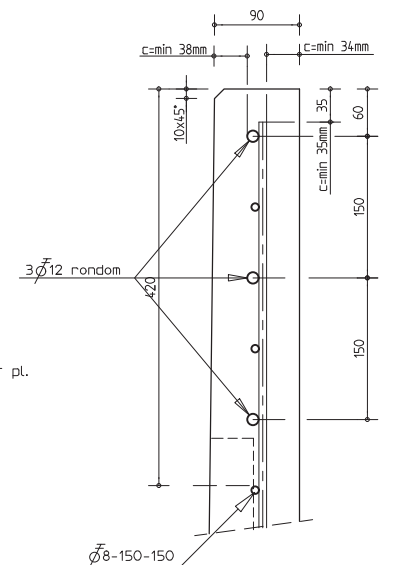


DOORSNEDE 2
(schaal 1:5)

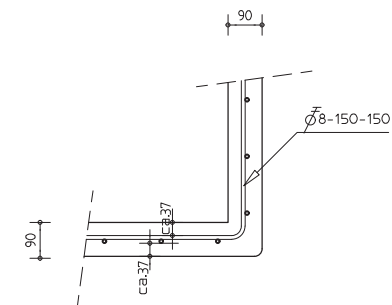


DOORSNEDE 1
(schaal 1:10)

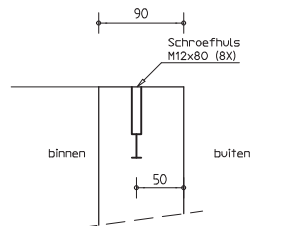


DEAIL SCHROEFHULS
(schaal 1:5)

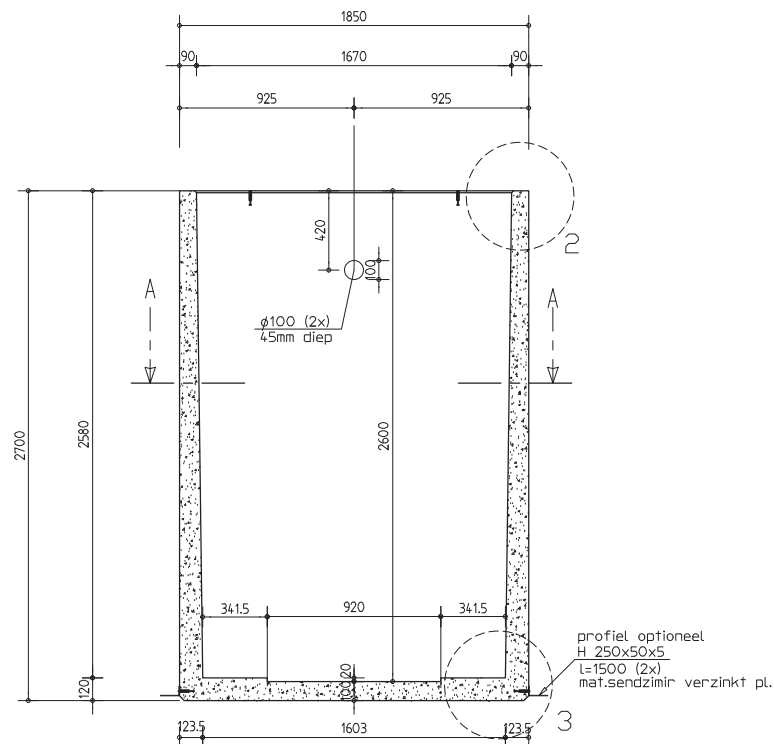


DOORSNEDE B
(schaal 1:20)

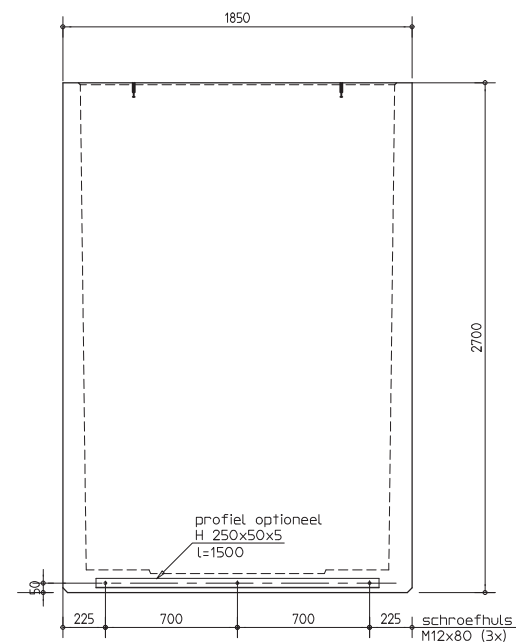

ZIJAANZICHT
(schaal 1:20)
verticaal

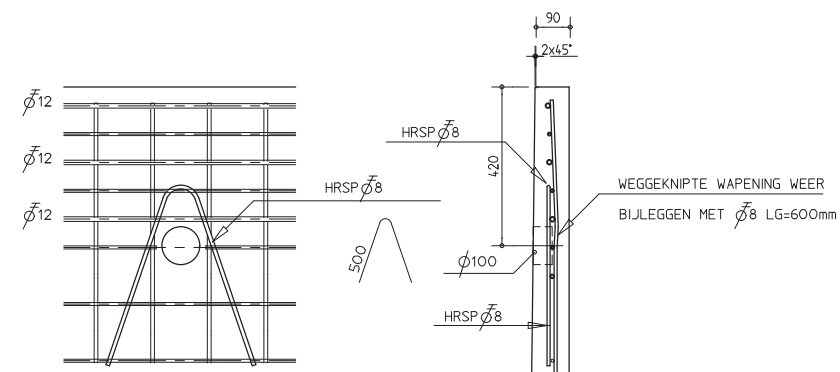

EXTRA HAARSPELD T.P.V. HIJSPVOORZIENING
(schaal 1:10)

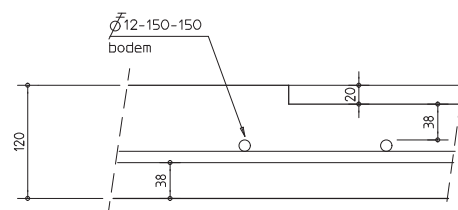

DETAIL BODEM



BETON: Duboton®
STERKTEKLASSE C45/55
WANDEN:
MILIEUKLASSE XF4/XC4
DEKKING 30mm
VLOER:
MILIEUKLASSE XF4/XC4
DEKKING 30mm
GEWICHT 5190 KG

BOUWADVIES WFO
DE VERBINCENDE FACTOR
Bouwadvies WFO
Beton, Staal en
Houtconstructies
Nijverheidsweg 9
1693 RM Wervershoof
(t) : 0228-583576
(f) : 0228-582328
(e) : info@bouwadvieswfo.nl
(i) : www.bouwadvieswfo.nl

Project:
ondergrondse huisvuilopslag Tender Utrecht
i.o.v. Rutte Wegenbouw
Opdrachtgever:
Gemeente Utrecht
BETONCONSTRUCTIE
TYPE 1850x1850x2700
5 m3
Datum: 29-11-2021
Tijds. Datum Revisie
a - -
b - -
c - -
d - -
e - -
f - -
g - -
h - -
i - -
j - -
Tekenaar:
F. Nieuwenburg
Constructeur:
R. de Vries
Schaal:
1:20
Order-nr.:
22893
Tekn.:
1850-07b