




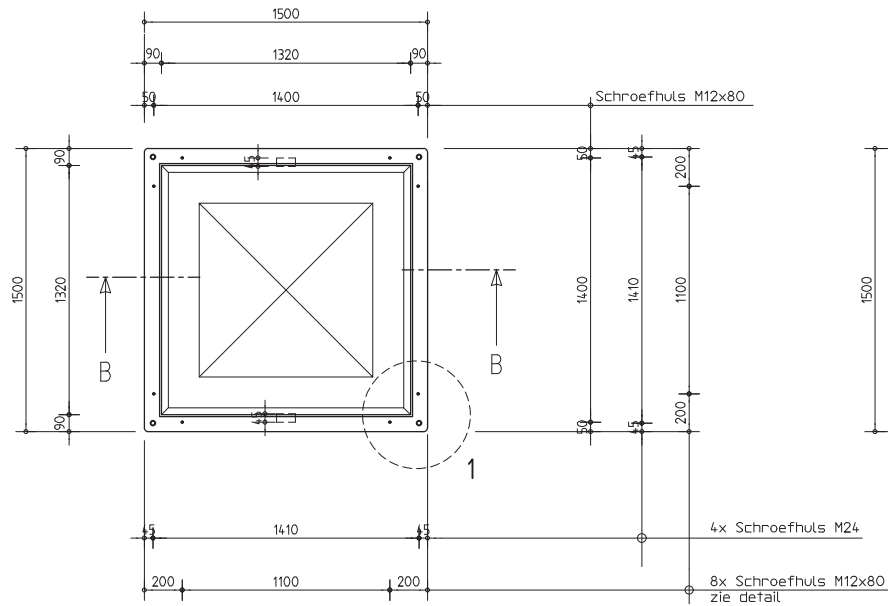


BOVENAANZICHT
(schaal 1:20)

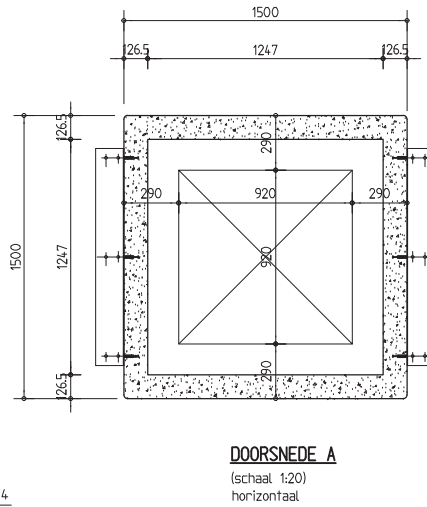


DOORSNEDE A
(schaal 1:20)
horizontaal

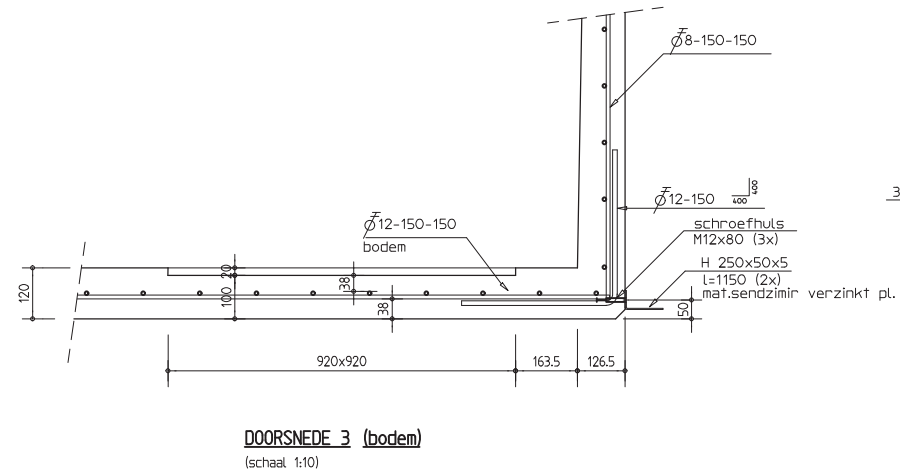


DOORSNEDE 3 (bodem)
(schaal 1:10)

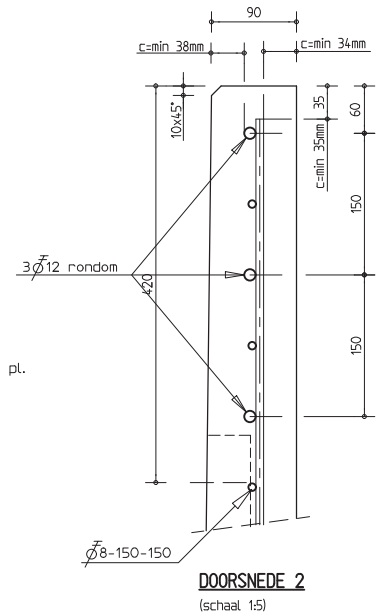


DOORSNEDE 2
(schaal 1:5)

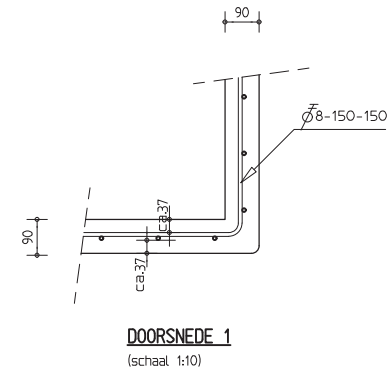


DOORSNEDE 1
(schaal 1:10)

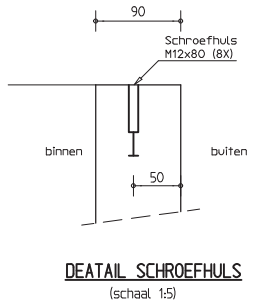



DETAIL SCHROEFHULS
(schaal 1:5)

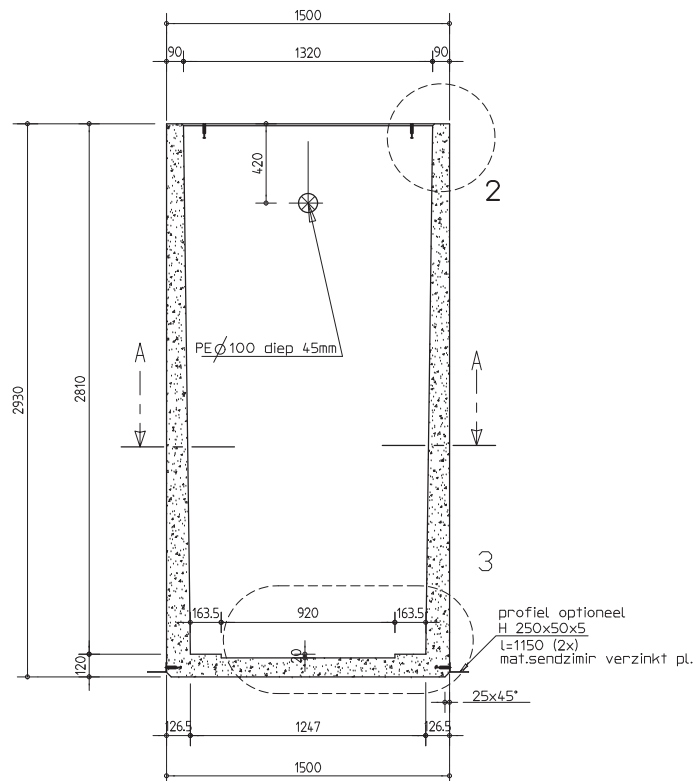

DOORSNEDE B
(schaal 1:20)

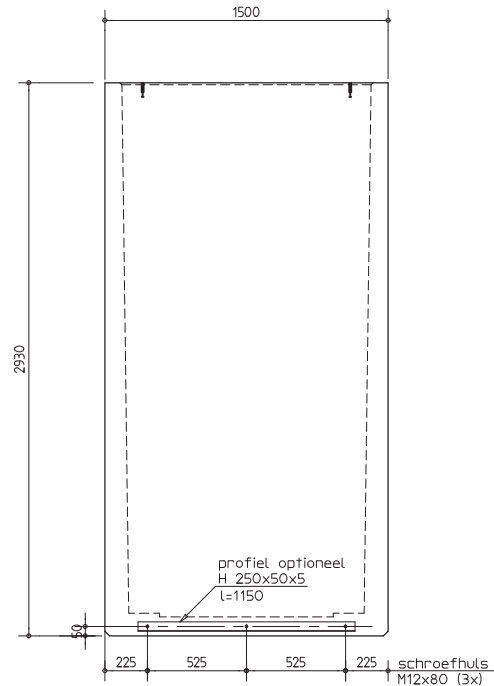

ZIJAAANZICHT
(schaal 1:20)
verticaal

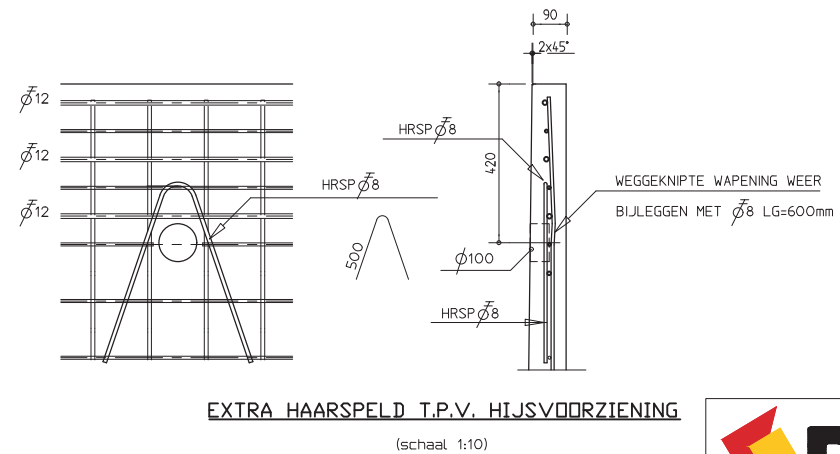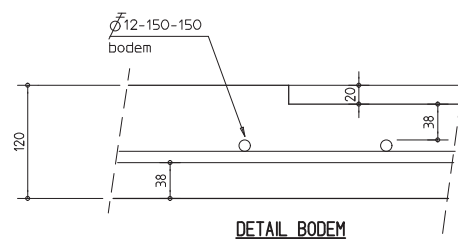

EXTRA HAARSPELD T.P.V. HIJSVOORZIENING
(schaal 1:10)



BETON: Duboton	STERKTEKLASSE	C45/55
WANDEN:	MILIEUKLASSE	XF4/XC4
DEKKING	DEKKING	30mm
VLOER:	MILIEUKLASSE	XF4/XC4
DEKKING	DEKKING	30mm
GEWICHT	4350	KG

GEVOLGKLASSE: CC1

REFERENTIEPERIODE: 50 jaar



Bouwadvies WFO
Beton, Staal- en
Houtconstructies
Nijverheidsweg 9
1693 RM Wervershoof
(t) : 0228-583576
(f) : 0228-582328
(e) : info@bouwadvieswfo.nl
(i) : www.bouwadvieswfo.nl



Project:
ondergrondse huisvuilopslag Tender Utrecht
i.o.v. Rutte Wegenbouw
Opdrachtgever:
Gemeente Utrecht

BETONCONSTRUCTIE
TYPE 1500X1500X2930
4 m3

Datum: 29-11-2021

Vrijz. Datum: Revisie

a - -

b - -

c - -

d - -

e - -

f - -

g - -

h - -

i - -

j - -

Tekenaar:

F. Nieuwenburg

Constructeur:

R. de Vries

Schaal:

1:20

Order-nr.:

22893

Tekn.:

1500-05