

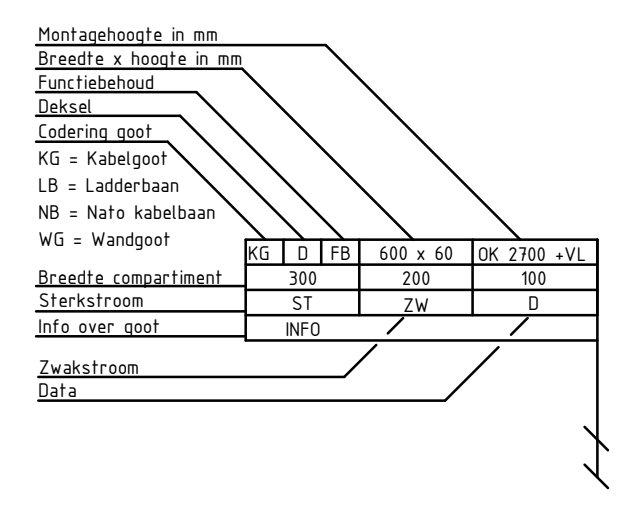
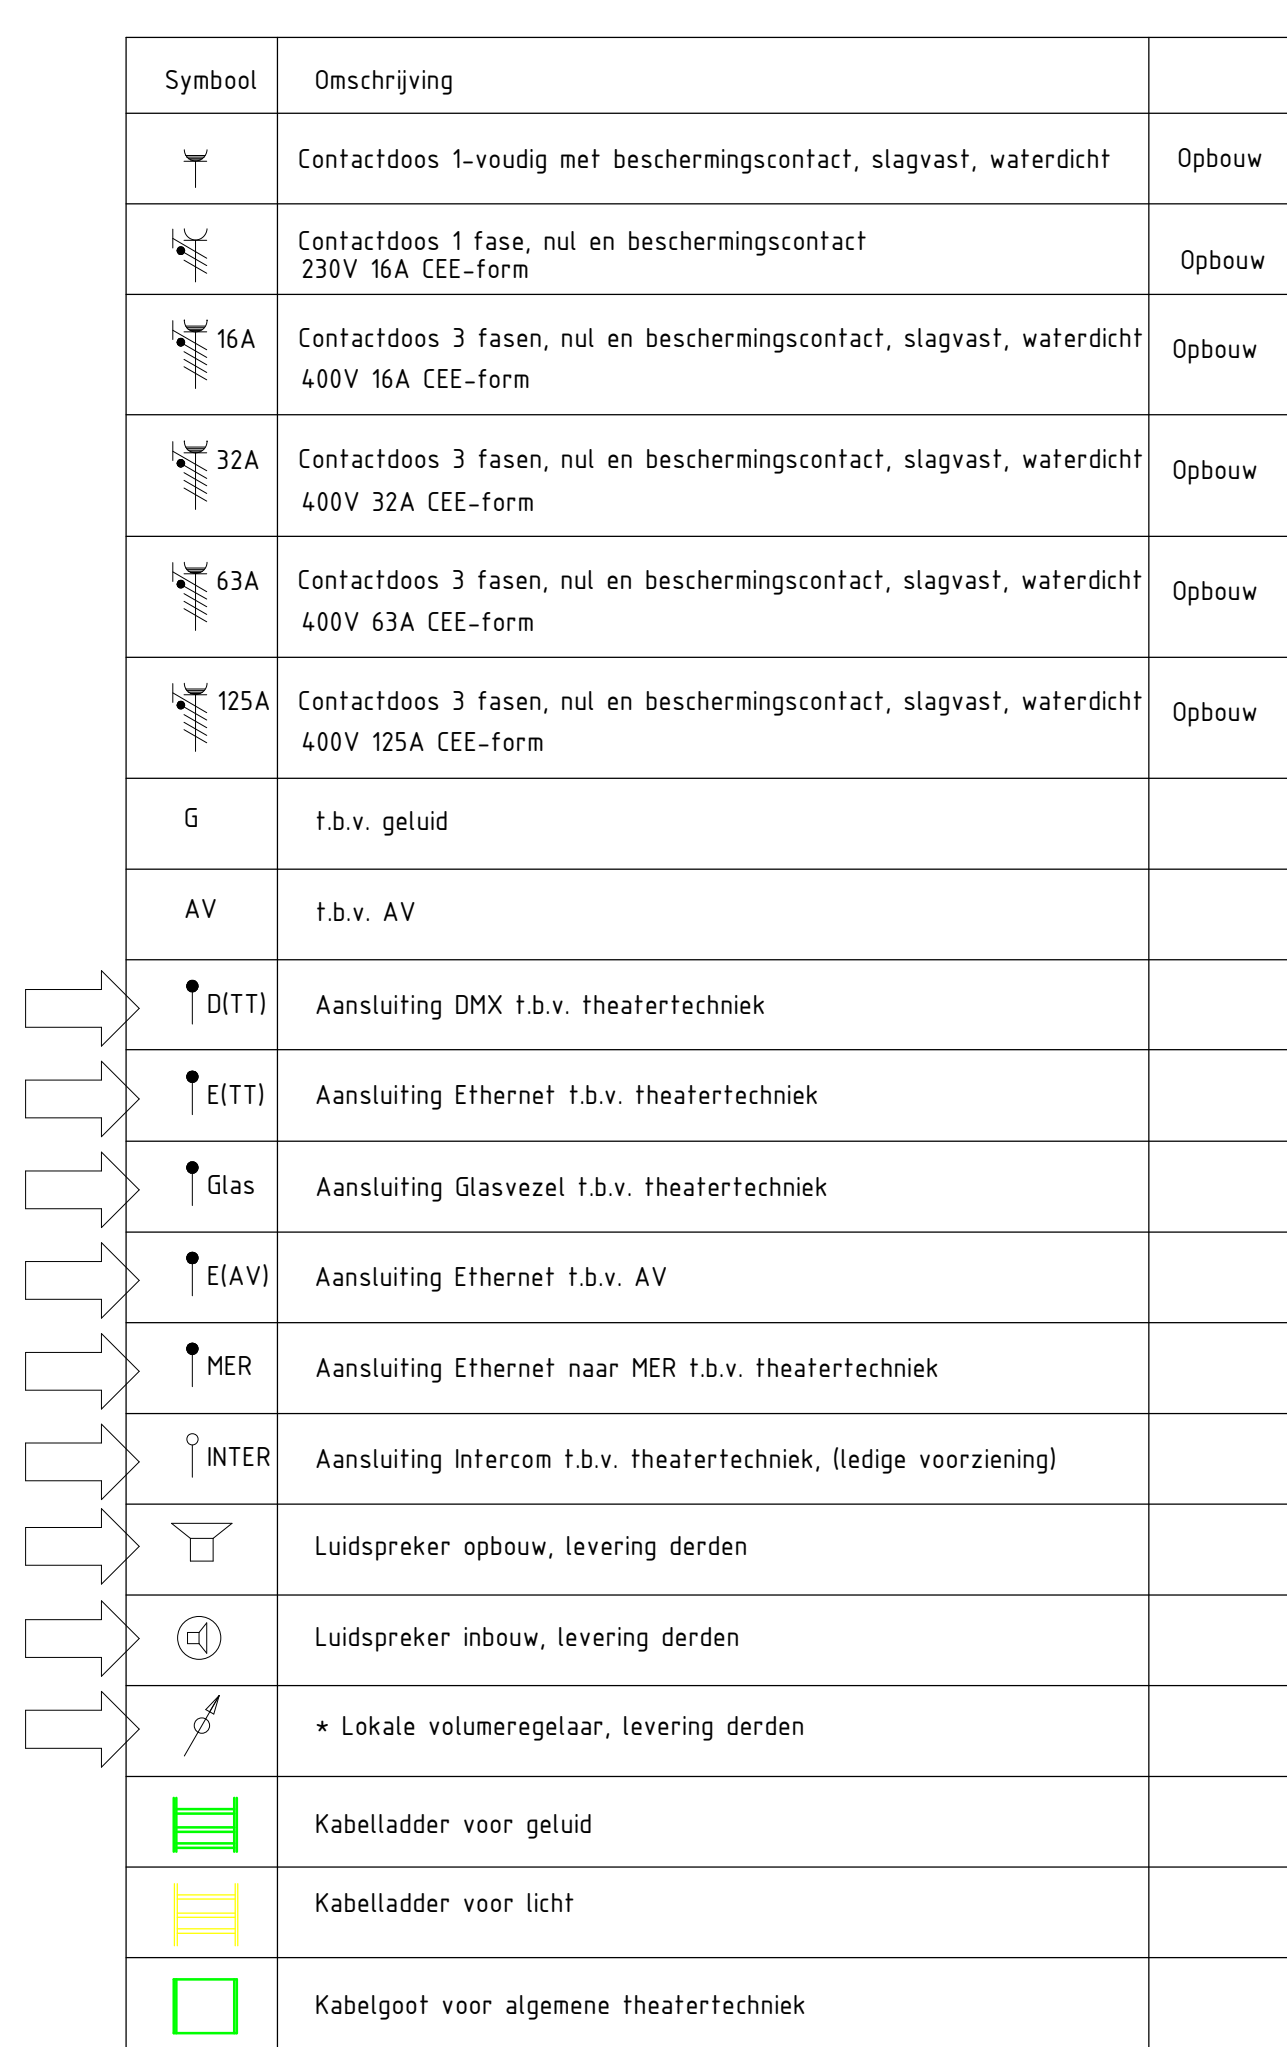


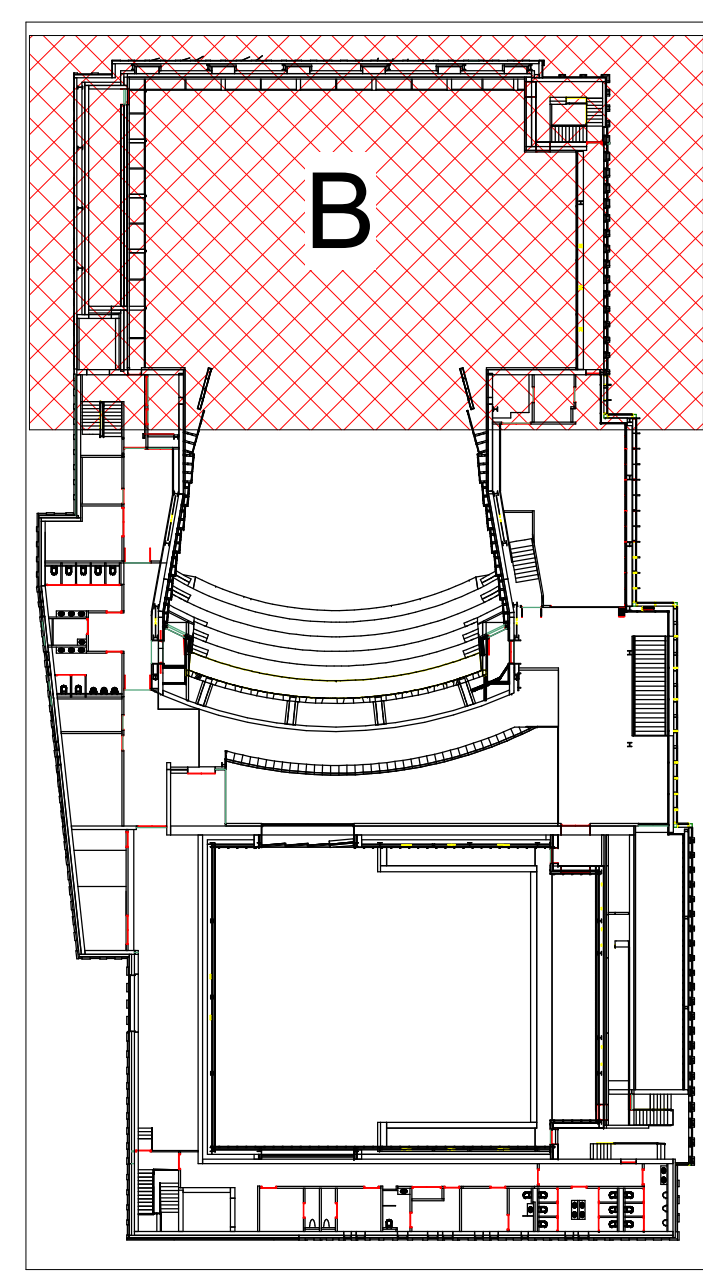

Theater Techniek: _____

- Alle wcd aansluitingen zitten op kast TT0-2, indien anders aangegeven

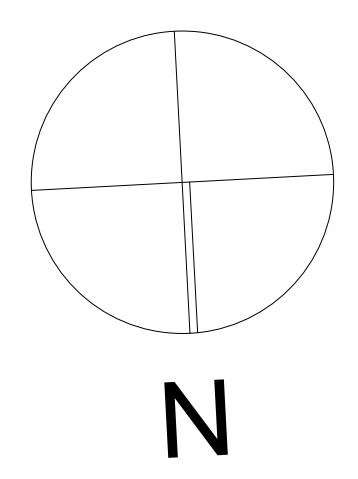

VOOR UITVOERING

04-02-2022

A	Opdrachten PETA a.d. 20-12-21 H0LD / Planvergoeding en tekeningen VOOR UITVOERING	K-01-2022	SR	JJ
Wsp.	Bevestiging	Gedat.	Gerel.	Geez.
Project		Gedat.	SL	
		Datum	03-12-2021	
Theater aan de Parade		Gedat.	JJ	
Orderwerp		Datum	03-12-2021	
Theater Techniek				
2e verdieping, Bouwdeel B				






 Sanderboulaan 51
 6181 DN Eindhoven
 Postbus 85
 6200 AB Maastricht
 Tel +31 (0)6 119 2300
 Fax +31 (0)6 119 2301

Projectnummer: **04070.20.5002**

Formaat:	Schaal:	Blad:
A0	1:50	E222