

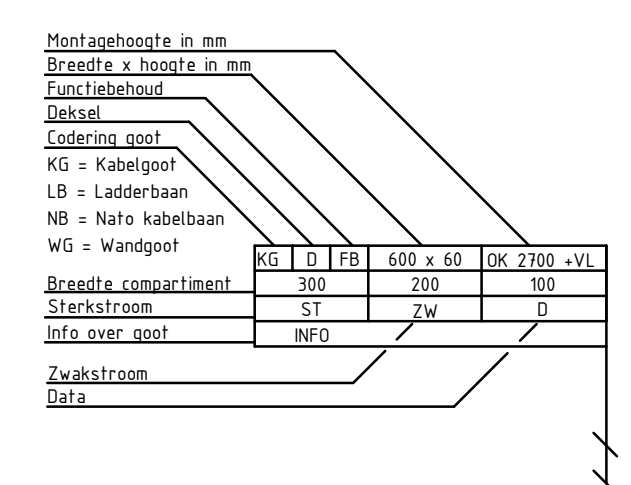


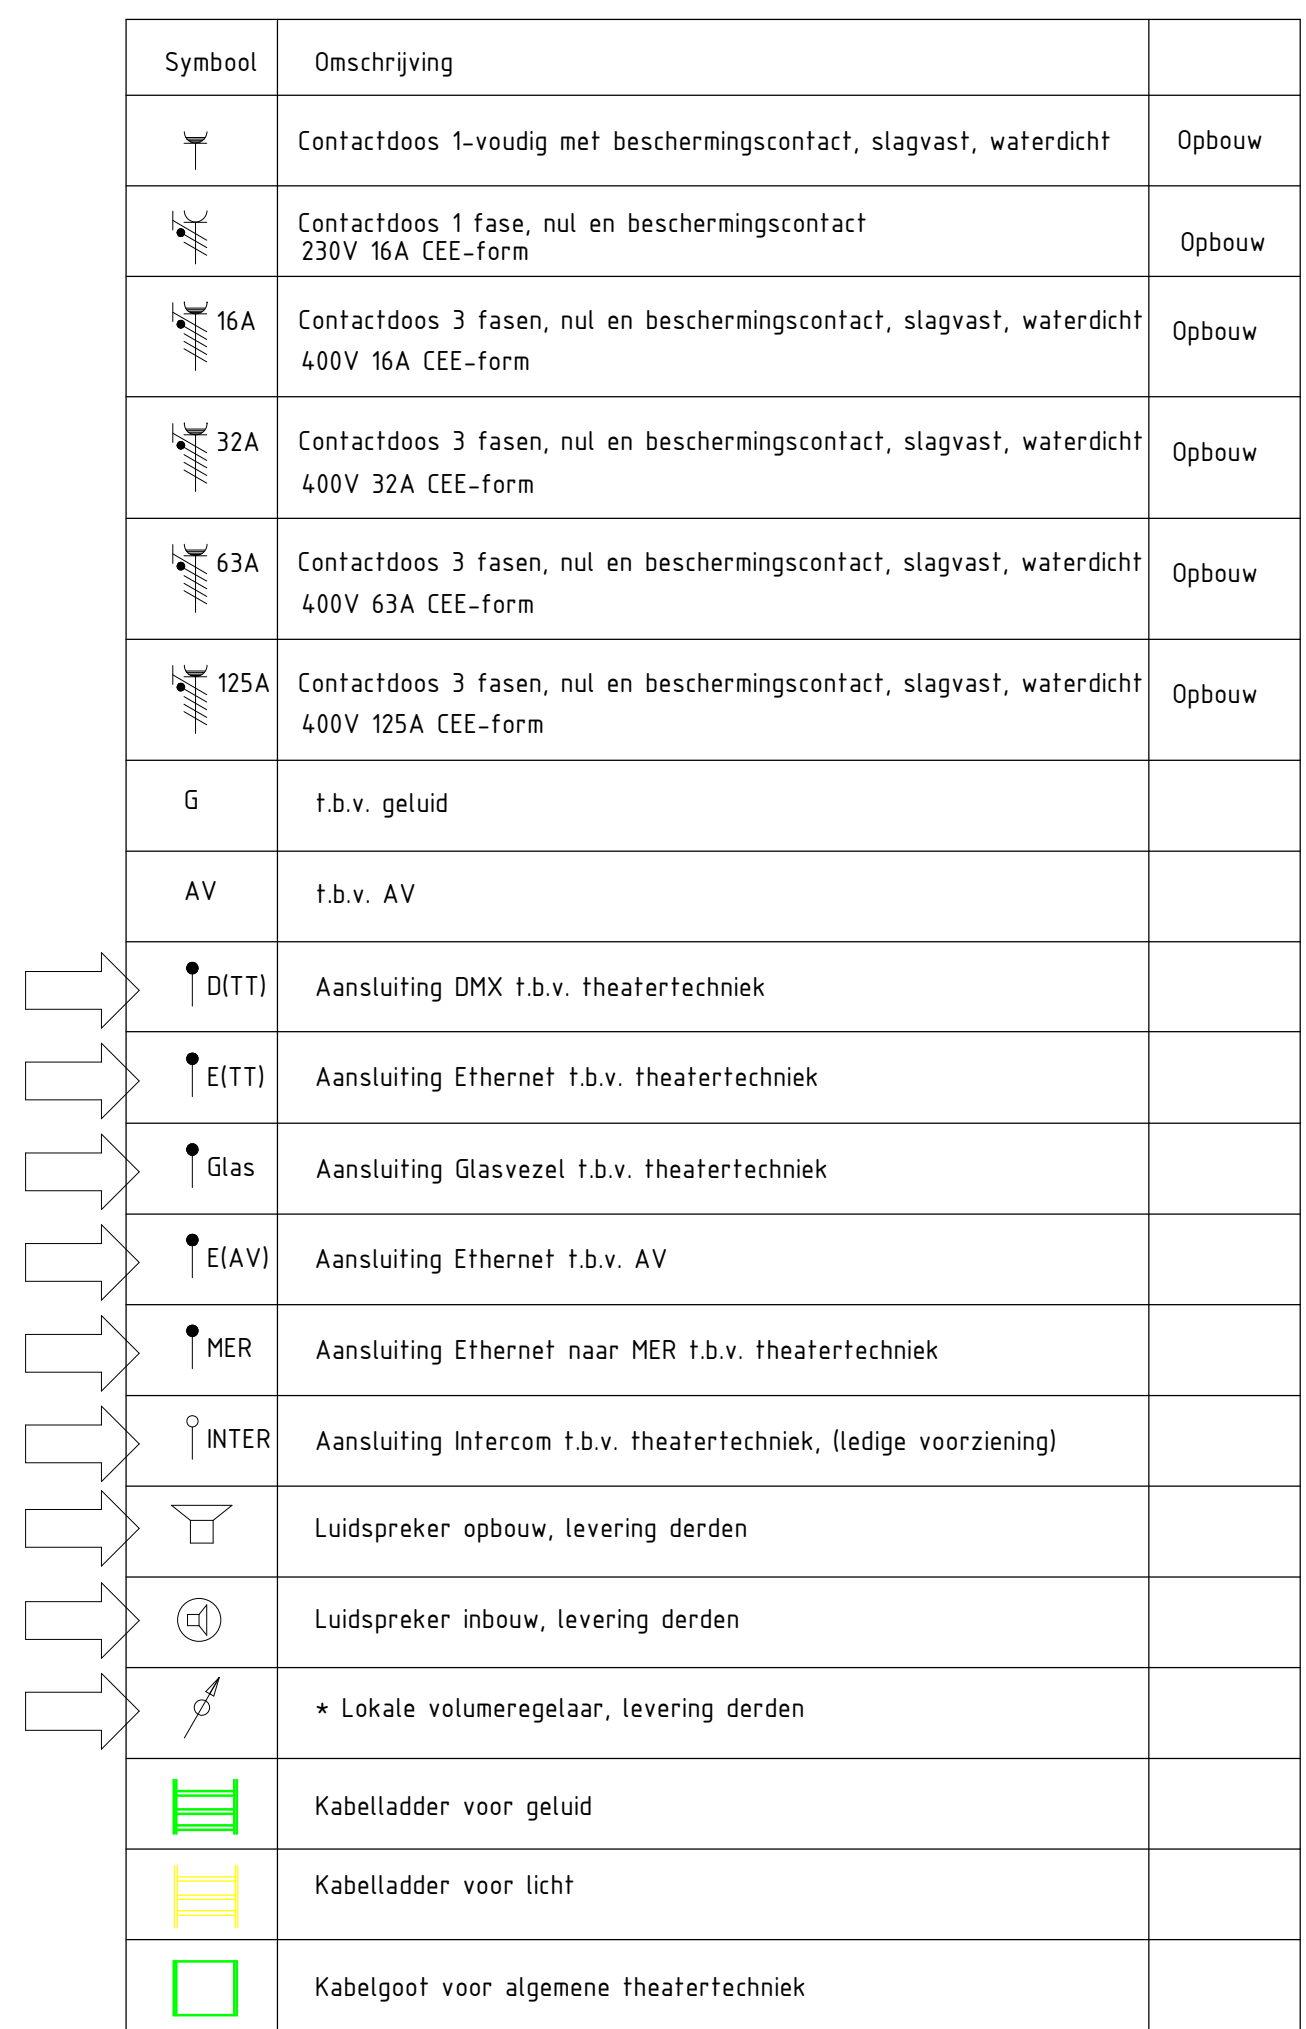

Theater Techniek: _____

- Alle wcd aansluitingen zitten op kast TT0-2, indien anders aangegeven

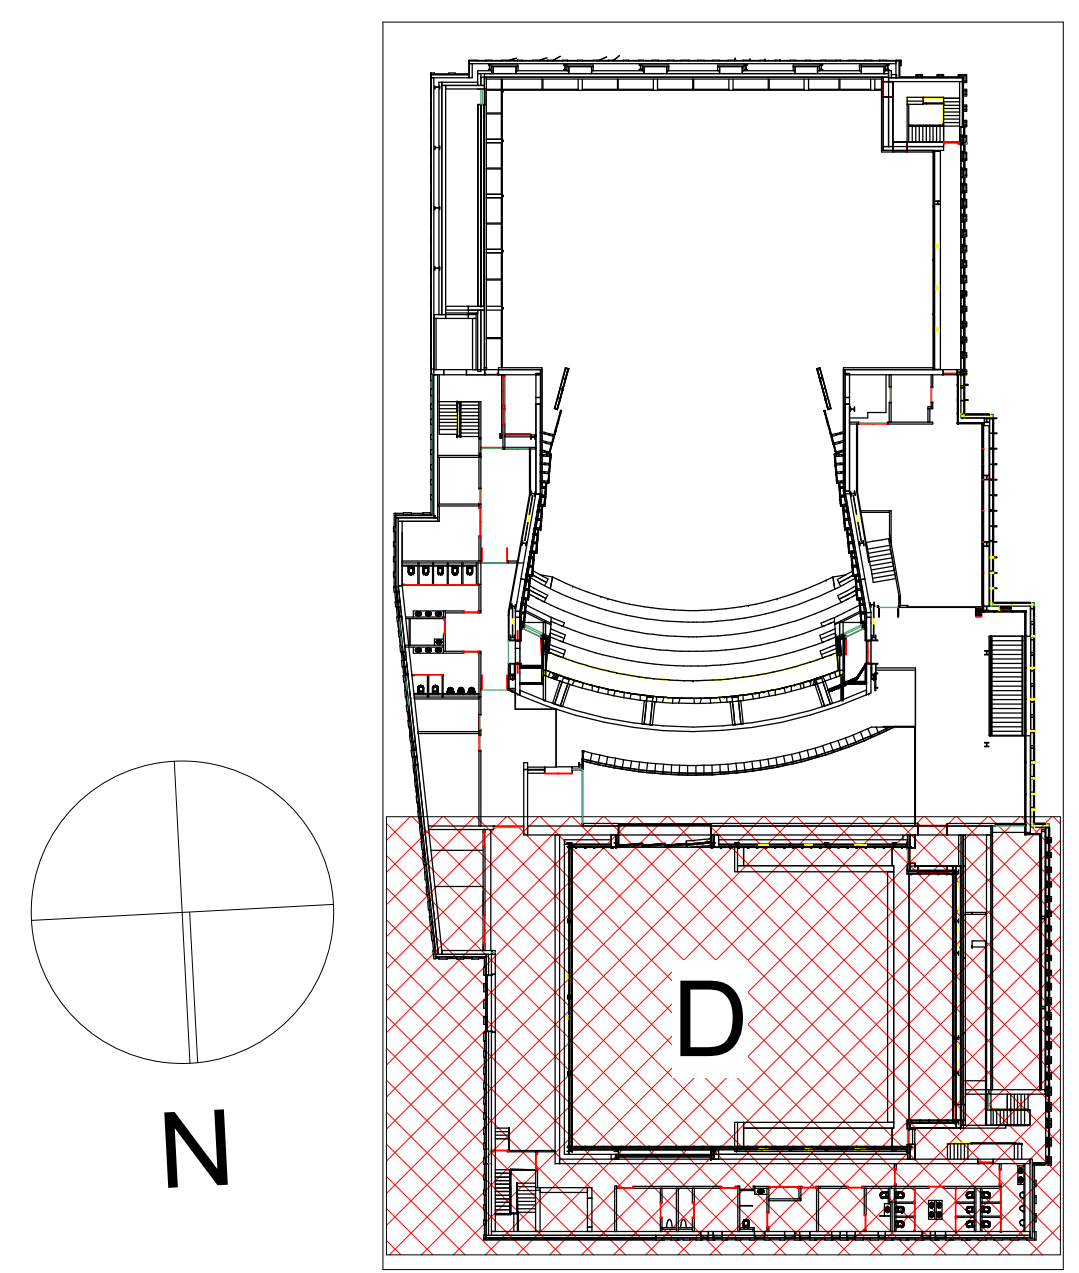

VOOR UITVOERING		18-02-2022	
Project Datum :			
B	Onderwerpen Deems verwerkt d.d. 18-12-22 HOLD / Plew-voorgaans en teksten voor UITVOERING	09-02-2022	T.N
A	Onderwerpen PBA d.d. 20-12-21 HOLD / Plew-voorgaans en teksten voor UITVOERING	20-12-2022	SH
W	Uw Overzetting	12-02-2022	Gerard
Project		Gerard SL	
		Datum : 17-12-2021	
		Paraf. :	
Theater aan de Parade		Gerard JJ	
Overwerp :		Datum : 17-12-2021	
Theater Techniek		Paraf :	
3e verdieping, Bouwdeed D			