
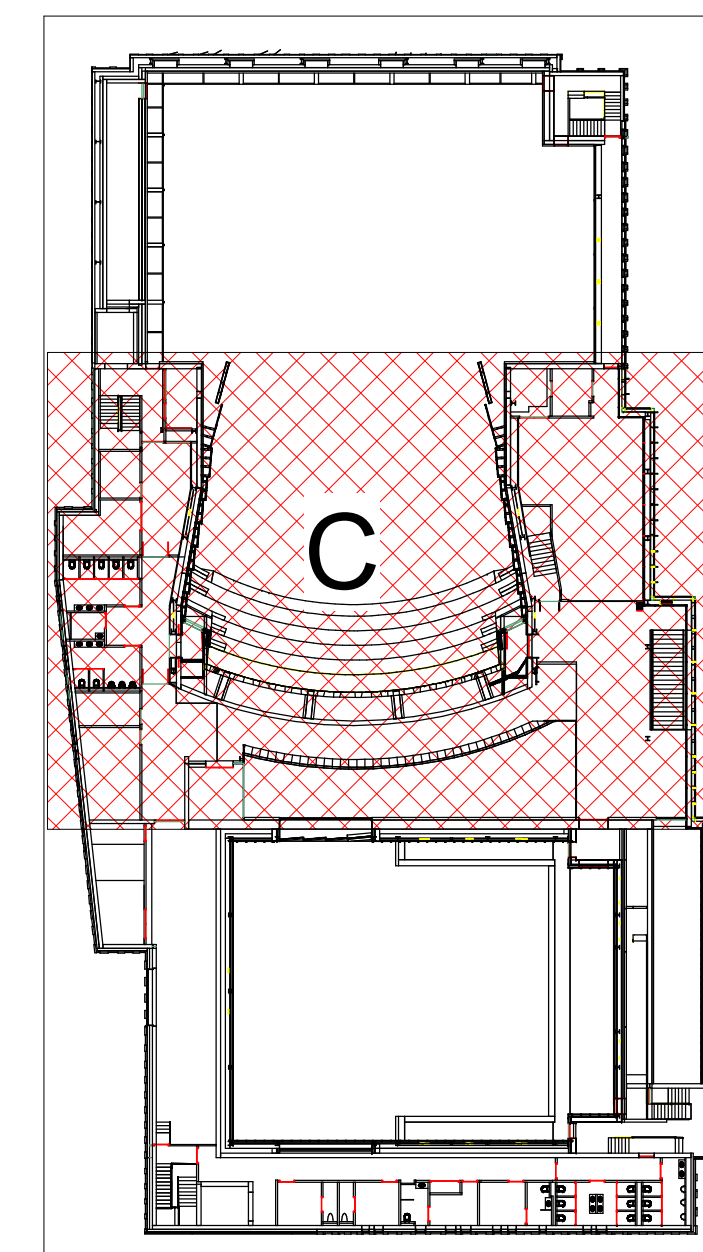
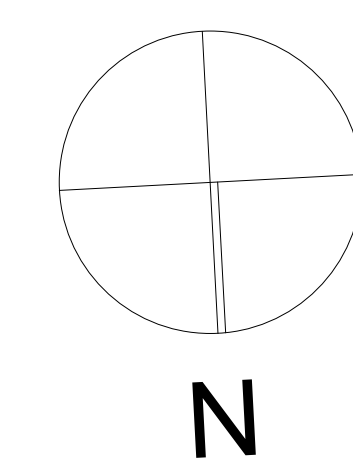
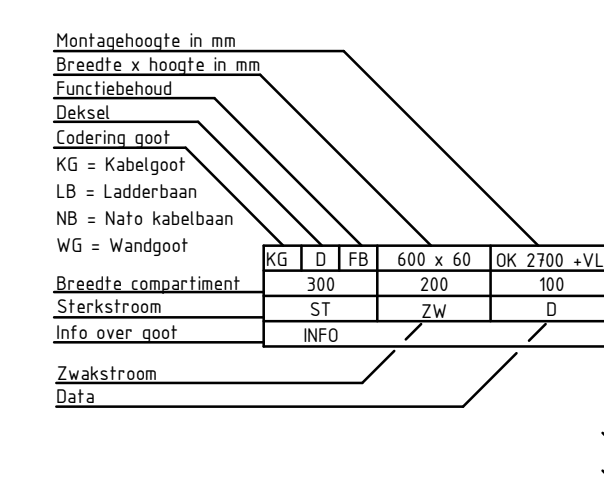


**VOOR UITVOERING**

25-02-2022

Project Datum :

[illegible]

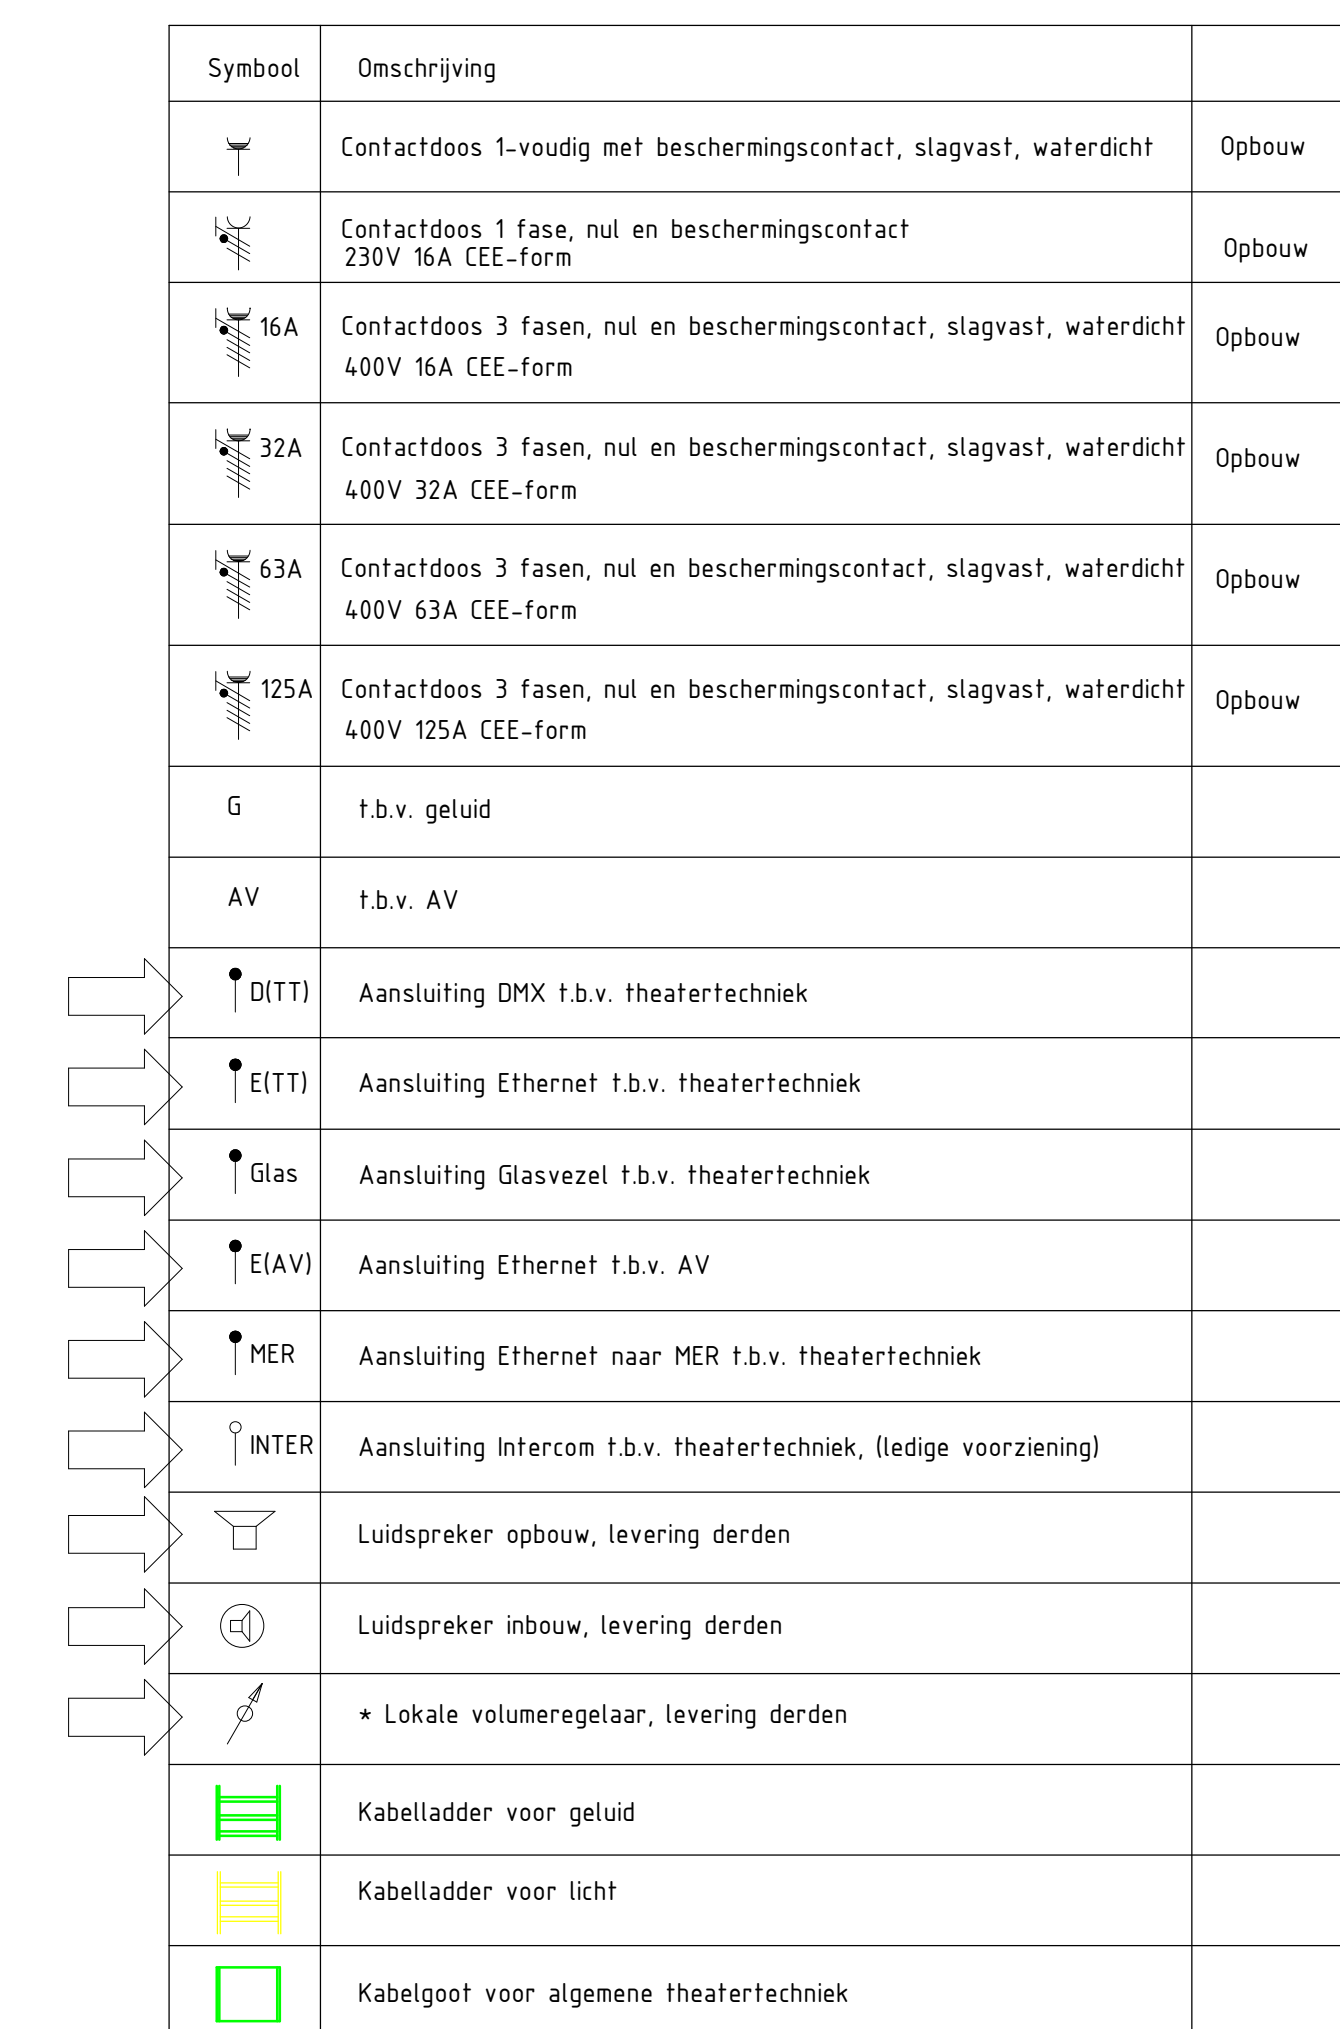




 Sandertoustaan 51
 6181 DN Eindhoven
 Postbus 95
 6200 AB Maastricht
 Tel +31 (0)6 119 2300
 Fax +31 (0)6 119 2301

Projectnummer: **04070.20.5002**

Formaat:	School:	Blad:
A0	1 : 50	E224