
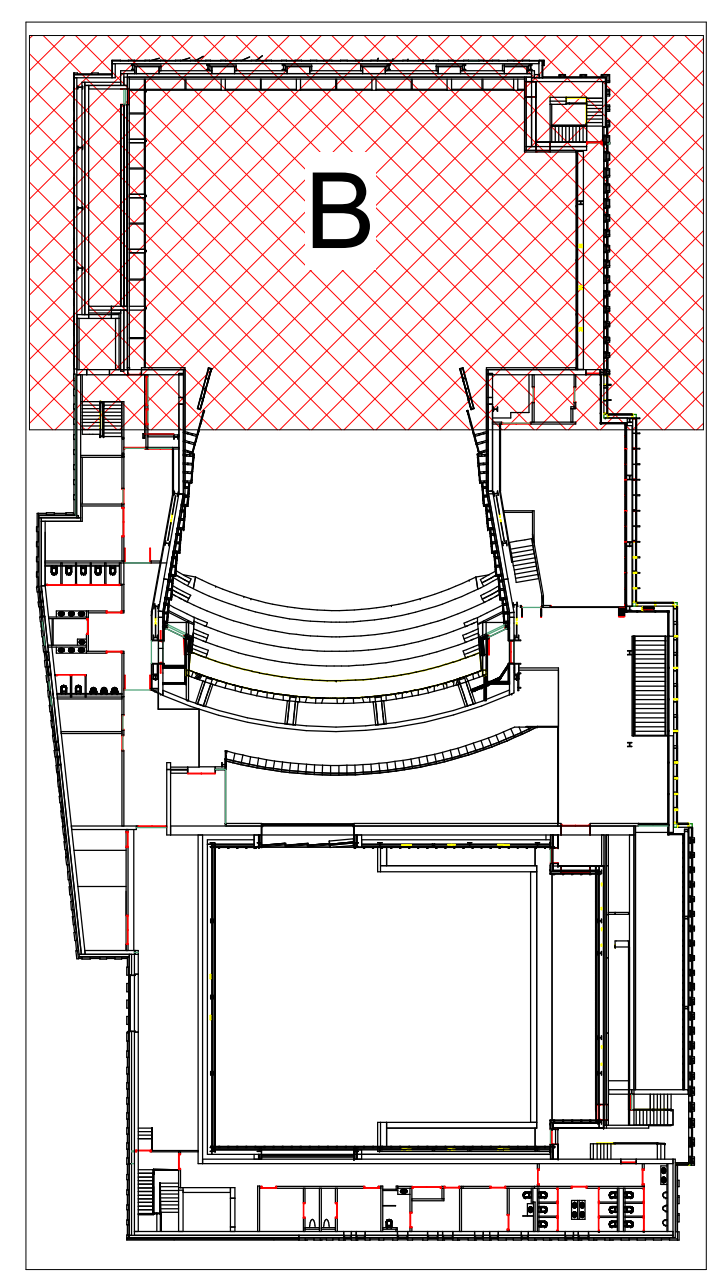
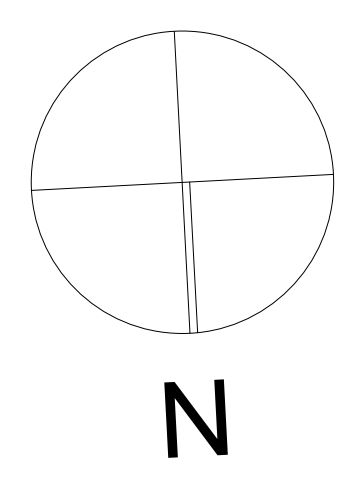
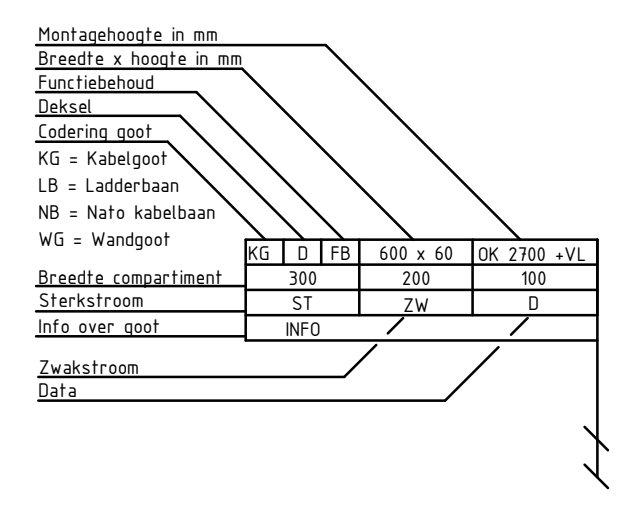


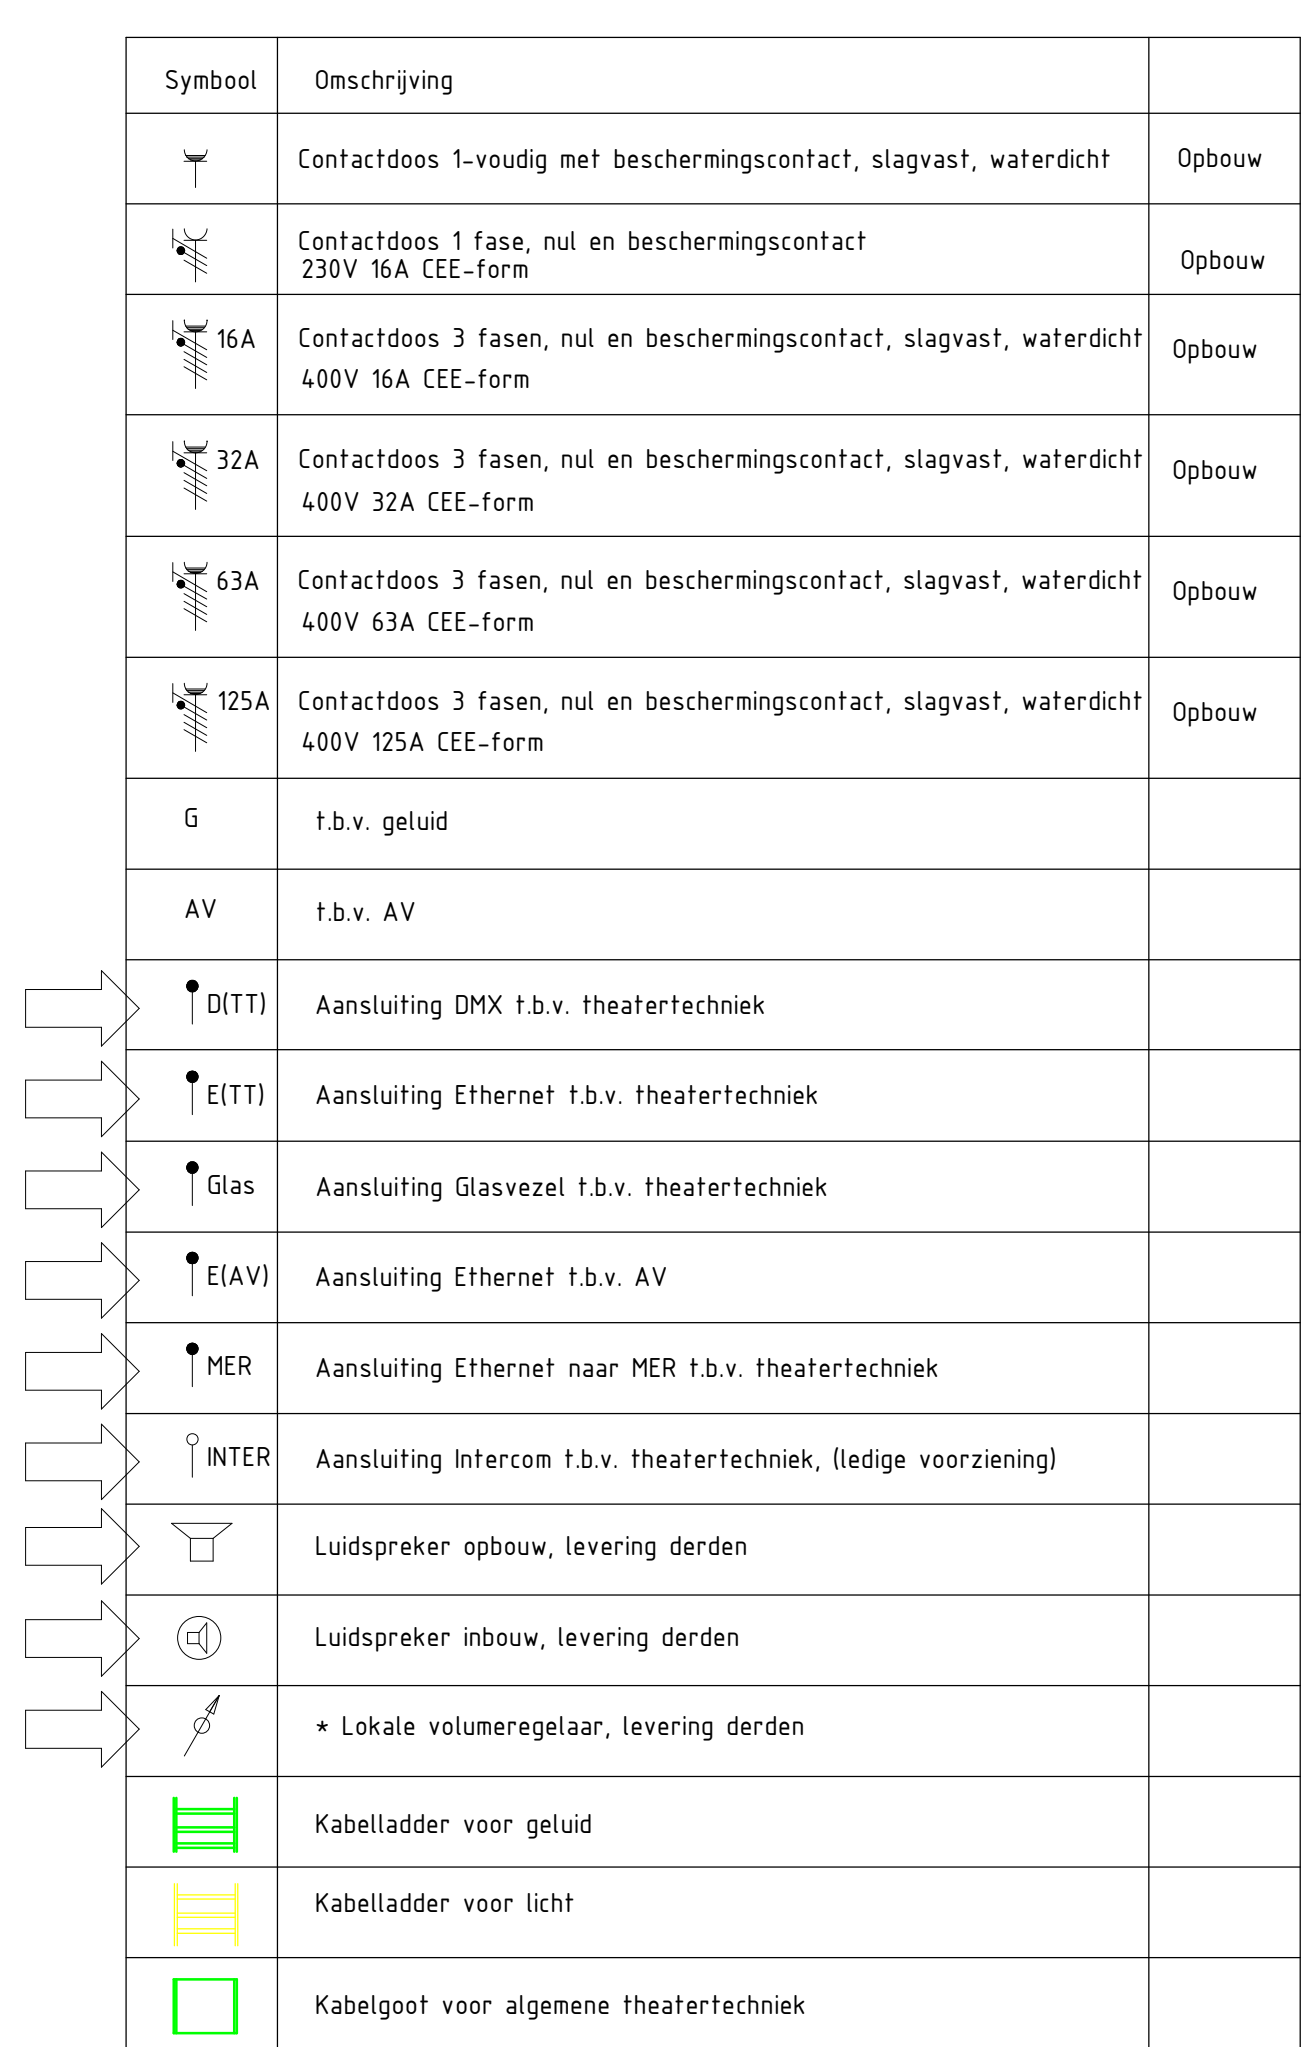

VOOR UITVOERING

25-02-2022

[illegible]


 SPIE Nederland BV
 Building Systems
 e-efficient buildings
  

Sanderbouilaan 51
 6181 DN Eindhoven
 Postbus 95
 6200 AB Maastricht
 Tel.: +31 (0)6 119 2300
 Fax: +31 (0)6 119 2301

Projectnummer: **04070.20.5002**

Formaat:	Schaal:	Blad:
A0	1 : 50	E225B