


TT-1-1 (Klasse III)
TN-S stelsel
bouwvorm 2b

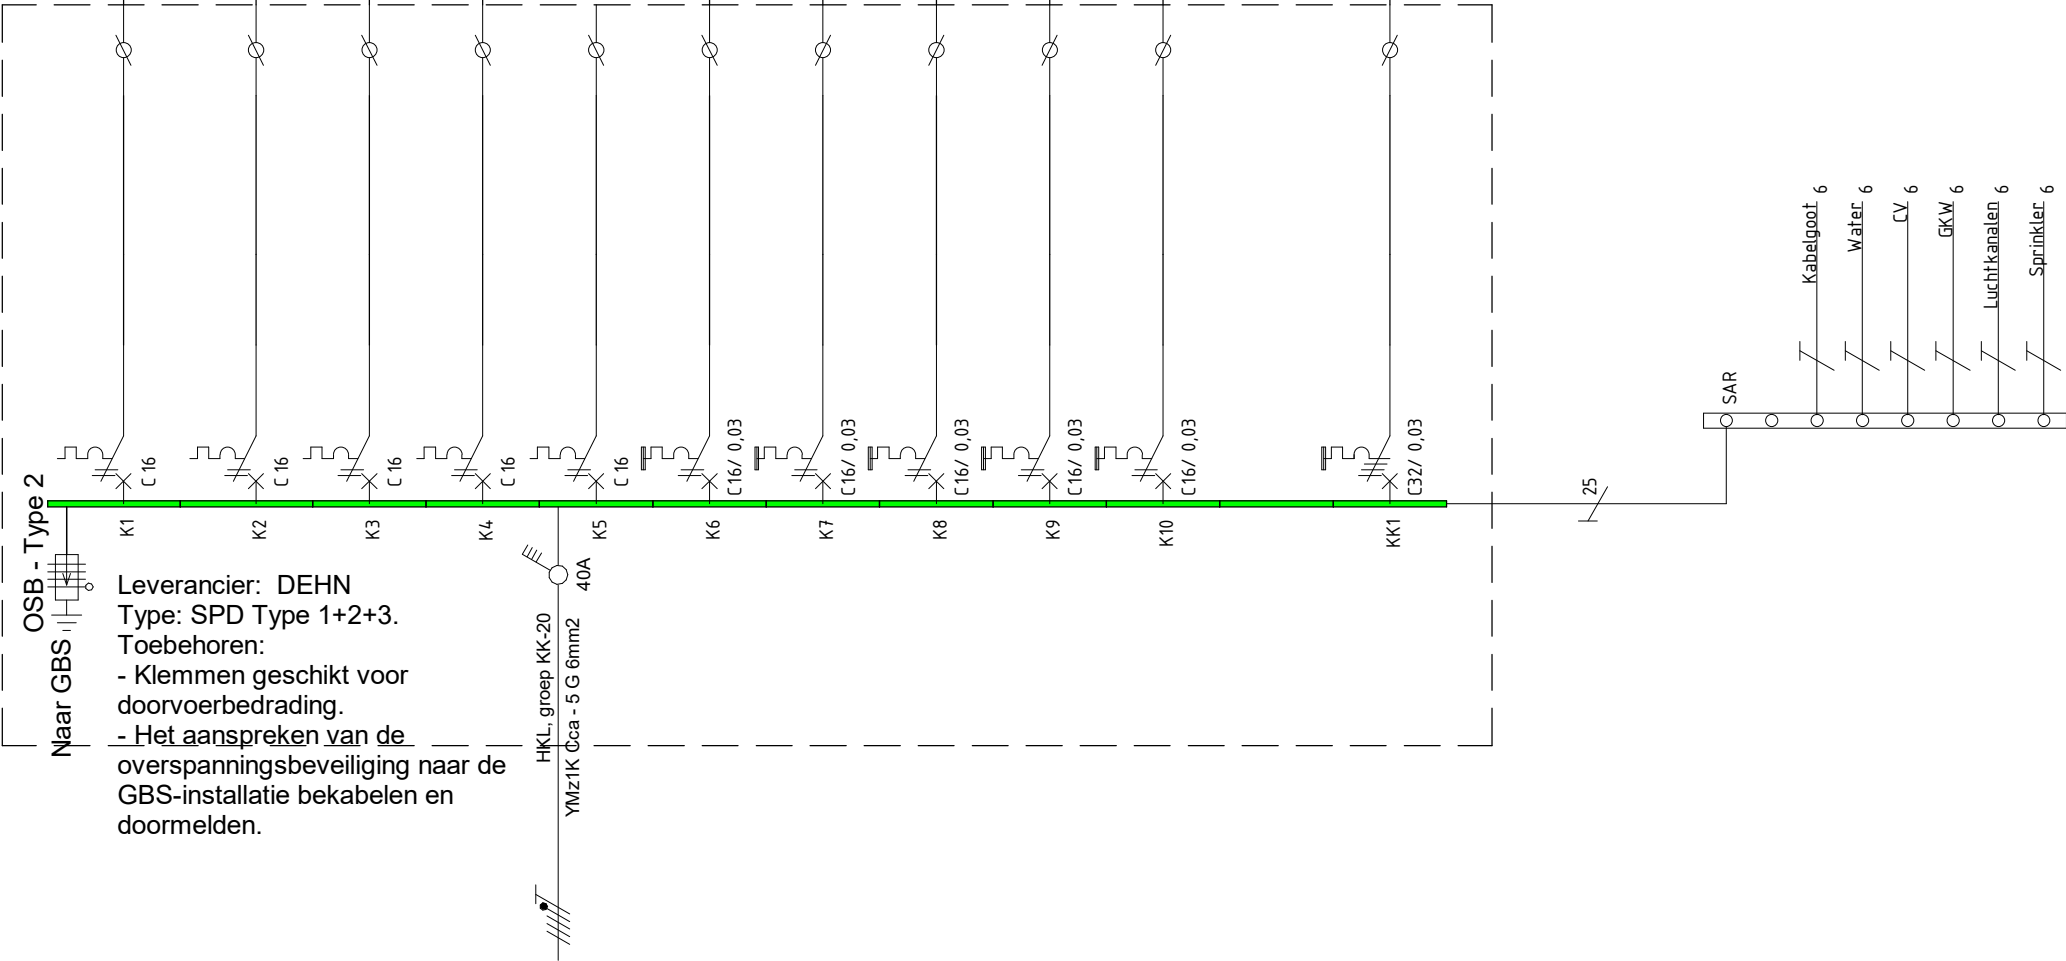

Leverancier: DEHN
Type: SPD Type 1+2+3.
Toebehoren:
- Klemmen geschikt voor
doorvoerbedrading.
- Het aanspreken van de
overspanningsbeveiliging naar de
GBS-installatie bekabelen en
doormelden.

Omschrijving				VA	Gel. %	VVA	L1	L2	L3
Aansluitpunt Projector + Aansluitpunt t.b.v. geluid Theater Techniek YHzK Cca - 3 G 2,5 mm2	2			400	50	200	200		
Aansluitpunt AV t.b.v. Theater Techniek + Aansluitpunt Projectiestroom YHzK Cca - 3 G 2,5 mm2	2			400	50	200	200		
Aansluitpunt t.b.v. geluid Theater Techniek YHzK Cca - 3 G 2,5 mm2	1			200	50	100			100
Aansluitpunt t.b.v. geluid Theater Techniek YHzK Cca - 3 G 2,5 mm2	1			200	50	100	100		
...Reserve..				-	-				
Aansluitpunt t.b.v. LED scherm 3 2,5 mm2			1	2000	50	1000			1000
Aansluitpunt t.b.v. LED scherm 3 2,5 mm2			1	2000	50	1000	1000		
Aansluitpunt t.b.v. LED scherm 3 2,5 mm2			1	2000	50	1000		1000	
Aansluitpunt t.b.v. LED scherm 3 2,5 mm2			1	2000	50	1000			1000
Aansluitpunt t.b.v. LED scherm 3 2,5 mm2			1	2000	50	1000	1000		
Aansluitpunt 32A t.b.v. TadP YHzK Cca-mb Cca - 5 G 6 mm2	1			18000	50	9000	3000	3000	3000

Totaal vermogen (VA): 29200
Totaal te verwachten vermogen (VVA): 14600

VOOR UITVOERING

01-05-2022

Project Datum :

Wijz.	Omschrijving	Datum	Getekend	Gezien
Project : Theater aan de Parade		Getekend : J.J. Datum : 04-02-2022 Paraaf :		
Onderwerp : Installatieschema TT-1-1		Gezien : S.H. Datum : Paraaf :		
 SPIE Nederland BV Building Systems e-efficient buildings		Design: Designer Sanderboutlaan 51 6181 DN Elsloo Postbus 85 6200 AB Maastricht Tel +31 (88) 119 2300 Fax +31 (88) 119 2301		
		Projectnummer : 04070.20.5002		
Formaat : A2	Schaal : 1 : 1	Blad : E425		

FILENAME :TadP_A_INS_Electra.rvt