




TT-VOORZIENINGEN IN DE KEIDER
(HET LEVEREN, AANLEGGEN VAN DE CAT-6A EN GLASVEZEL)

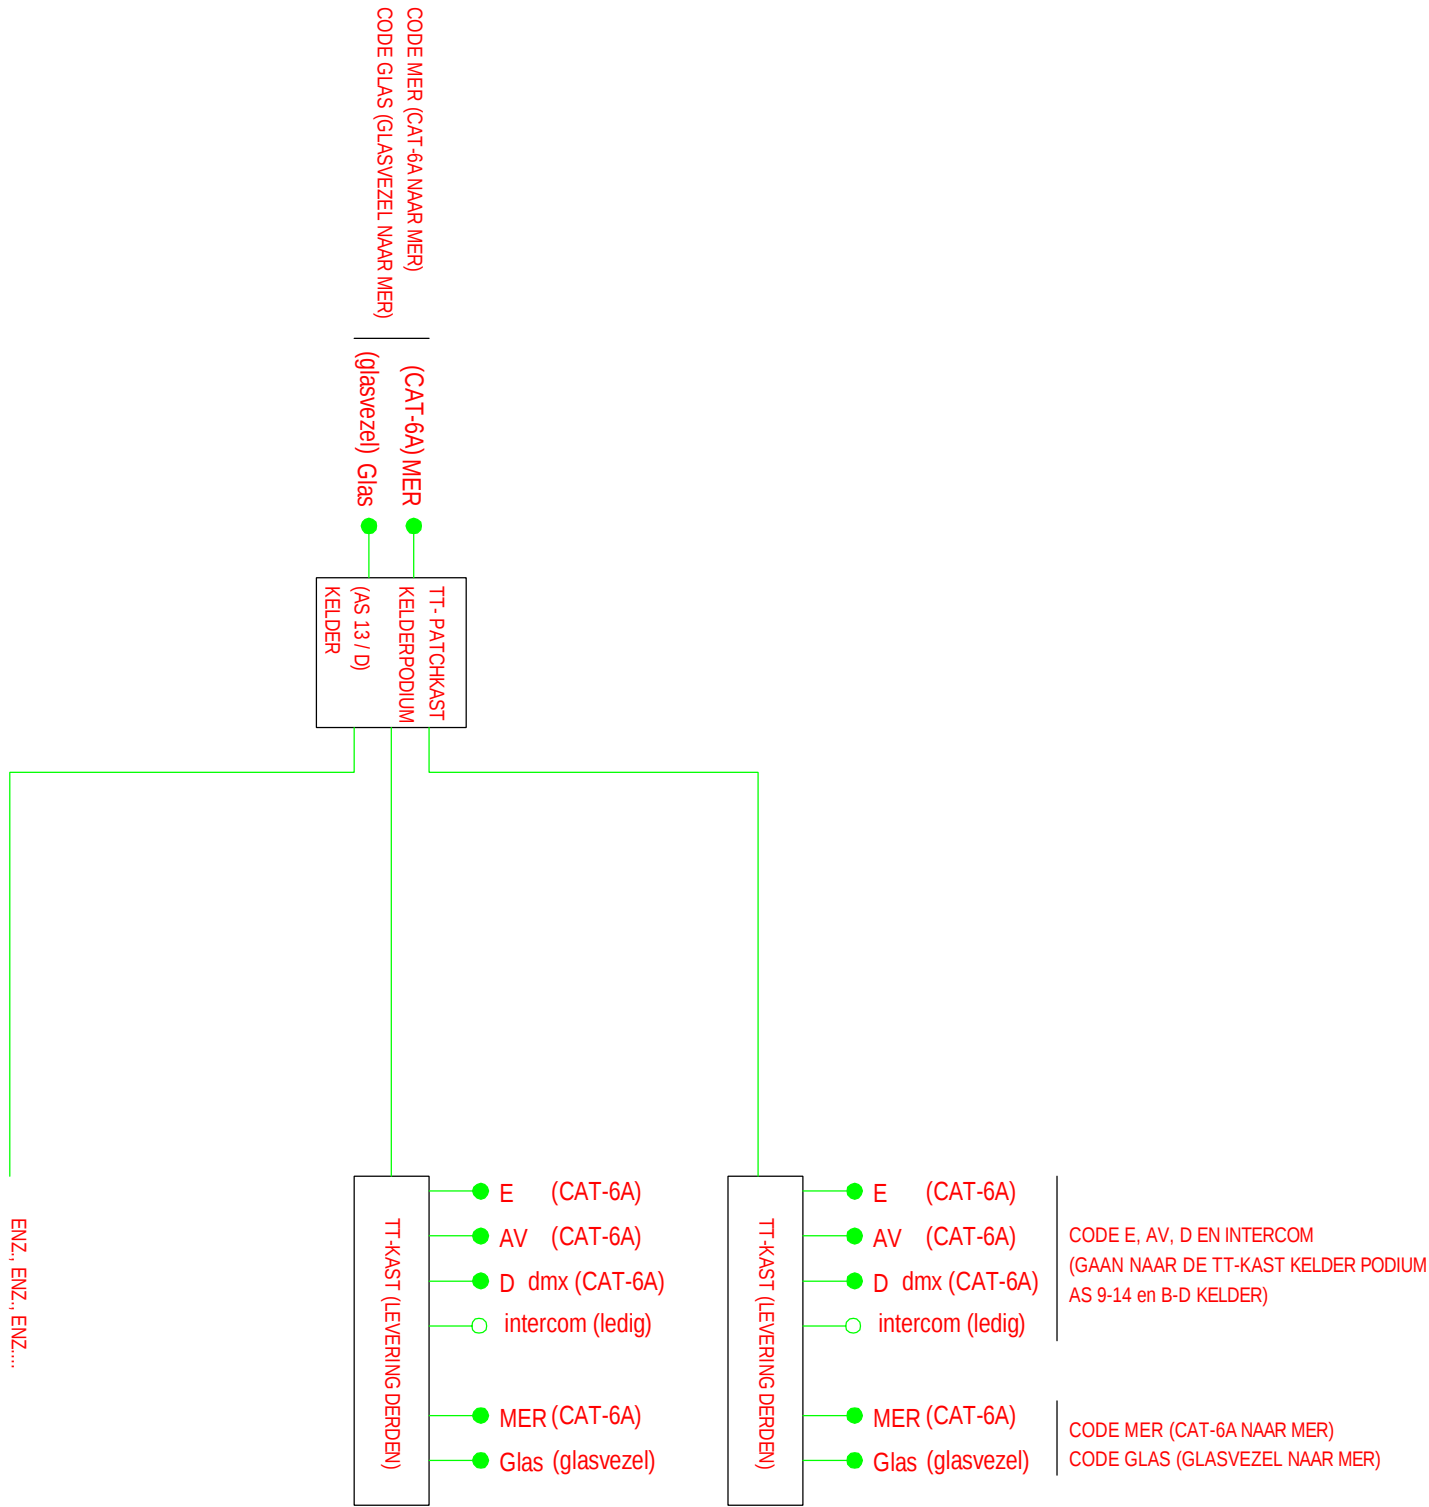

TT-VOORZIENINGEN IN DE PARADE ZAAI
(HET LEVEREN, AANLEGGEN VAN DE CAT-6A EN GLASVEZEL)

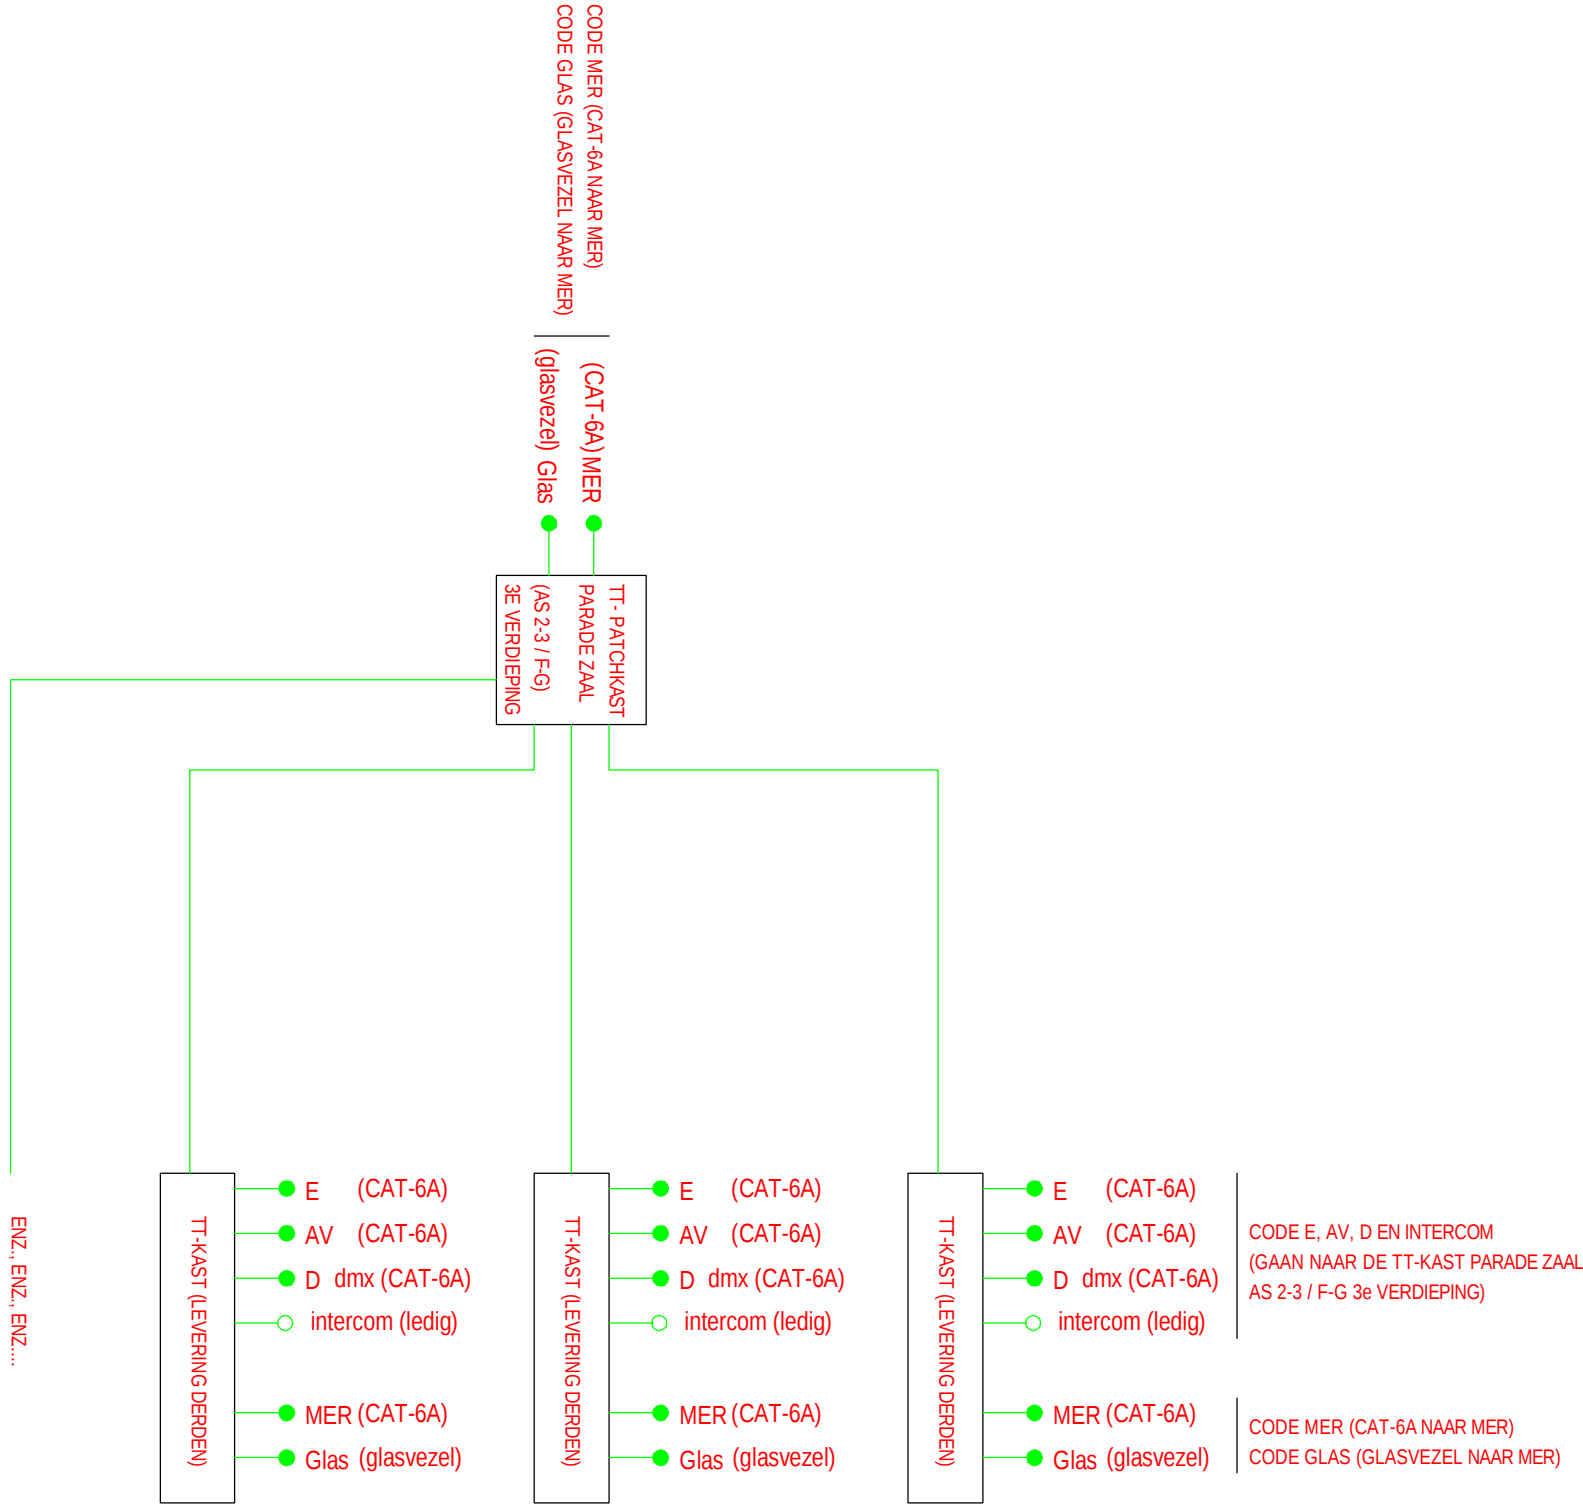

TT-VOORZIENINGEN IN DE GROTE ZAAI
(HET LEVEREN, AANLEGGEN VAN DE CAT-6A EN GLASVEZEL)

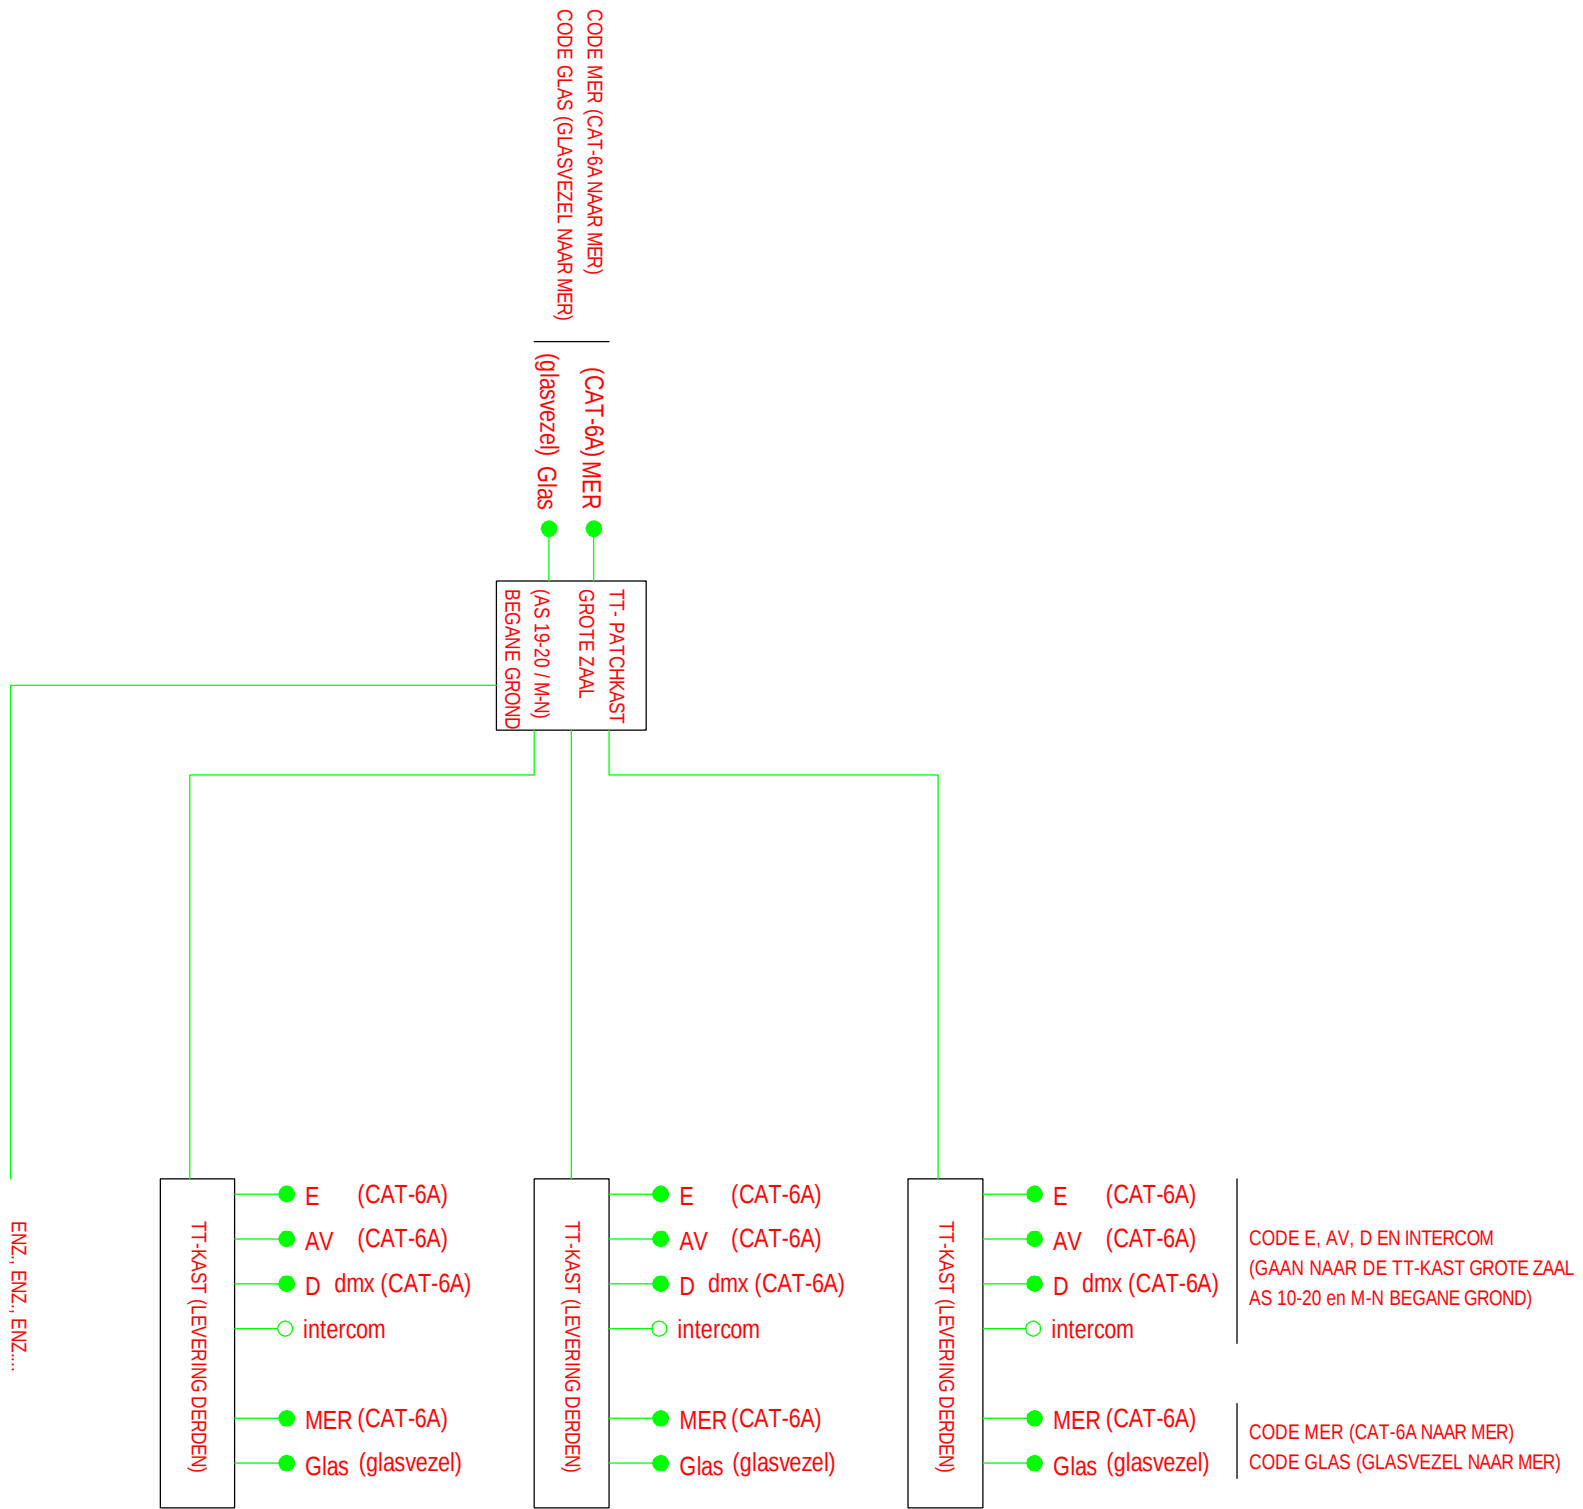

Status	Datum
VOOR UITVOERING	25-04-2022

--	--	--	--	--	--

A	Wijz.	Opmerking	Datum	TS.H.	TS.H.
			25-04-2022	TS.H.	TS.H.

THEATER AAN DE PARADE	TS.H.
	04-04-2022

PRINCIPESCHEMA	TS.H.
ZWAKSTROOM TT-BEKABELINGEN	04-04-2022

SPiE	Projectnummer
Postbus 95 / 6200 AB Maastricht Sanderboulan 9A / 6181 DN Eibbo tel.: +31 (0)88 1192300 fax: +31 (0)88 1192301	04070.20.5002

Formaat	Schaal	Bld.
A1	n.v.t.	

REF.	REF.
04070.20.5002	

VERSIE	VERSIE
04070.20.5002	

Stab/cad	Stab/cad
Stab/cad	

gemaakt met	gemaakt met
gemaakt met	