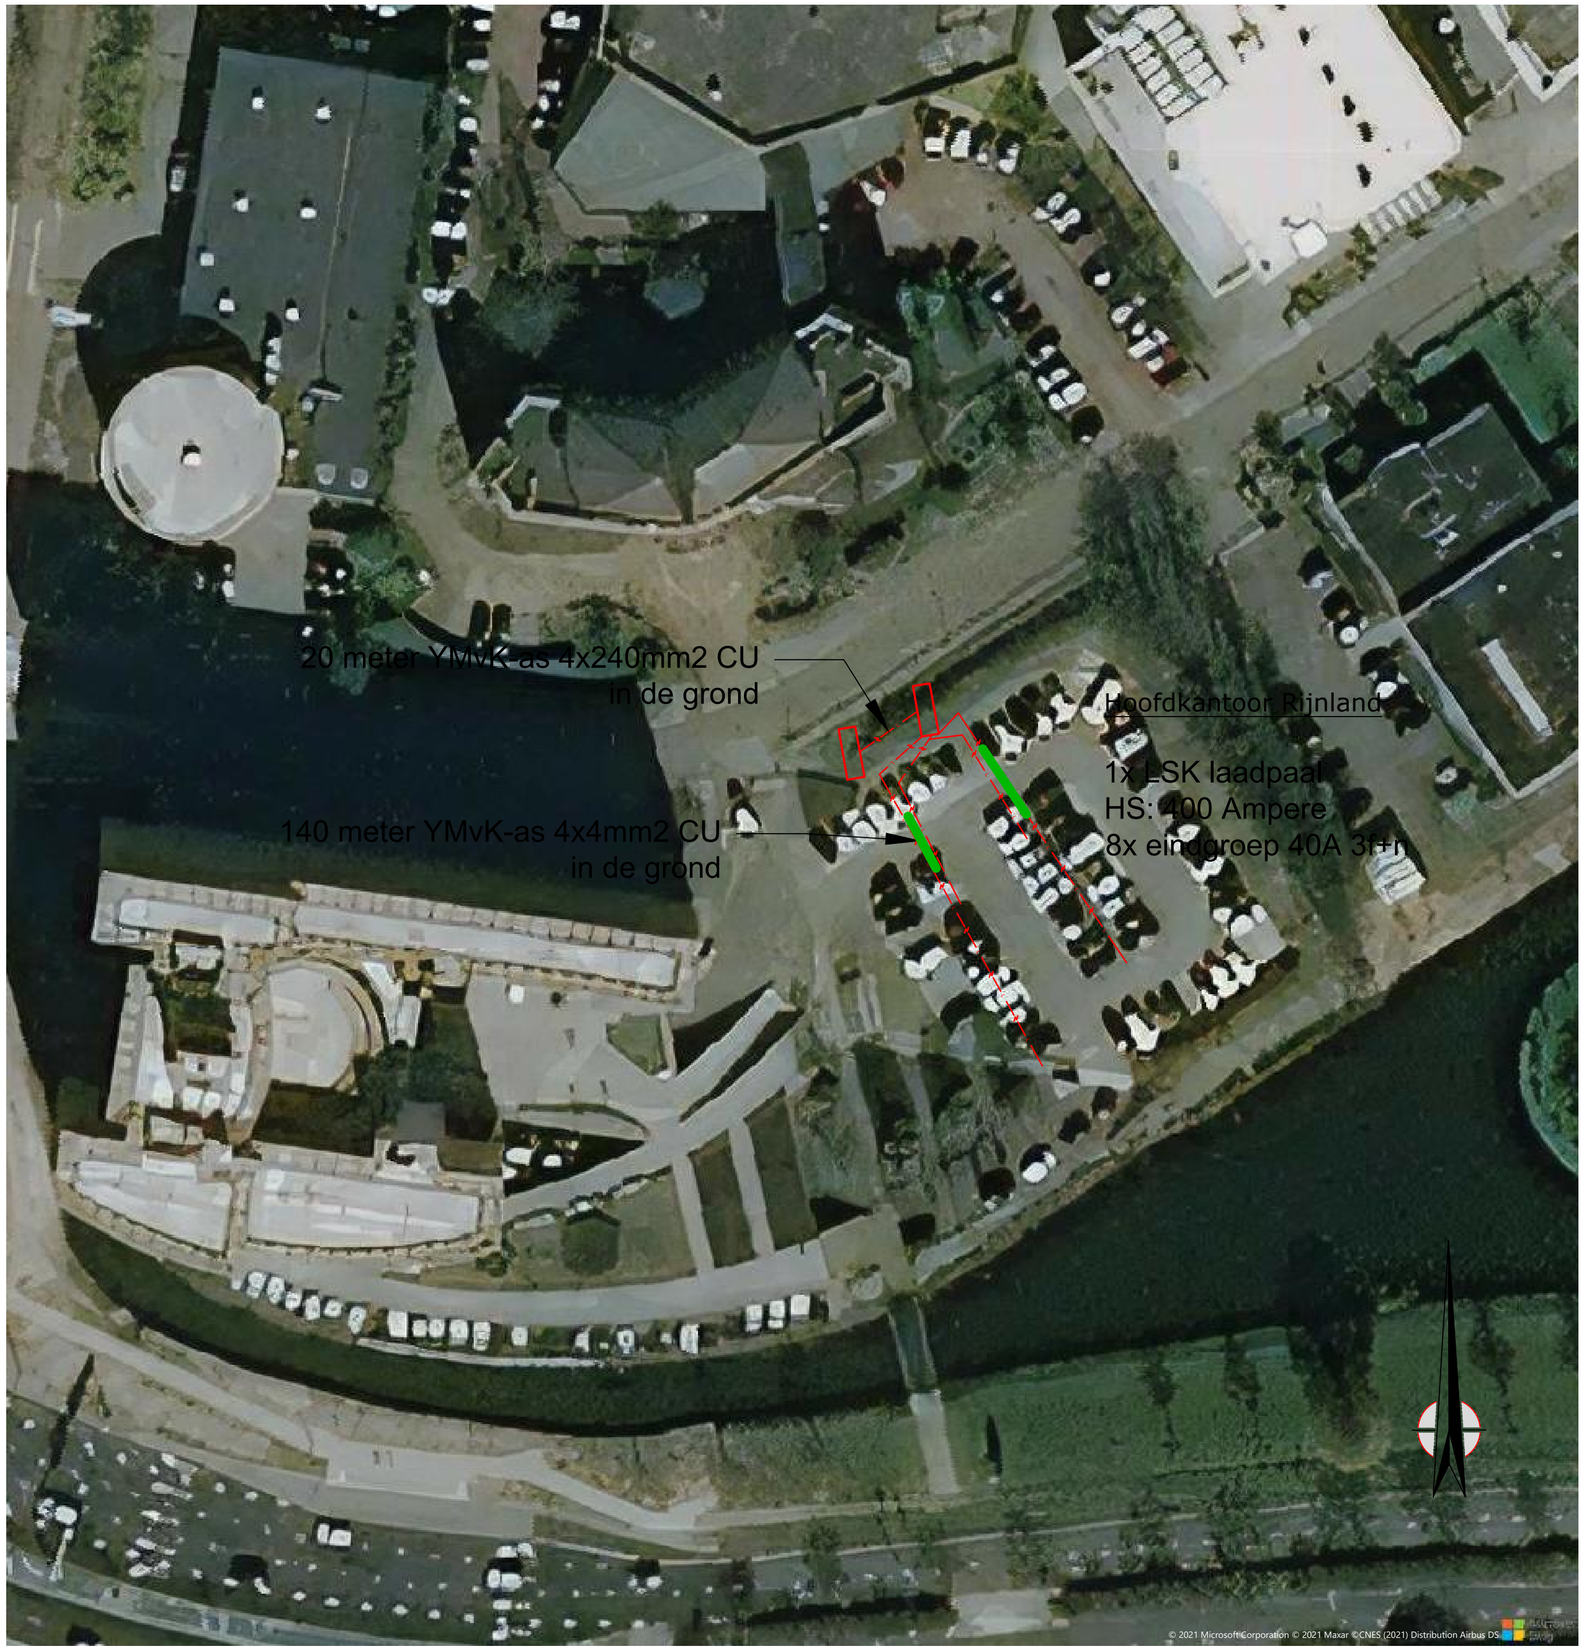

Legenda

Opmerkingen

- Maten in meters en dimensies van materialen in mm, tenzij anders aangegeven.
- Coördinaten in RD-stelsel en hoogtematen in meters t.o.v. N.A.P.

versie	wijzigingen	getekend	controle	gezien	datum uitgifte
0.1	Eerste uitgave	JHO	WTE	JKR	08-12-2021

Hoogheemraadschap van Rijnland

Plaatsen van Laadpalen

Hoofdkantoor Leiden

..

..

projectnr.	–	status	Concept	schaal	1:500	blad	1
besteknr.	–	document	TEK	formaat	A2	aantal	1

tek.nr. TR00221043402

Aveco de Bondt
onderzoekt ontwerpt adviseert
info@avecodebondt.nl | Postbus 64, 7450 AB Holten | +31 548 85 33 33