


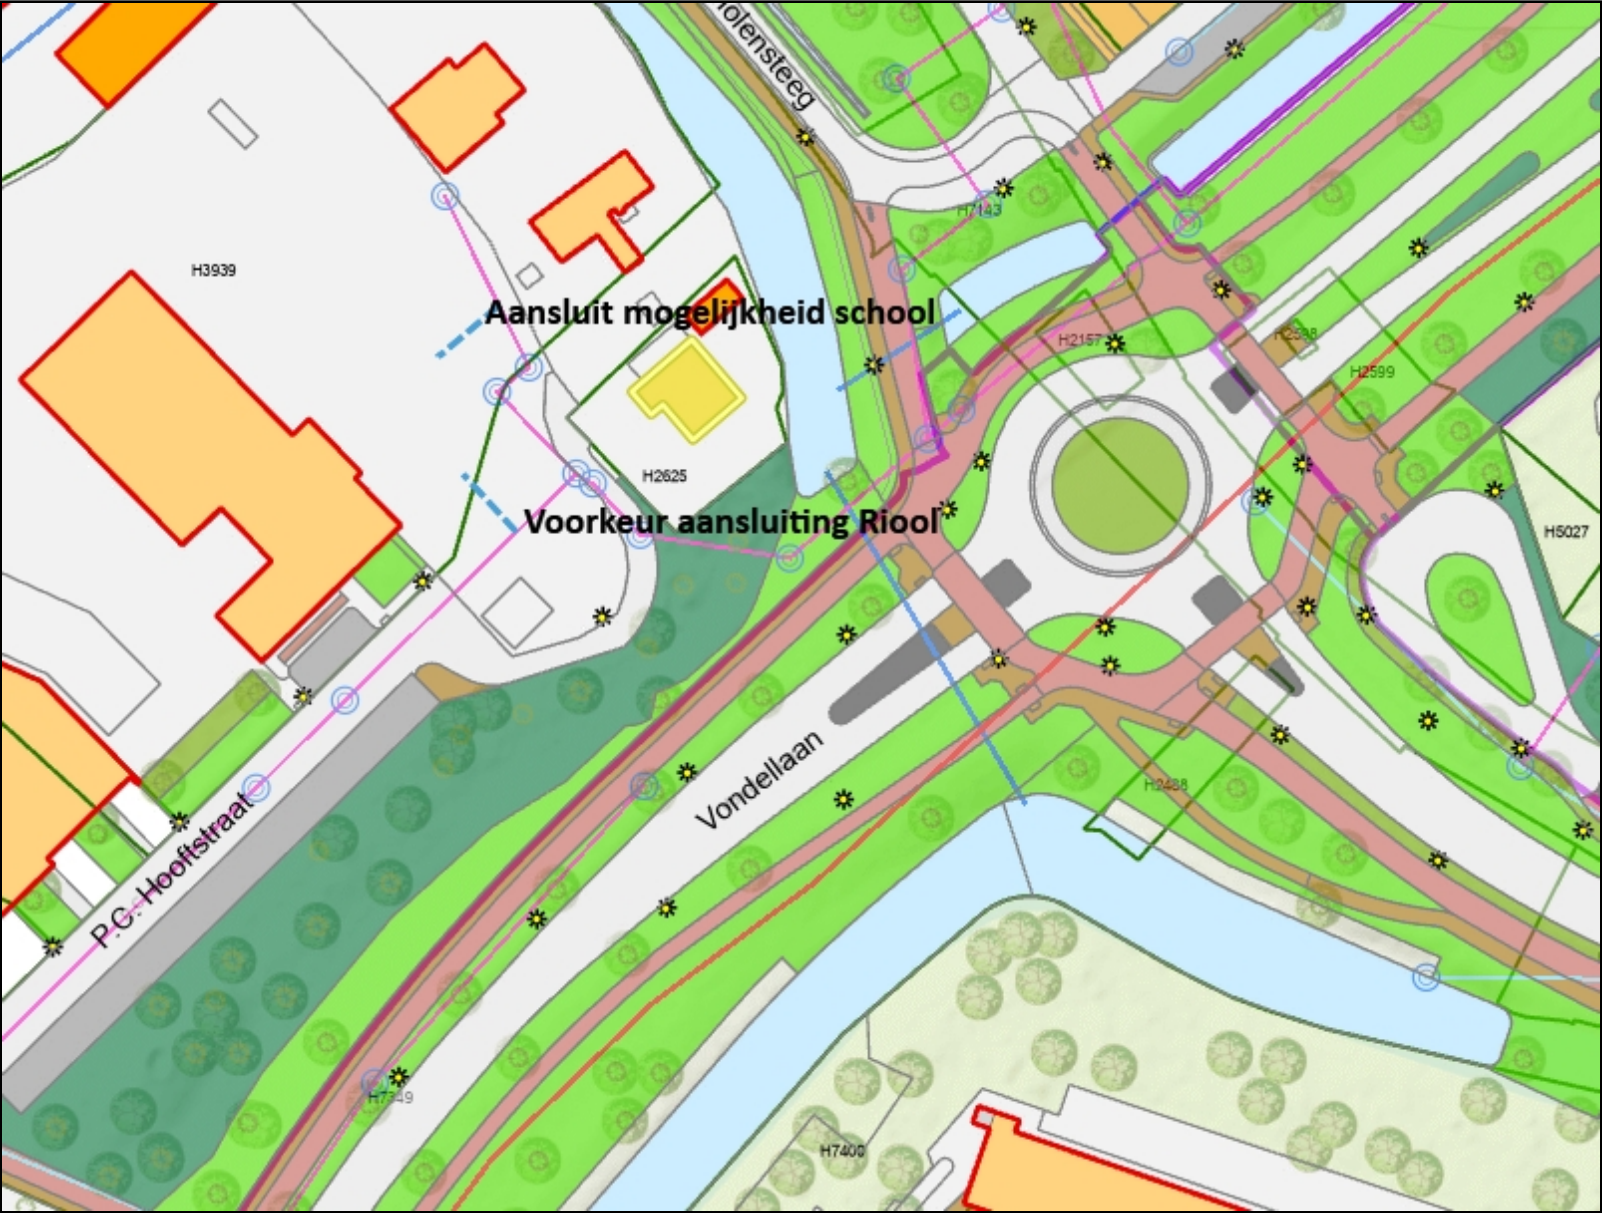

Legenda

*

Ongekoppelde masten

*

Openbare Verlichting Masten

Afvalbakken

Afvalbak

Blikvanger

Hondenpoepbak

Peukenpaal/tegel

Triobak

Speeltoestel

Rioolputten

Bomen

Persleidingen

Rioolleidingen

gemengd

hemelwater GS

hemelwater VGS

leeg laten

overig

vuilwater GS

vuilwater VGS

Duikers

Wegbeheer

fietspad

overige

parkeervak

rijbaan

voetpad

Volkstuinen

Hagen

Gras

Natuurlijke Beplanting

Cultuurlijke Beplanting

Auteur: Auteur

Datum: 27-06-2022

Schaal: 1:1,000

GeoWeb

GeoWeb versie 5.1
Copyright © 2016 esri Nederland B.V., Sweco

Aan deze tekening kunnen geen rechten worden ontleend © 2016
Alle rechten voorbehouden