




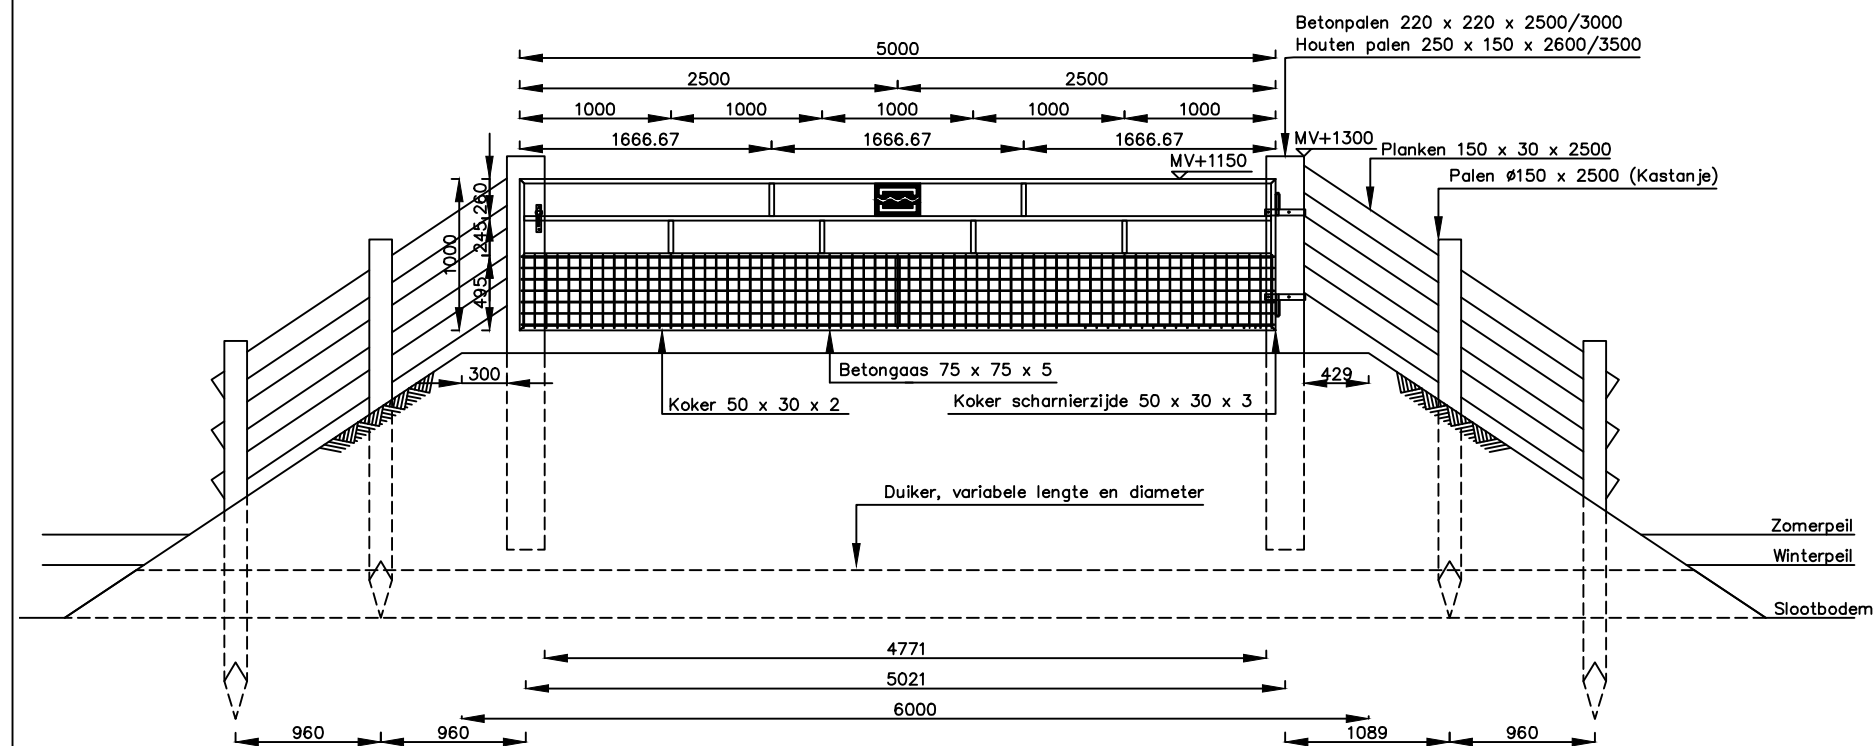

Situatie (1:50)

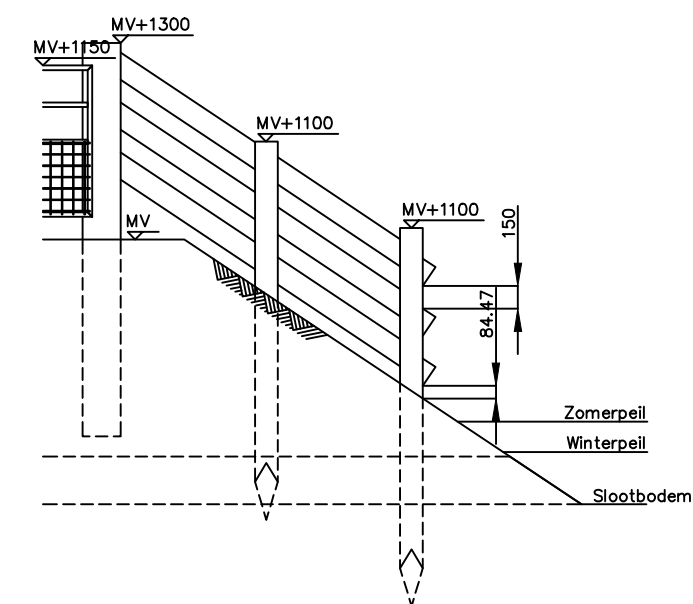

Detail hoogten (1:50)

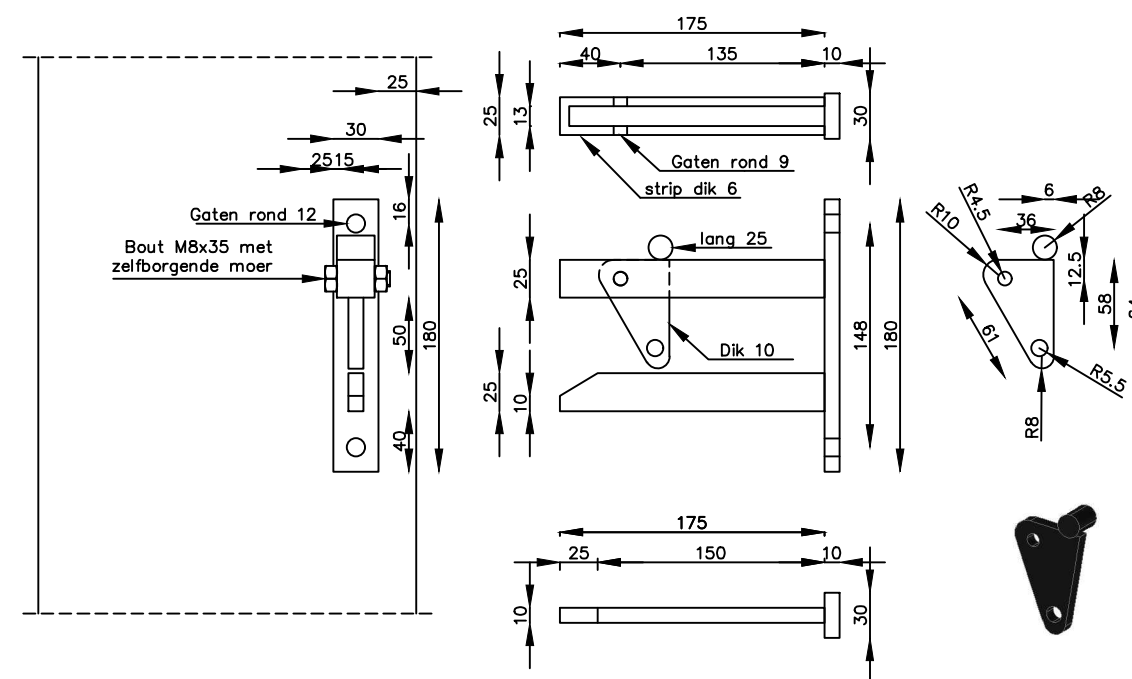

Detail sluitwerk (1:5)

Principe tekening hekwerk op dam
-Palen duurzaamheidsklasse 2 (kastanje)
-Planken duurzaamheidsklasse 2
-Alle metalen thermisch verzinkt
-Bevestigingsmiddelen therm. verzinkt
-Alle maten in mm

0	04-10-2022	T.Grotenhuijs	-	-	-
Code:	Datum:	Gefekend door:	Controle door:	Revisie door:	Omschrijving:
Project: Flevokust					
Omschrijving: Standaardtekening					
Dam met schouwpadhek 5m. met vleugel					
Tekeningnummer: -					
DAGNL. DE ADVIESGROEP NEDERLAND					
Status:	def	Fase:	Versie 1		
Schaal:	zie tekening	Formaat:	A3	Wijz.	0
Blad:				Aantal:	