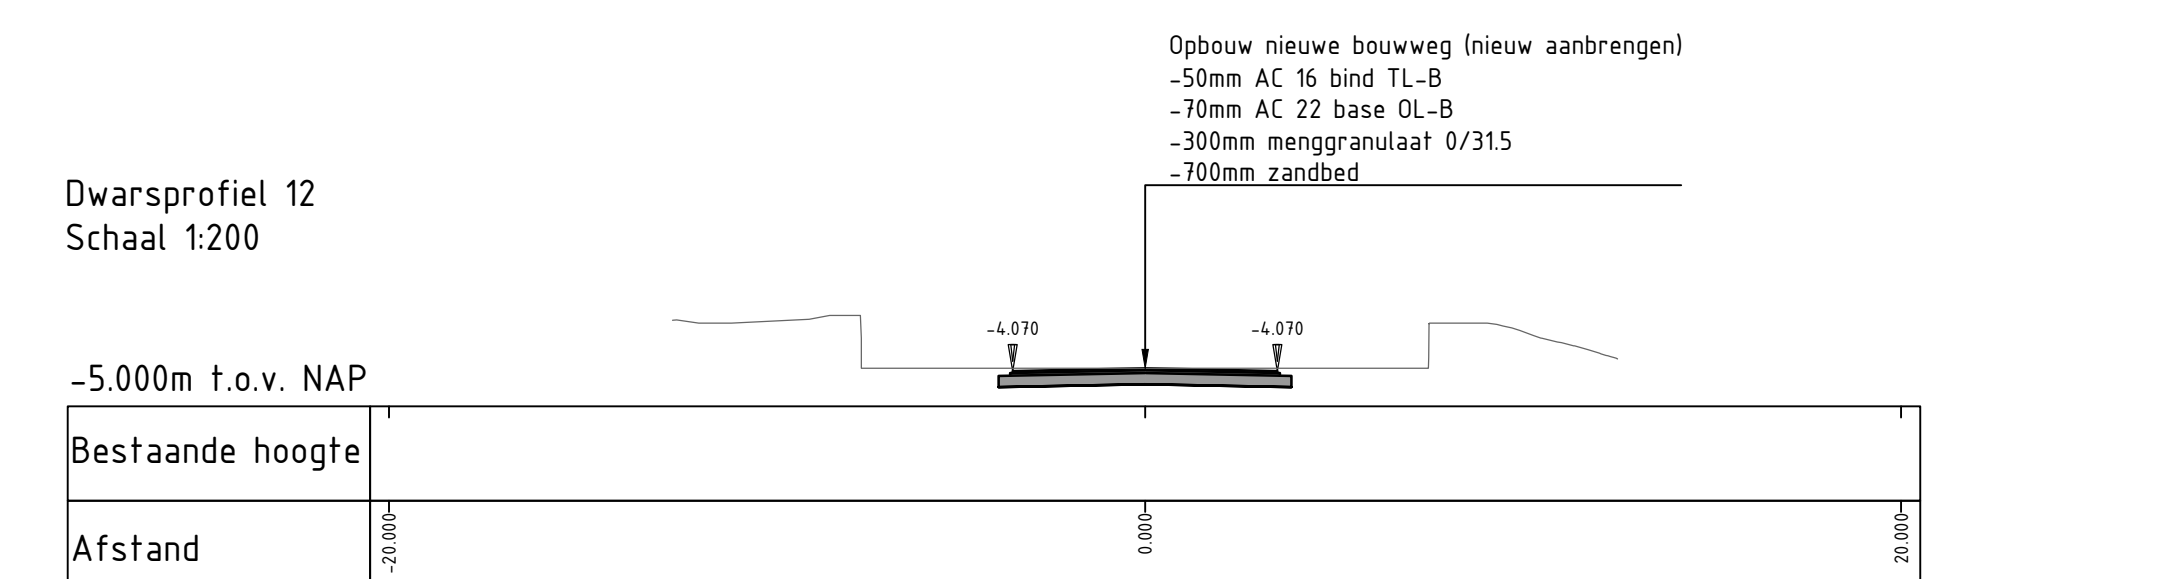
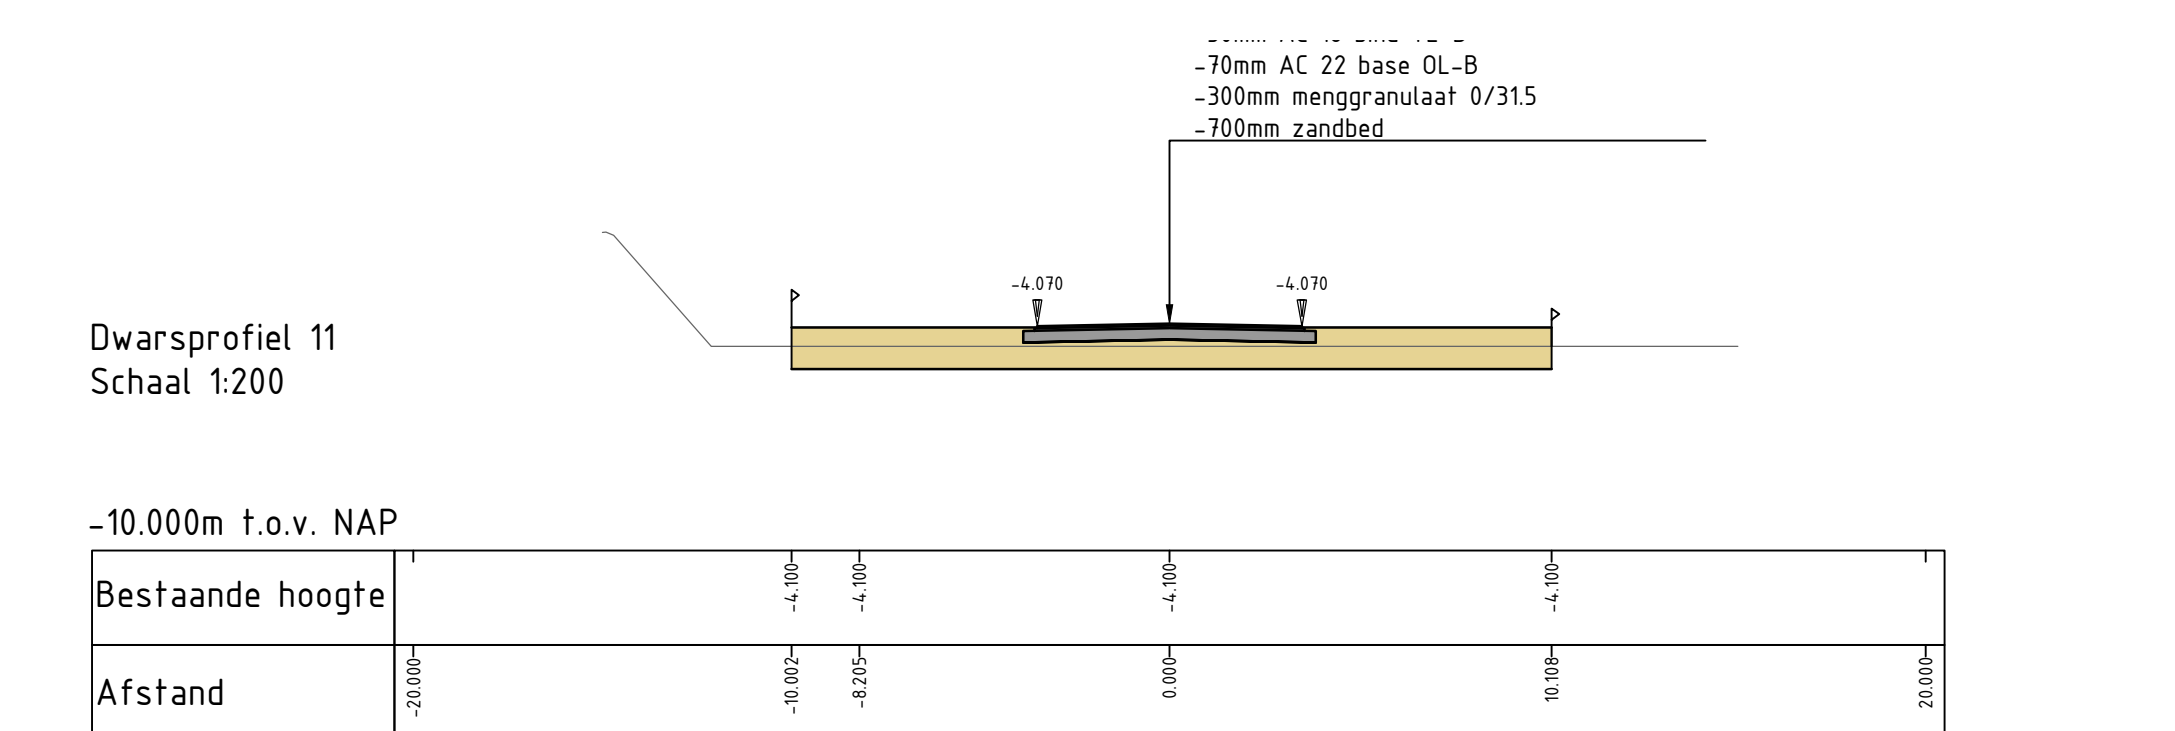
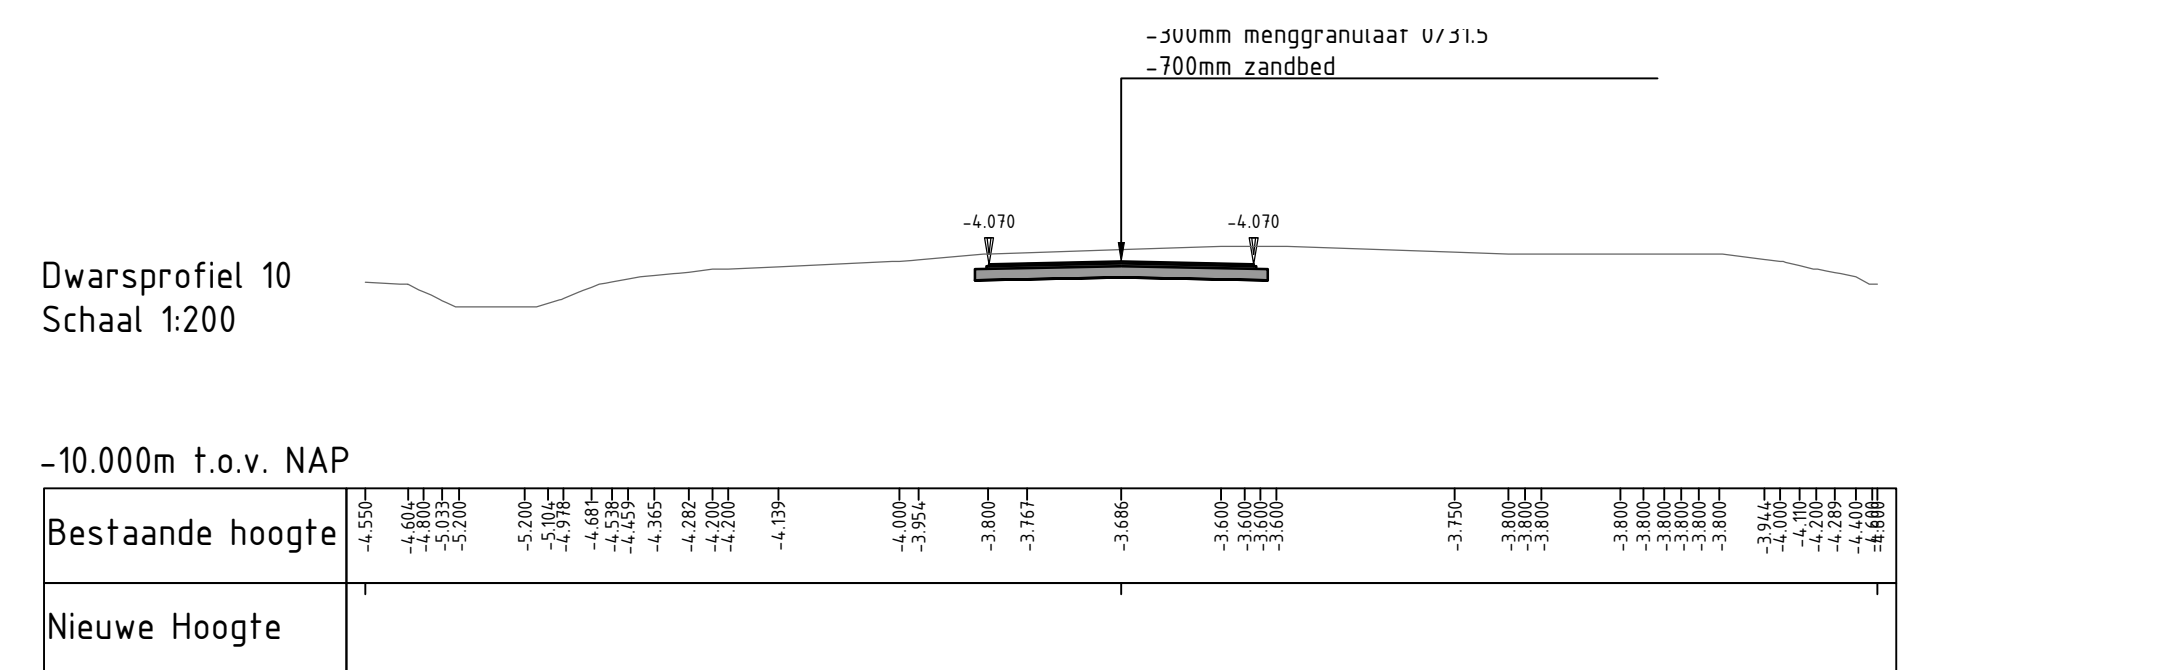
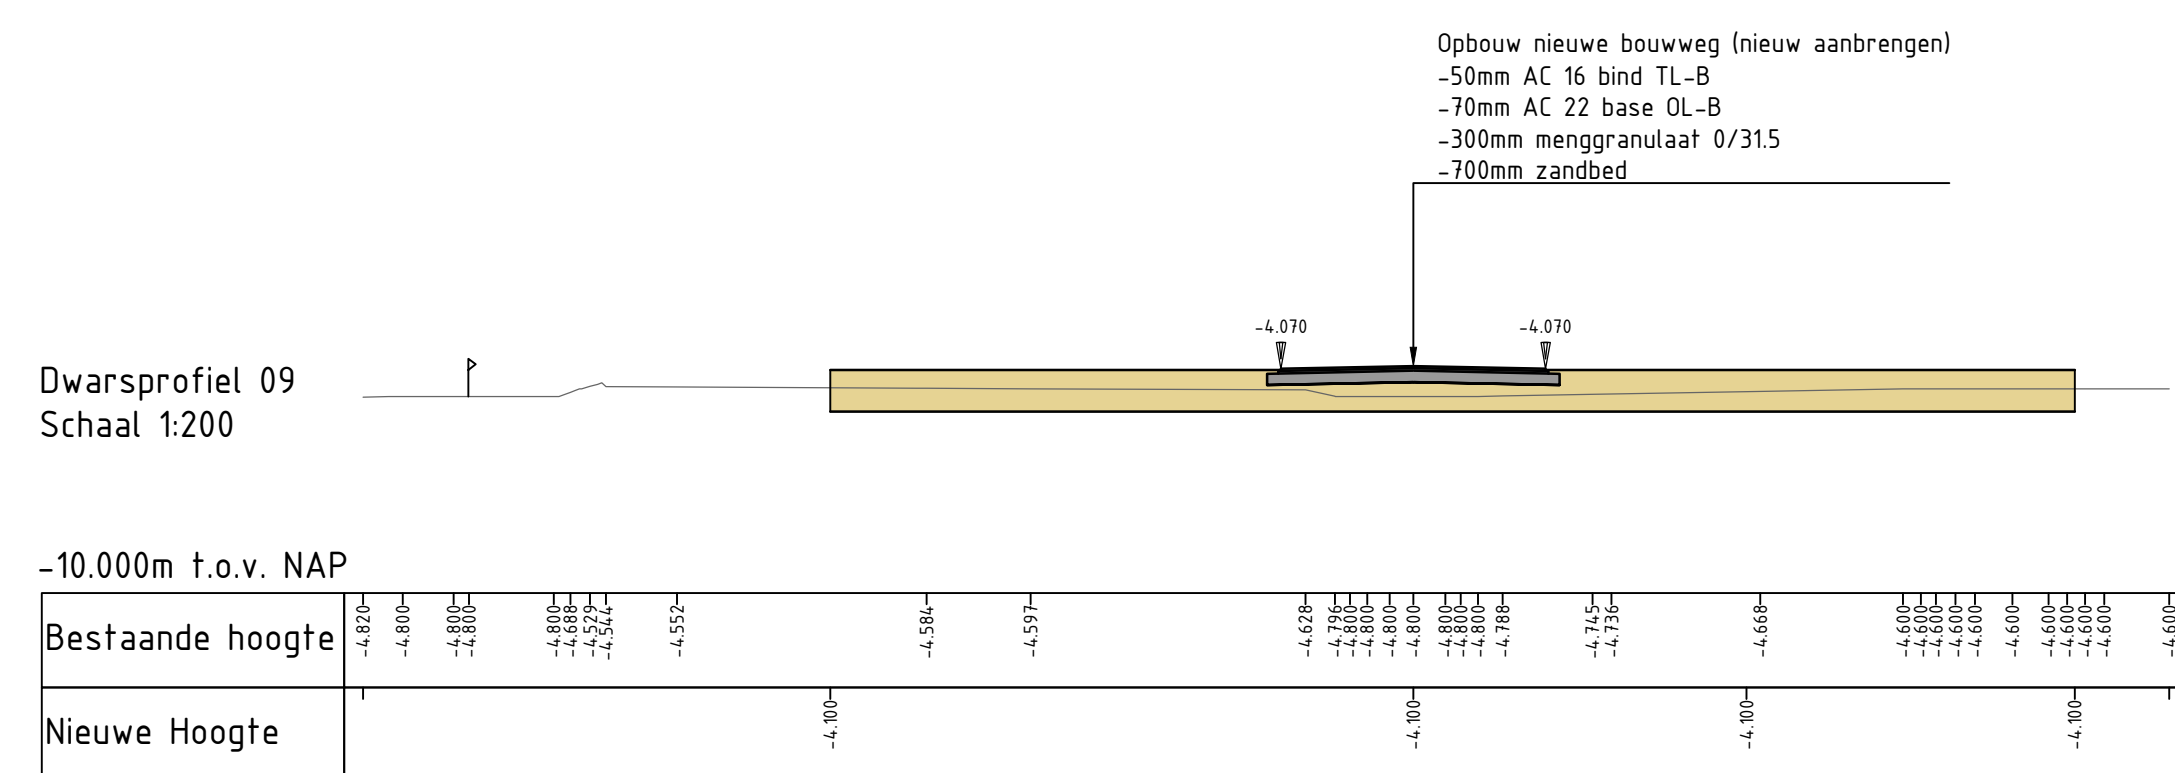
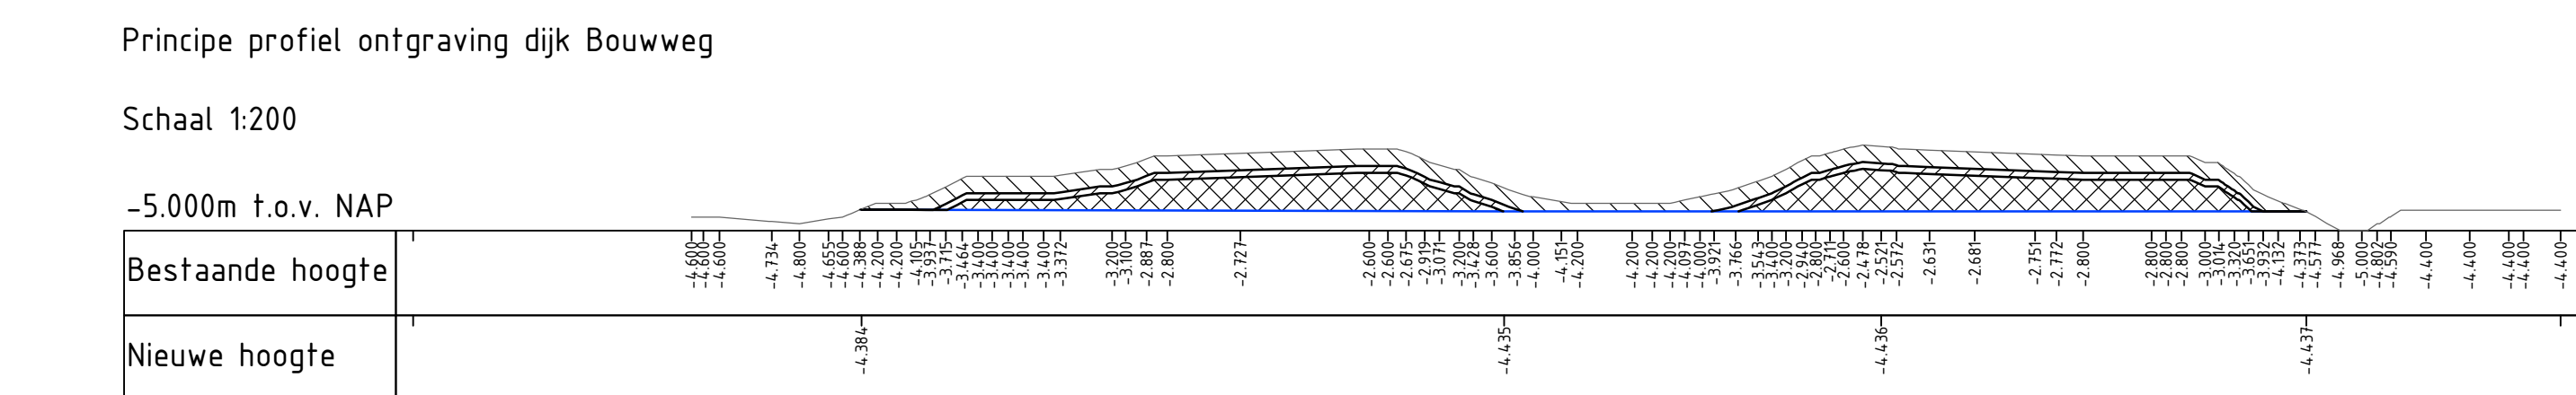
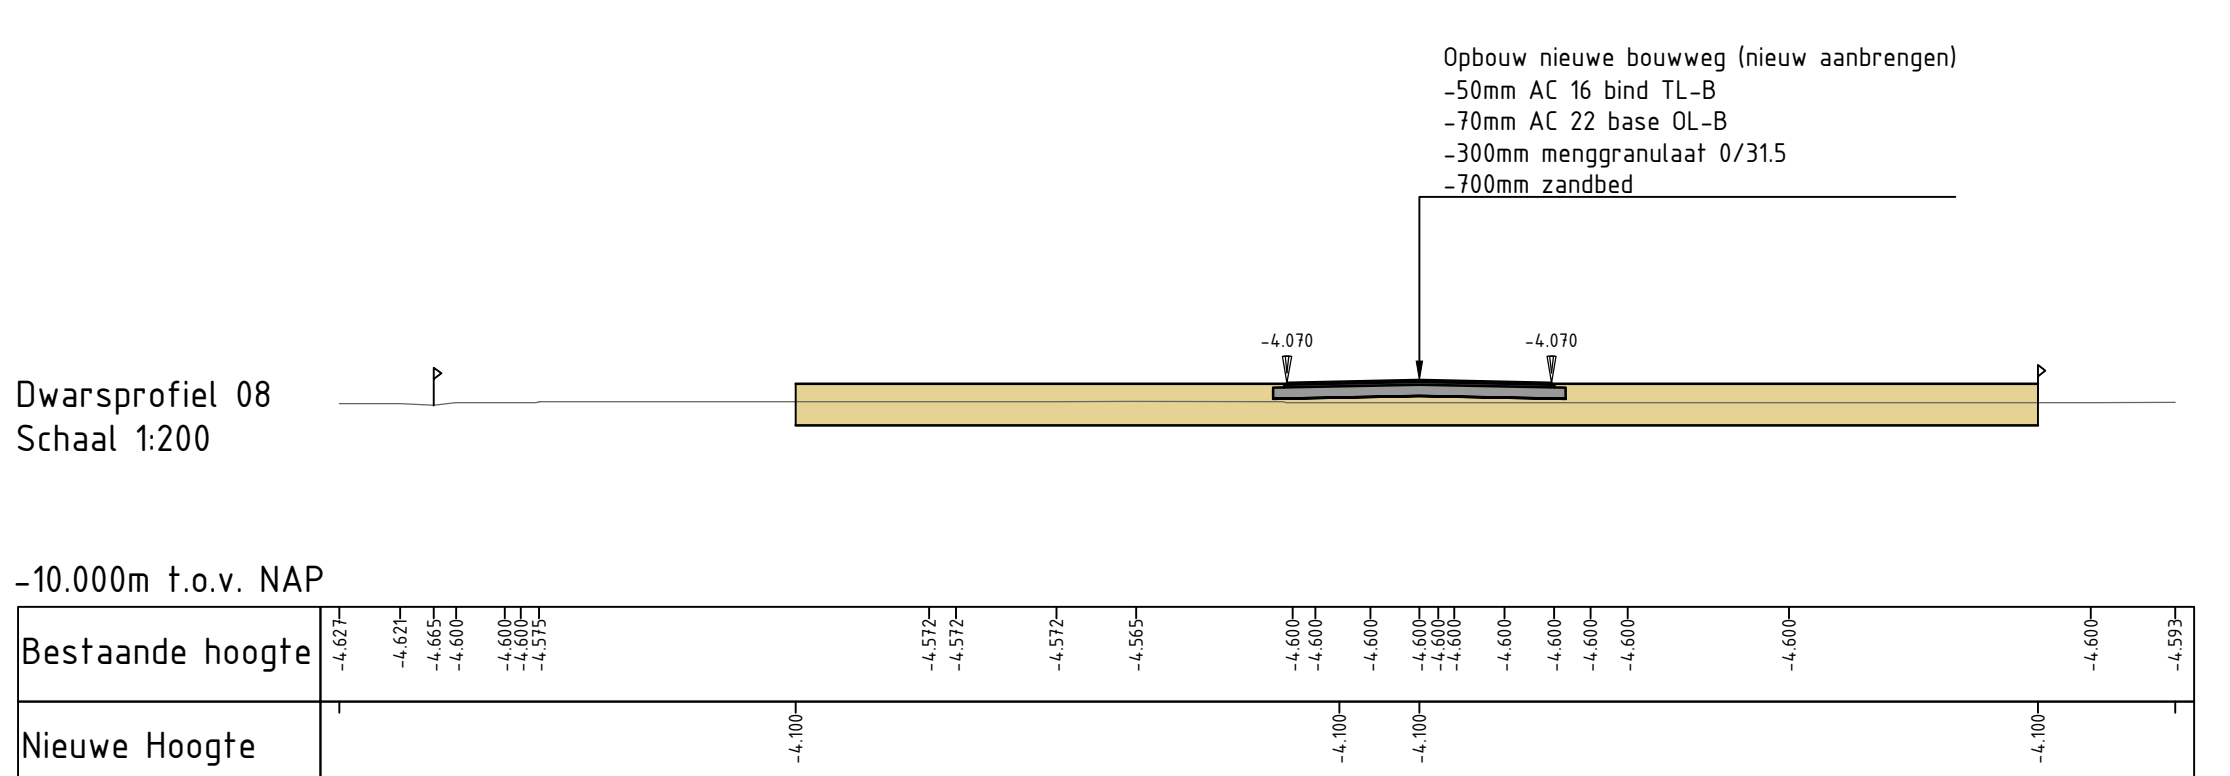
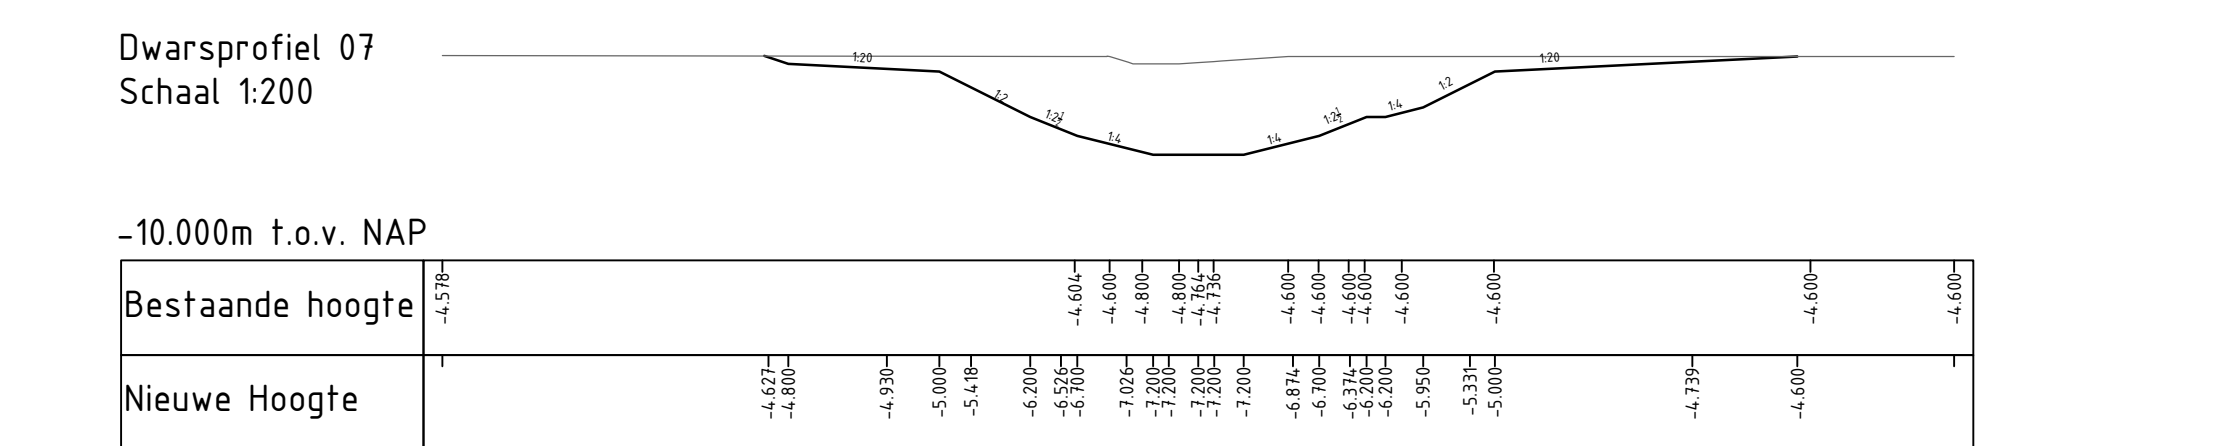
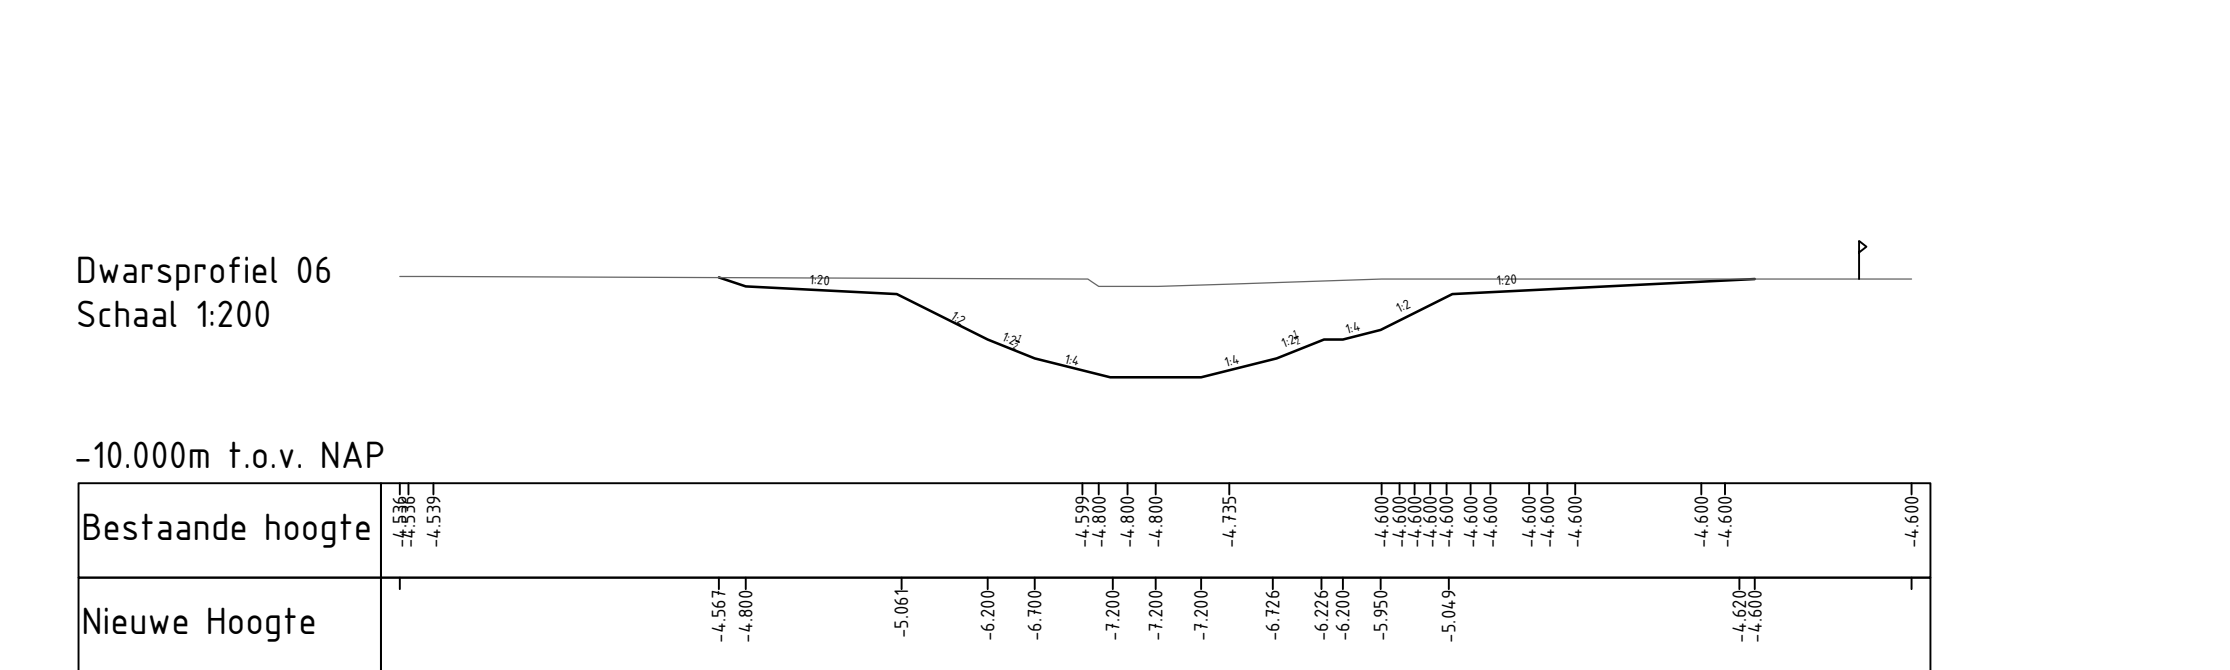
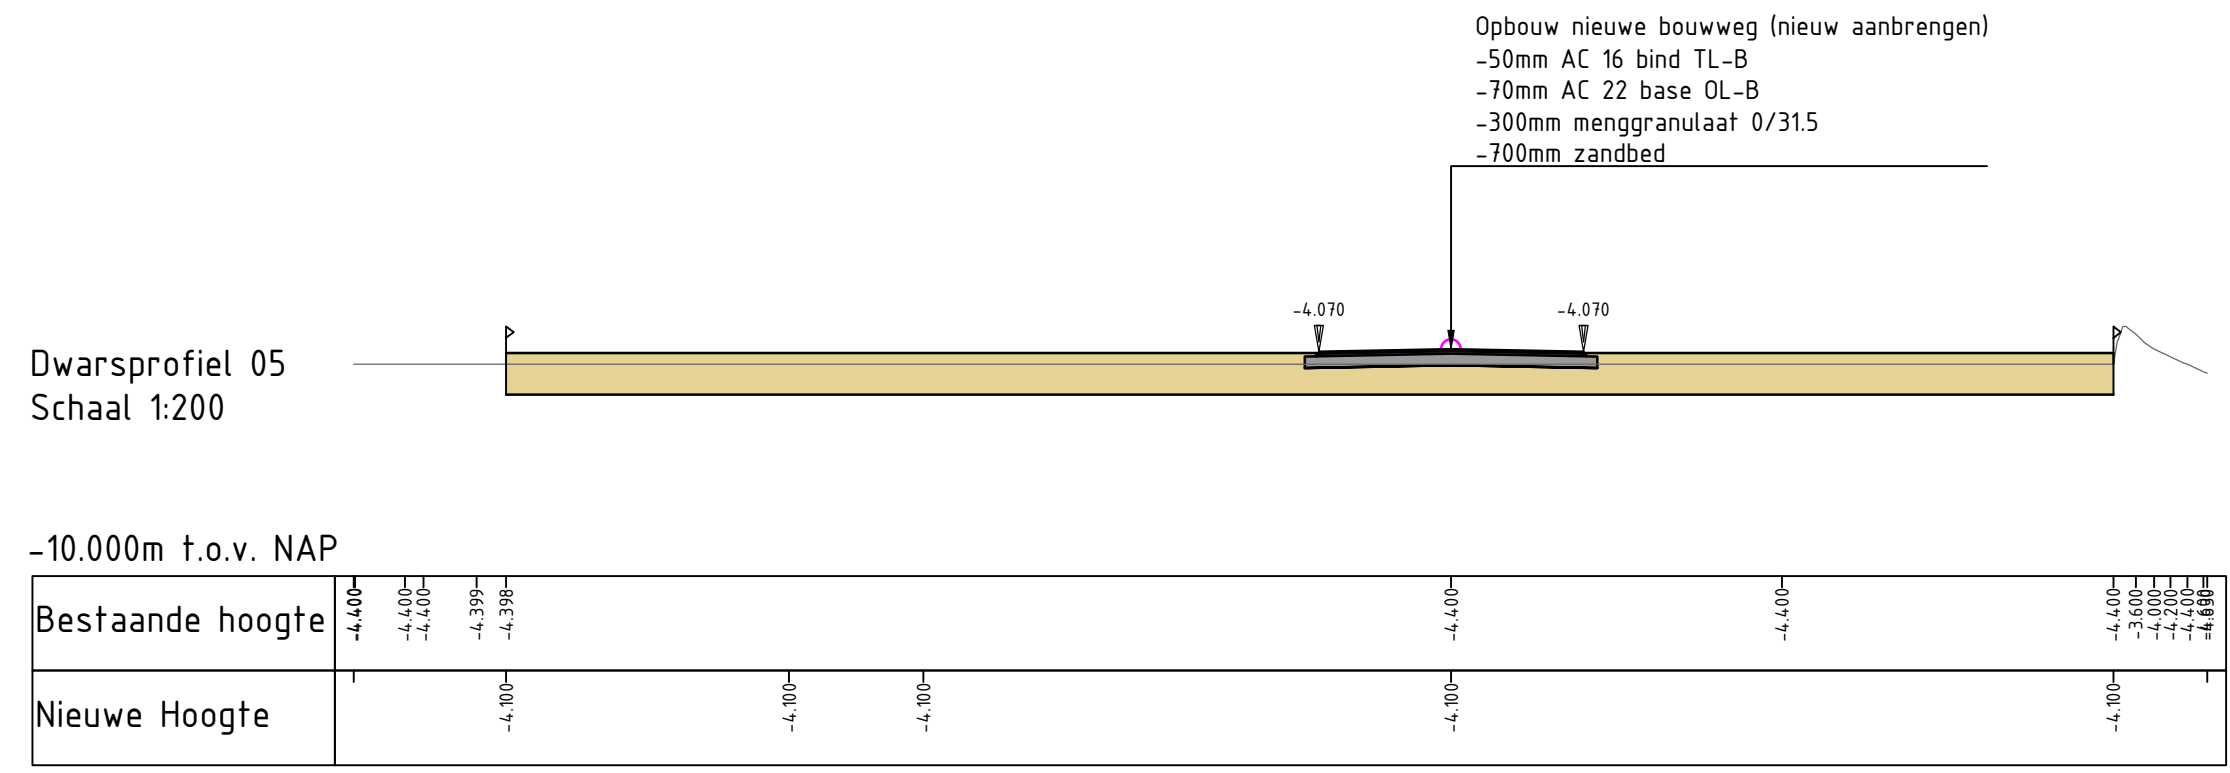
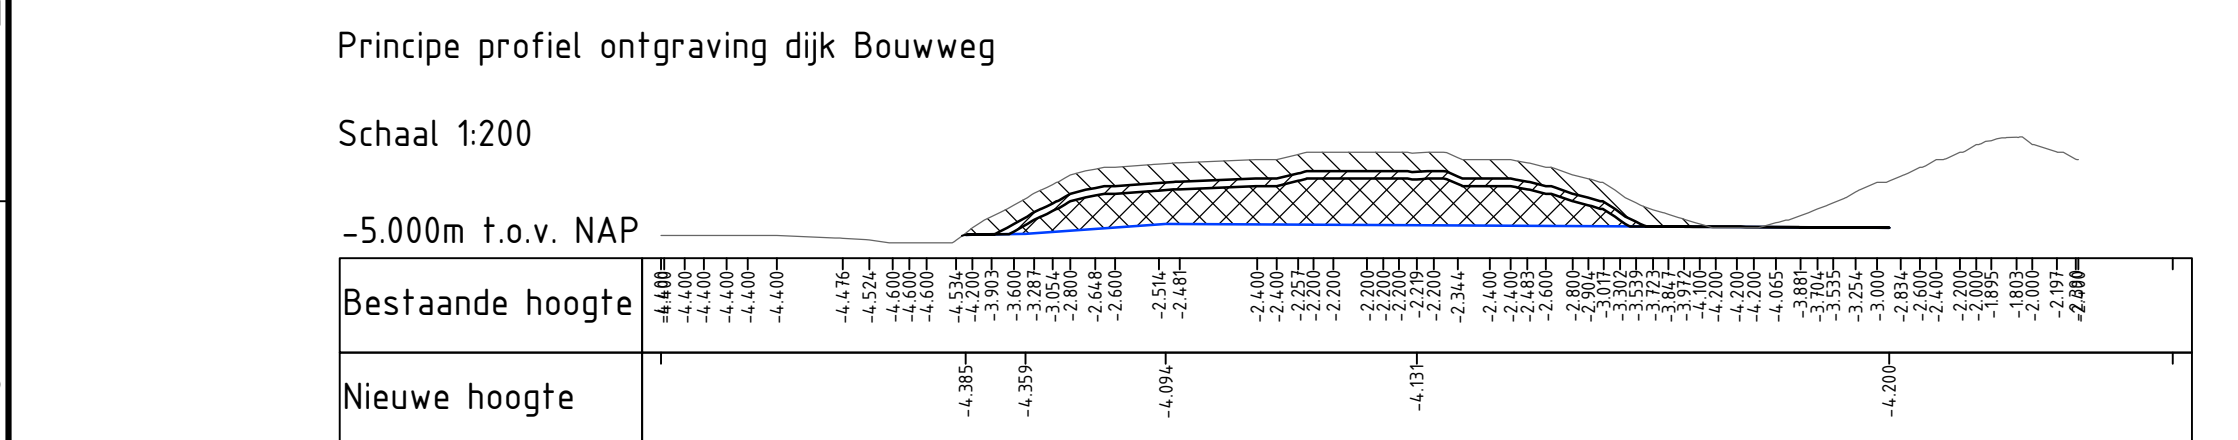
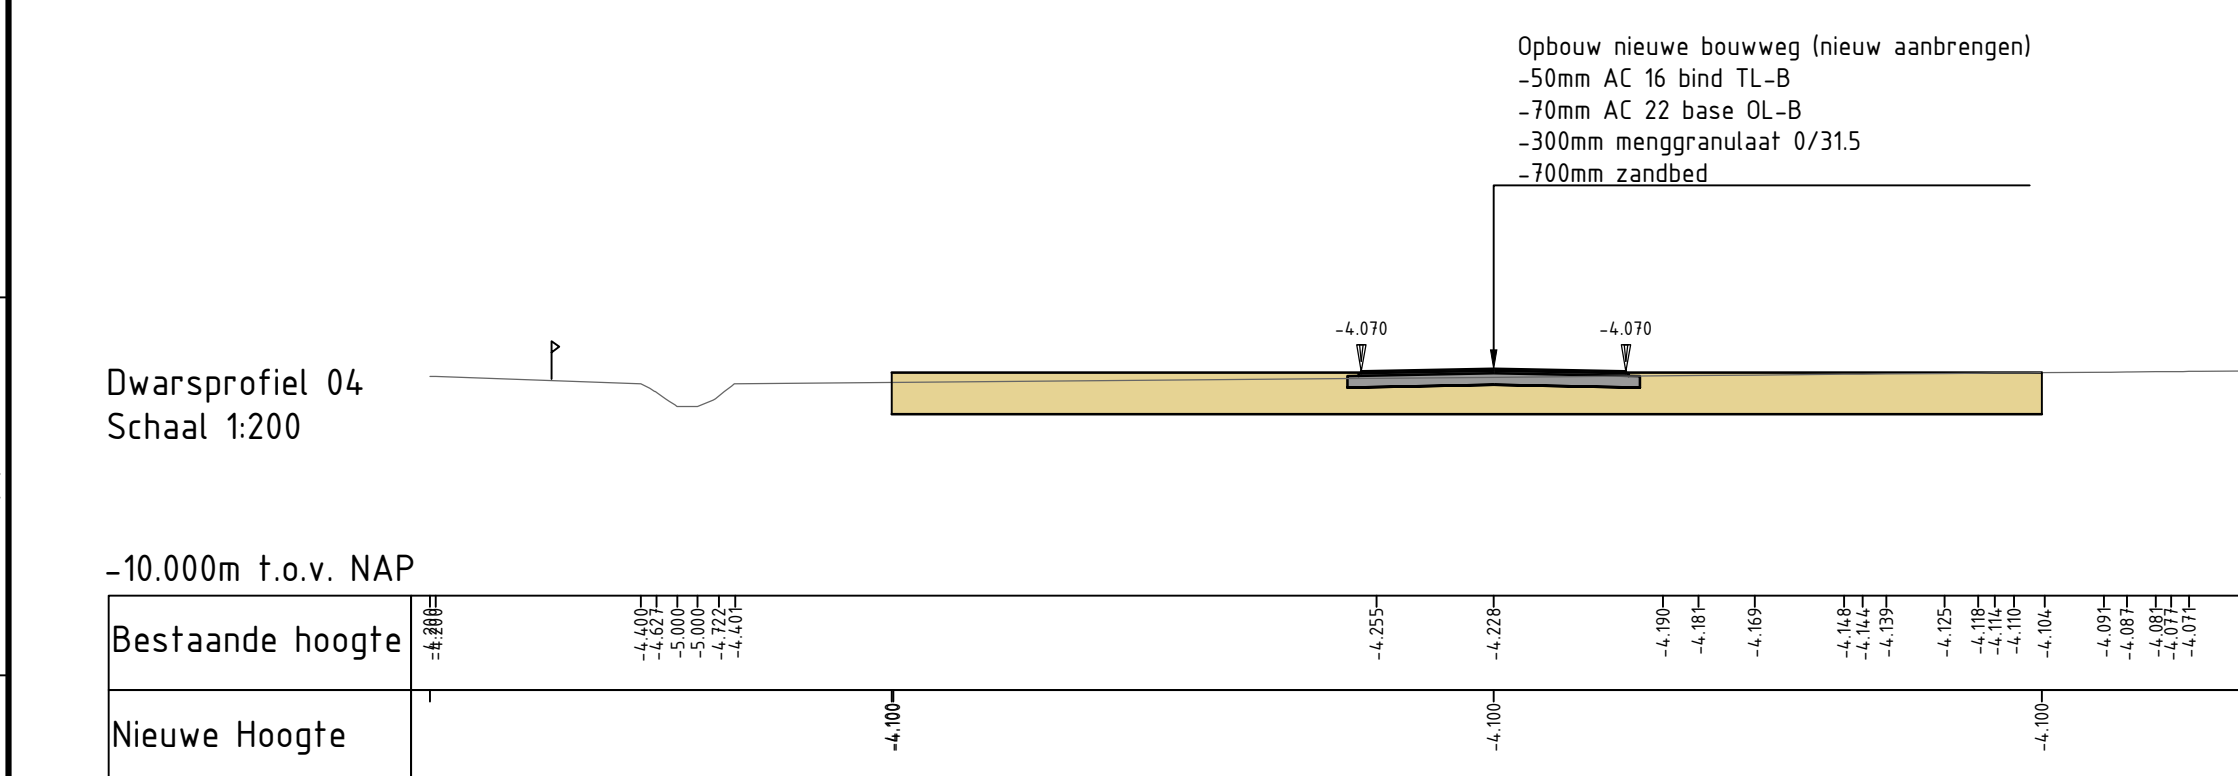
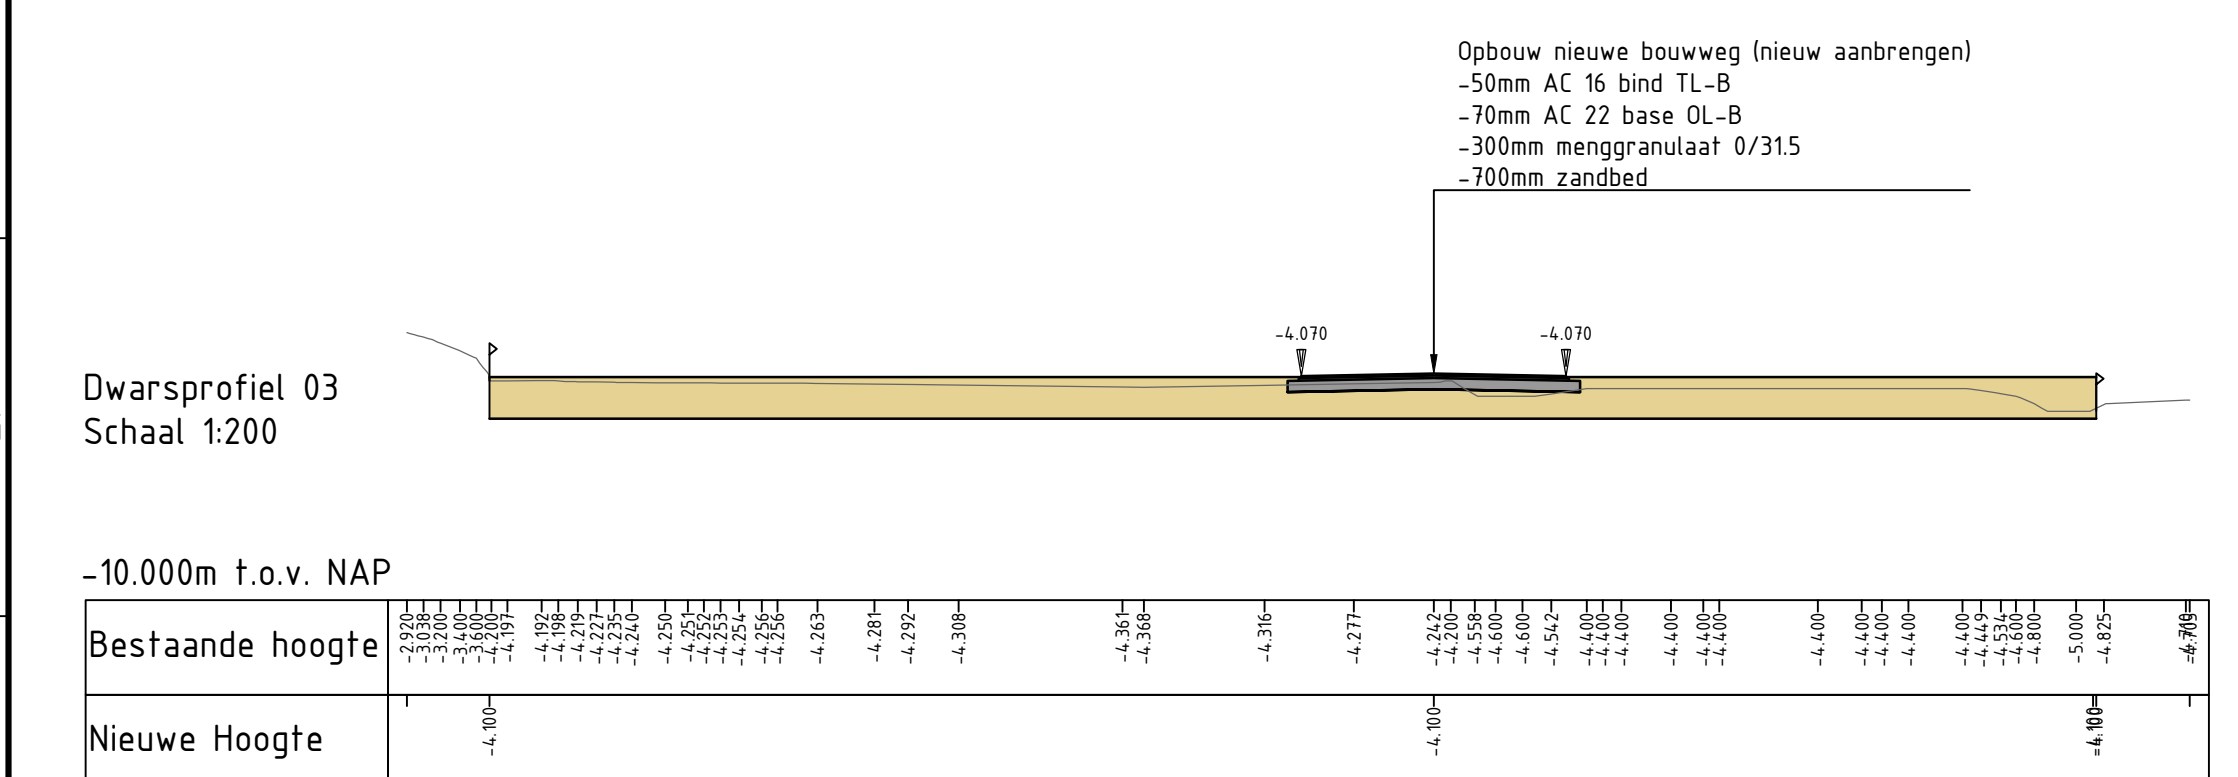
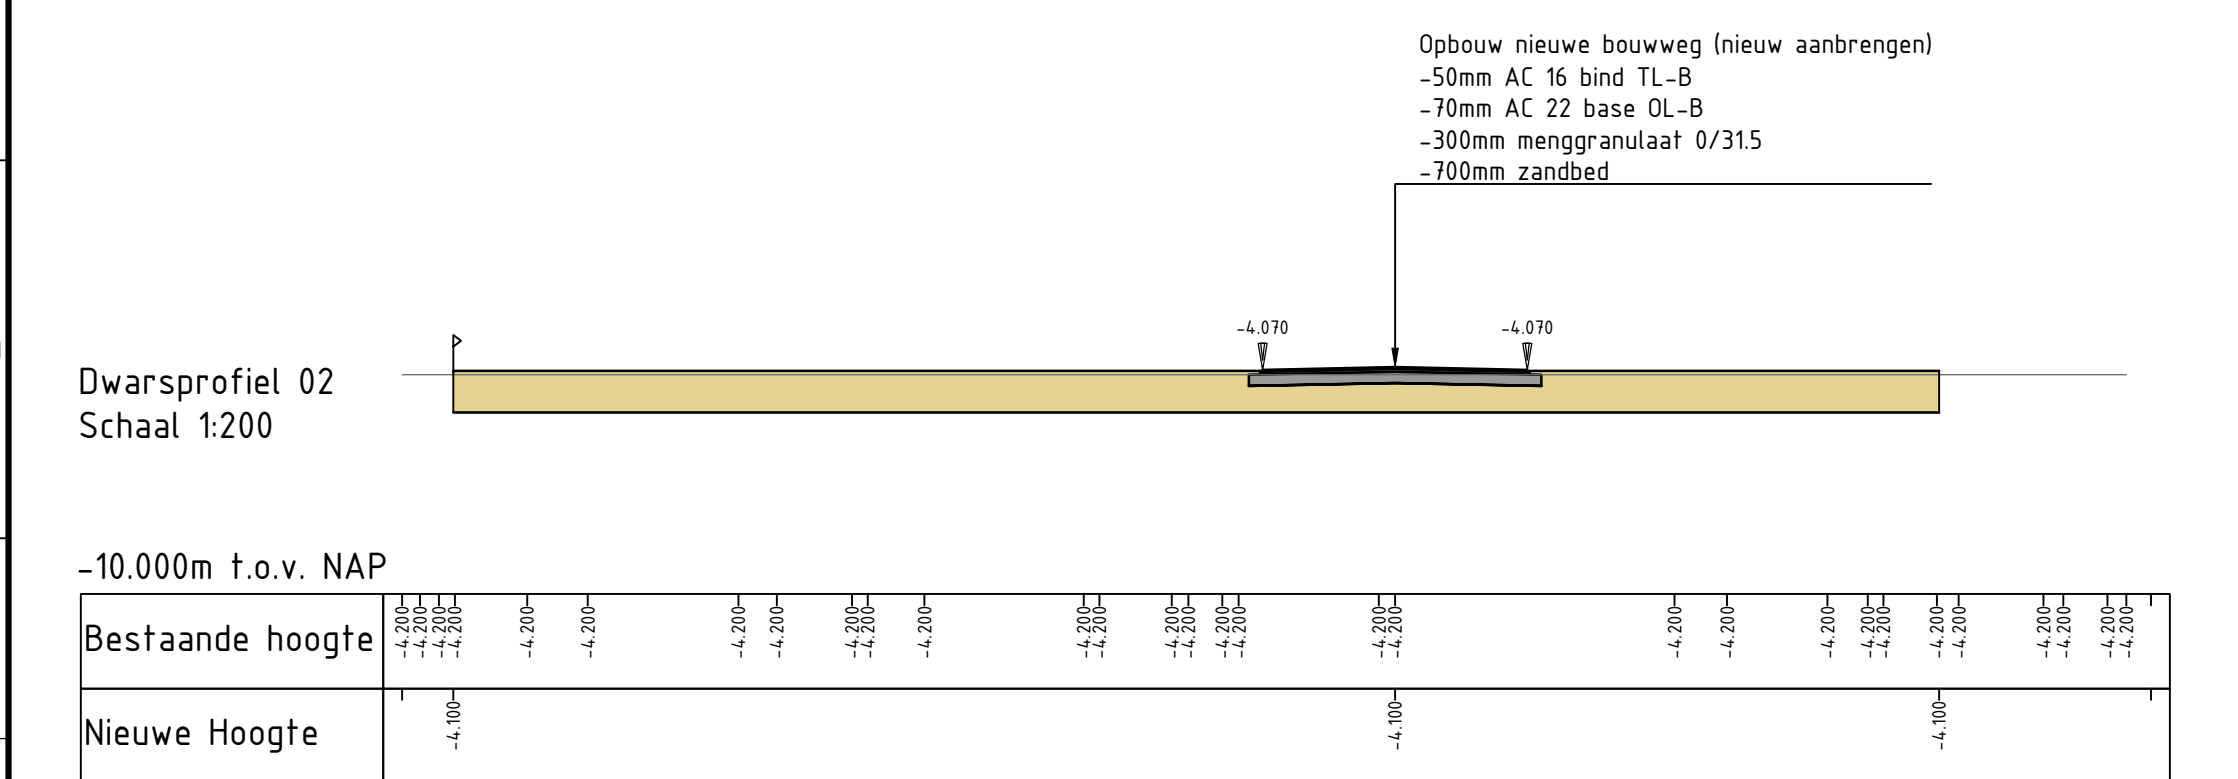
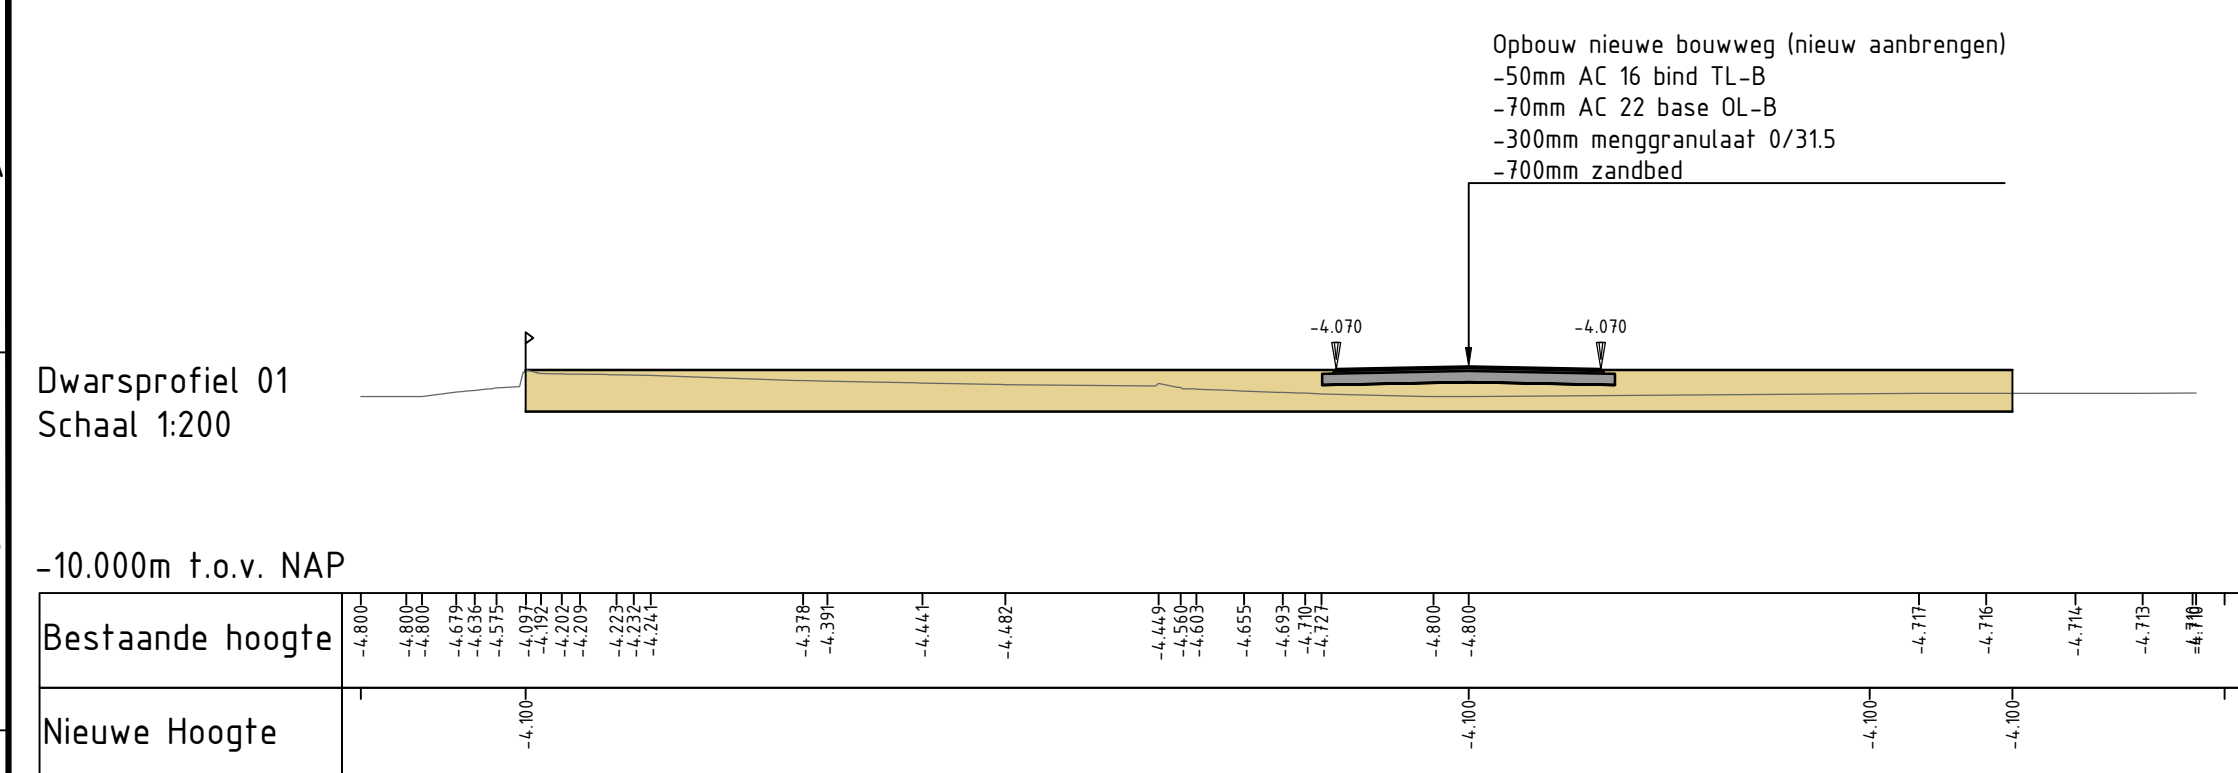


LEGENDA

Dwarsprofielen

- | | |
|---|---|
|  | Bestaand maaiveld |
|  | Onderkant dijk na sanering |
|  | Ontgraven 0,50m dijkbedekking
Puin |
|  | Ontgraven 0,20m dijklichaam
Puin/grond |
|  | Ontgraven dijklichaam
Grond |
|  | Aanvullen zand voor zandbed
tussen erfgrenzen/mutsstrake |

Opdrachtgever:
Gemeente

Project:
BRM Fase 1
Bouwwegen Flevokust
Onderwerp:
Bouwwegen Flevokust
Dwarsprofielen

Geleidend:	T.Grotenhuijs	Datum:	07-09-2022
Goedgekeurd:	F.Harbers	Datum:	07-09-2022
Schaal:	1:200	Status:	Definitief
Formaat:	A4L	Versie:	01
Projectcode:	PC0827	Soort document:	TEKENING

 **BUREAU HOOGSTRAAT**
ONDERDEEL VAN
 **DAGNL**
DE ADVERTISEREND VERBODEN

P03827-BE-Bouwwegen-DP-01-D01