


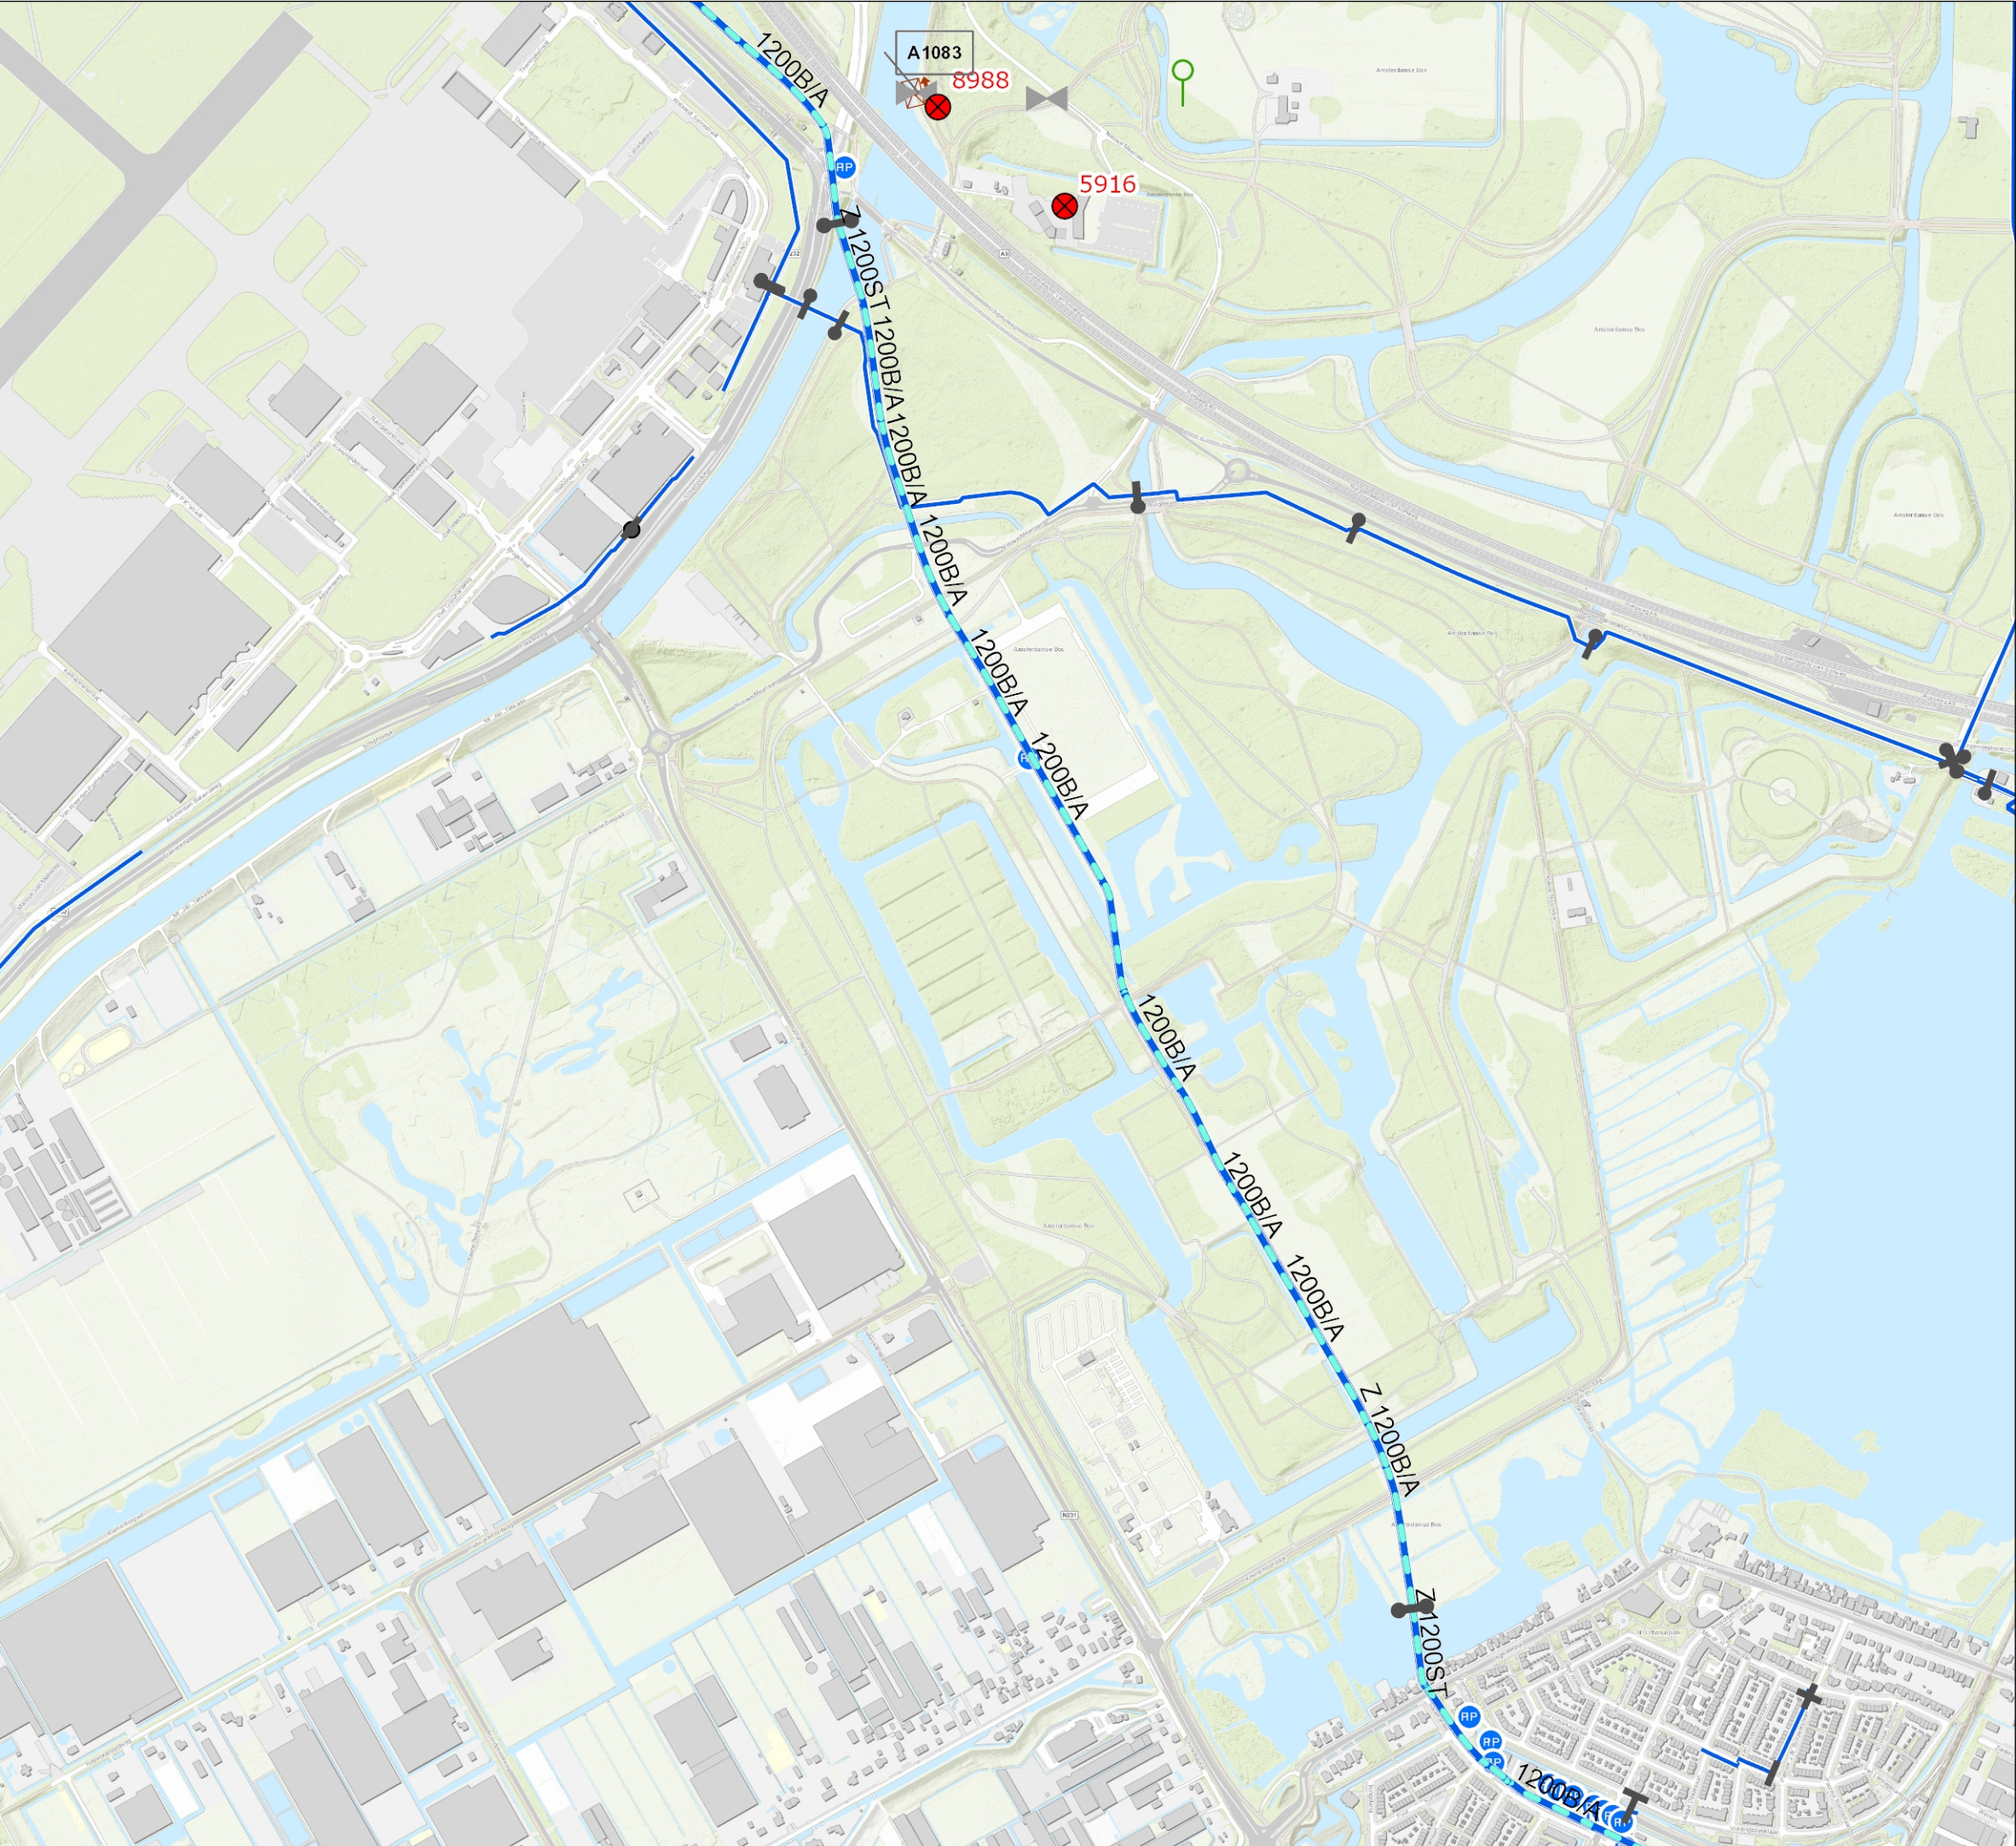

WRK transportleidingen in het Amsterdamse bos

Verklaring

Locaties

- DEFOS
- RWZI
- Waterwinstation
- Drinkwaterproductielocatie
- Drinkwaterlevering
- Inlaat
- Lozingspunt effluent
- Noodinnamepunt oppervlaktewater
- Pompstation

Afsluiters hoofd distributie

- draadplugdienstkraan
- haakse klepdienstkraan duims
- haakse klepdienstkraan niet opgebouwd
- haakse klepdienstkraan opgebouwd
- schuifafsluiter
- vlinderklepafsluiter

Afsluiters transportleidingen

- draadplugdienstkraan
- haakse klepdienstkraan duims
- haakse klepdienstkraan niet opgebouwd
- haakse klepdienstkraan opgebouwd
- schuifafsluiter
- vlinderklepafsluiter

Afsluiters industriewater

- overige
- Draadplugdienstkraan
- Haakse klepdienstkraan duims
- Haakse klepdienstkraan niet opgebouwd
- Schuifafsluiter
- Vlinderklepafsluiter

Afsluiters WRK

- Haakse klepdienstkraan niet opgebouwd

Auteur: Gerard Bakker

Datum: 23-04-2018

Schaal: 1:9.575



Copyright © 2018 Waternet, Amsterdam
Aan deze kaart kunnen geen rechten worden ontleend
Alle rechten voorbehouden