
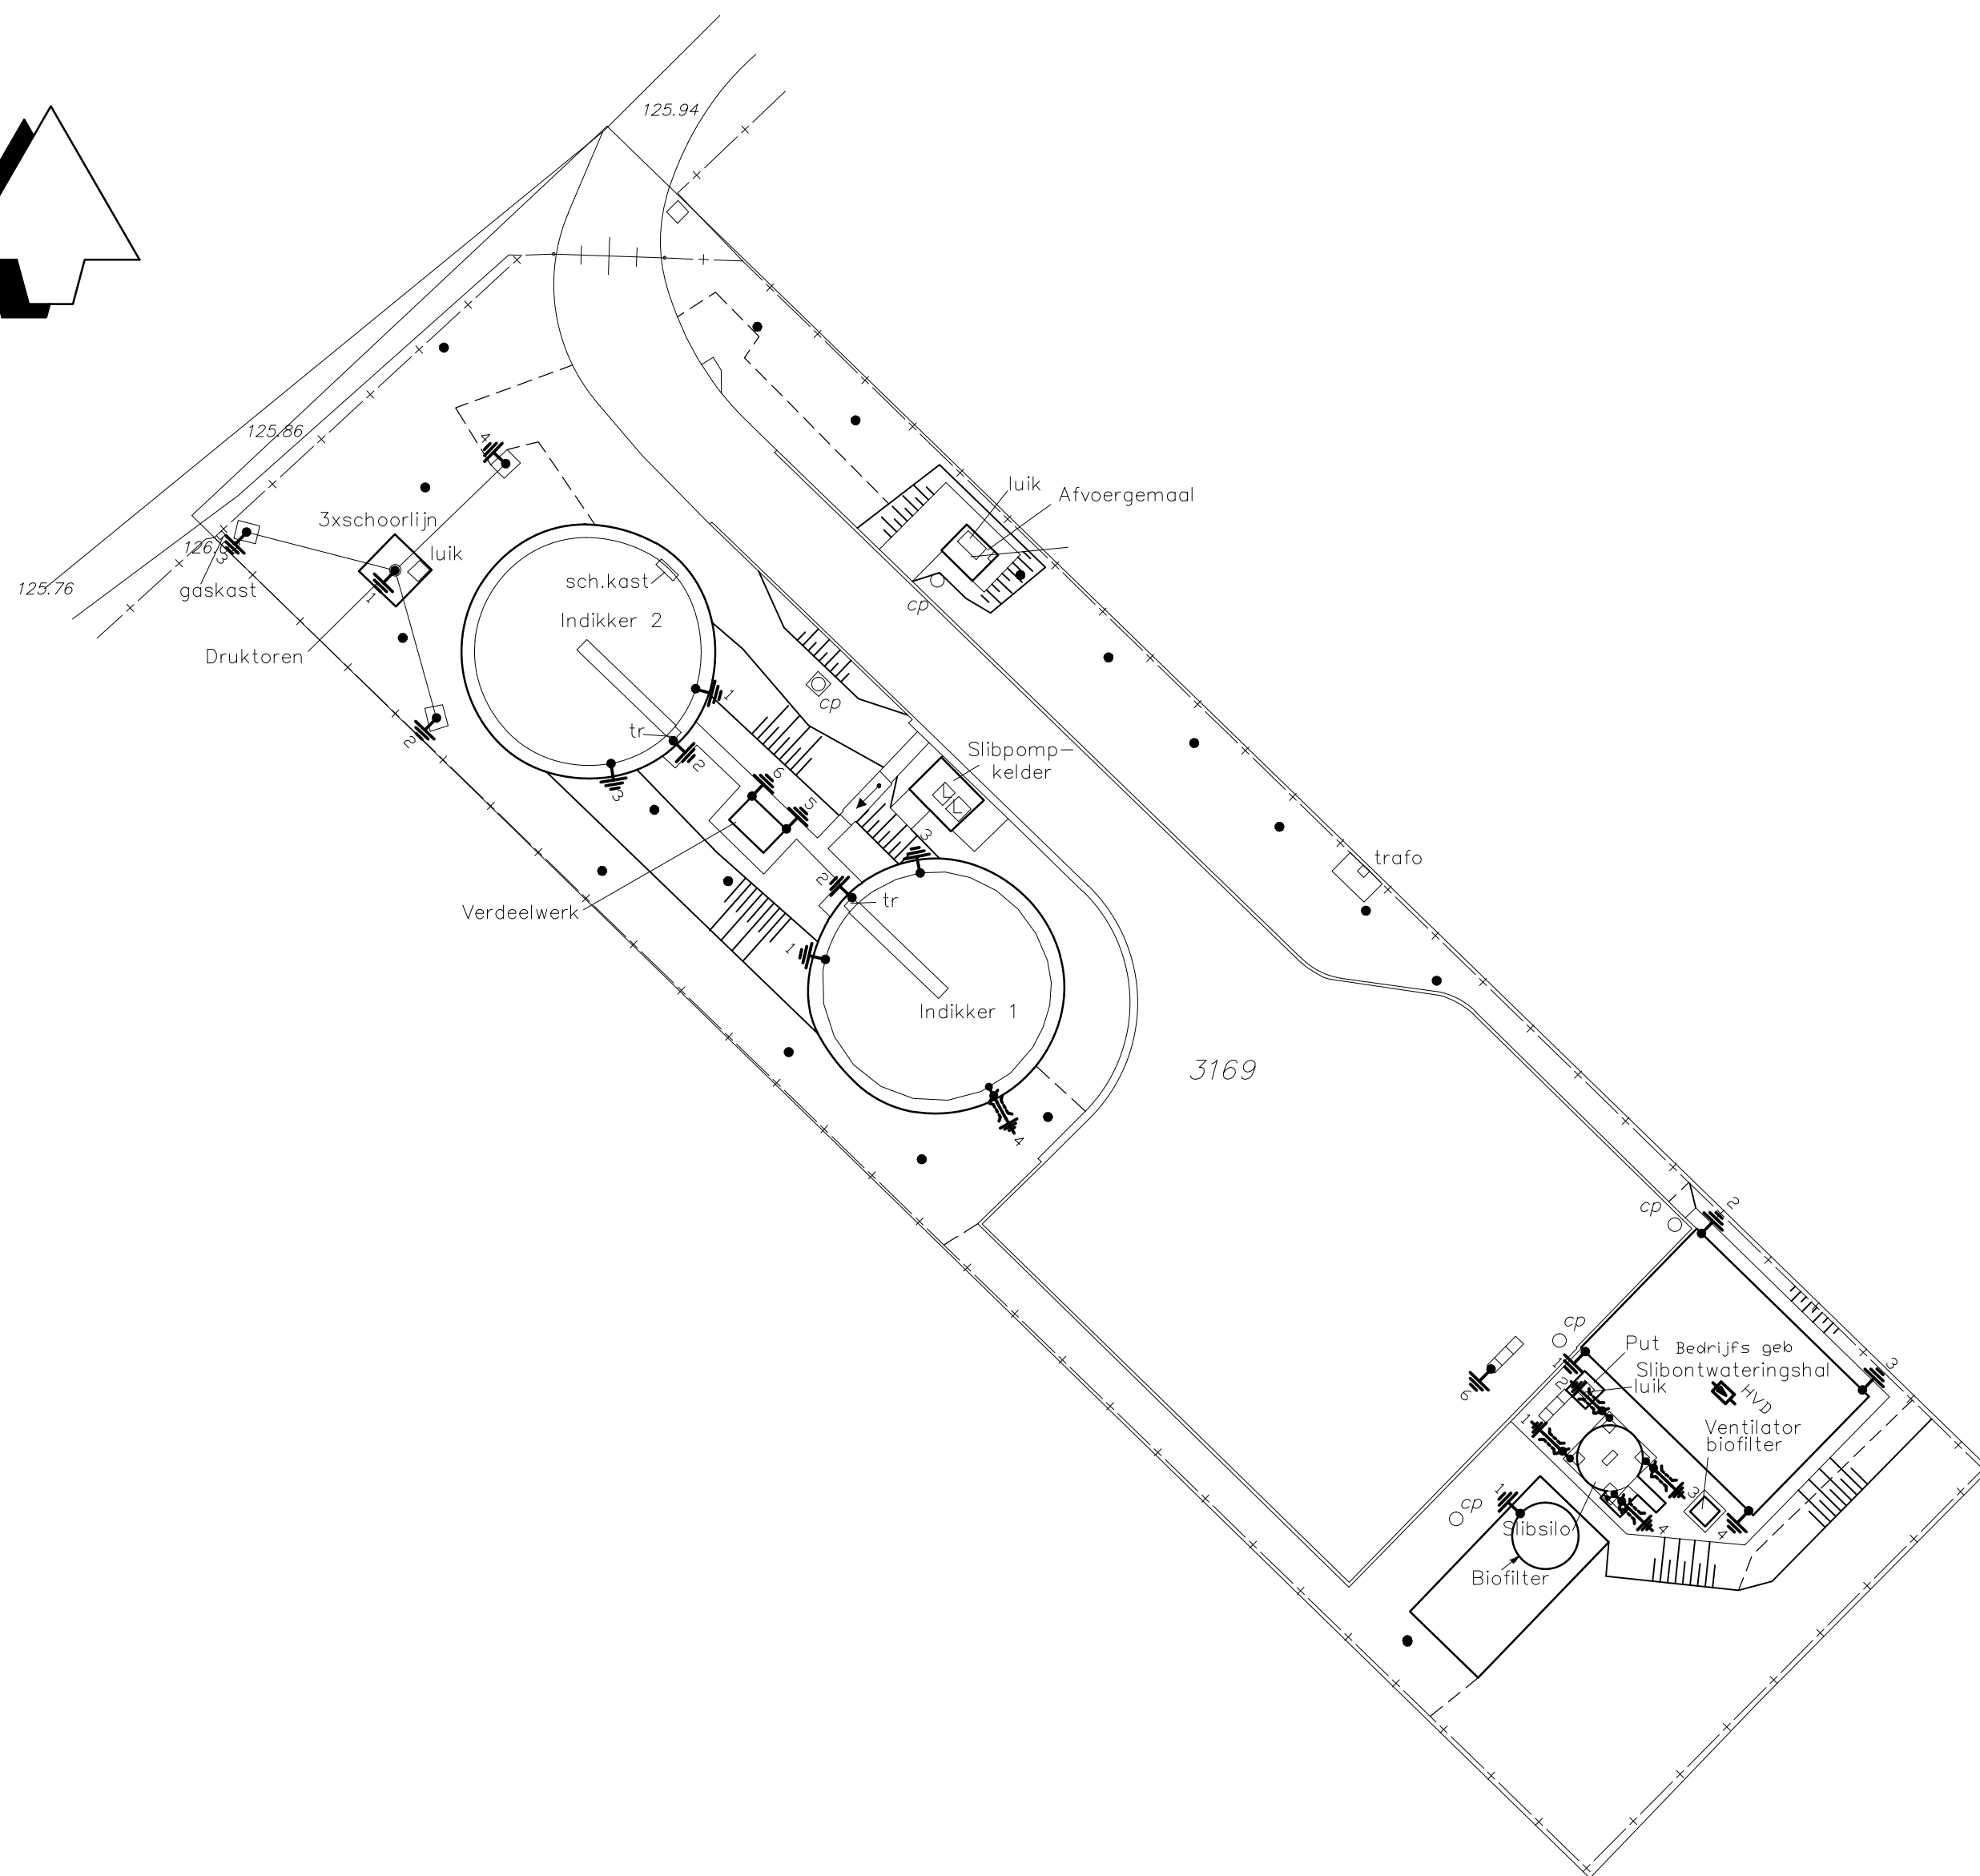


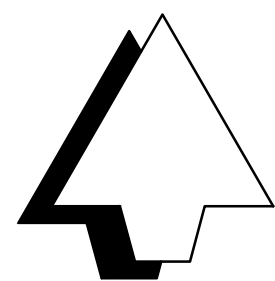

laotst gewijzigd		contr.	omschrijving
SVI Abdissenbosch			
Bliksembeveiligingsinstallatie meetpunten			
Unit Zuiveringsbedrijf Maria Theresialaan 99 Postbus 1315 6040 KH Roermond tel.: 0475-394321 fax: 0475-311605 internet: www.wbl.nl e-mail: zuiveringsbedrijf@wbl.nl		WATERSCHAPSBEDRIJF  LIMBURG	
getekend : 23-2-2017 gecontroleerd :		schaal : 1 : 500 formaat : A2	projectnr : tek.nr : bladnr : 1 van : 1
		archiefnummer : 87-T-005-R1	