




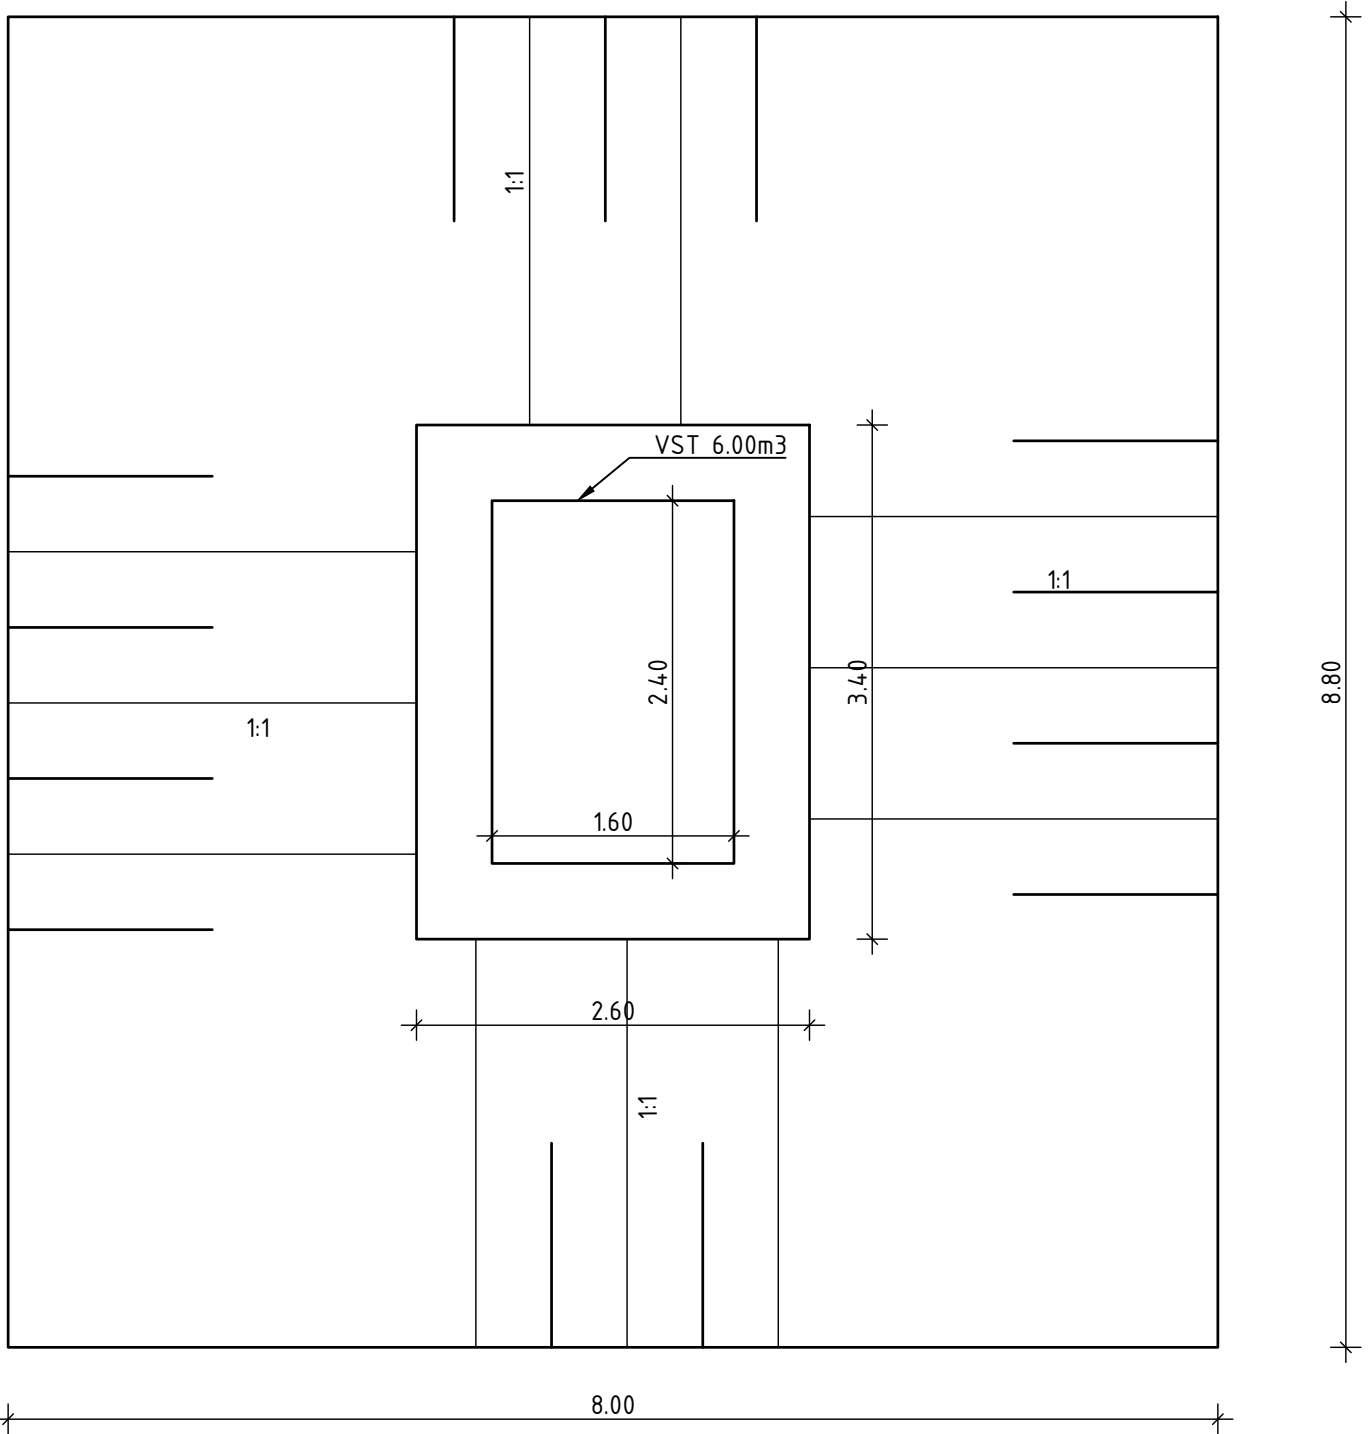


PRINCIPE SITUATIE ONTGRAVING
SCHAAL 1 : 50

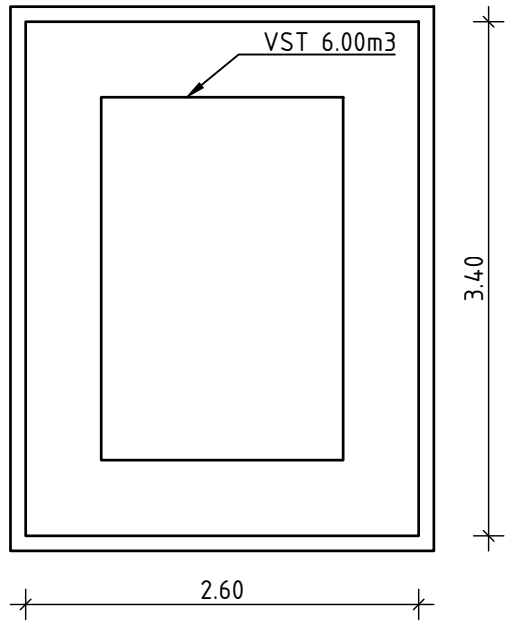

PRINCIPE SITUATIE SLEUFBEKISTING
SCHAAL 1 : 50

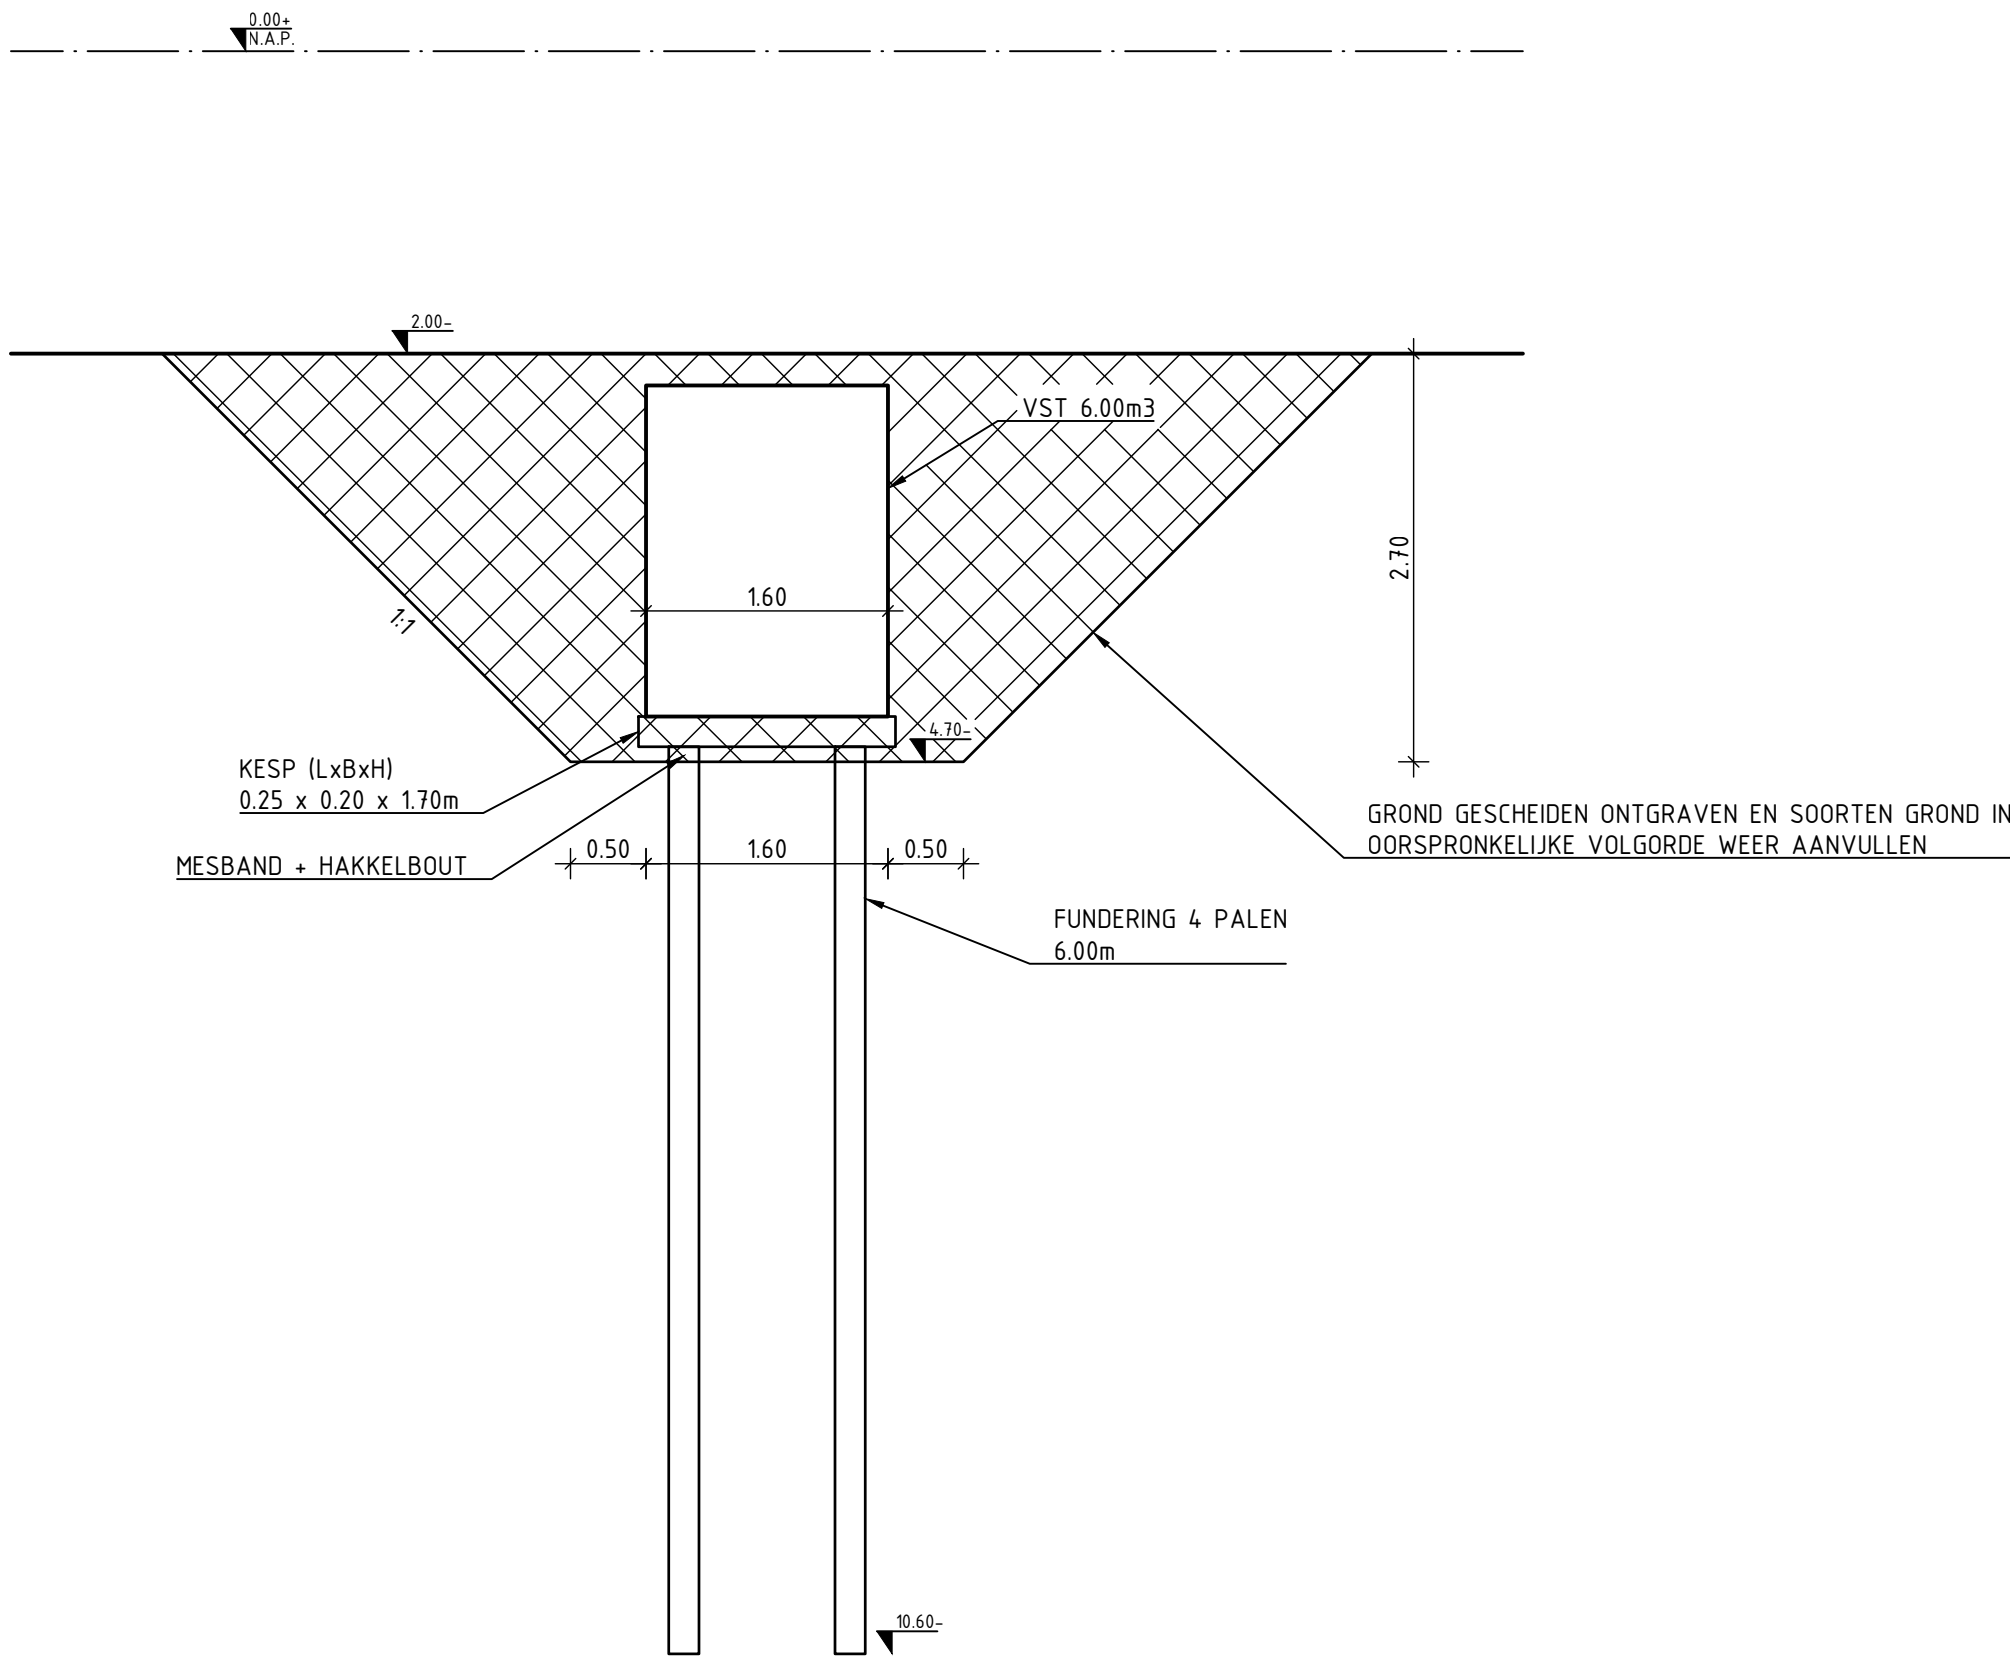


PRINCIPE PROFIEL ONTGRAVING MIDDELS PROFIEL
SCHAAL 1 : 50

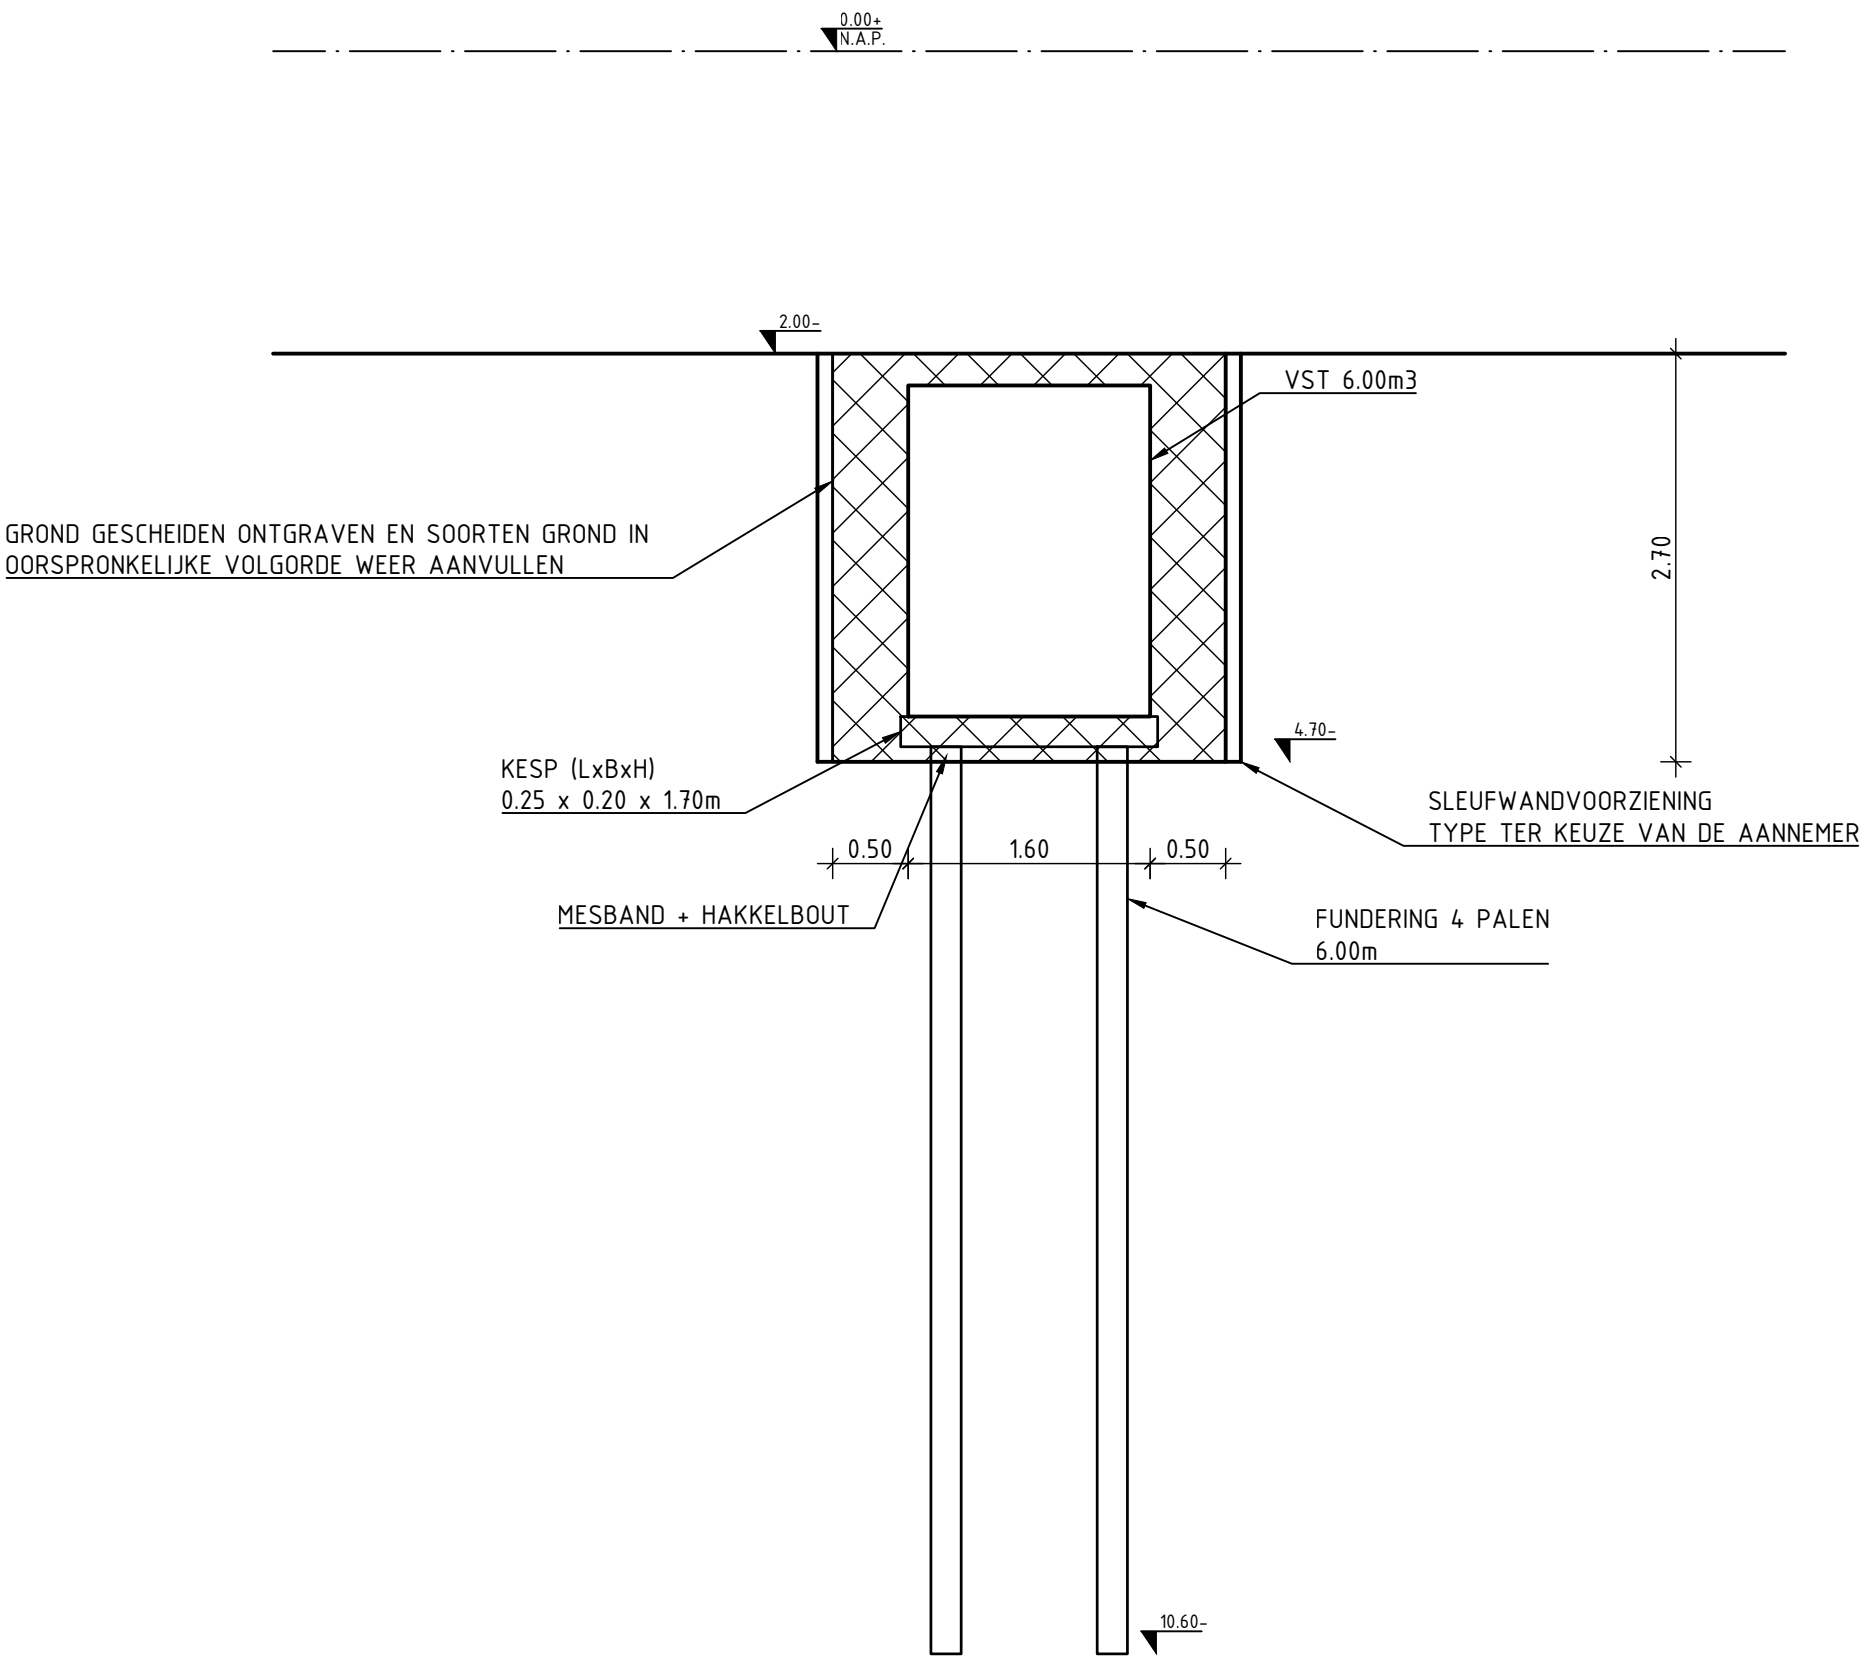

PRINCIPE PROFIEL ONTGRAVING MIDDELS SLEUFWANDVOORZIENING
SCHAAL 1 : 50

Maten in meters, tenzij anders aangegeven
Materialen in millimeters
Hoogtematen in meters t.o.v. N.A.P.

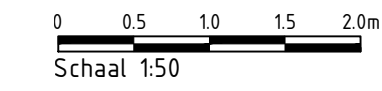

D3 Gedeeld

Oprichting					
Hoogheemraadschap Hollands Noorderkwartier					
Project					
IBA's vervangen door VST - HHNK					
Onderdeel					
Grondwerk					
Situatie en principeprofielen					
Projectnummer	Tekeningnummer	Versie	Datum van uitgave	Ontwerpfase	Contractnummer
51009282	401	1	11-05-2022	Besteksonderwerp	
Bld	Van	Schaal	Formaat	Kantoor	Get.
L01	1	1:50	A0-L (ISO)	Alkmaar	W.L.
Gedg.					
Gedg.					
www.sweco.nl					
© Sweco Nederland B.V. Alle rechten voorbehouden					

