
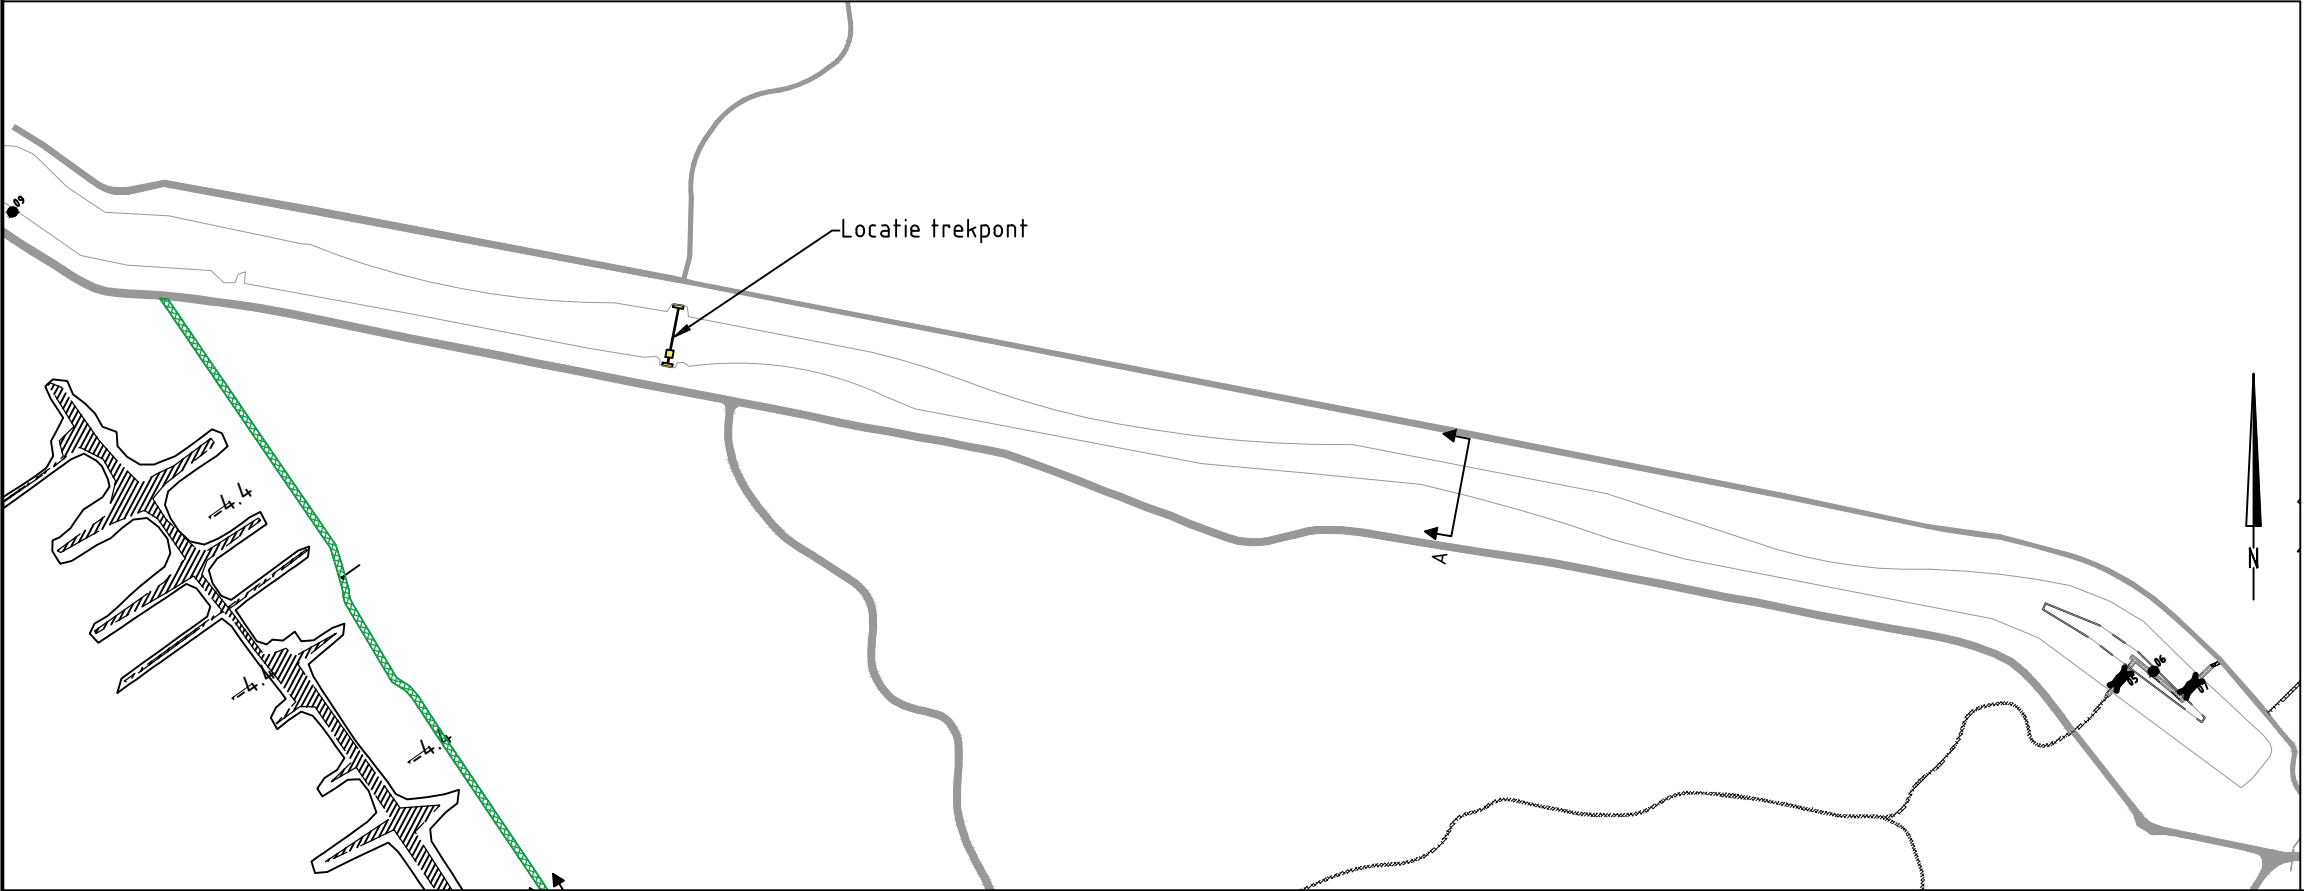


PROFIEL A

Schaal 1:200

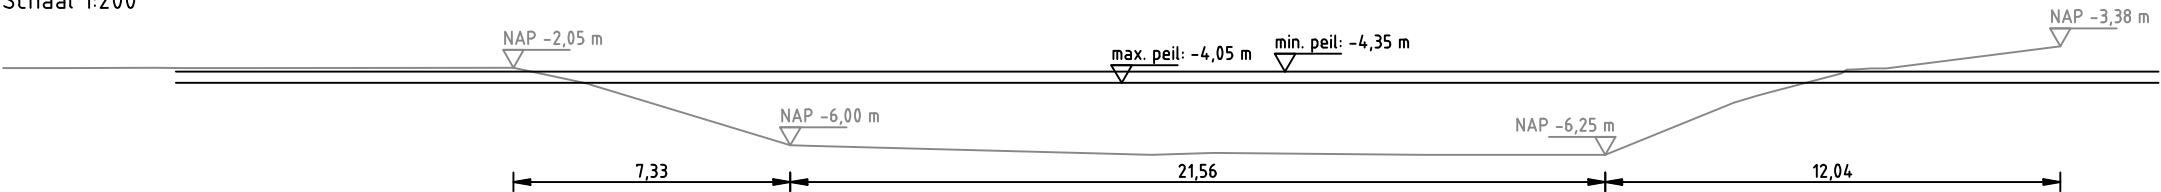

Maten in meters, tenzij anders vermeld
Diameters in millimeters, tenzij anders vermeld
Hoogtematen in meters t.o.v. N.A.P., tenzij anders vermeld

Project: Grazige deel Oostvaardersplassen
Opdrachtgever: Staatsbosbeheer
Omschrijving: Profiel Hoofddiep t.b.v. ontwerp trekpont

Besteknummer:	
Niet gecontroleerd	Niet gecontroleerd



Landschap en Natuur
Prins Mauritsstraat 17, 4141 JC Leerdam
Postbus 75, 4140 AB Leerdam
T +31 345 63 96 96
W www.rps.nl

Projectnummer:	NL202000474
Projectleider:	T. Denayere
Auteur:	M.T. Huiting
Fase:	NOTA
Logo opdrachtgever:	

Formaat:	A3
Schaal:	1:200, 1:5.000
Status:	Definitief
Datum:	09-05-2022
Blad:	1 van bladen
Nummer:	Bijlage 25
Wijz:	