

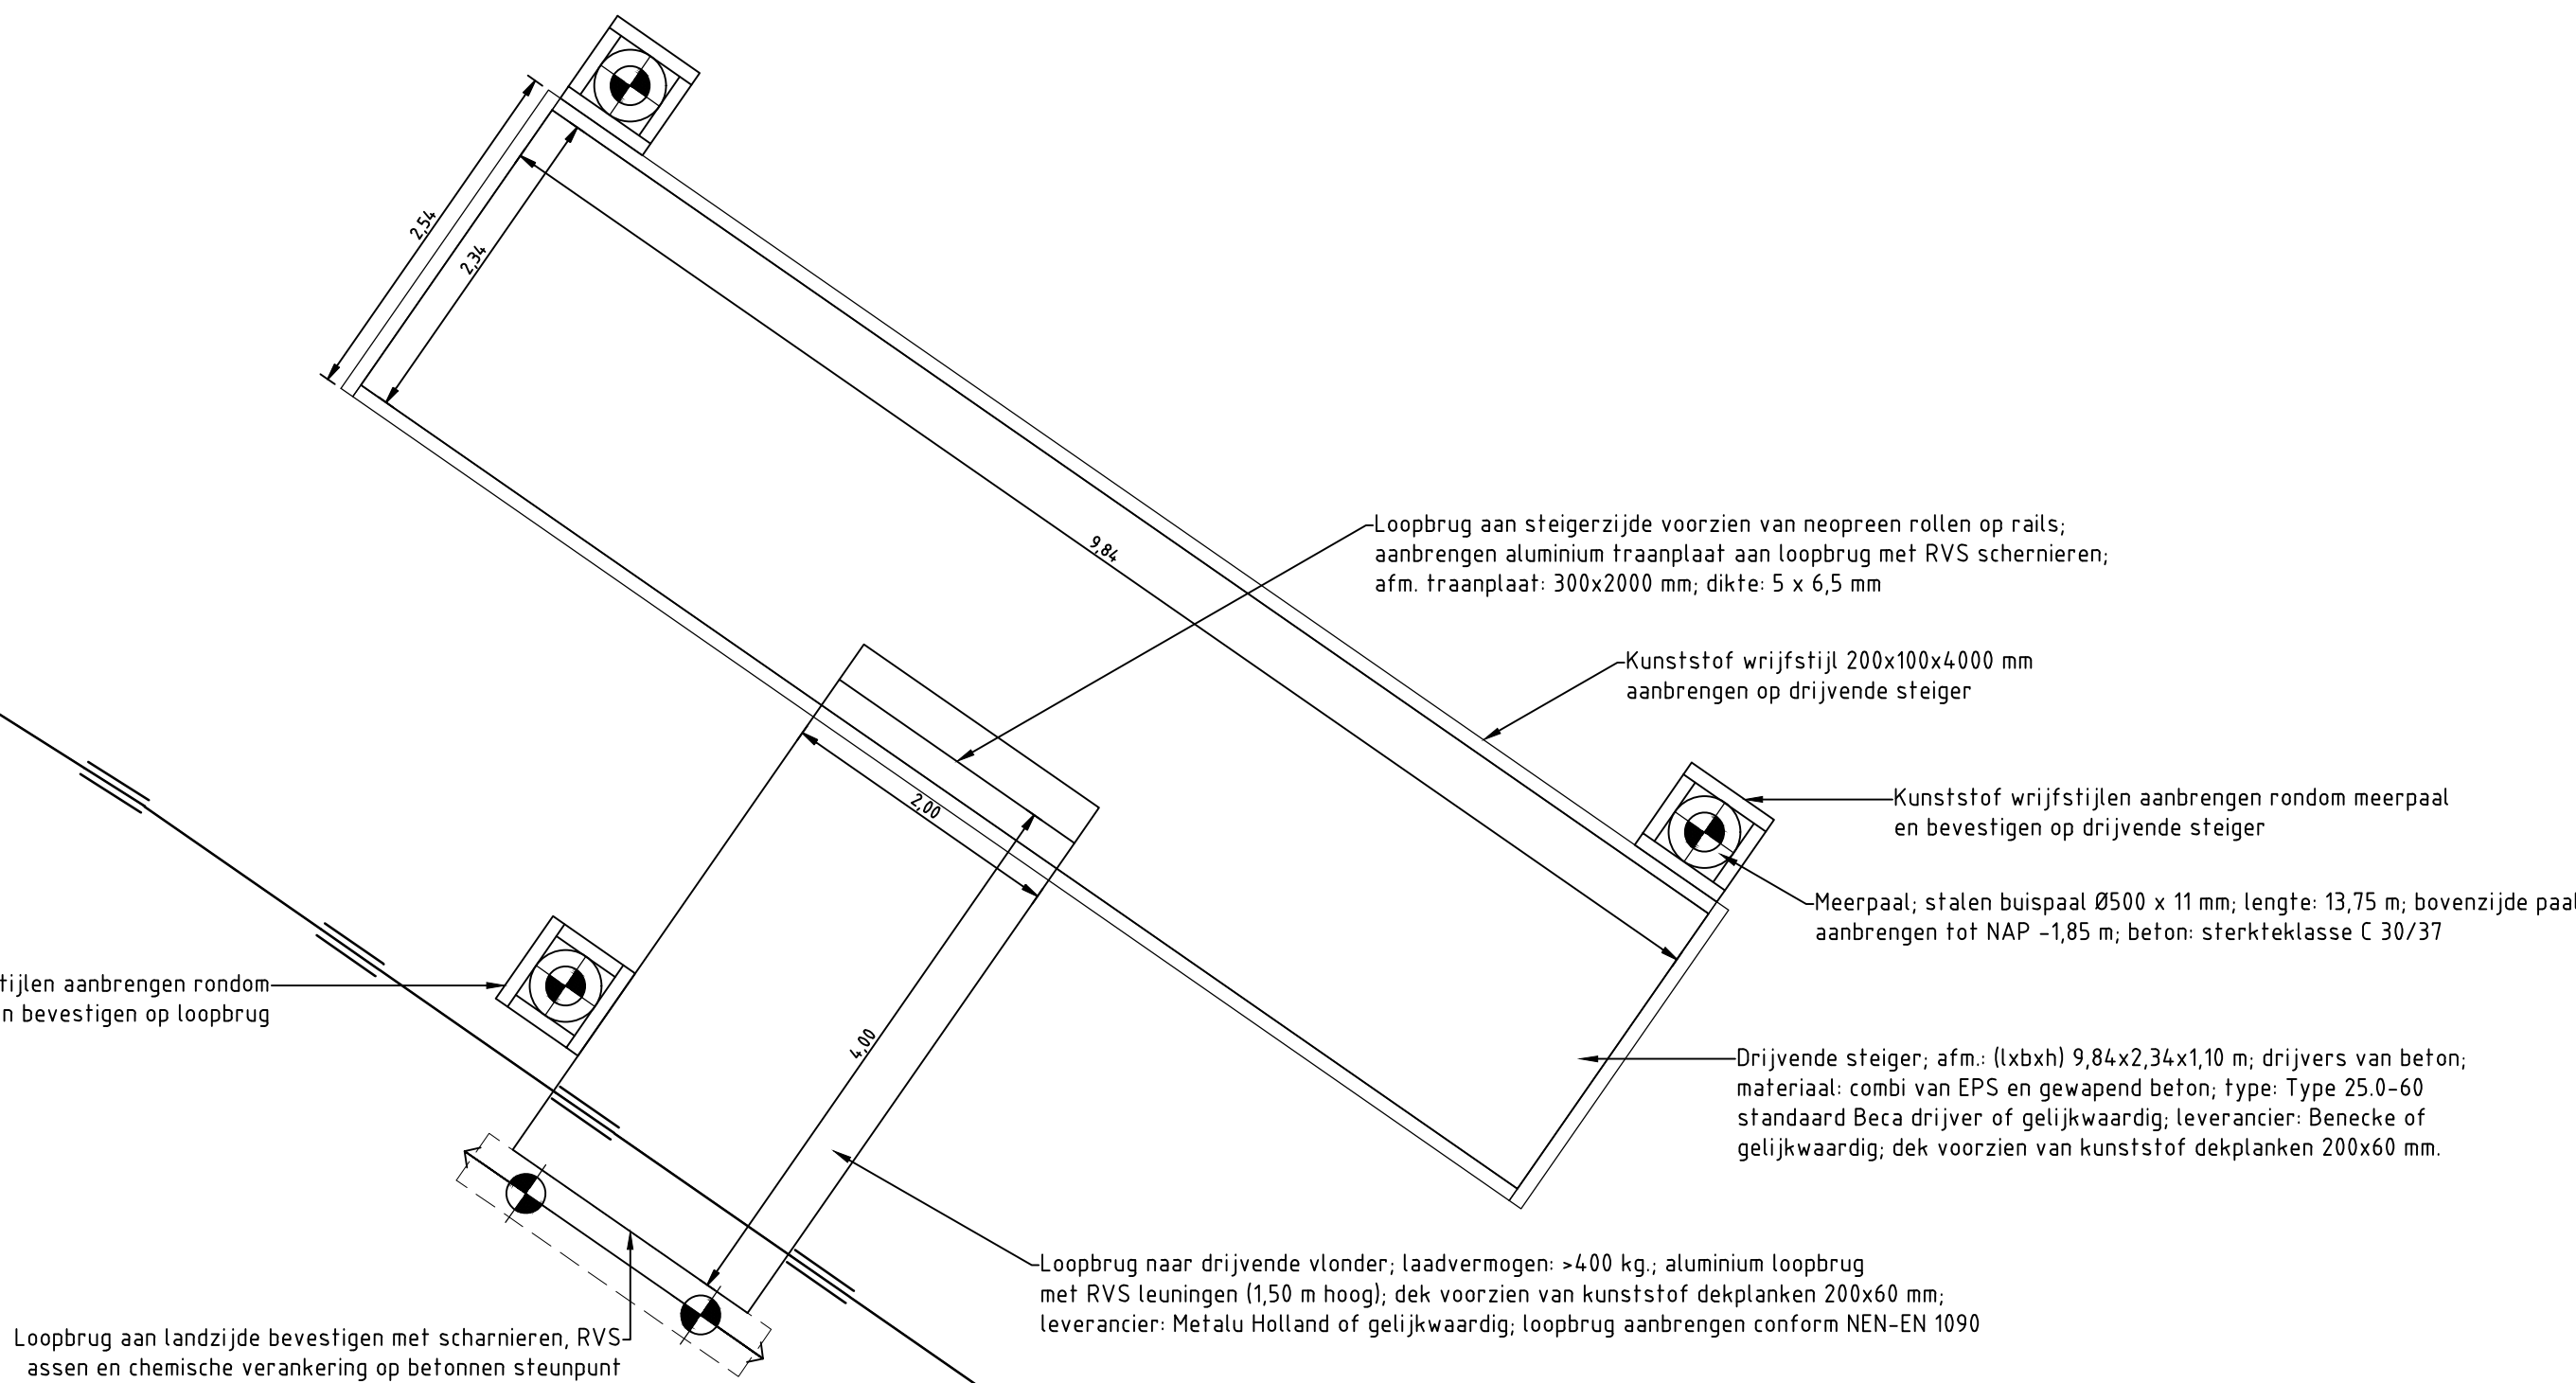


RENVOOI STALEN BUISPALEN								
MERK	AFMETING	AANTAL	O.K. FUNDERING	PAALPUNTNIVEAU	PAALLENGTE	PAALDRAAGVERMOGEN (Fr;netto;d)	SCHOORSTAND	PAALKOPWAPENING
	Ø273 mm	2 st.	N.A.P. -4.00	N.A.P -13.50m	9,50 m	150 kN	loodrecht	4Ø12; L = 0,30m
	Ø500 mm	3 st.	N.A.P. -1.85	N.A.P -13.50m	13,75 m	150 kN	loodrecht	4Ø12; L = 0,30m

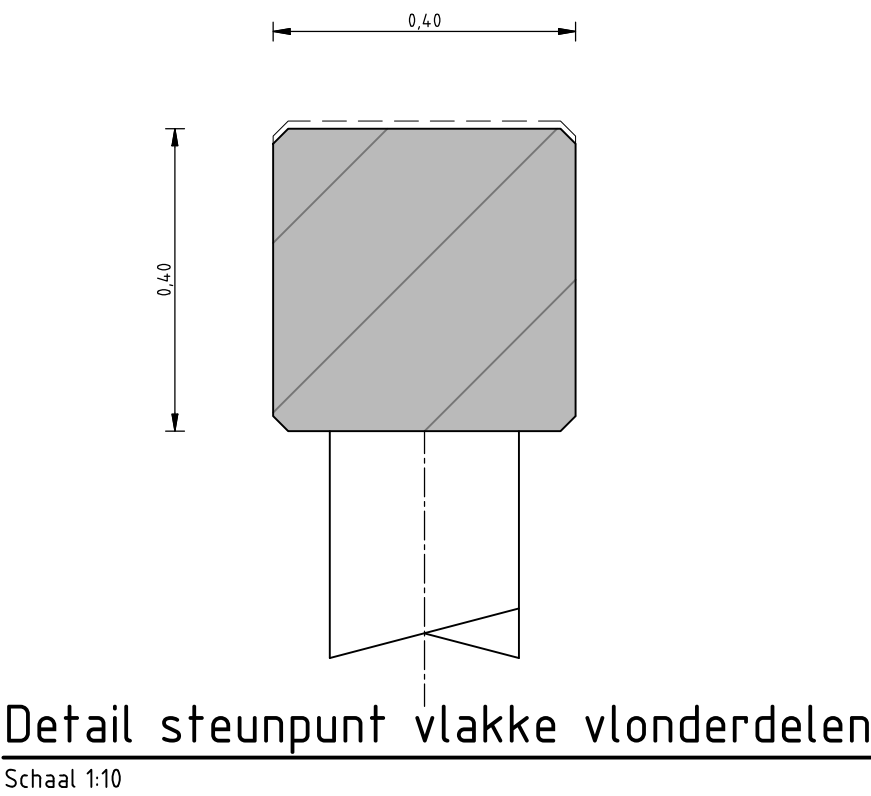

Bovenaanzicht vlonder
Schaal 1:20

Detail steunpunt en stalen buispalen
Schaal 1:20

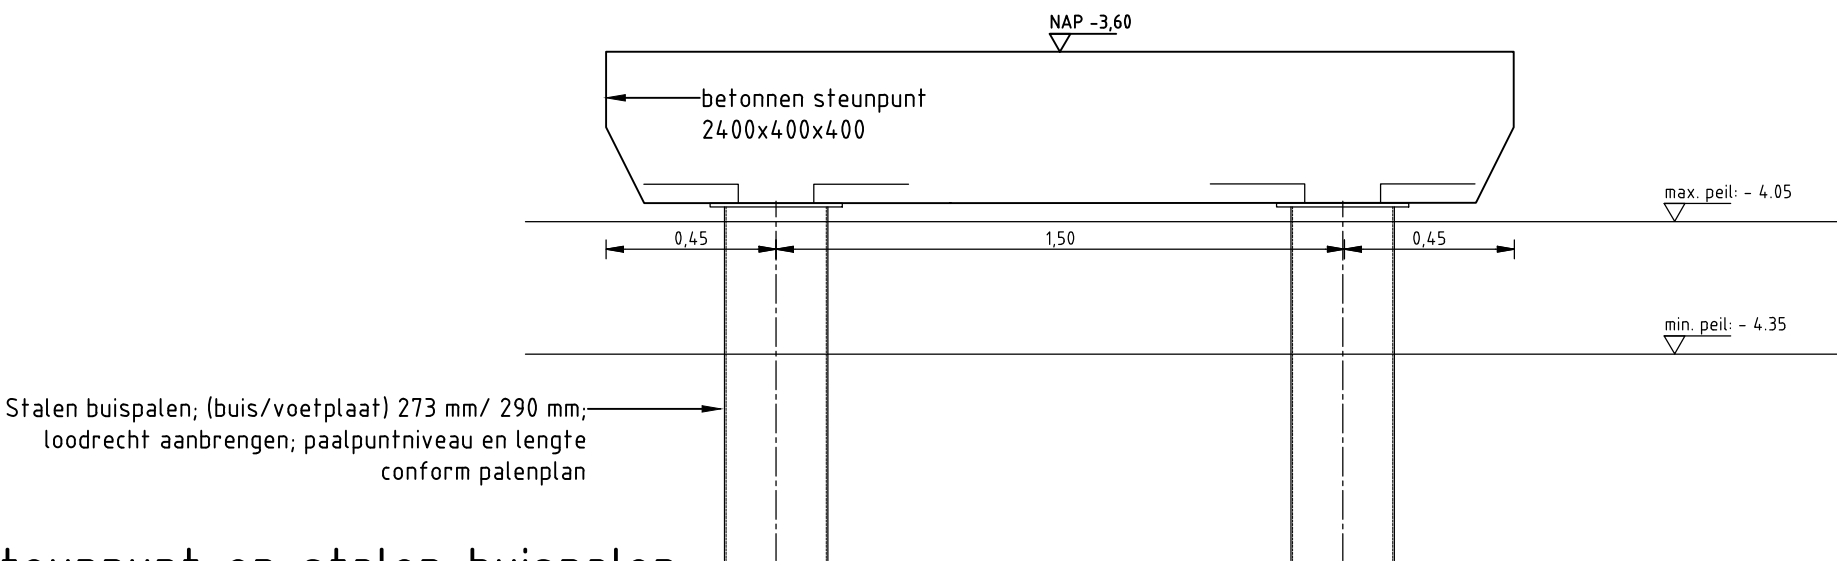

Maten in meters, tenzij anders vermeld
Diameters in millimeters, tenzij anders vermeld
Hoogtematen in meters t.o.v. N.A.P., tenzij anders vermeld

Wijz.	Datum	Get.	Omschrijving:

Project: Grazige deel Oostvaardersplassen Kunstwerken	Besteknummer:
Opdrachtgever: Staatsbosbeheer	
Omschrijving: Aanleg steiger Kunstwerk 09	

Gec. (projectleider)	Gec. (controleur)
T. Denayere	T. Denayere

 Landschap en Natuur Prins Mauritsstraat 17, 4141 JC Leerdam Postbus 75, 4140 AB Leerdam T +31 345 63 96 96 W www.rps.nl	Projectnummer: NL202000474 Projectleider: T. Denayere Auteur: M.T.Huiting Fase: Bestek Logo opdrachtgever: 	Formaat: A2 Schaal: 1:10 - 1:20 - 1:50 Status: Definitief Datum: 29-04-2022 Blad: 1 van 1 bladen Nummer: NL202000474-309 Wijz:
--	--	---