



SEGMENT 9
Grond benodigd: 1.310 m³
Grond nodig per m1 kade: 5,2 m³
Lengte segment: 284 m

SEGMENT 8
Grond benodigd: 5.300 m³
Grond nodig per m1 kade: 7,8 m³
Lengte segment: 689 m

SEGMENT 7
Grond benodigd: 2.750 m³
Grond nodig per m1 kade: 4,0 m³
Lengte segment: 682 m

SEGMENT 6
Grond benodigd: 3.550 m³
Grond nodig per m1 kade: 7,0 m³
Lengte segment: 510 m

SEGMENT 5
Grond benodigd: 8.450 m³
Grond nodig per m1 kade: 6,3 m³
Lengte segment: 1.327 m

SEGMENT 2
Grond benodigd: 7.275 m³
Grond nodig per m1 kade: 7,7 m³
Grond ontgraven uit watergang volgens
bestekspost 310070: 3.686 m³
Lengte segment: 940 m


SEGMENT 3
Grond benodigd: 5.900 m³
Grond nodig per m1 kade: 6,4 m³
Lengte segment: 920 m

SEGMENT 1
Grond benodigd: 11.750 m³
Grond nodig per m1 kade: 7,0 m³
Grond ontgraven uit Kottertocht volgens
bestekspost 310040: 5.010 m³
Lengte segment: 1.670 m

SEGMENT 4
Grond benodigd: 6.000 m³
Grond nodig per m1 kade: 6,3 m³
Grond ontgraven uit watergang volgens
bestekspost 310070: 3.589 m³
Lengte segment: 947 m

Grond beschikbaar door ontgraving uit Kottertocht
(ten zuiden van kunstwerk 15) volgens bestekspost
310030: 7.150 m³

DEPOT
Aanwezige grond t.b.v. aanleg kade
Volgens bestekspost 310050: 1.035 m³

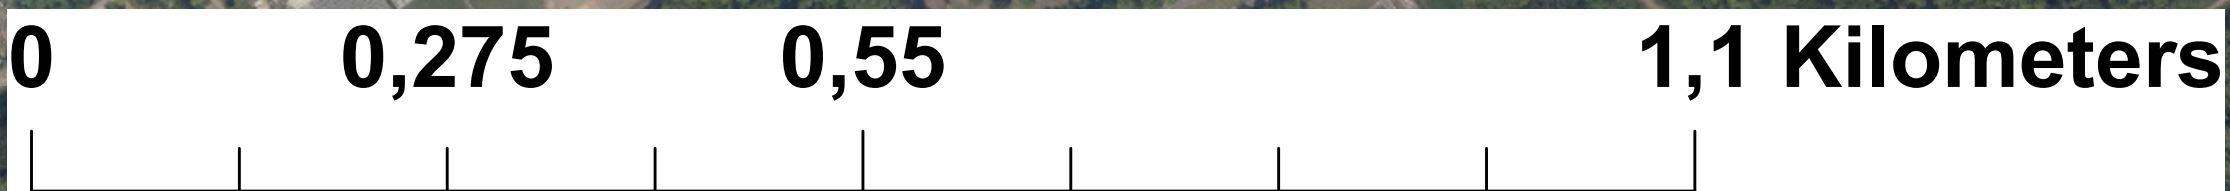

Legenda

Plaggen t.b.v. grondwinst voor kade; opp.: 150.000 m²; plagdiepte: 0,10 tot 0,30 m

Herkomst grond

Kade opbouwen met aan te voeren grond

Kade opbouwen door lokaal te plaggen

Kade opbouwen door ontgraving uit naastgelegen watergang

1:5.000