



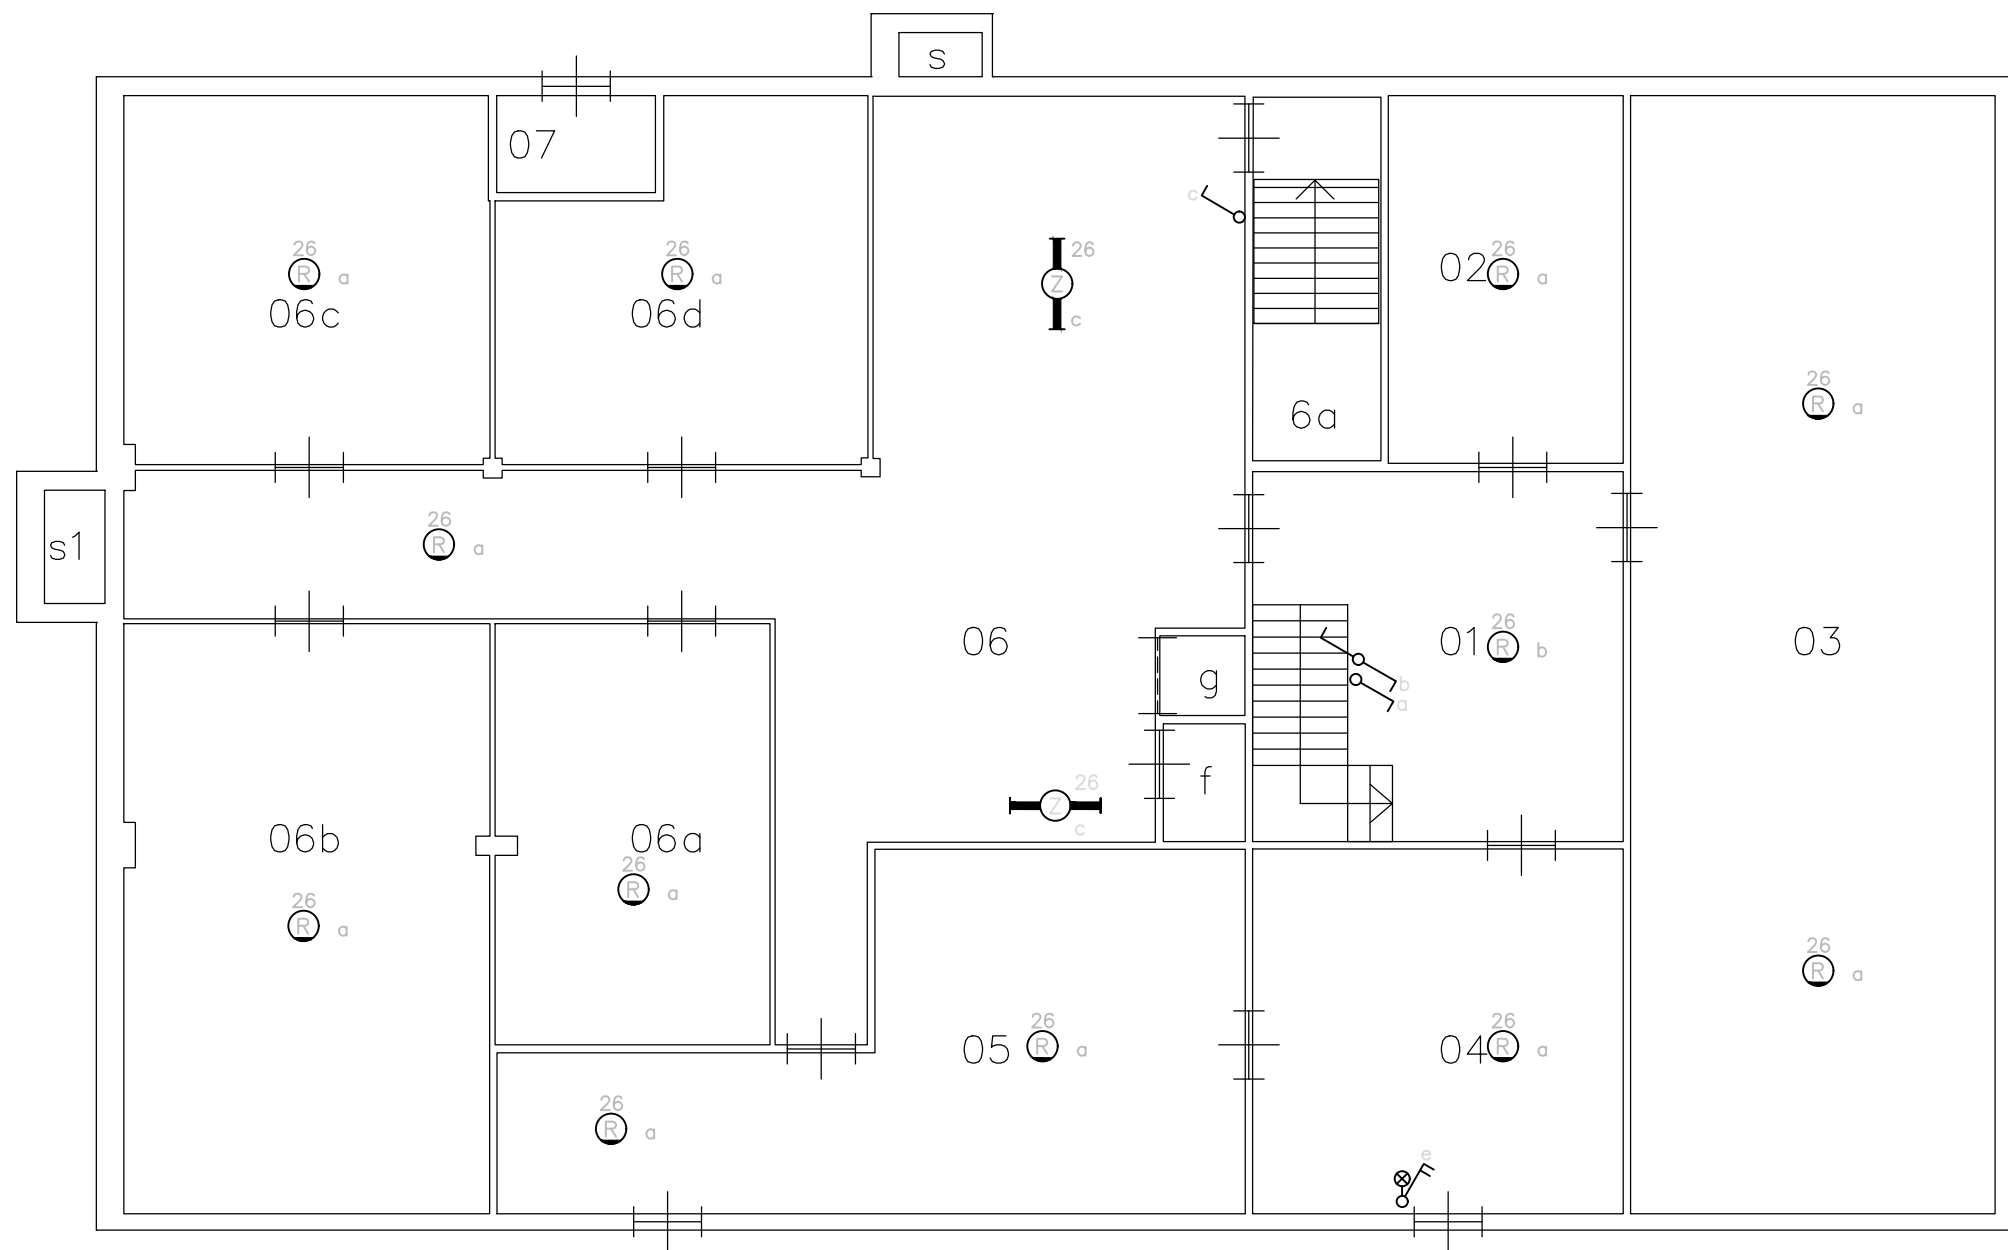

ARMATURENLIJST

Code	Fabrikaat	Type	Lampen	Opmerkingen
Z	PHILIPS	TMX 204 236 LS	2TL36W-KI 135 SYLVANIA	OPBOUW
R	TU.NR. 548.347	BULLEYE	PL7W	OPBOUW

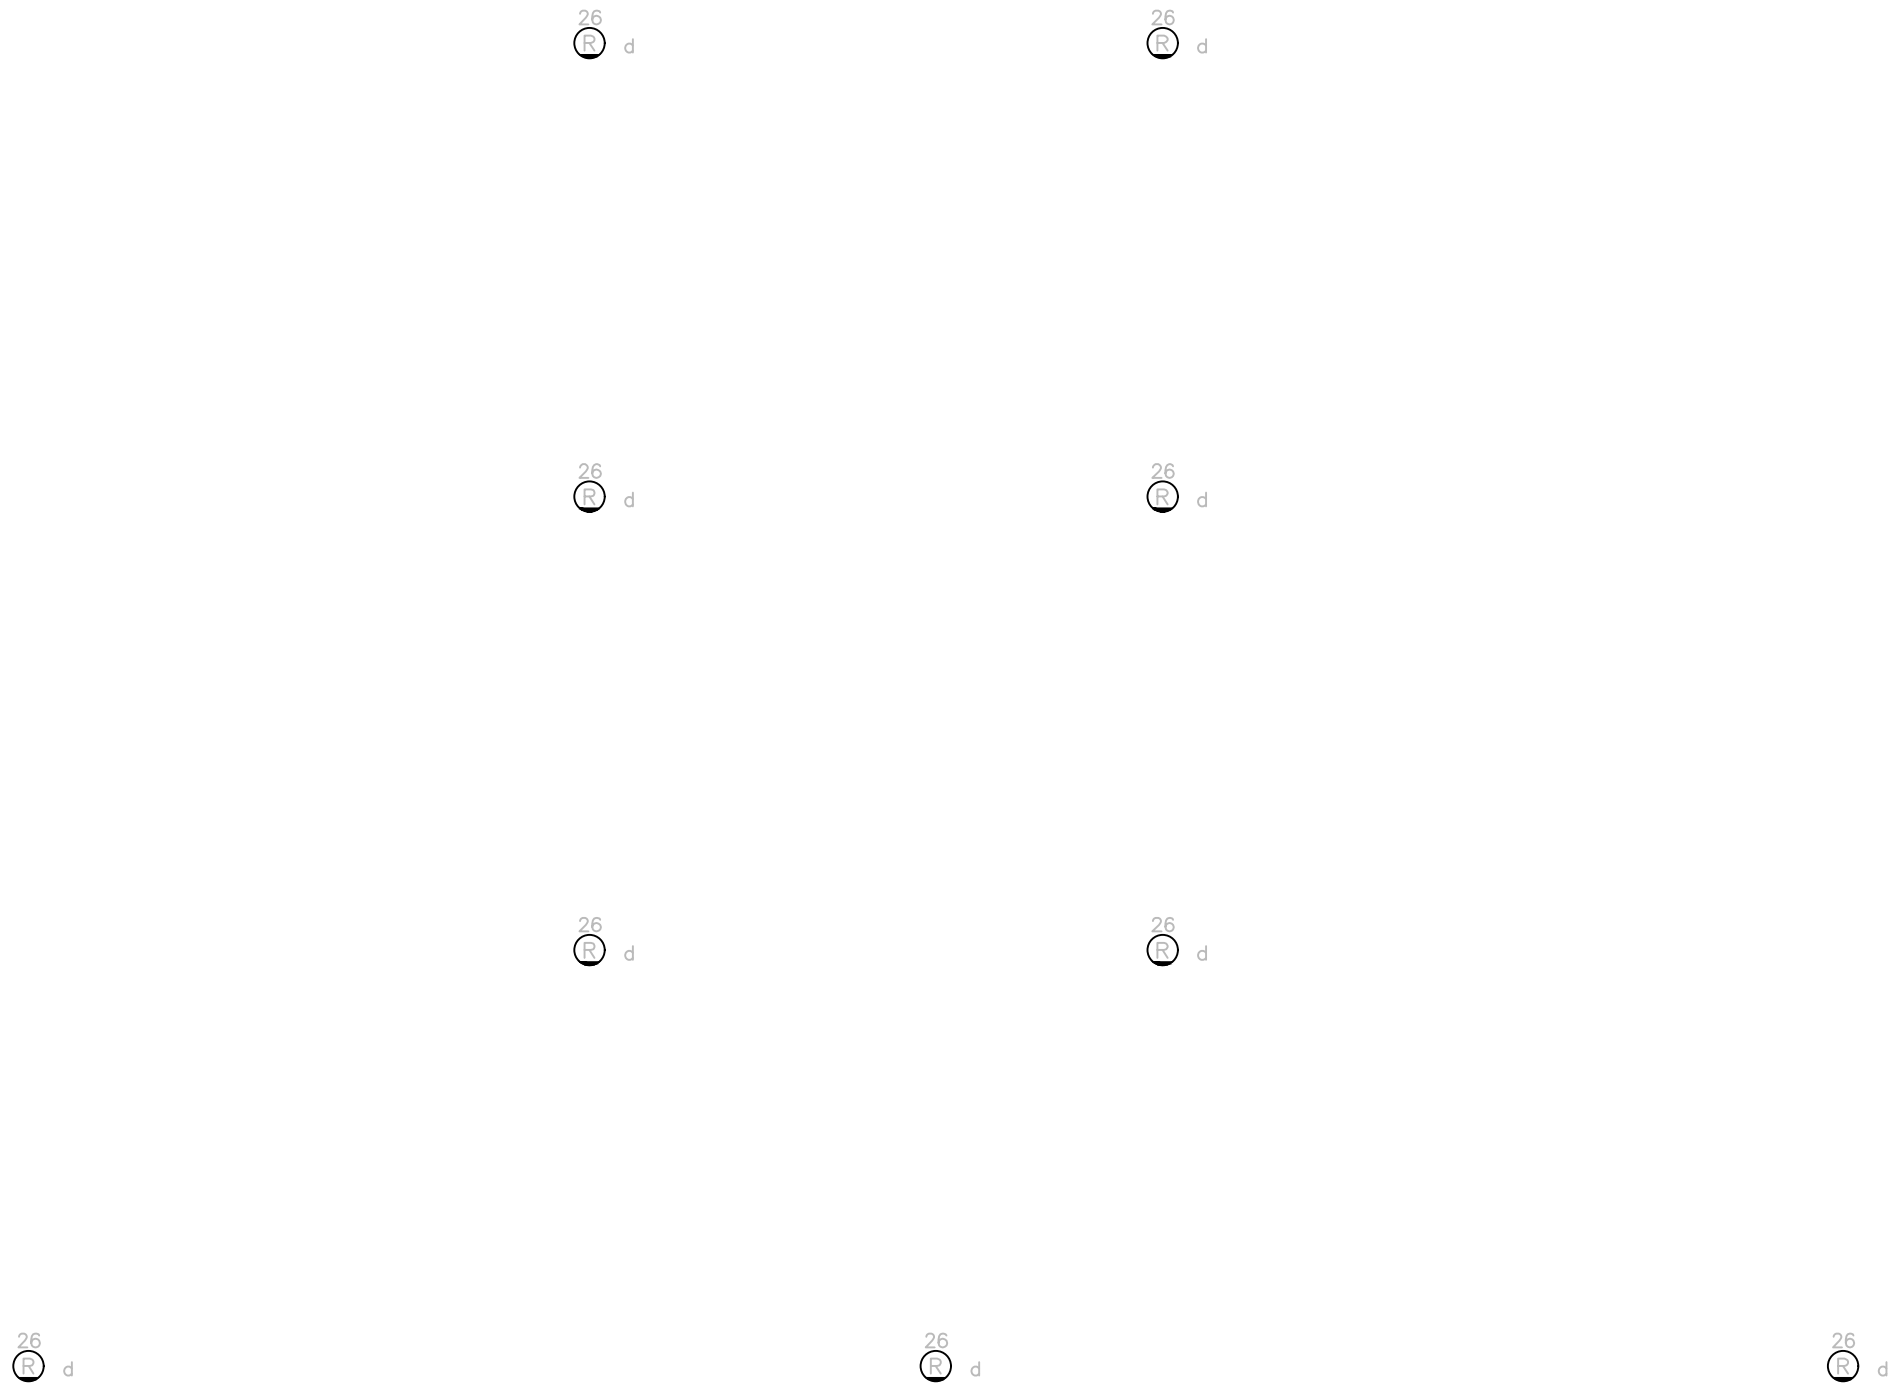

Gebouw 127 KEK-gebouw LP Harskamp	
Specificatie: Elektrische installaties (Algemeen) Kelder	
Objectnummer: 33C10	Getekend: van Egdom
Gebouwnummer: 127	Gecontroleerd: DGWT
Besteknummer:	Datum: 5/2005
Projectnummer:	Schaal: 1:100
Fase:	Formaat: A1
Versie:	Documentcode: 33C10_127_E05K_ELS_-1



Rijksvastgoedbedrijf
Ministerie van Binnenlandse Zaken en
Koninkrijksrelaties

Blad:
E05Kvan

Directie - Vastgoedbeheer
www.rijksvastgoedbedrijf.nl
088 115 80 00