


Code	Fabrikaat	Type	Lampen	Opmerkingen
C	PHILIPS	TCW 079 240DS	2TL36W/kl 135 SYLVANIA	OPBOUW IP54

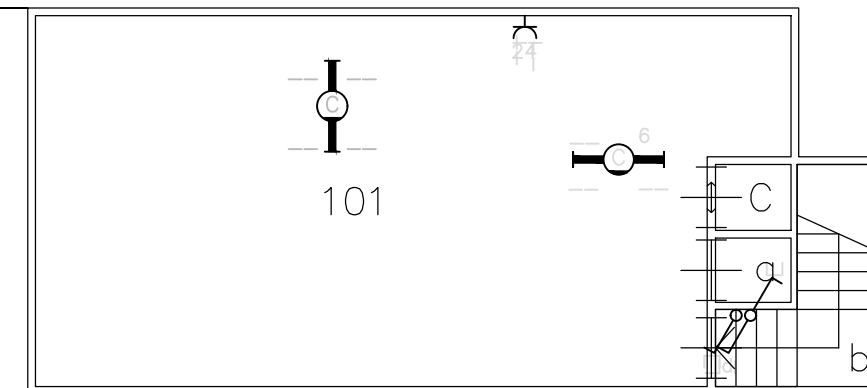

<i>Metric</i>	<i>Predictive</i>	<i>Interpretability</i>	<i>Model performance evaluation</i>

Specificatie:
Elektrische installaties (Algemeen)
1e verdieping

Objectnummer: 33C10	Getekend: van Egdom
Gebouwnummer: 127	Gecontroleerd: DGWT
Besteknummer:	Datum: 5/2005
Projectnummer:	Schaal: 1:100
Fase:	Formaat: A2
Versie:	Documentcode: 33C10_127_E06_ELS_01



Rijksvastgoedbedrijf
Ministerie van Binnenlandse Zaken en
Koninkrijksrelaties

Directie - Vastgoedbeheer
www.rijksvastgoedbedrijf.nl
088 115 80 00