



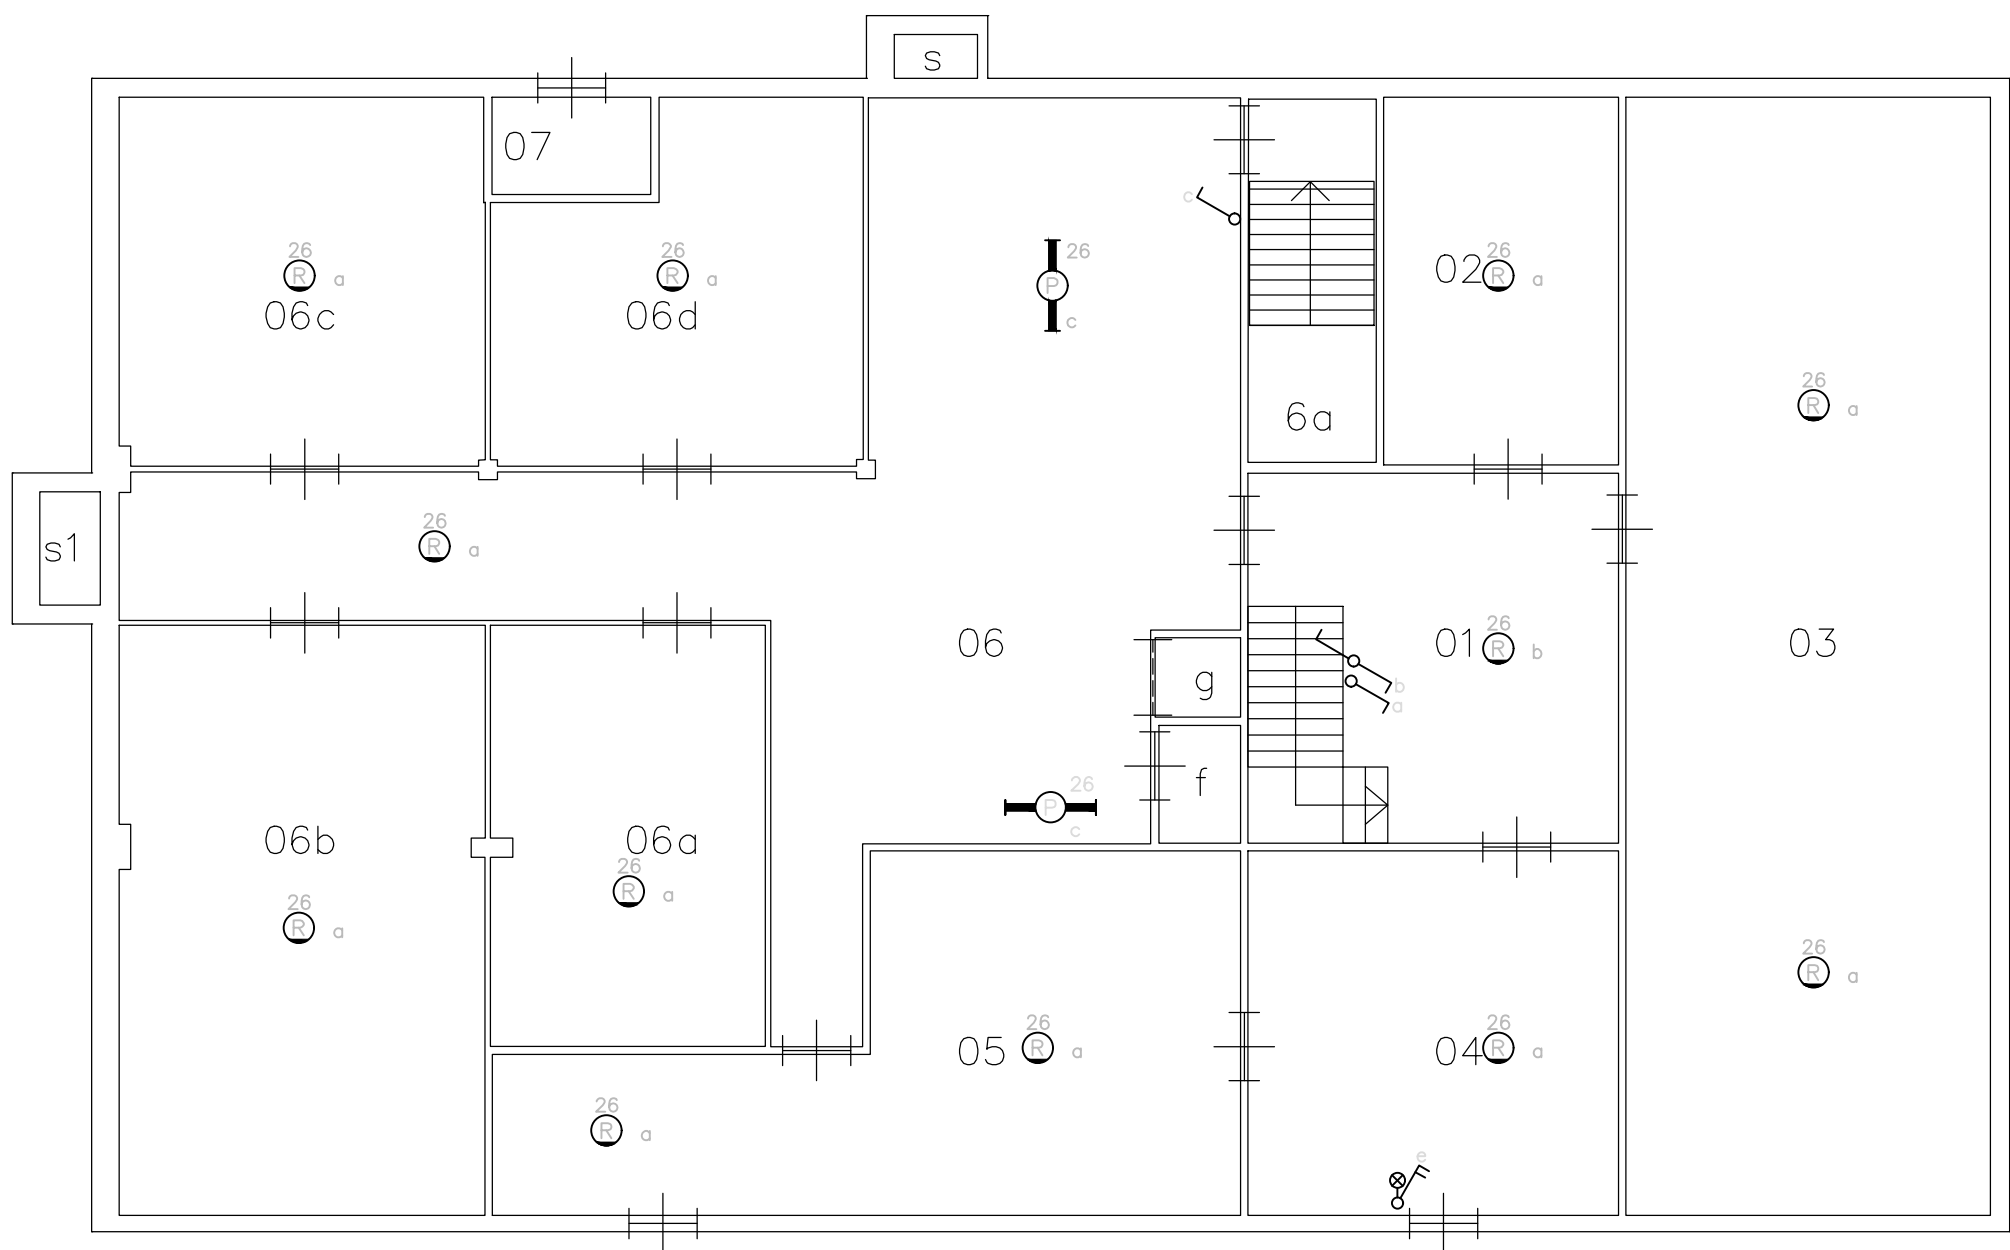

RUIMTE FUNCTIE		OPP.
01	924 Nog te bepalen	23.99
02	96 Gekoel.levensm.berging	15.1
03	96 Berging algemeen	71.3
04	96 Berging algemeen	23.64
05	924 Nog te bepalen	34.28
06	96 Levensm.berging alg.	71.62
06A	96 Levensm.berging alg.	20.18
06B	96 Levensm.berging alg.	37.64
06C	96 Levensm.berging alg.	23.54
06D	96 Levensm.berging alg.	20.93
06F	96 Levensm.berging alg.	1.69
06G	96 Levensm.berging alg.	1.19
07	96 Berging algemeen	2.69
6A	96 Levensm.berging alg.	8.14
S1	97 Leidingschacht	1.2
S2	97 Leidingschacht	0.64

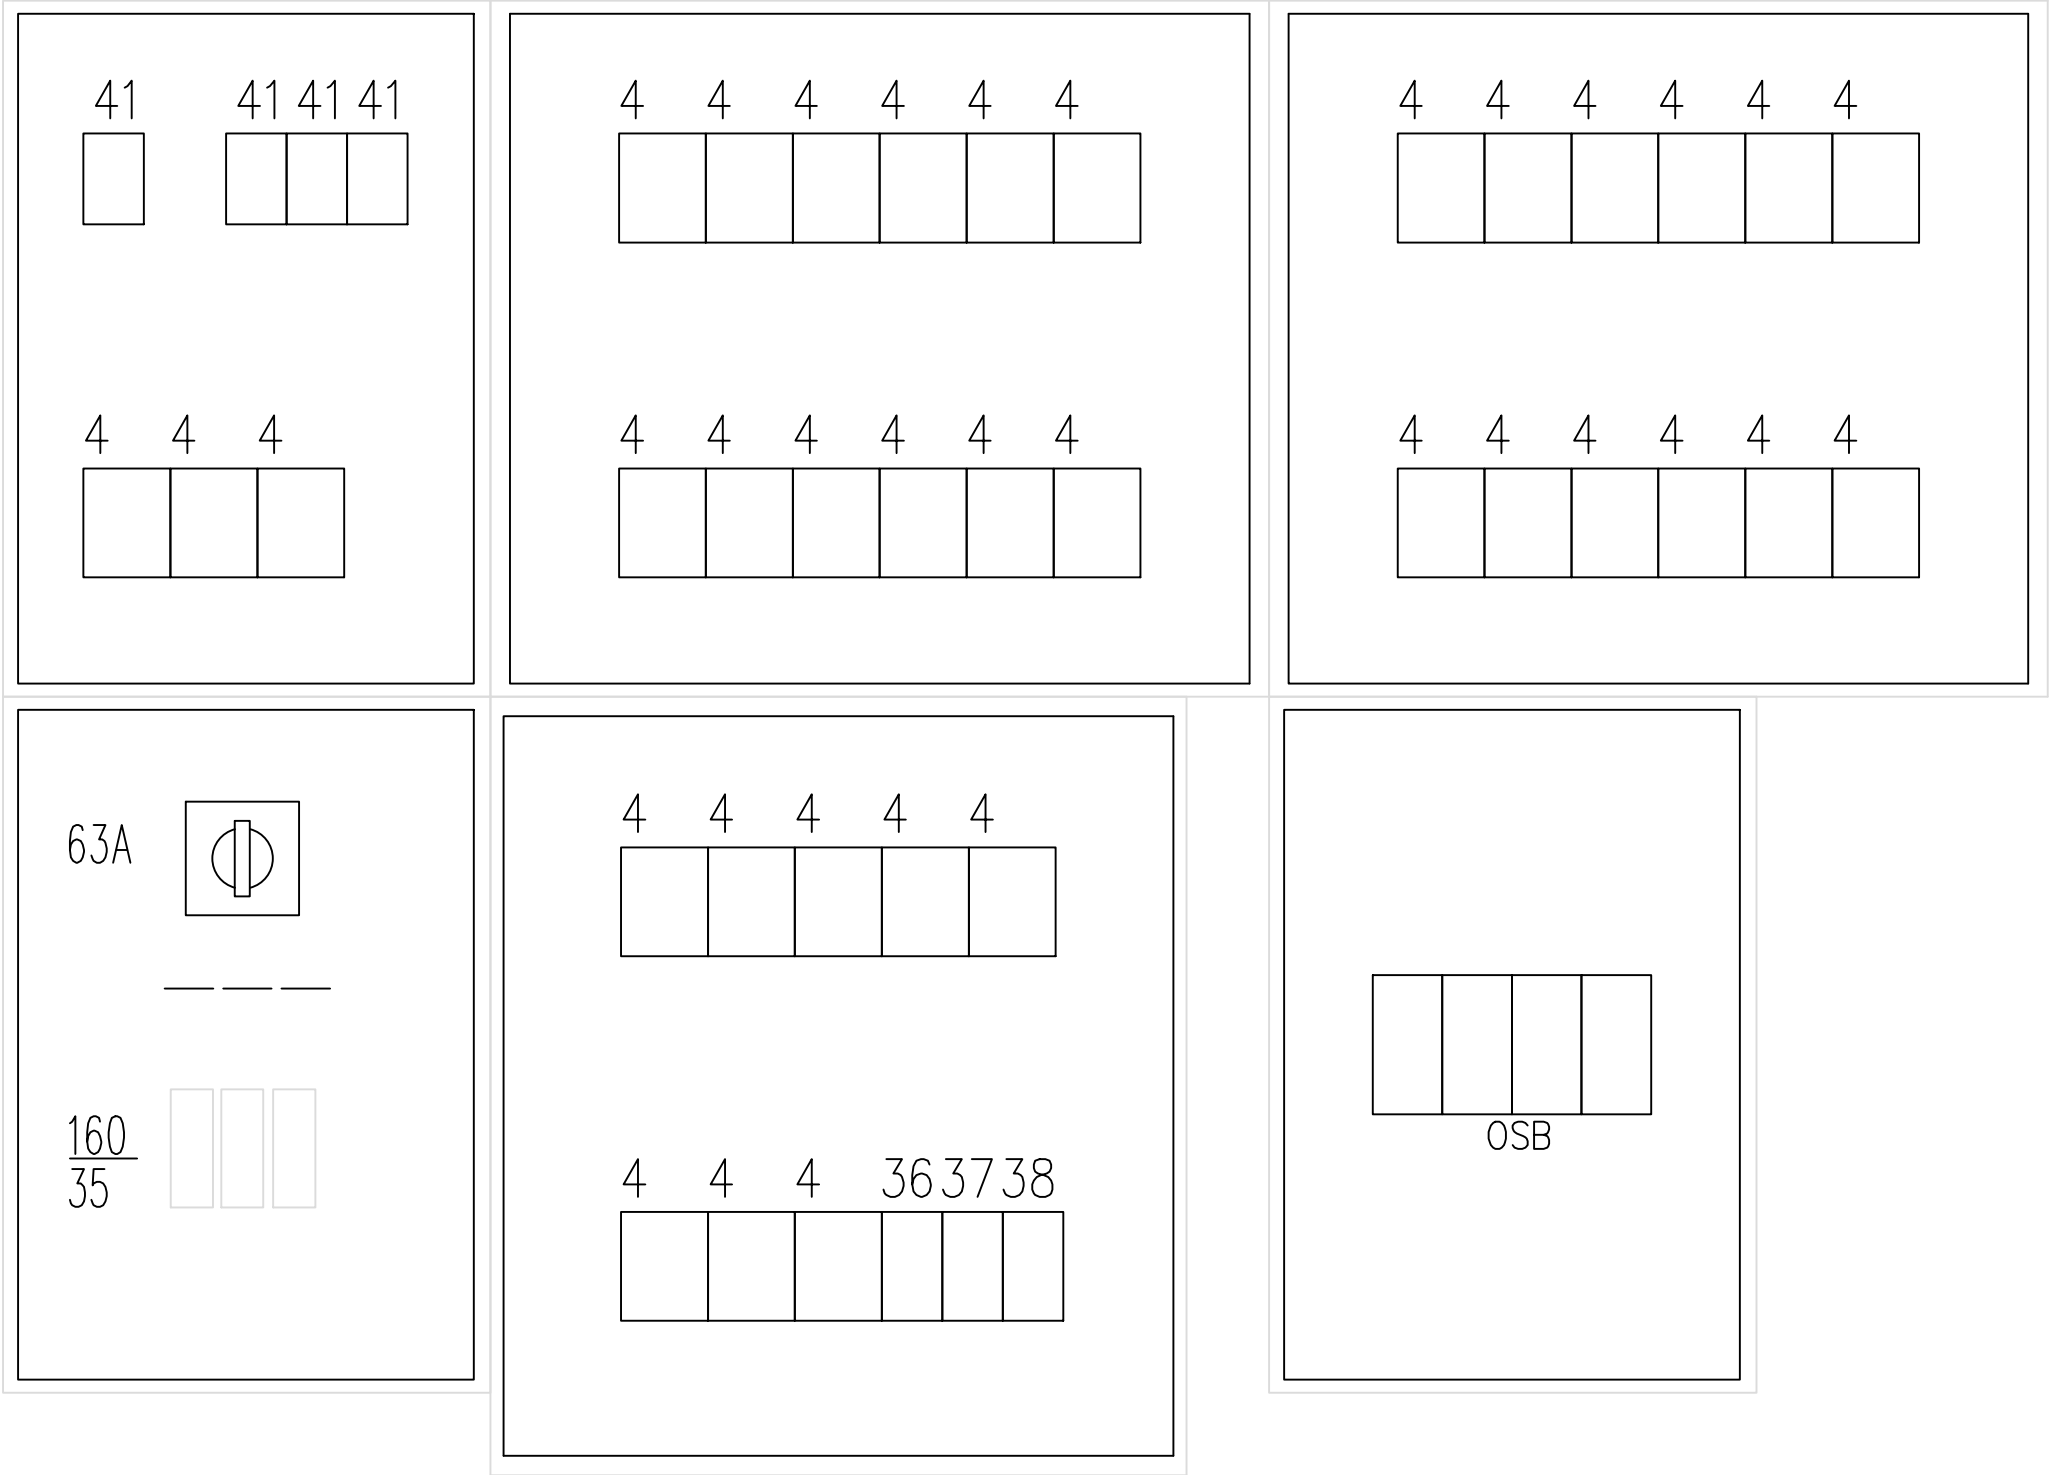

KASTAANZICHT L1

Gebouw 127 KEK gebouw LP Harskamp	
Specificatie: Groepenverklaring +Kastenaanzicht verdeler L1 Kelder	
Objectnummer: 33C10	Getekend: van Egdorn
Gebouwnummer: 127	Gecontroleerd: DGWT
Besteknummer: 976.03.6210.12	Datum: 5/2005
Projectnummer:	Schaal: 1:100
Fase:	Formaat: A1
Versie:	Documentcode: 33C10_127_E15_ELS_-1

Blad: E15 van	
Directie - Vastgoedbeheer www.rijksoverheid.nl 088 115 80 00	