


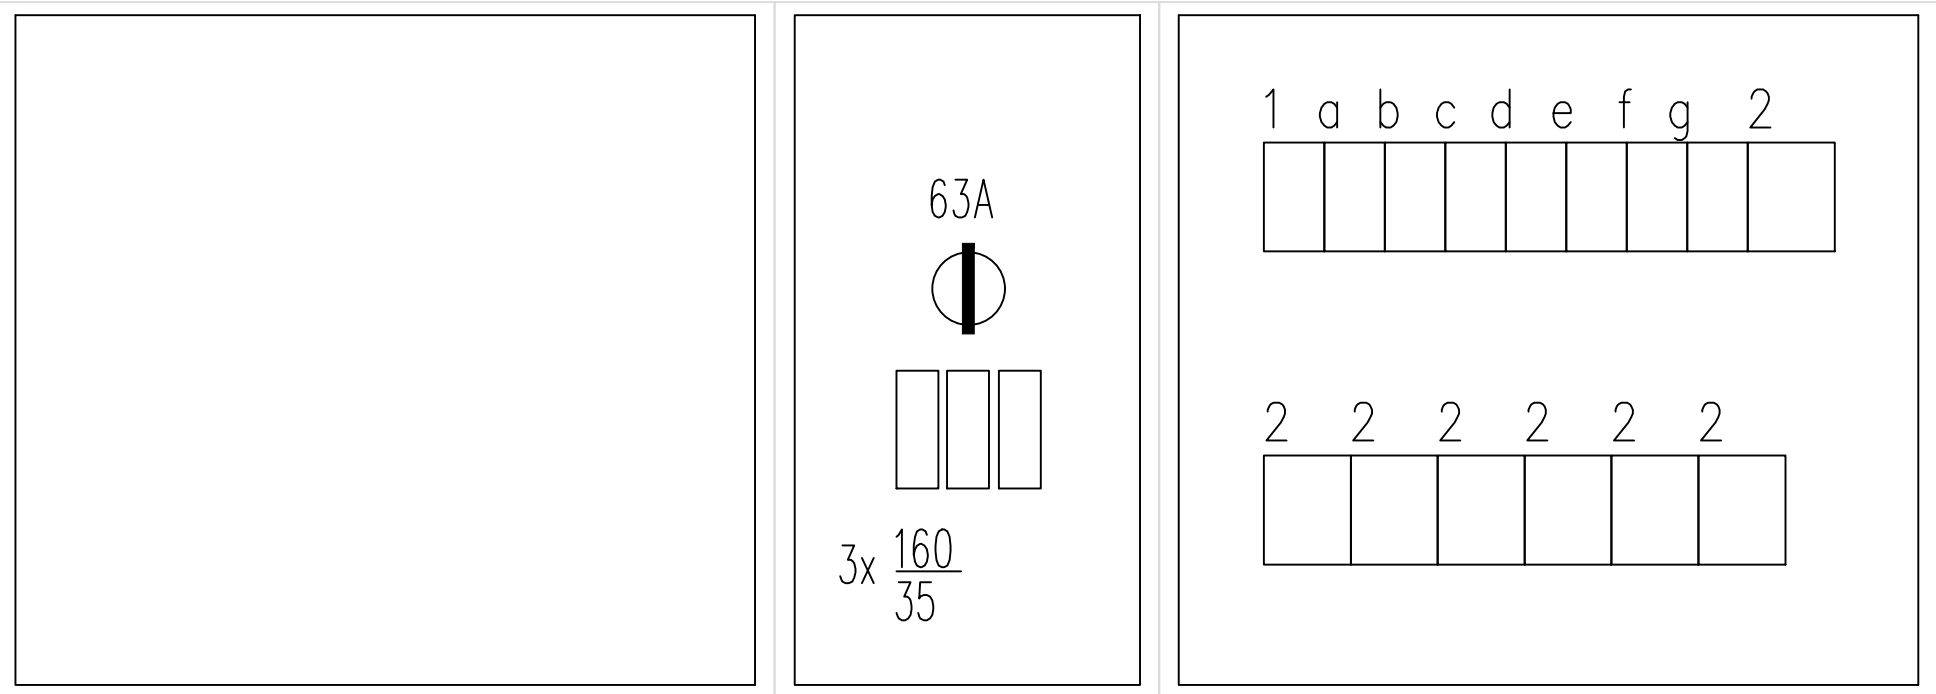

VAN KAST HV
VMvKas 4x16

<i>Wijz.</i>	<i>Datum</i>	<i>naam</i>	<i>Aard van de wijziging</i>		

Gebouw 127 KEK-gebouw
LP Harskamp

Specificatie:
Groepenverklaring
+Kastenaanzicht verdeler L2
Begane grond

Objectnummer:	33C10	Getekend:	van Egdom
Gebouwnummer:	127	Gecontroleerd:	DGWT
Besteknummer:	976.03.6210.12	Datum:	5/2005
Projectnummer:		Schaal:	1:100
Fase:		Formaat:	A2
Versie:		Documentcode:	33C10_127_E19_ELS_00



Rijksvastgoedbedrijf
Ministerie van Binnenlandse Zaken en
Koninkrijksrelaties

Blad:
E19 van

Directie - Vastgoedbeheer
www.rijksvastgoedbedrijf.nl
088 115 80 00