


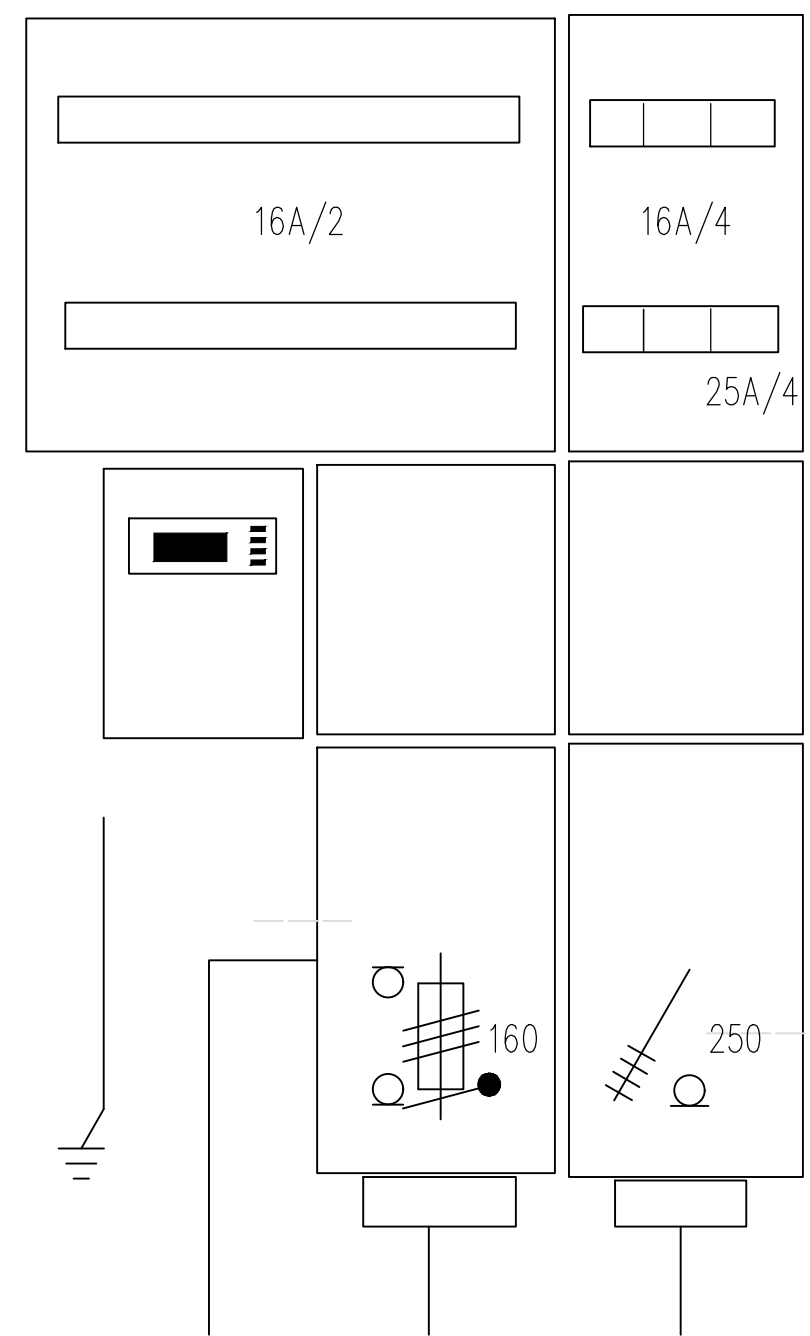

AANZICHT VERDEELKAST

W22	E21	Blad: van	Gebouw 127 KEK-gebouw LP Harskamp			
			Specificatie: Groepenverklaring *Kast aanzicht verdeler LK3 Begane grond			
W22	E21	Blad: van	Objectnummer: 33C10		Geleekend: van Egdom	
			Gebouwnummer: 127		Gecontroleerd: DGWT	
W22	E21	Blad: van	Besteknummer: 976.03.6210.12		Datum: 5/2015	
			Projectnummer:		Schaal: 1:100	
W22	E21	Blad: van	Fase:		Formaat: A0	
			Versie:		Documentcode: 33C10_127_E21_E15_00	
					Blad: van E21 van Directie - Vestigingsbeheer www.rijkswaterstaat.nl 088 115 80 00	
			33C10_127_E21.dwg		plaatnummer: 260821	