




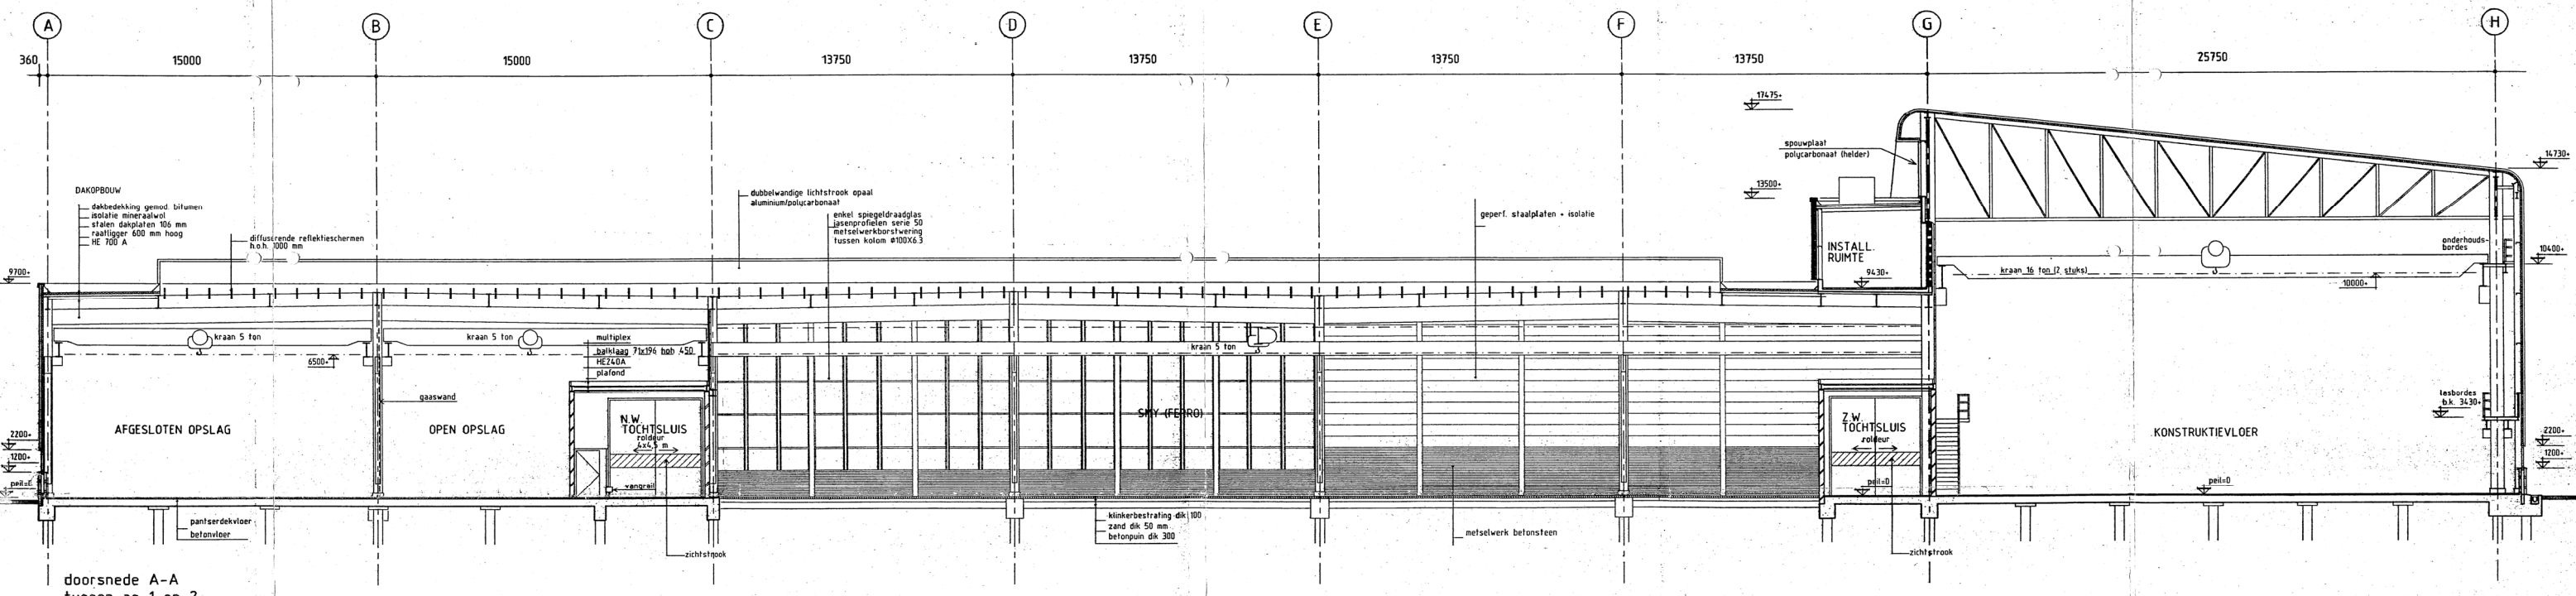


doorsnede A-A
tussen as 1 en 2

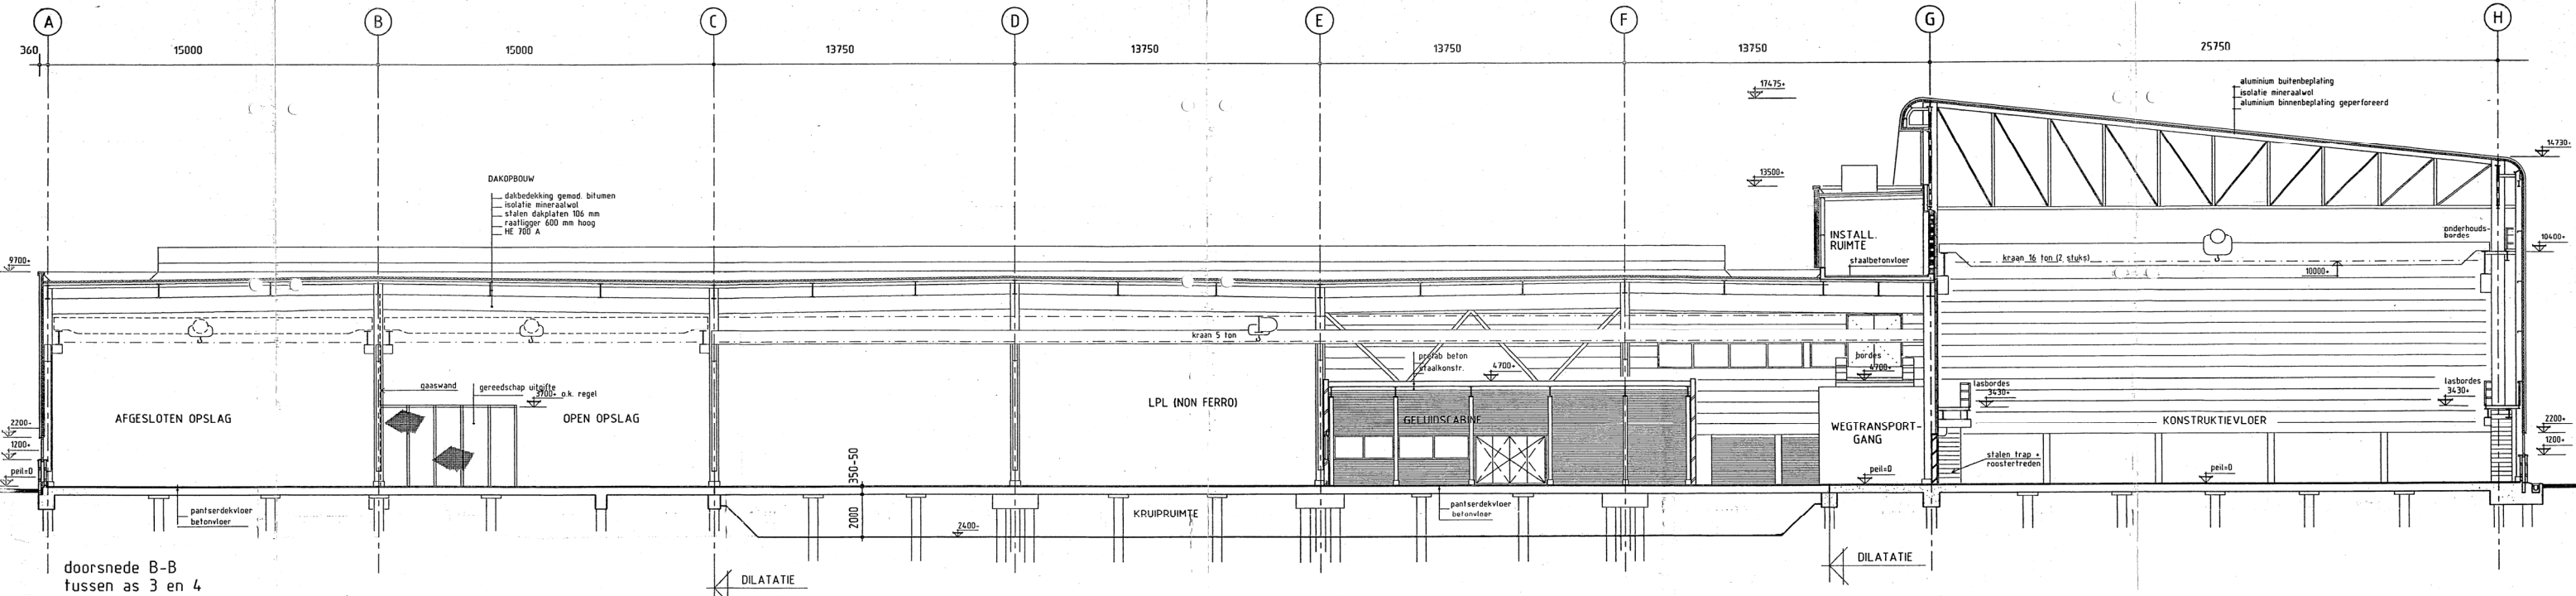

doorsnede B-B
tussen as 3 en 4

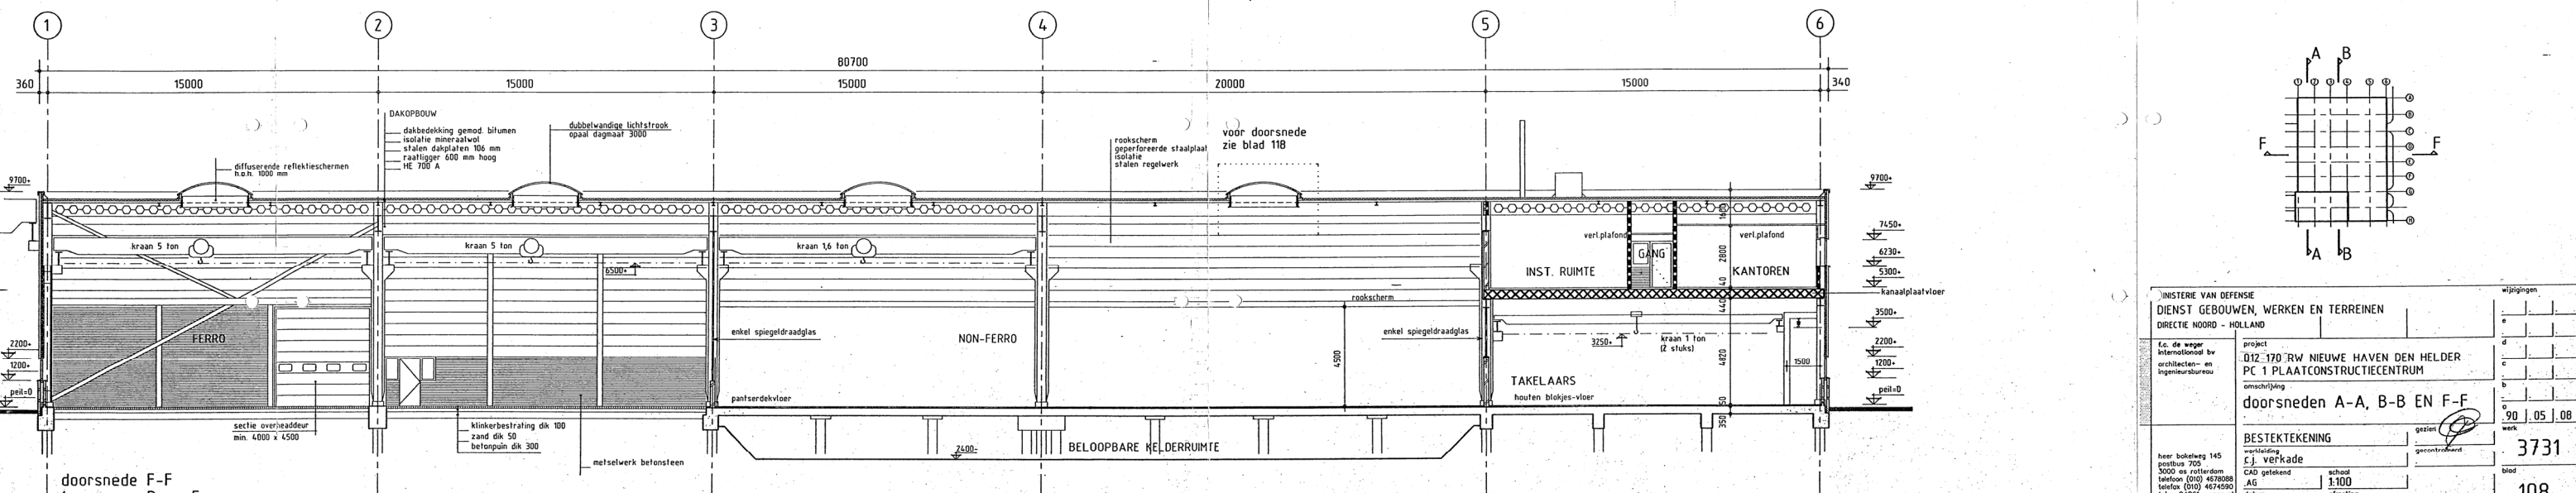

doorsnede F-F
tussen as D en E

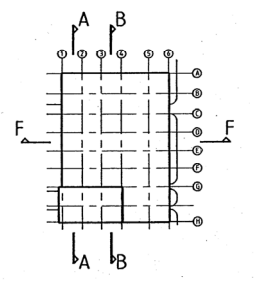

MINISTERIE VAN DEFENSIE		DIENST GEBOUWEN, WERKEN EN TERREINEN	
DIRECTIE NOORD - HOLLAND		project	
E. de weger		012-170 RW NIEUWE HAVEN DEN HELDER	
International bv		PC 1 PLAAATCONSTRUCTIECENTRUM	
architecten- en		omschrijving	
ingenieursbureau		doorsneden A-A, B-B EN F-F	
heer bokelweg 145		BESTEKTEKENING	
postbus 705		s.j. verkadé	
3500 en ortel den		CAD getekend	
tel. (040) 4678088		AG 1:100	
tele. (040) 4674590		datum	
tele. (040) 4674590		90 04 13 AD	
tele. (040) 4674590		werk	
tele. (040) 4674590		3731	
tele. (040) 4674590		blad	
tele. (040) 4674590		108	