


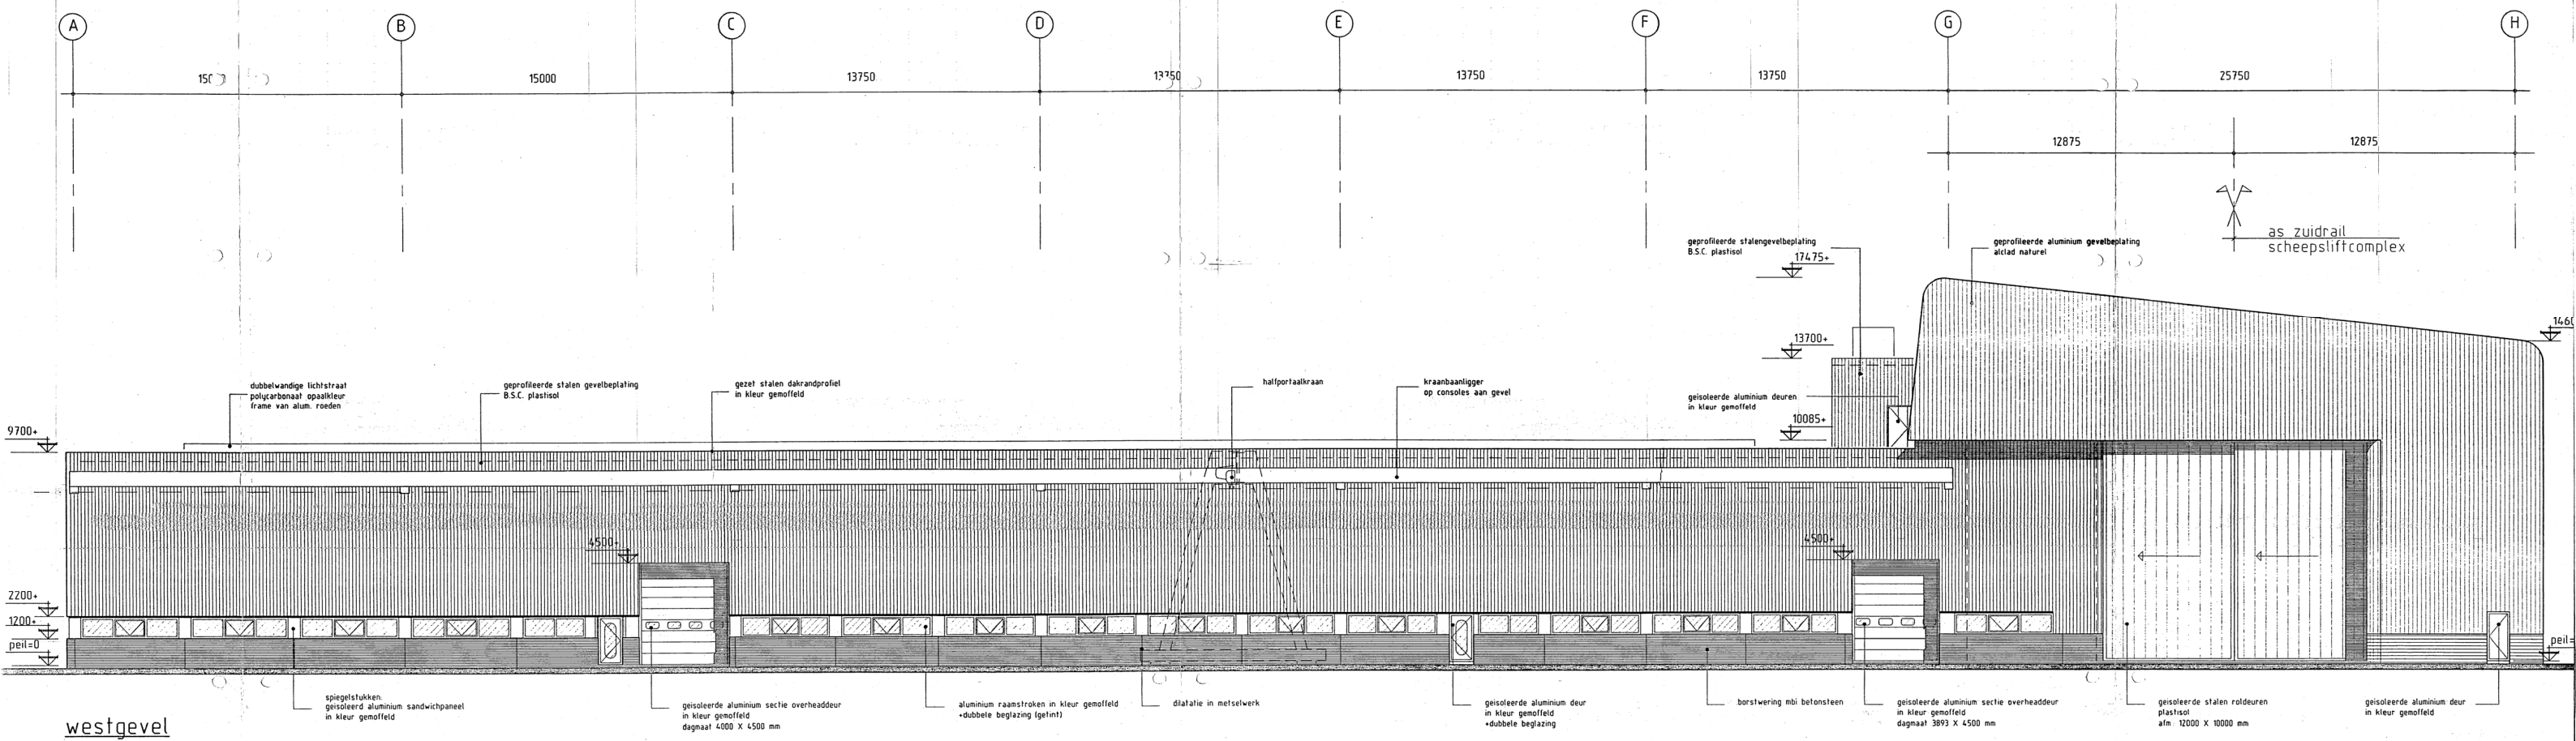


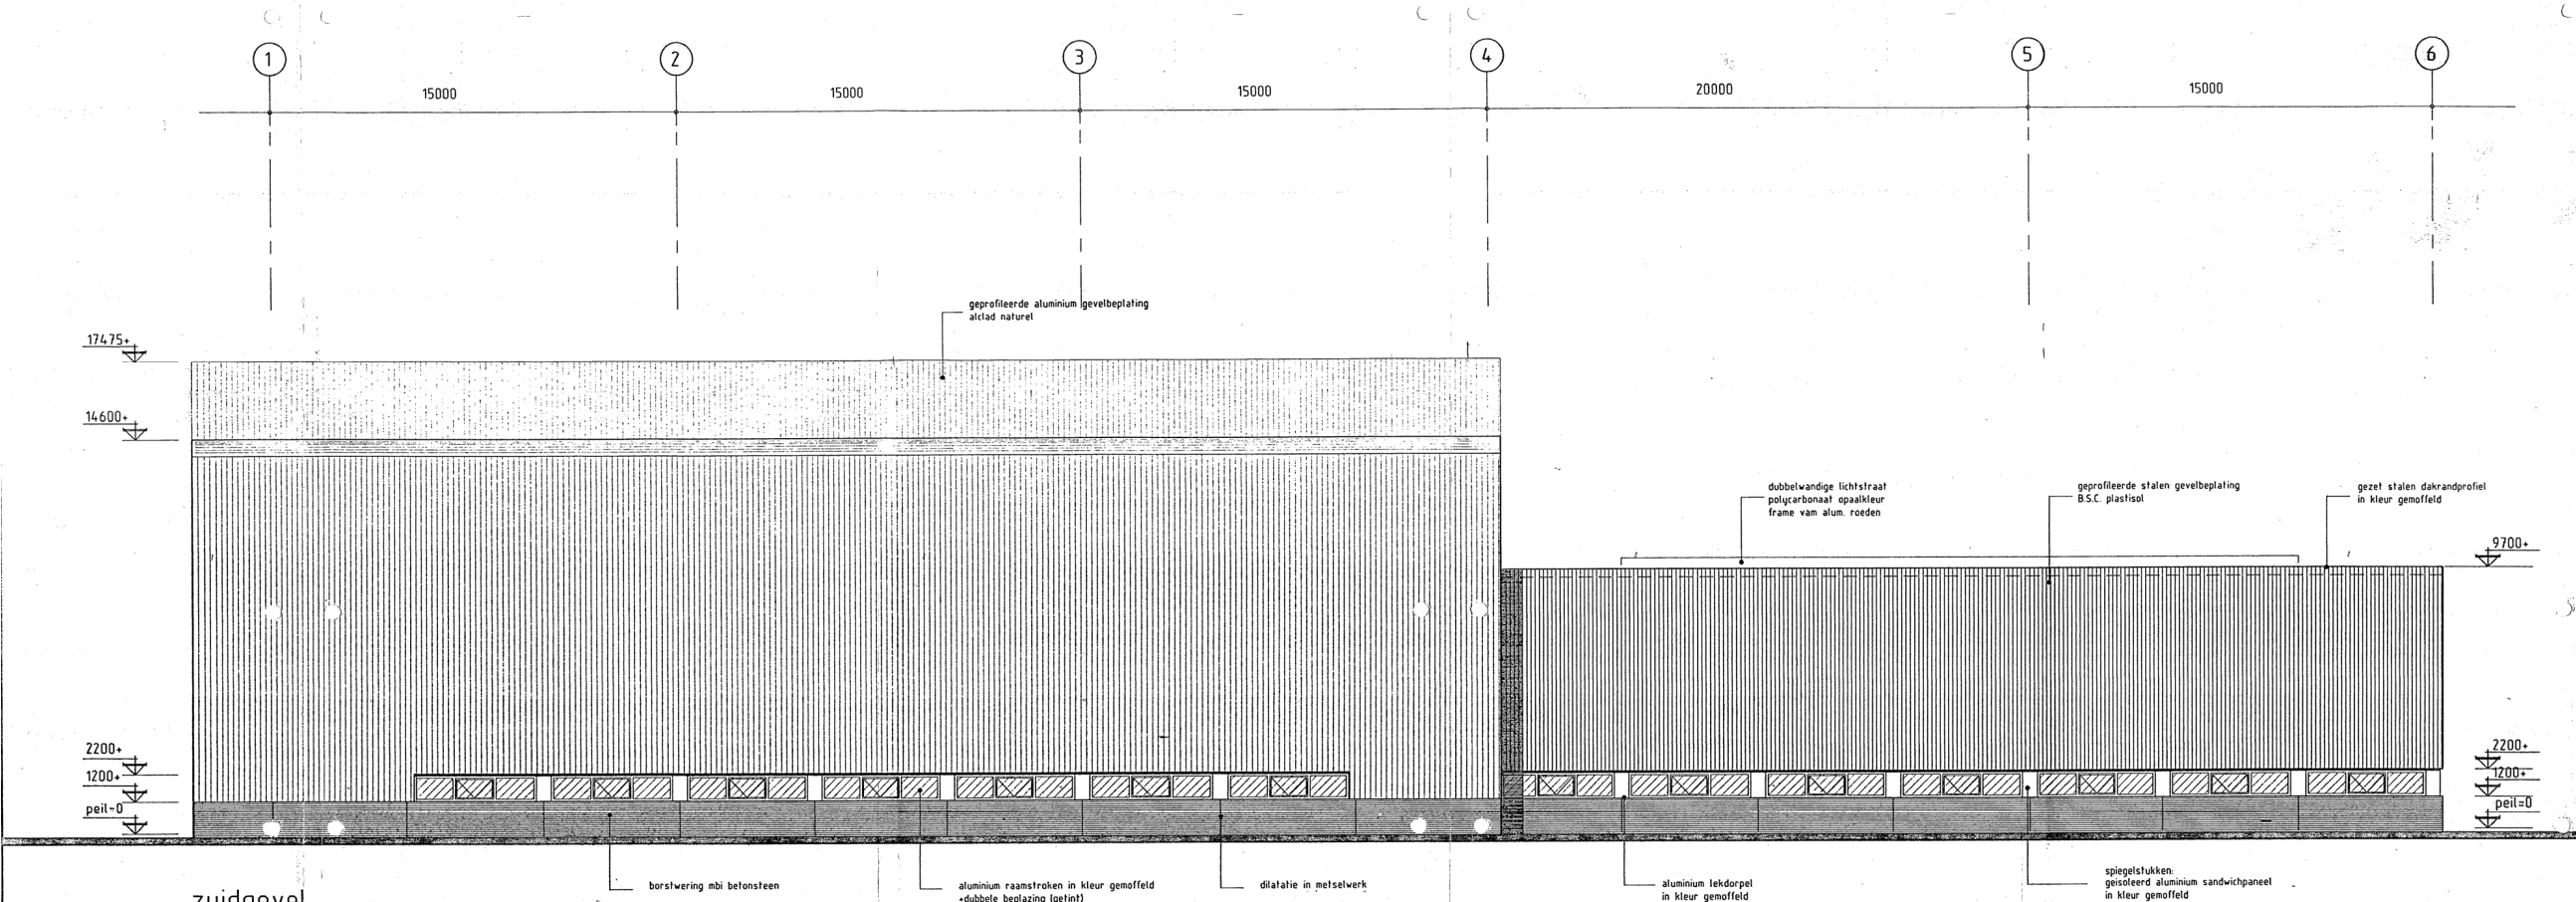

westgevel

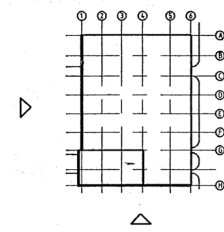

zuidgevel

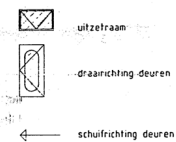

MINISTERIE VAN DEFENSIE		DIENST GEBOUWEN, WERKEN EN TERREINEN		DIRECTIE NOORD - HOLLAND	
project		012-170' RW NIEUWE HAVEN DEN HELDER		PC 1 PLAATCONSTRUCTIECENTRUM	
omschrijving		west- en zuidgevel			
werk		3731		blad	
111					

heer bokelweg 145	postbus 700	3000 aa rotterdam	telefoon (010) 4678088	telefax (010) 4674500	telefax 24261 weger nl	telefoonnummers, de weger	
werk		1:100		afmeting		AD	
90		04		13		AD	