

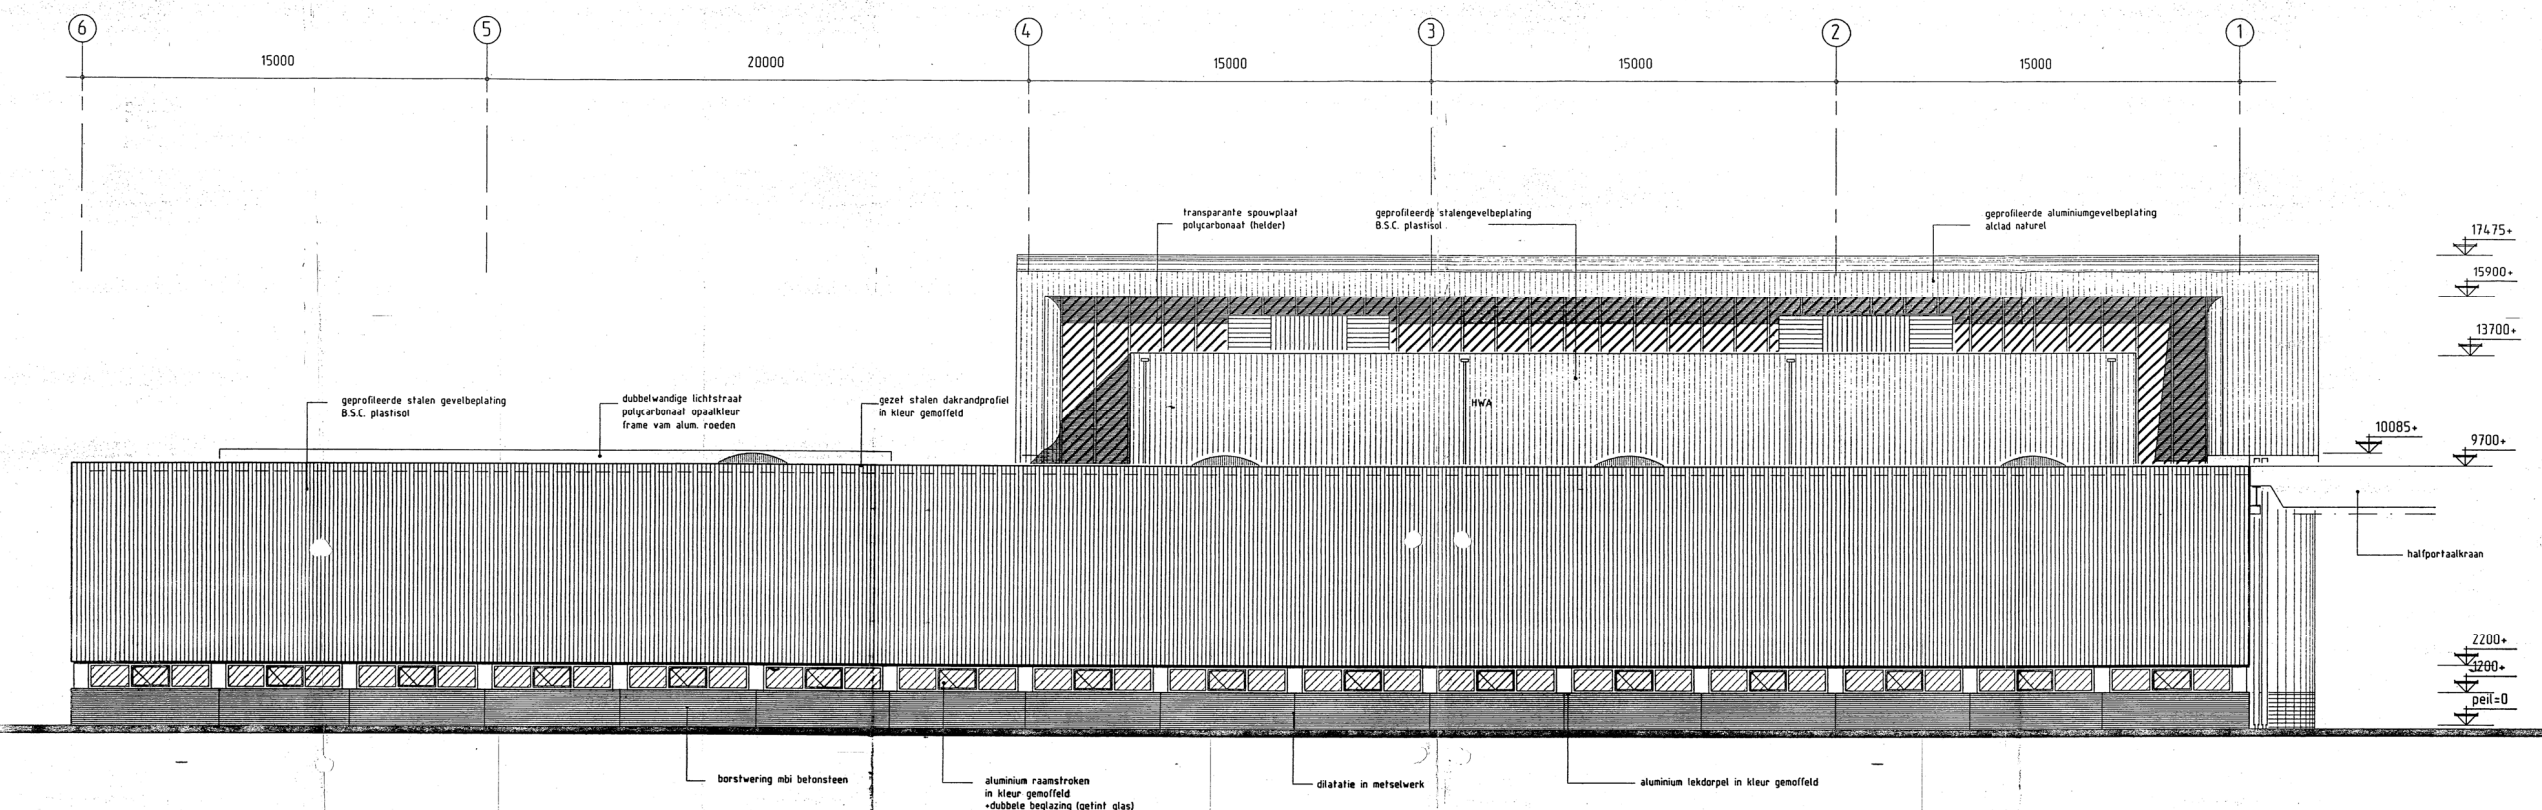


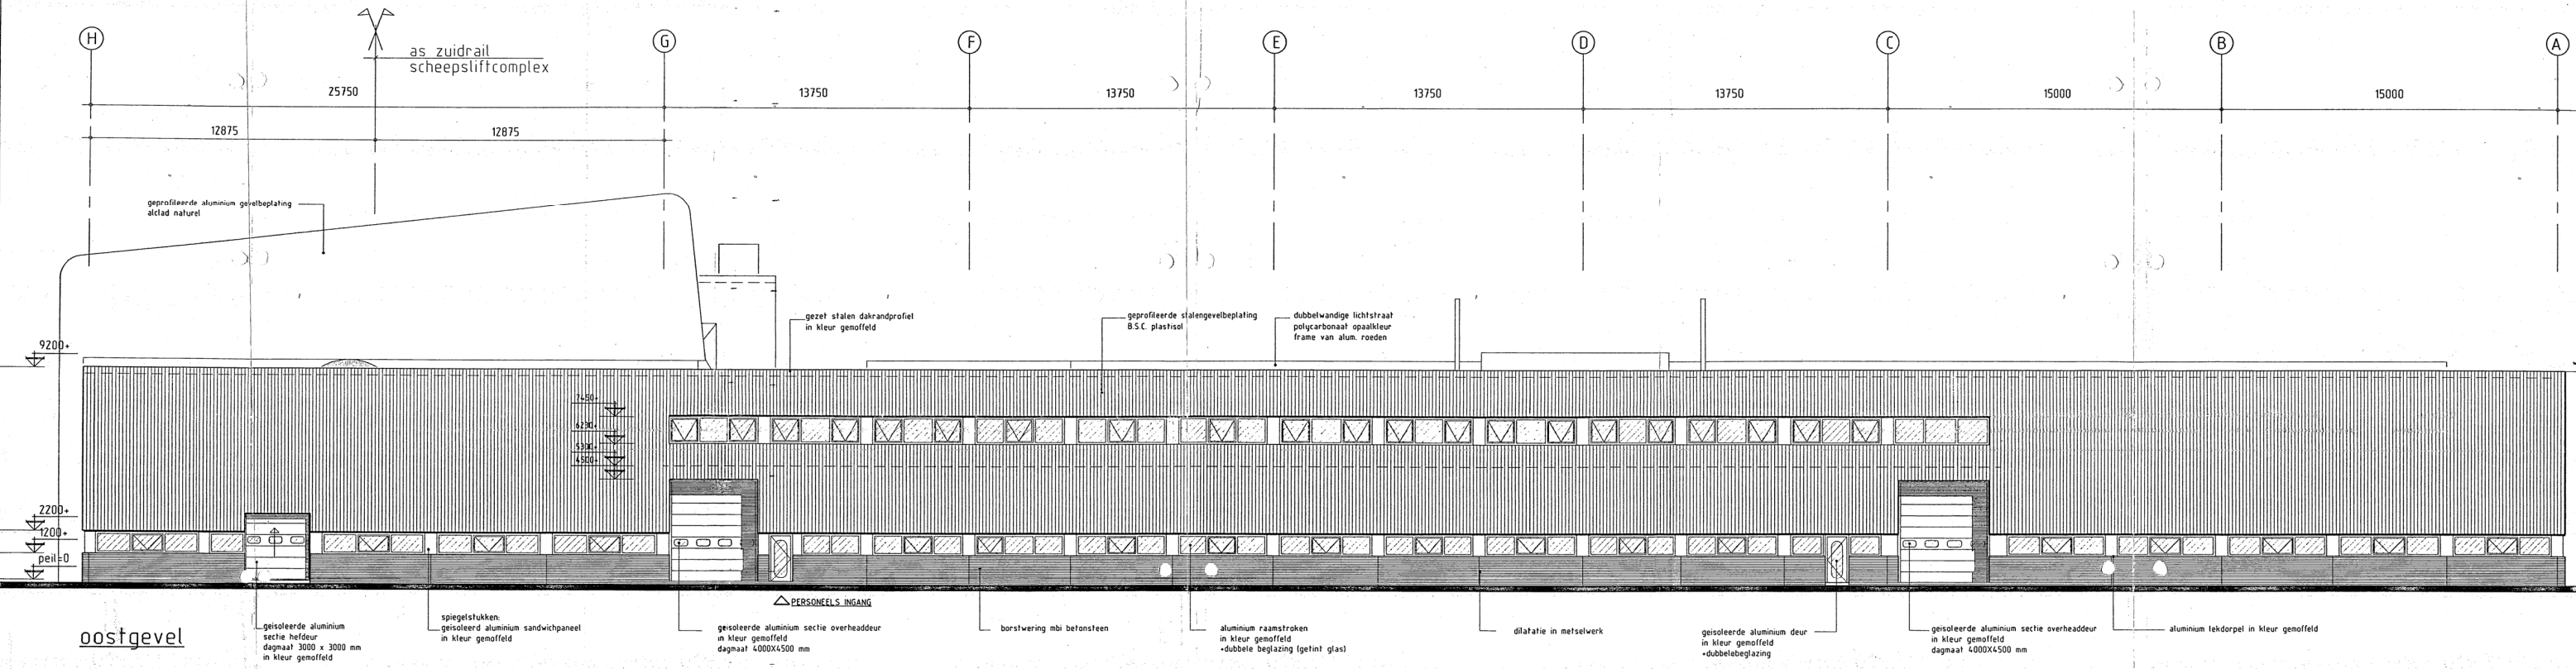

- uitetraum
- draairichting deuren (linksdraaiend)
- schuifrichting deuren

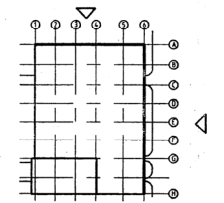

MINISTERIE VAN DEFENSIE DIENST GEBOUWEN, WERKEN EN TERREINEN DIRECTIE NOORD - HOLLAND		wijzigingen	
project 012-170 RW NIEUWE HAVEN DEN HELDER PC 1 PLAATCONSTRUCTIECENTRUM		e d c b a	
omschrijving oost- en noordgevel		90 05 08	
BESTEKTEKENING		teken gecontroleerd	
werkzaam E. J. verkade		3731	
CAD getekend 1:100		blad 112	
datum 90 04 13		afmeting A0	