




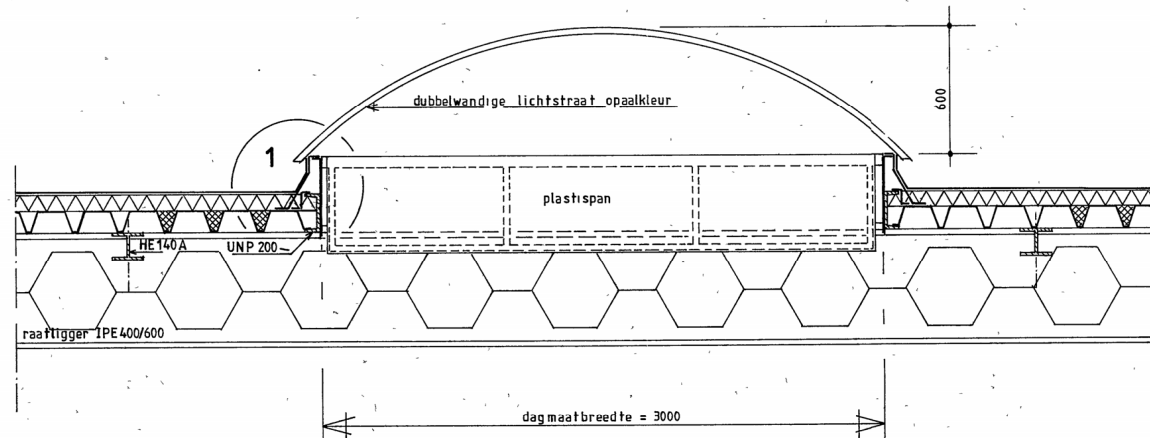


DOORSN. A

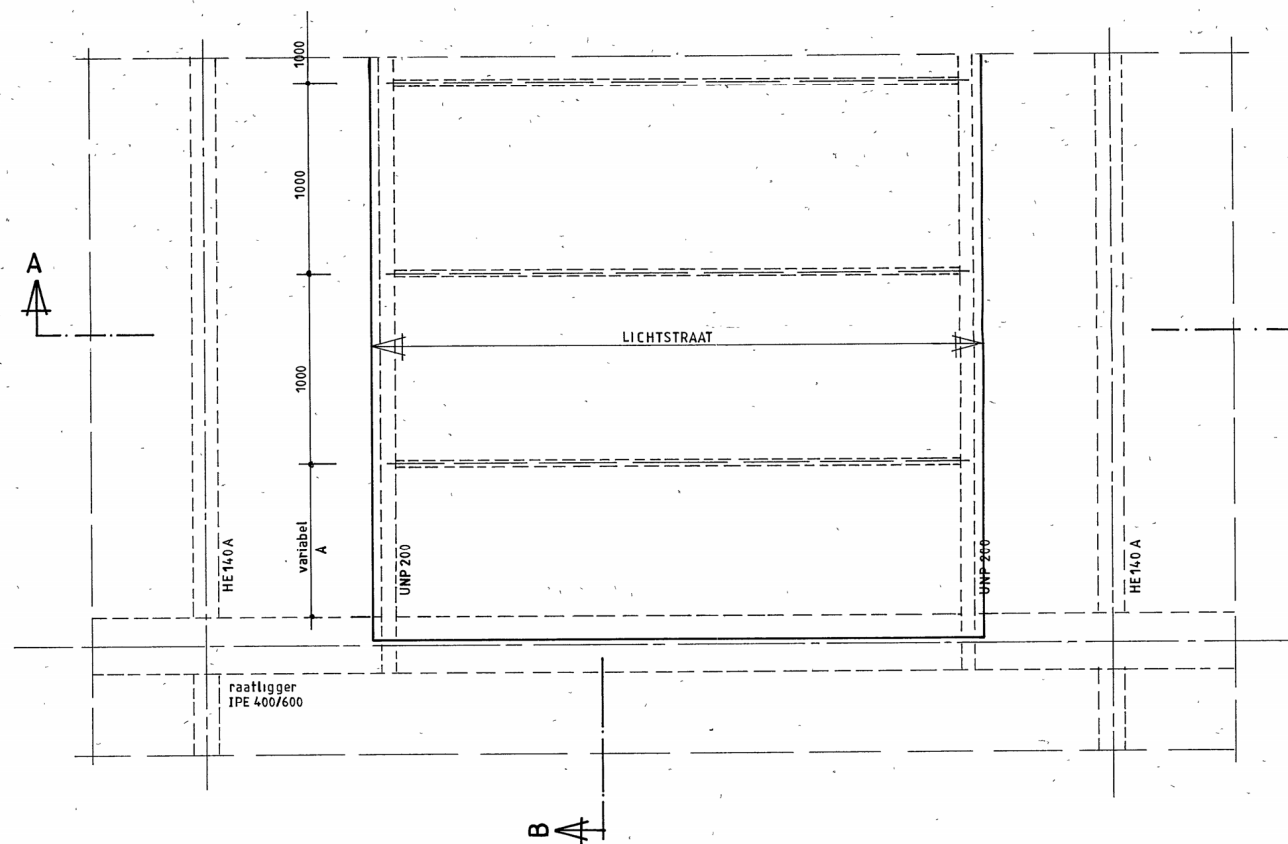


BOVENAANZICHT

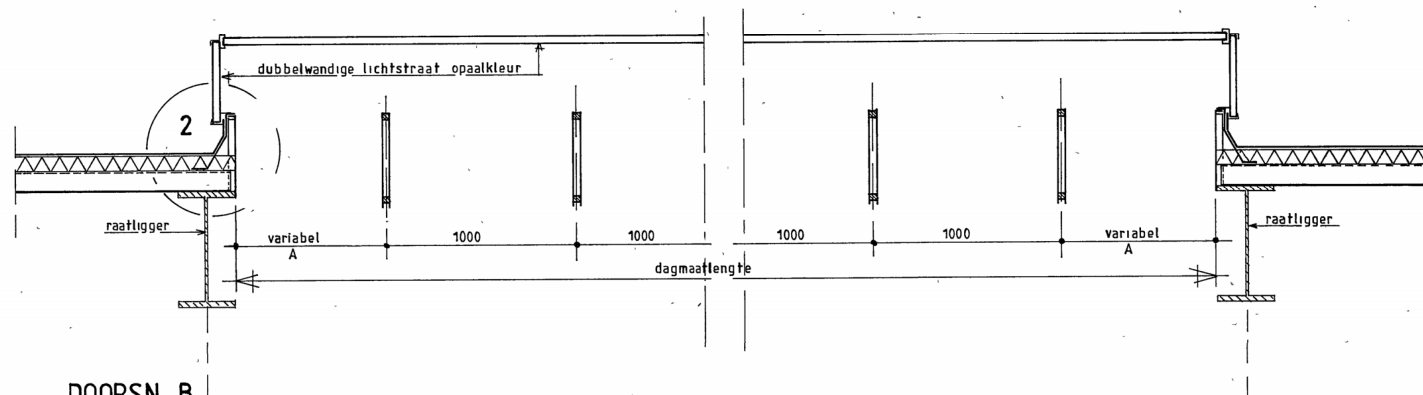


DOORSN. B

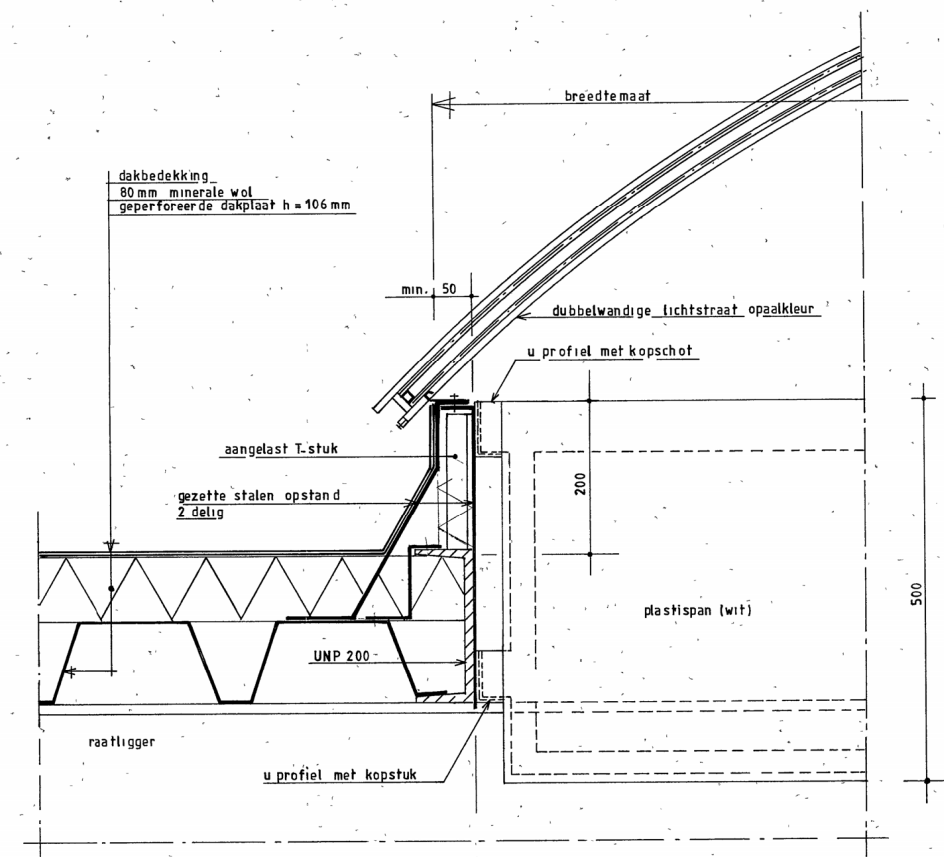

DETAIL 1

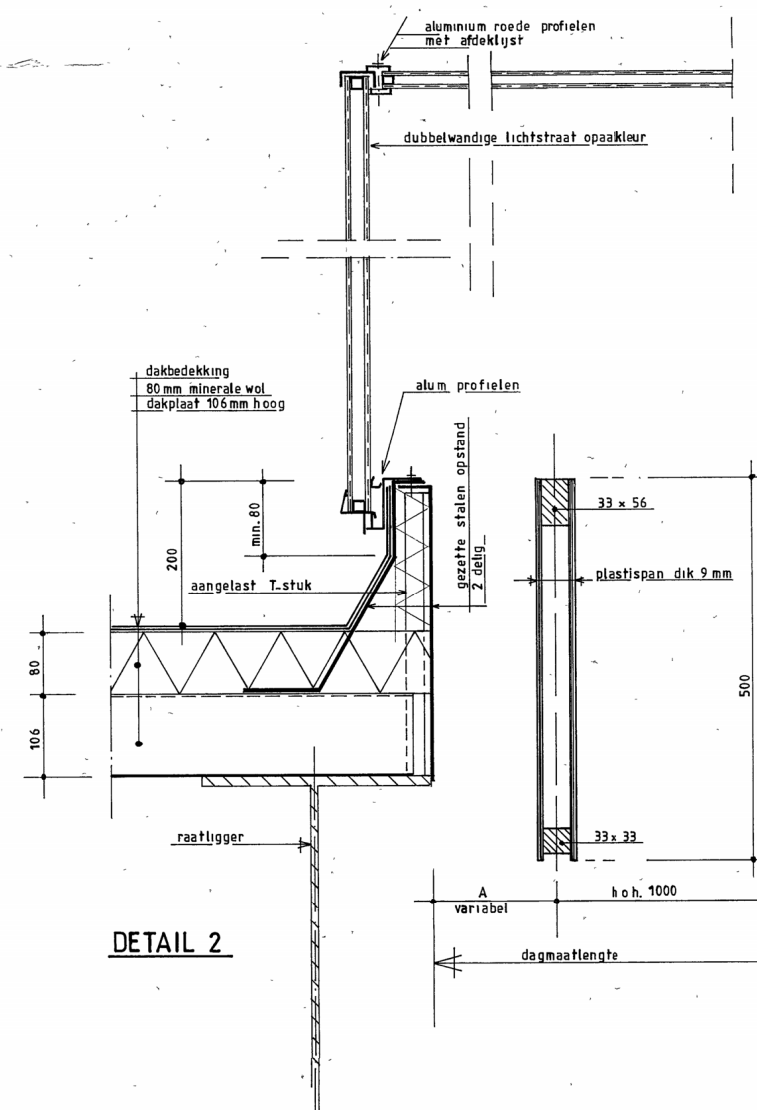

DETAIL 2

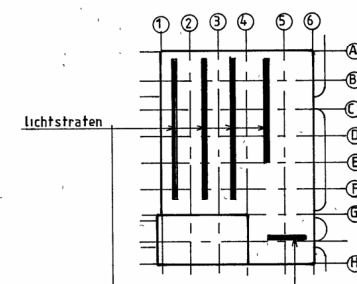

ZIE VOOR RENVOL BLAD NO.171

MINISTERIE VAN DEFENSIE DIENST GEBOUWEN, WERKEN EN TERREINEN DIRECTIE NOORD - HOLLAND		project 012-170 RW NIEUWE HAVEN DEN HELDER PC 1 PLATCONSTRUCTIECENTRUM		wijzigingen	
f.c. de weger internationaal bv architecten- en ingenieursbureau		omschrijving LICHTSTRAAT + DETAILS		gezien gecontroleerd	
heer bokelweg 145 postbus 705 3000 as rotterdam telefoon (010) 4678088 telefax (010) 4674590 telex 24261 weger nl telegrammen, deweger		werk C.J. VERKADE getekend WE		schaal 1:5 / 1:20 afmeting	
datum 90 04 13		werk 3731		blad 118	